Längsprofil der Leitung "380-kV-Leitung Wahle - Mecklar, Teilabschnitt C" (Trassenachse)

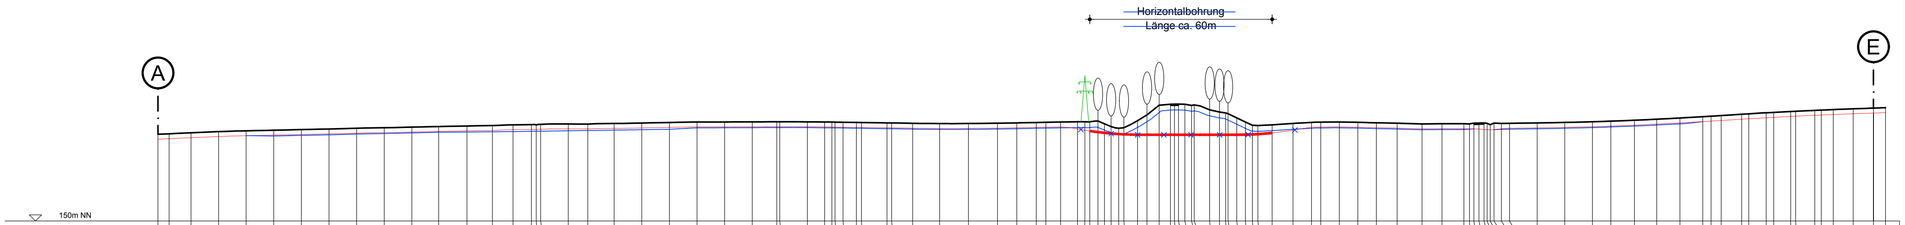

Station	Geländehöhe über NN	Verlegetiefe u. GOK (Kabelachse)	Tiefe Fremdltg. u. GOK (Kabel/Rohr-Achse)	Durchmesser Fremdleitung	Abstand zur Fremdleitung (Achse - Achse)	Kreuzungsnummer	Kreuzungsbezeichnung	Nutzungsart	Verlegeart
2510.00	178.32	1.60						Feld	OBW
2513.63	178.49	1.60							
2520.77	178.80	1.60							
2529.78	179.19	1.60							
2538.79	179.46	1.60							
2547.81	179.65	1.90							
2556.82	179.85	1.90							
2565.83	180.05	1.90							
2574.84	180.28	1.90							
2583.85	180.47	1.90							
2592.86	180.66	1.90							
2601.65	180.86	1.90							
2610.88	181.02	1.95							
2619.18	181.17	2.15							
2625.90	181.41	2.20							
2633.40	181.49	2.20							
2633.91	181.50	2.20							
2634.91	181.56	2.20							
2643.92	181.67	2.20							
2650.32	181.66	2.20							
2658.94	181.84	2.20							
2667.95	181.99	2.20							
2676.96	182.17	2.20							
2685.97	182.31	1.90							
2694.98	182.34	1.90							
2703.99	182.37	1.90							
2712.00	182.40	1.90							
713.00	182.40	1.90							
2722.00	182.38	1.90							
2727.63	182.34	1.90							
2730.00	182.31	1.90							
2733.02	182.29	1.90							
2738.00	182.19	1.90							
2739.63	182.17	1.90							
2748.00	182.04	1.90							
2749.53	182.02	1.90							
2756.37	181.89	1.90							
2765.18	181.82	1.90							
2774.56	181.84	1.90							
2784.05	181.92	1.90							
2790.37	182.04	1.90							
2790.70	182.17	1.90							
2796.86	182.34	1.90							
2802.65	182.31	1.90							
2809.13	182.31	1.90				063	geplanter Rückbau Mast 005 (Avacon AG)	Gehölz, Graben, Weg, Gehölz, Graben	OBW ~~Schutzrohr (HDD)~~
2809.25	182.31	1.90							
2811.42	182.32	1.90							
2813.30	182.34	1.90							
2814.20	182.35	1.90							
2815.80	182.44	1.90				064	Gehölz		
2815.95	182.45	1.90							
2815.15	182.53	1.90							
2820.73	182.63	1.90							
2822.74	182.65	1.90							
2825.25	182.73	1.90							
2828.23	182.73	1.90							
2831.81	184.66	1.90							
2834.49	184.82	1.90							
2836.47	185.14	1.90							
2838.33	185.42	1.90							
2839.13	185.61	1.90				065	Graben (Stadt Göttingen)		
2839.15	185.62	1.90							
2841.30	185.73	1.90							
2842.15	185.75	1.90							
2844.22	185.81	1.90							
2844.25	185.81	1.90							
2854.41	185.80	1.90							
2863.72	185.80	1.90							
2864.27	185.80	1.90							
2869.97	185.80	1.90							
2875.97	185.80	1.90							
2880.03	185.80	1.90							
2881.10	181.18	1.90							
2881.34	181.18	1.90							
2881.41	181.41	1.90				066	Gehölz		
2886.68	181.41	1.90							
2872.50	181.86	1.90						Feld	
2877.54	181.20	1.90							
2880.56	182.29	1.90							
2886.60	182.32	1.90							
2888.92	182.22	1.90							
2905.76	182.08	1.90							
2912.52	181.94	1.90							
2921.66	181.70	1.90							
2927.17	181.75	1.90							
2934.33	181.78	1.90				067	Weg "Alter Bahndamm"		
2935.16	181.83	1.90							
2936.98	181.93	1.94							
2937.27	181.98	2.11							
2939.50	182.12	2.15							
2940.91	182.15	2.16							
2942.16	182.17	2.16							
2943.97	182.19	1.90							
2947.27	181.90	1.90							
2950.28	182.02	1.90				068	Gehölz		
2955.30	182.18	1.90							
2964.31	182.40	1.90							
2974.31	182.61	1.90							
2980.31	182.91	1.90							
2988.03	182.91	1.90				069	Graben (Stadt Göttingen)		
2995.33	183.25	1.90							
3002.88	183.63	1.90							
3010.35	184.07	1.60							
3013.03	184.23	1.60							
3016.35	184.43	1.60							
3023.03	184.85	1.60							
3025.37	184.99	1.62							
3031.03	185.34	1.65							
3033.51	185.46	1.65							
3040.03	185.83	1.60							
3043.03	185.93	1.60							
3046.91	186.13	1.60							
3049.03	186.22	1.60							
3052.95	186.38	1.60							
3059.43	186.63	1.60							
3066.03	186.88	1.60							
3070.00	187.00	1.65							

HDD = Horizontalbohrung OBW = offene Bauweise

TenneT Taking power further

Anlage 8.1

380-kV-Leitung Wahle - Mecklar

Abschnitt : UW Hardegsen - UW Mecklar, LH-11-3040
Teilabschnitt C: UW Hardegsen - Landesgrenze NI/HE

Profilplan

km 2+510 - km 3+070

(nachrichtlich)

Deckblatt

Legende:

Erdkabel		Wasser		FM	
Erdkabel Deckblatt		Abwasser		HSP	
KÜA	Kabelübergangsanlage	Gas		MSP	
Darstellung in blau entspricht Deckblattänderung		Öl		NSP	

Planfeststellungsunterlage

Aufgestellt
Bayreuth, 10.02.2015

i. V. i. A.

Satzungsgemäß ausgelegen in der Zeit
vom .....
bis .....

Zeit und Ort der Auslegung sind vor Auslegung ortsüblich bekannt gemacht worden

Gemeinde: .....

Dienstsiegel/Unterschrift .....

Planfeststellungsbehörde

Firma		Maßstab:	Einheit:
K2E K2 Engineering GmbH	iwb iwb Ingenieurgesellschaft mbH	1 : 1000 Bezugssystem:	Meter

	Datum	Name
Bearb.	20.01.2015	Schröder
Gepr.	28.01.2015	Nestler-Stahl
Zustand		Gültig
Org.-Einheit ANO		-

Zust.	Änderung	Datum	Name
A	Deckblatt	30.07.2018	AGL

Blatt: 29 / 63

TenneT Taking power further

P:\Kst_2\Projekte\20305-Tennet 380kV\Deckblattverfahren\Vorlagen_CAD\Profilpläne_09_01\WM-C_Profilpläne_2018_DECKBLATT.dwg, BI_29, 29.06.2018 11:32:20, 1:1