

Längsprofil der Leitung "380-kV-Leitung Wahle - Mecklar, Teilabschnitt C" (Trassenachse)

380-kV-Leitung Wahle - Mecklar

Abschnitt : UW Hardeggen - UW Mecklar, LH-11-3040
Teilabschnitt C: UW Hardeggen - Landesgrenze NI/HE

Profilplan km 3+070 - km 3+550 (nachrichtlich) Deckblatt


Legende:

- Erdkabel — Wasser — FM —
- Erdkabel Deckblatt — Abwasser — HSP —
- KÜA — Gas — MSP —
- Darstellung in blau entspricht Deckblattänderung — Öl — NSP —

Planfeststellungsunterlage

Aufgestellt
Bayreuth, 10.02.2015

i. V. J. J. J. *Z. A. S. S.*

Firma **K2E** 
K2 Engineering GmbH iwbi Ingenieurgesellschaft mbH

Maßstab: 1 : 1000
Bezugssystem: Meter

Bearb.	20.01.2015	Schröder
Gepr.	28.01.2015	Nestler-Stahl
Zustand	Gültig	
Org.-Einheit	ANO	


Tennet
Taking power further

A Deckblatt 30.07.2018 AGL
Zust. Änderung Datum Name Blatt: 30 / 63


Satzungsgemäß ausgelegt in der Zeit
vom
bis

Zeit und Ort der Auslegung sind vor Auslegung ortsüblich bekannt gemacht worden

Gemeinde:

Dienstsiegel/Unterschrift

Planfeststellungsbehörde

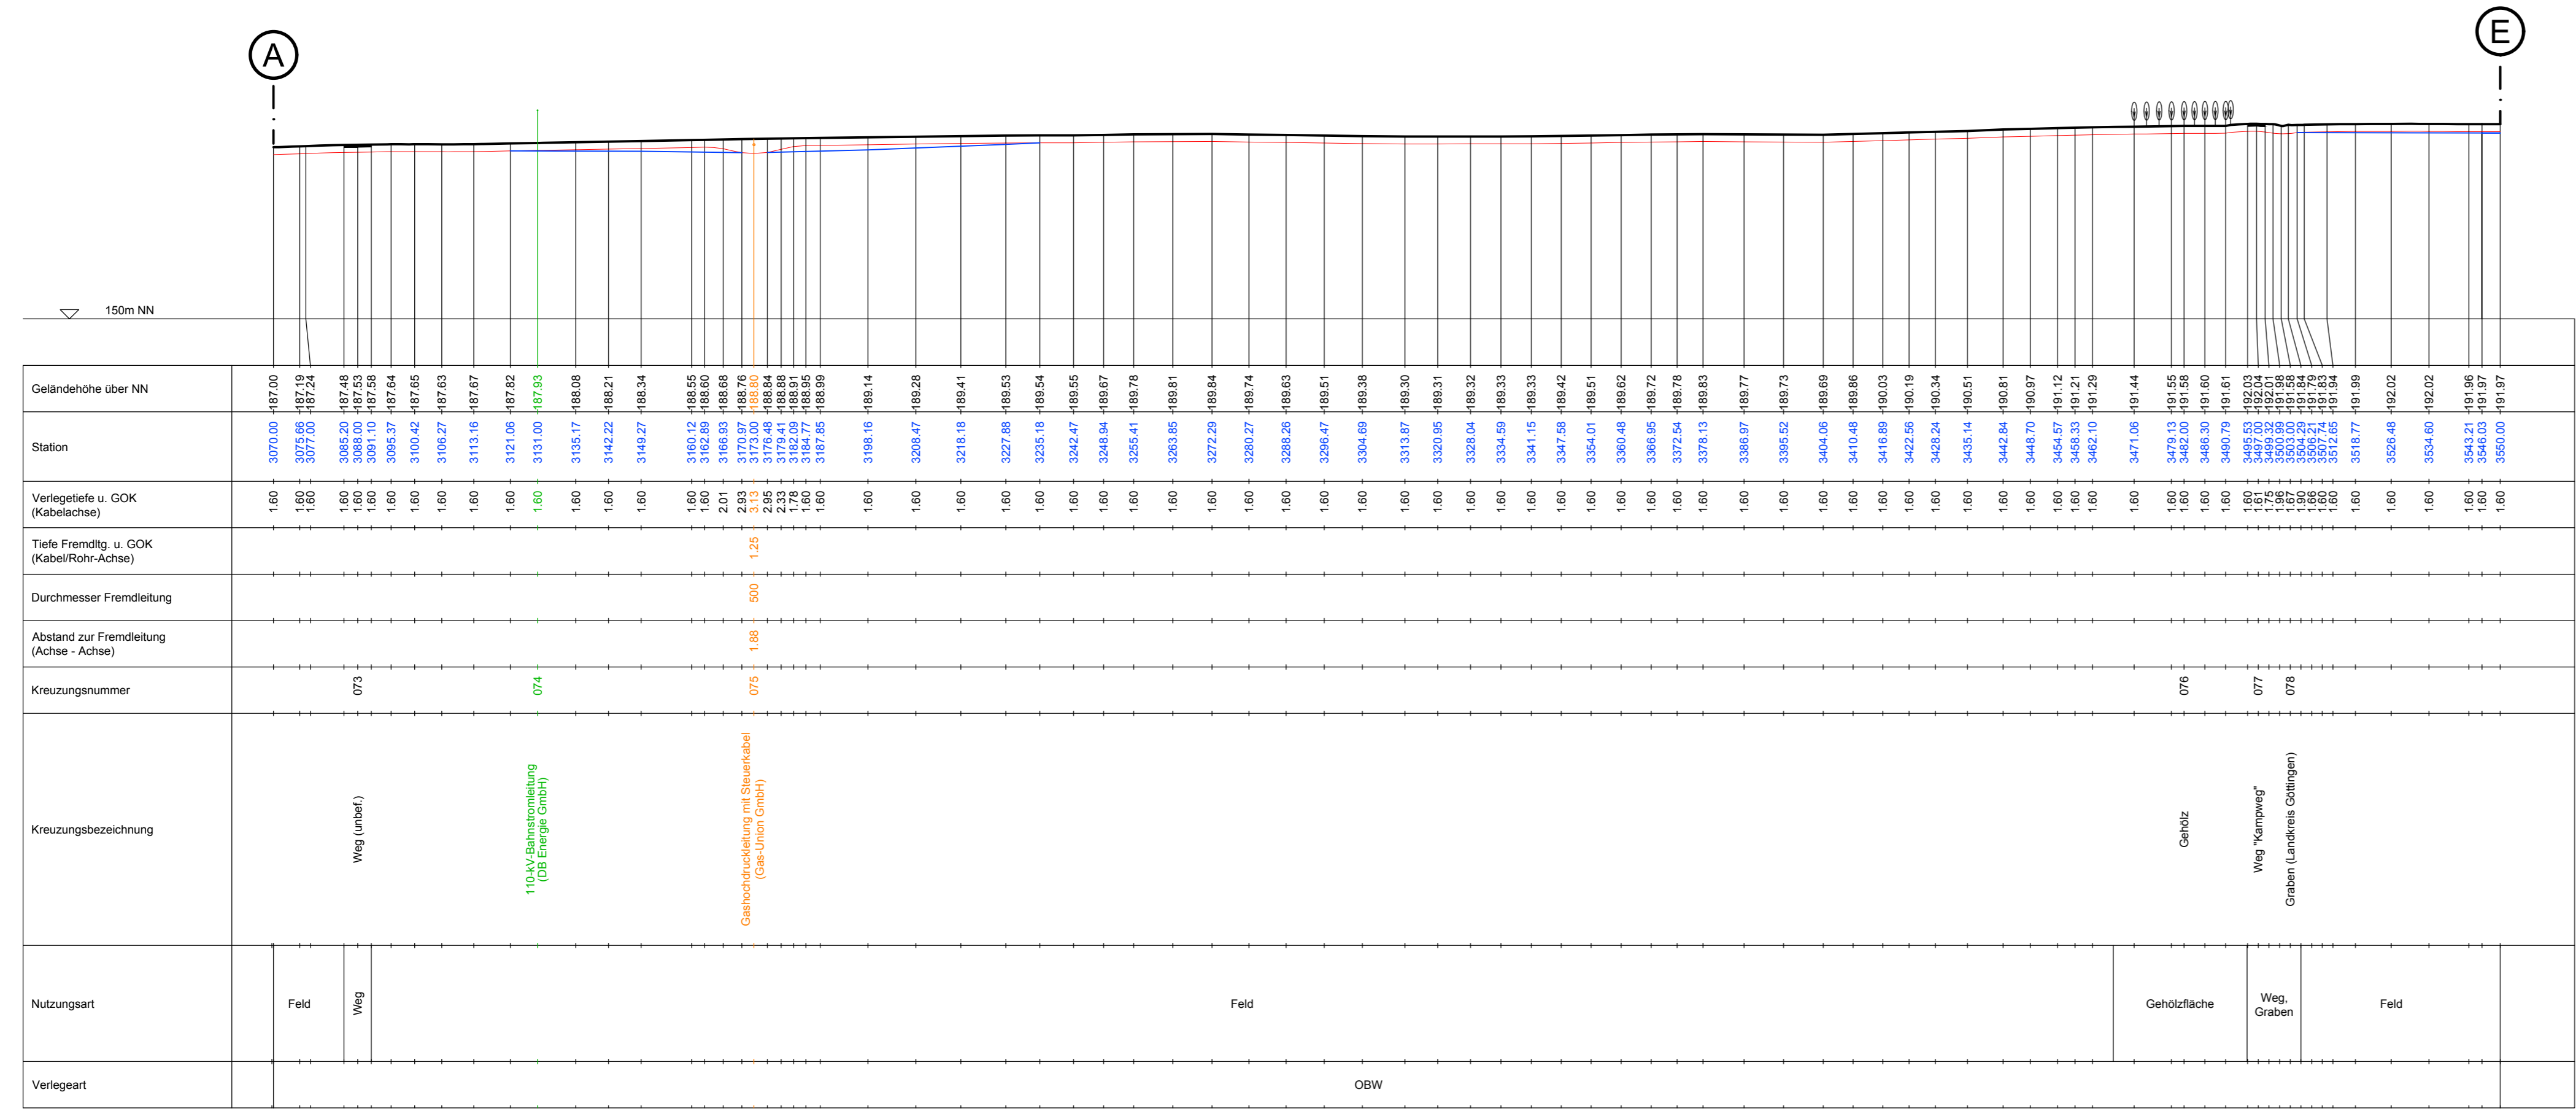

HDD = Horizontalbohrung OBW = offene Bauweise