


Längsprofil der Leitung "380-kV-Leitung Wahle - Mecklar, Teilabschnitt C" (Trassenachse)

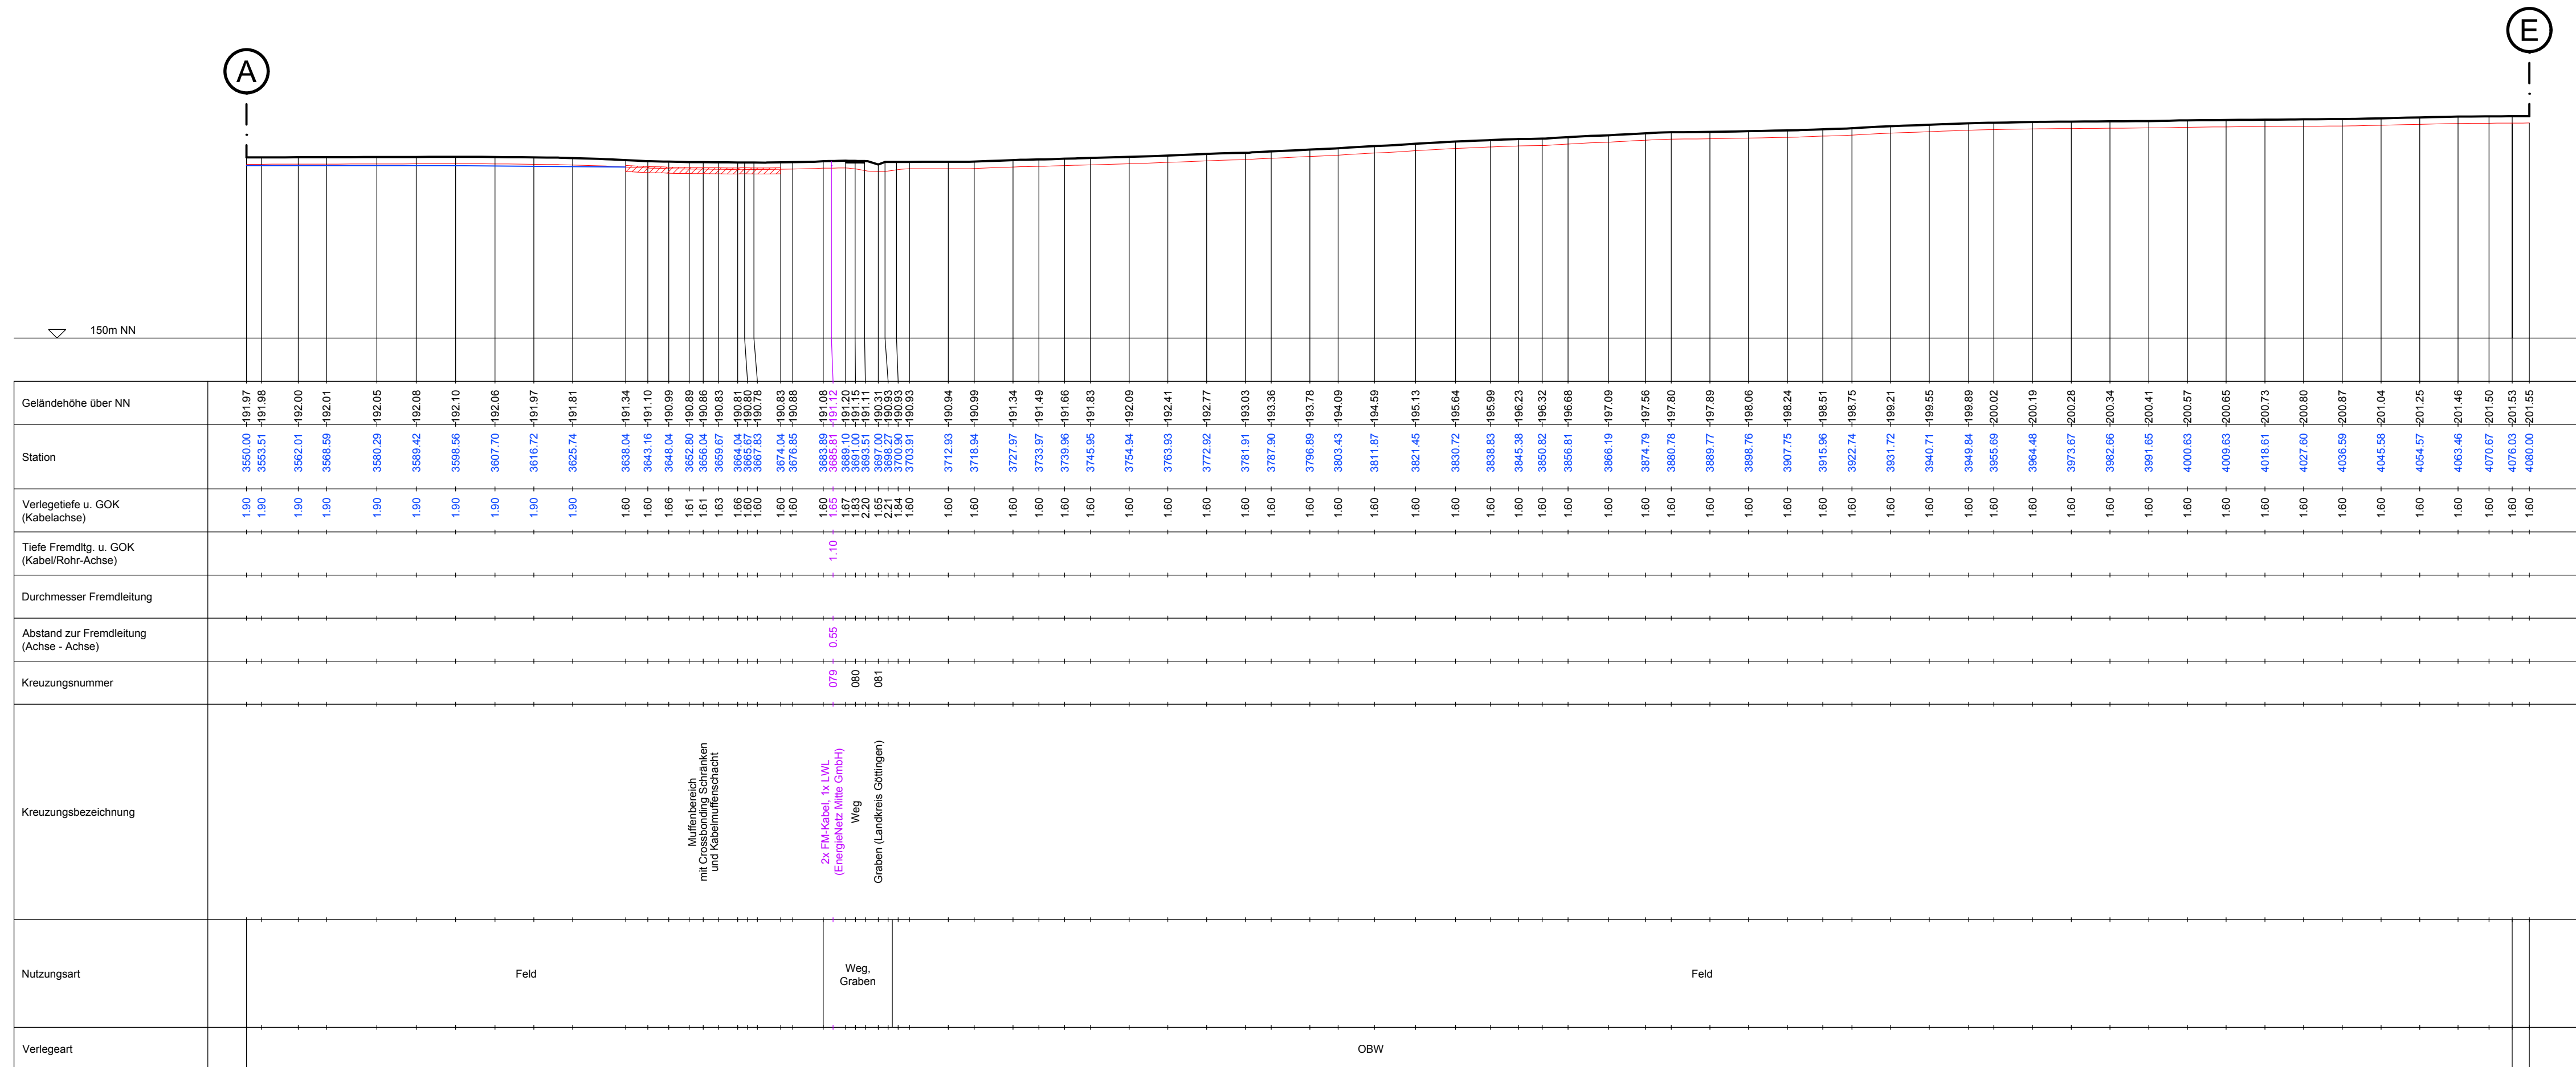

380-kV-Leitung Wahle - Mecklar

Abschnitt : UW Hardeggen - UW Mecklar, LH-11-3040
 Teilabschnitt C: UW Hardeggen - Landesgrenze NI/HE

Profilplan

km 3+550 - km 4+080

(nachrichtlich)

Deckblatt

Legende:

- Erdkabel —
- Erdkabel Deckblatt —
- KÜA —
- Darstellung in blau entspricht Deckblattänderung —
- Wasser —
- Abwasser —
- Gas —
- Öl —
- FM —
- HSP —
- MSP —
- NSP —

Planfeststellungsunterlage

Aufgestellt Bayreuth, 10.02.2015
i.V. J. J. J. *J. A. S. S.*

Satzungsgemäß ausgelegt in der Zeit vom ... bis ...

Zeit und Ort der Auslegung sind vor Auslegung ortsüblich bekannt gemacht worden

Gemeinde:

Dienstsigel/Unterschrift

Planfeststellungsbehörde

Firma K2E iwbi
 K2 Engineering GmbH iwbi Ingenieurgesellschaft mbH

Maßstab: 1 : 1000
 Bezugssystem: Meter

Datum	Name
Bearb. 20.01.2015	Schröder
Gepr. 28.01.2015	Nestler-Stahl
Zustand	Gültig
Org.-Einheit ANO	-



A Deckblatt 30.07.2018 AGL
 Zust. Änderung Datum Name Blatt: 31 / 63

HDD = Horizontalbohrung OBW = offene Bauweise