


Längsprofil der Leitung "380-kV-Leitung Wahle - Mecklar, Teilabschnitt C" (Trassenachse)

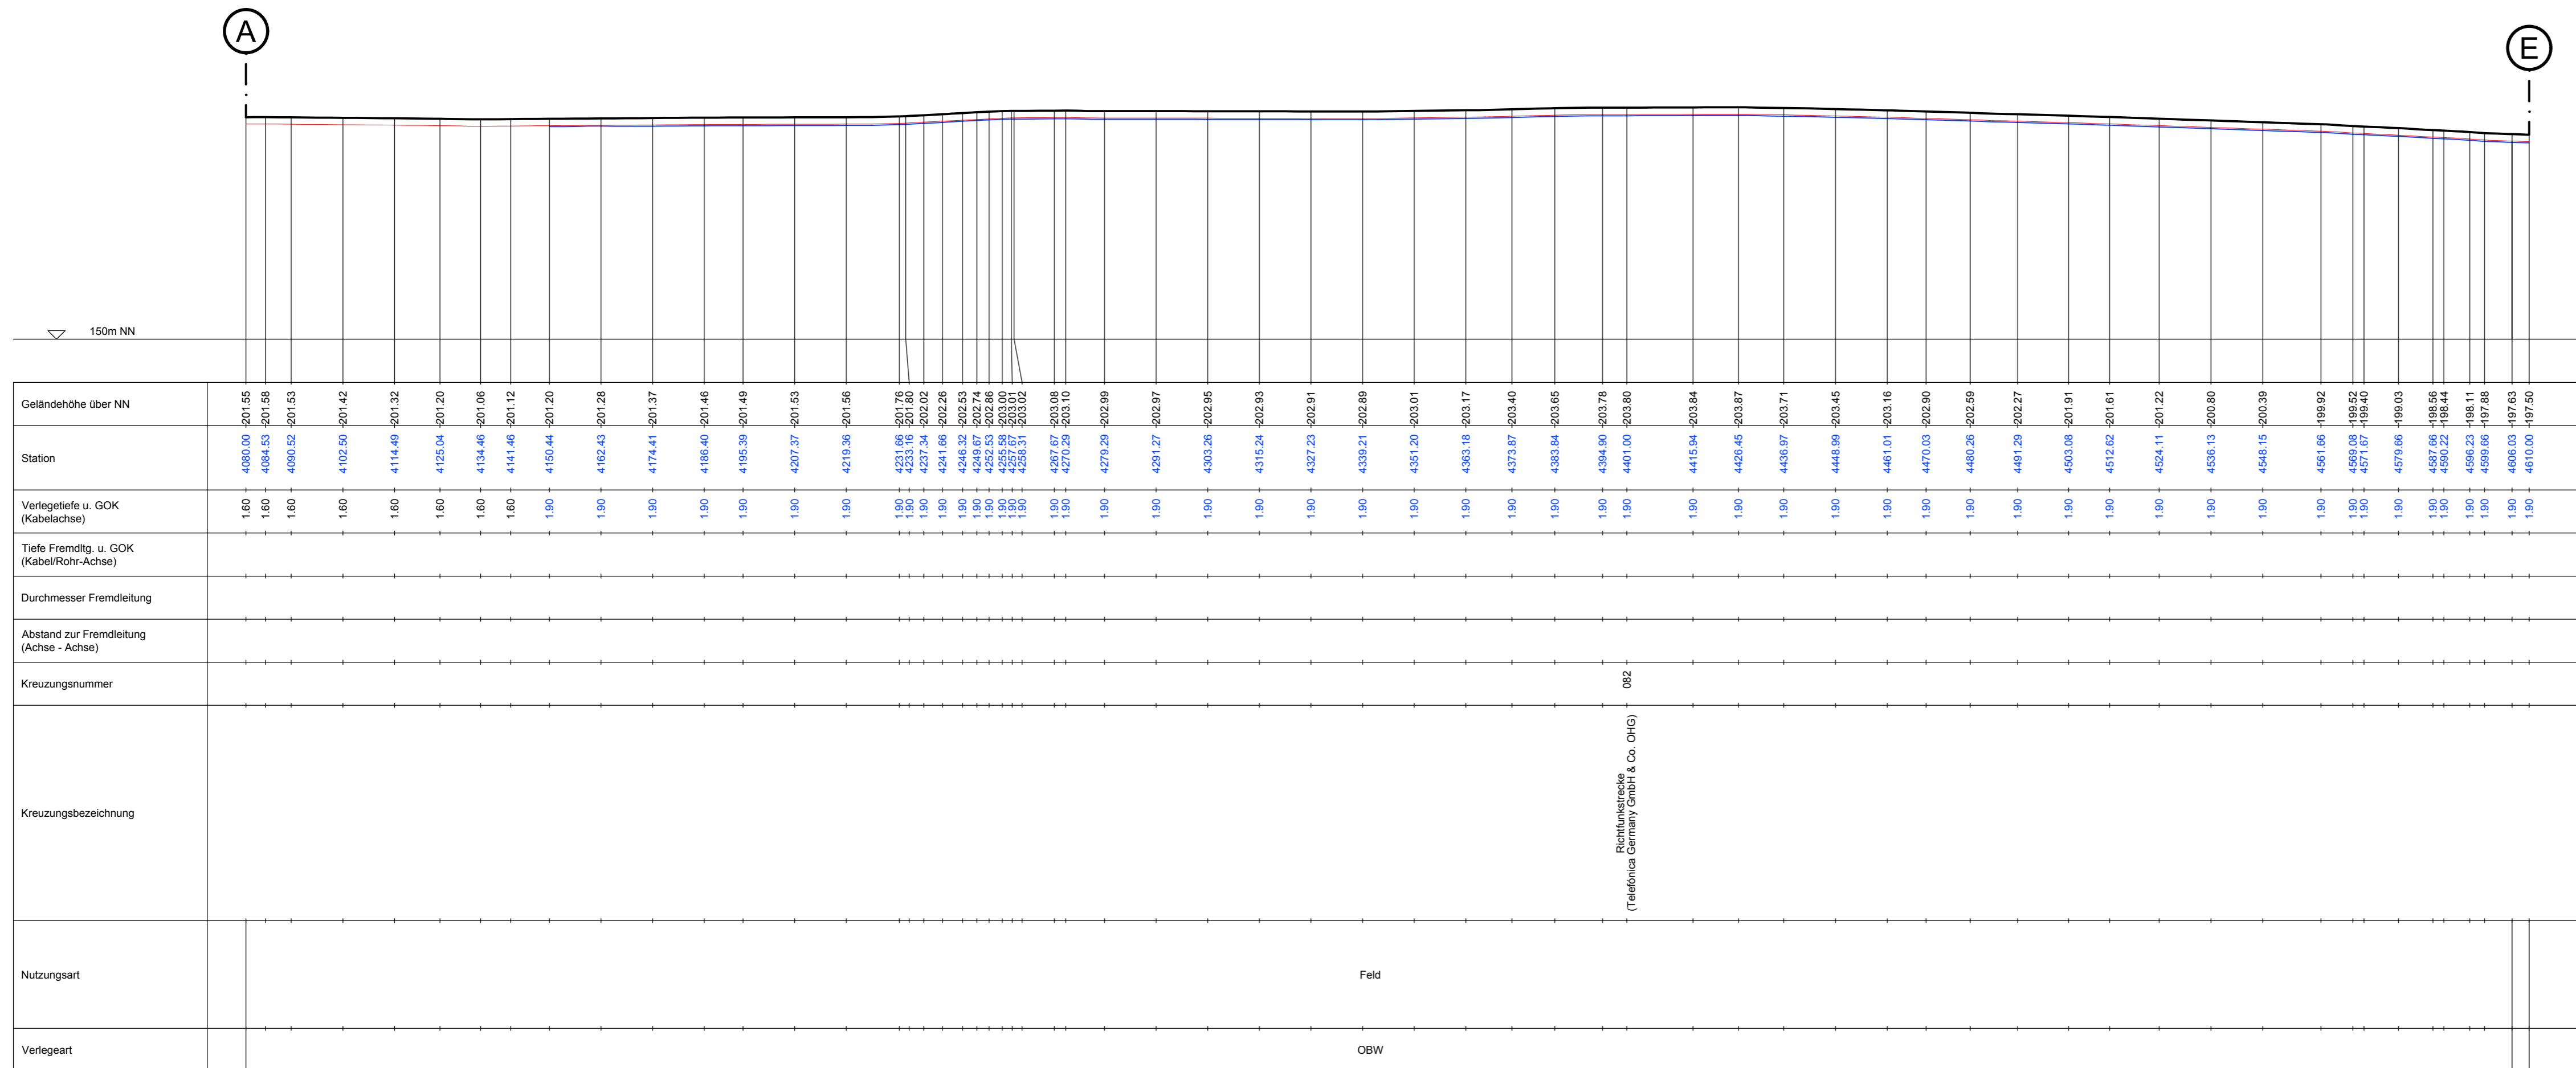

HDD = Horizontalbohrung OBW = offene Bauweise

380-kV-Leitung Wahle - Mecklar

 Abschnitt : UW Hardeggen - UW Mecklar, LH-11-3040
 Teilabschnitt C: UW Hardeggen - Landesgrenze NI/HE

Profilplan

km 4+080 - km 4+610

(nachrichtlich)

Deckblatt

Legende:

Erdkabel	—	Wasser	—	FM	—
Erdkabel Deckblatt	—	Abwasser	—	HSP	—
KÜA	—	Gas	—	MSP	—
Darstellung in blau entspricht Deckblattänderung	—	Öl	—	NSP	—

Planfeststellungsunterlage

 Aufgestellt
 Bayreuth, 10.02.2015

i. V. J. J. J. *Z. A. S. S.*

 Firma: **K2E**
 K2 Engineering GmbH iwbl Ingenieurgesellschaft mbH

 Maßstab:
 1 : 1000

Bezugssystem:

 Einheit:
 Meter

	Datum	Name
Bearb.	20.01.2015	Schröder
Gepr.	28.01.2015	Nestler-Stahl
Zustand		Gültig
Org.-Einheit	ANO	-


 A Deckblatt 30.07.2018 AGL
 Zust. Änderung Datum Name Blatt: 32 / 63

 Satzungsgemäß ausgelegt in der Zeit
 vom
 bis

 Zeit und Ort der Auslegung sind vor Auslegung ortsüblich bekannt gemacht
 worden

Gemeinde:

Dienstsiegel/Unterschrift

Planfeststellungsbehörde