

Längsprofil der Leitung "380-kV-Leitung Wahle - Mecklar, Teilabschnitt C" (Trassenachse)

380-kV-Leitung Wahle - Mecklar

Abschnitt : UW Hardeggen - UW Mecklar, LH-11-3040
Teilabschnitt C: UW Hardeggen - Landesgrenze NI/HE

Profilplan km 5+090 - km 5+479 KÜA Olenhusen (nachrichtlich) Deckblatt

Legende:

- Erdkabel — Wasser — FM —
- Erdkabel Deckblatt — Abwasser — HSP —
- KÜA — Gas — MSP —
- Darstellung in blau entspricht Deckblattänderung — Öl — NSP —

Planfeststellungsunterlage

Aufgestellt
Bayreuth, 10.02.2015

i. V. J. J. J. *Z. A. S. S. C.*

Firma
K2E
K2 Engineering GmbH



Maßstab:
1 : 1000

Einheit:
Meter

Bezugssystem:


Datum Name

Bearb. 20.01.2015 Schröder

Gepr. 28.01.2015 Nestler-Stahl

Zustand Gültig

Org.-Einheit ANO -

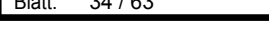

A Deckblatt 30.07.2018 AGL

Zust. Änderung Datum Name Blatt: 34 / 63


Satzungsgemäß ausgelegen in der Zeit
vom
bis

Zeit und Ort der Auslegung sind vor Auslegung ortsüblich bekannt gemacht
worden

Gemeinde:

Dienstsiegel/Unterschrift

Planfeststellungsbehörde

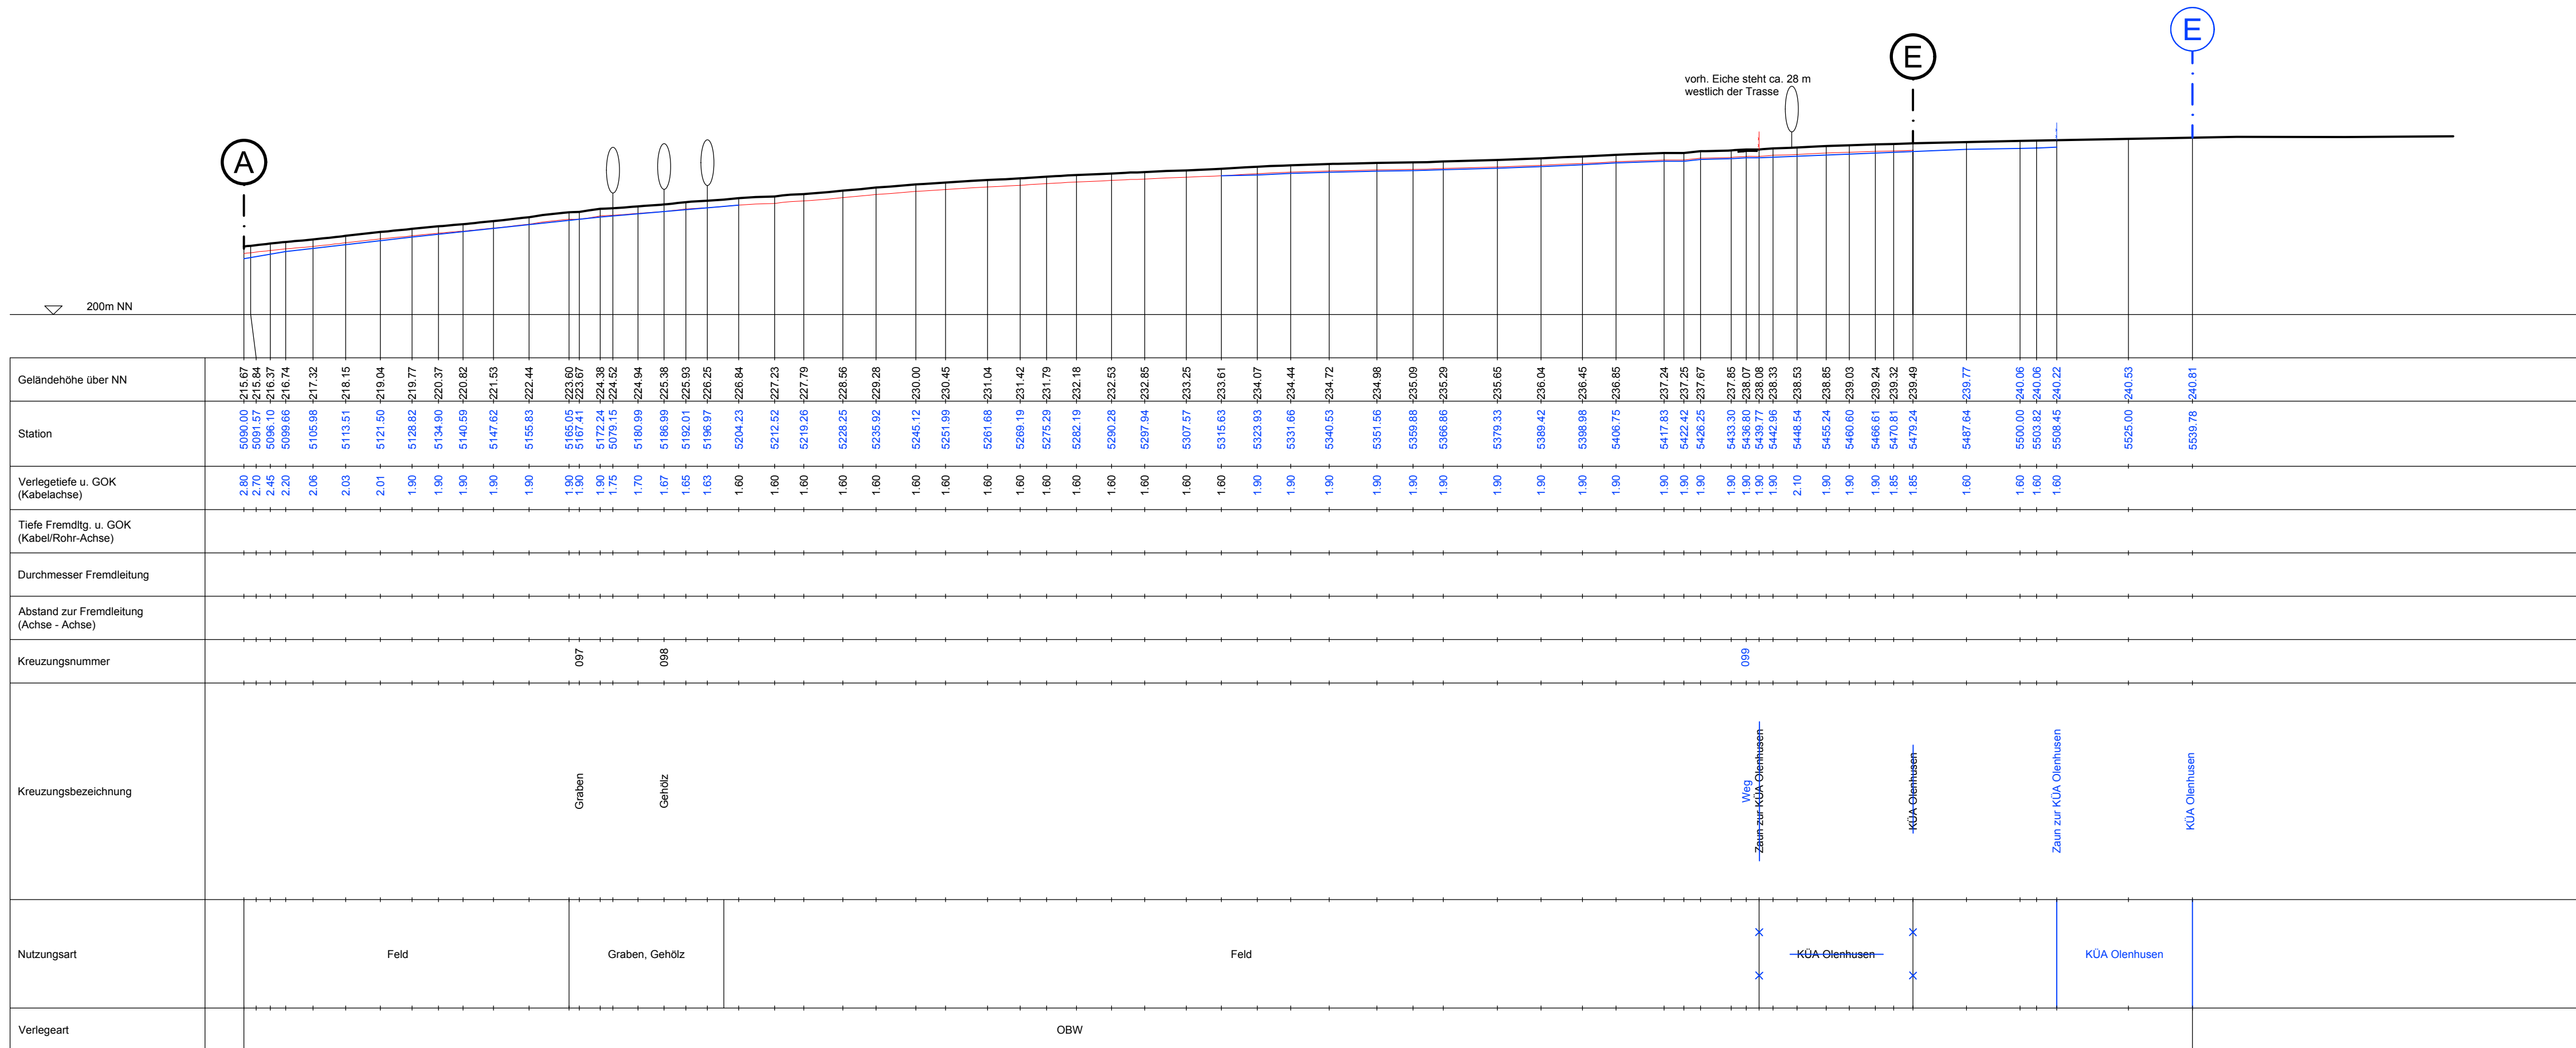

HDD = Horizontalbohrung OBW = offene Bauweise