



Mast C056  
WA 140-48.00  
/DA

Lastfall	Durchhang [m] links	rechts
80°C	17.43*	17.37*
40°C	16.11	16.05
*dargestellte Seilkurve		

Mast C057  
WA 140-27.00  
DA/

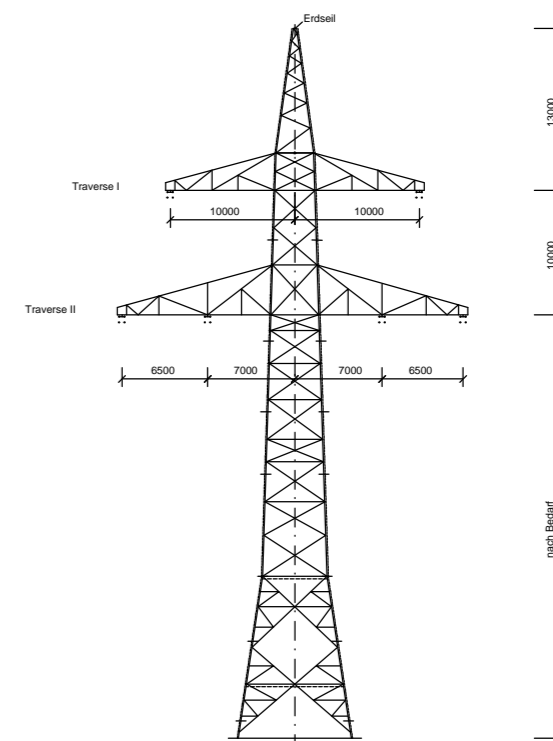

WA 140 D-2-D-2013.1  
Mast C056, C057

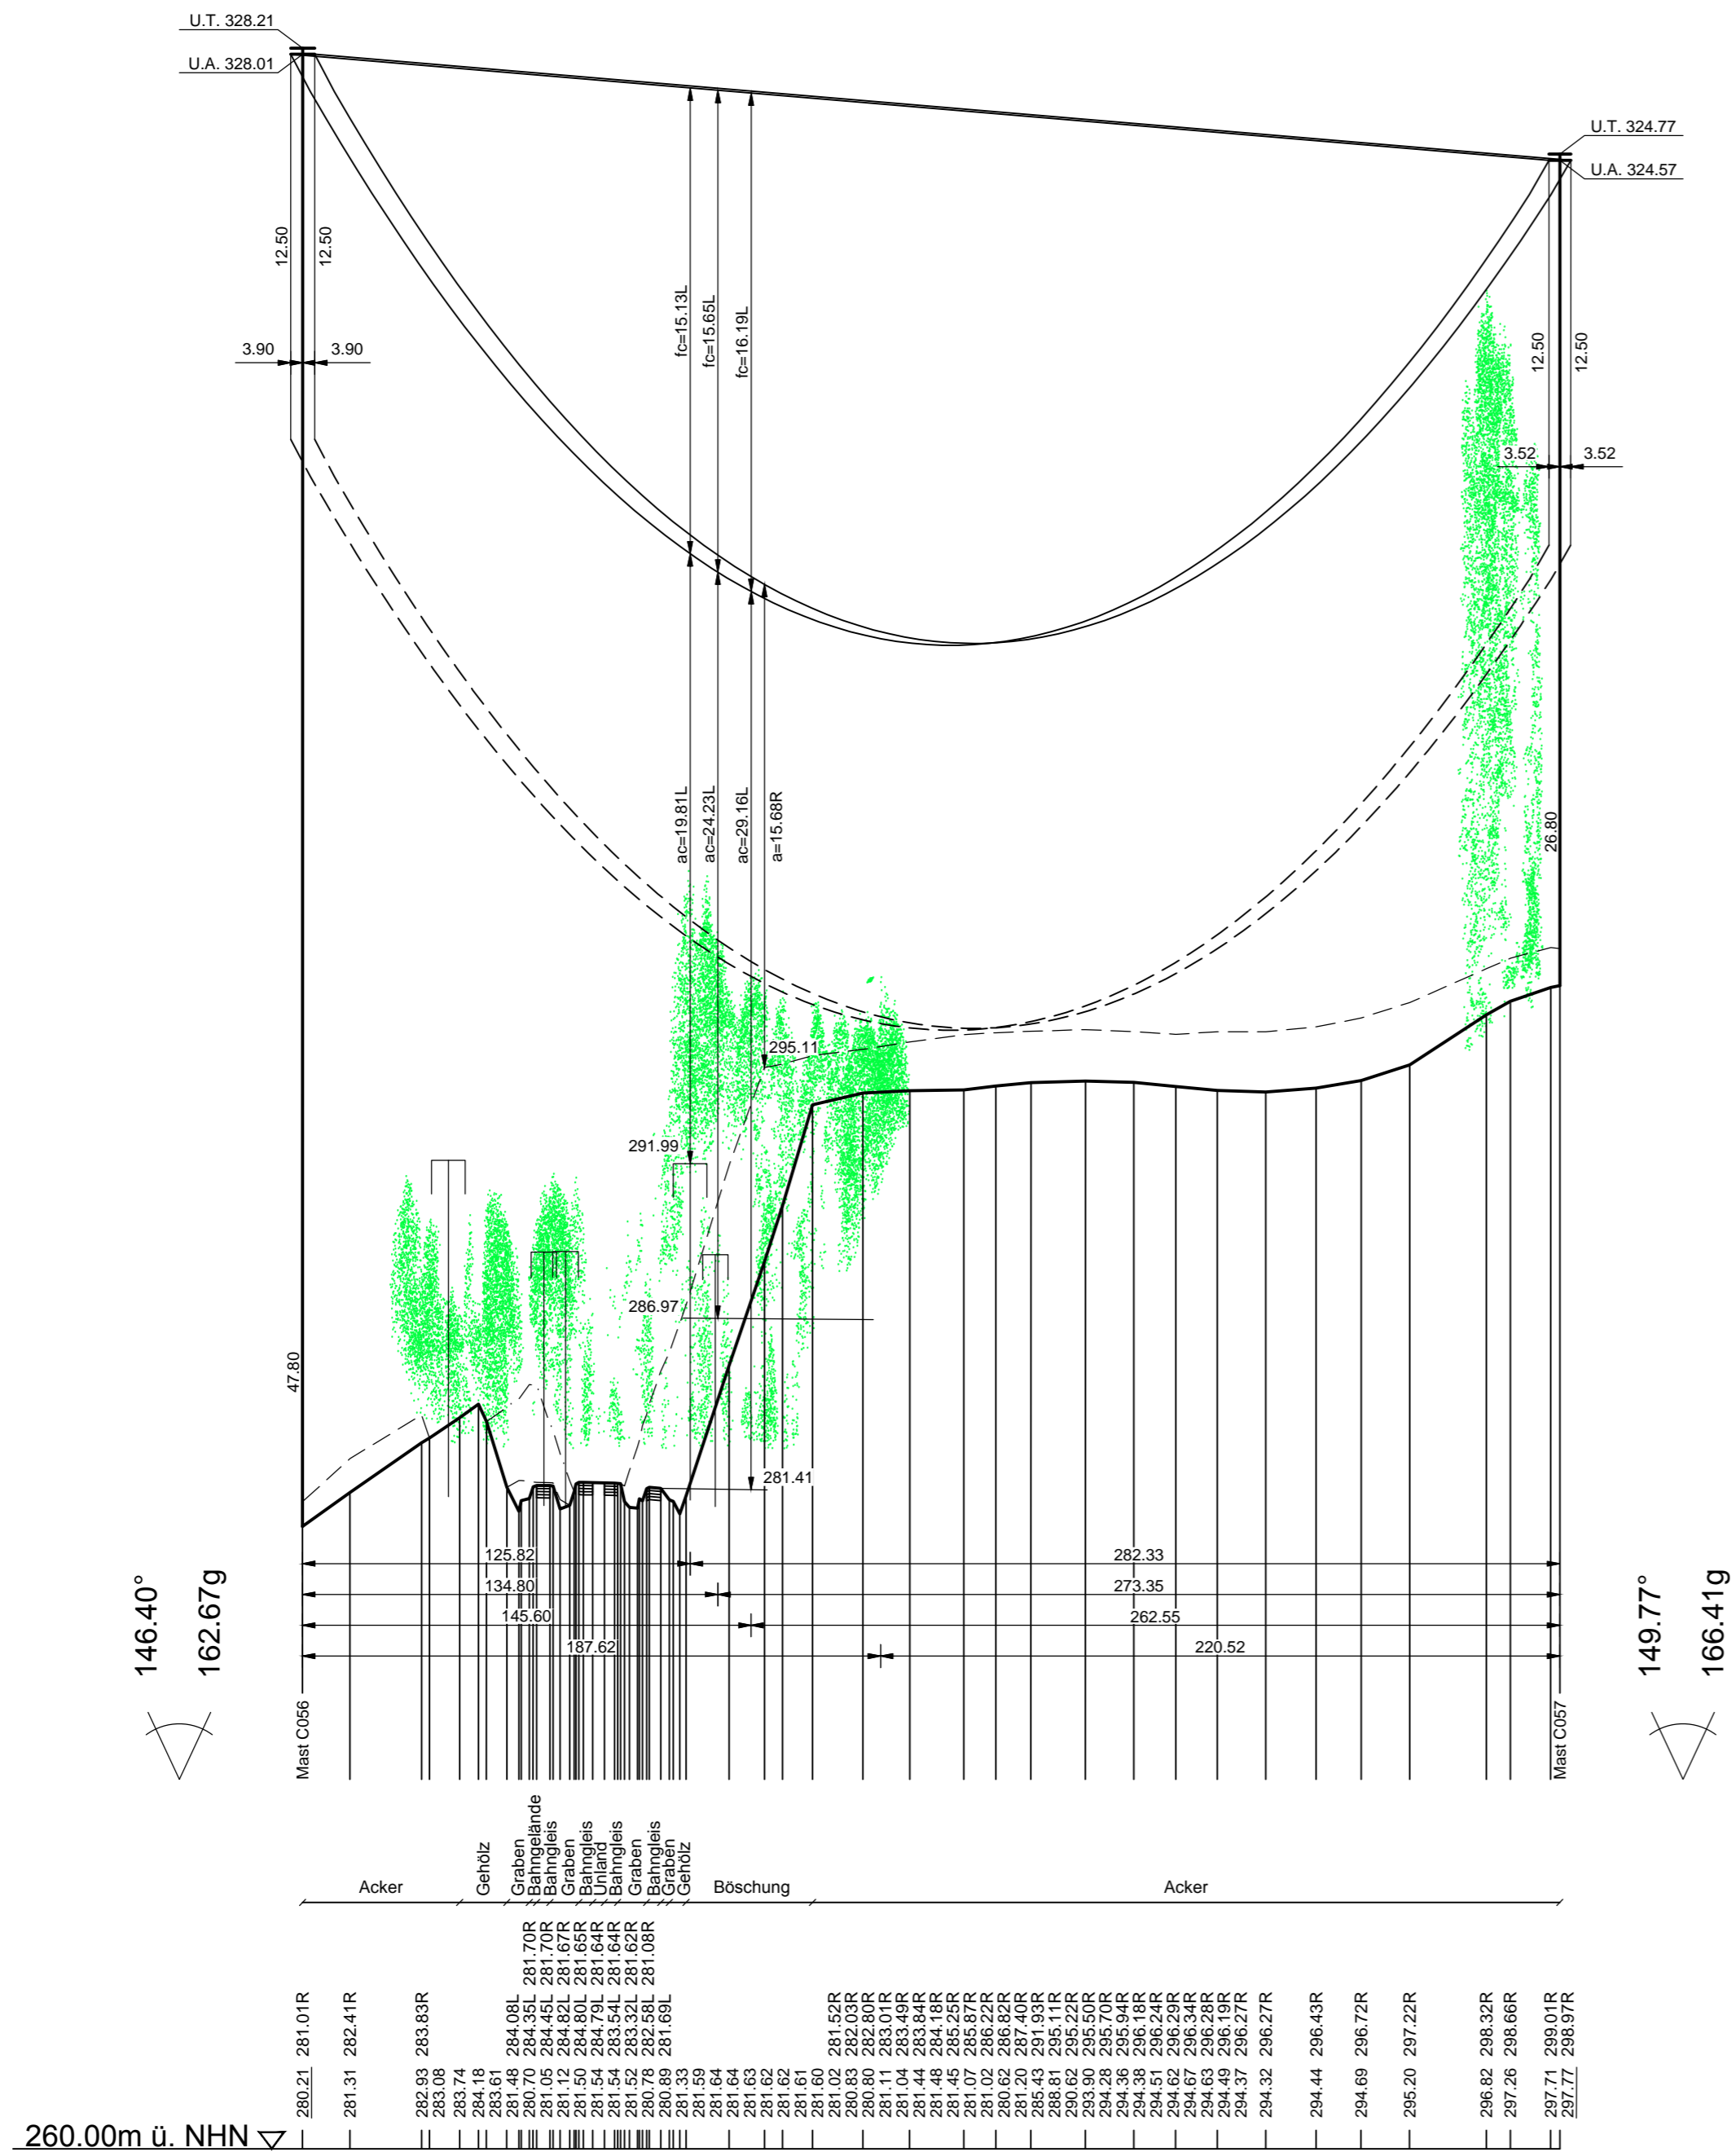

Vegetationspunkte mit Seilabstand < 5.00 m  
Vegetationspunkte mit Seilabstand >= 5.00 m



Anlage 8.1

# 380-kV-Leitung Wahle - Mecklar

Abschnitt : UW Hardeggen - UW Mecklar, LH-11-3040  
Teilabschnitt C: UW Hardeggen - Landesgrenze NI/HE

## Längenprofil

Mast-Nr. C056 - Mast-Nr. C057

Errichtungsvorschrift	: EN 50341-3-4/01.11 Wind 2 / Eis 2
Gestänge	: D-2-D-2013.1
Beseilung	: 2x3x4 565-AL1/72-ST1A SIGMA MZ=46.0 N/mm <sup>2</sup>
Leiterseil	: 1x1 264-AL1/34-ST1A SIGMA MZ=46.0 N/mm <sup>2</sup>
Erdseil	: Äquivalent zum ES
Luftkabel/ sonstige Belegung	: -
Ketten	: DA=6.50m
Seitliche Überhöhung	: 15m rechts ----- oder links ----- aufgenommen

Quellvermerk: Auszug aus den Geobasisdaten der Niedersächsischen Vermessungs- und Katasterverwaltung  
© 2012/2013/2014

Planfeststellungsunterlage			Satzungsgemäß ausgelegt in der Zeit vom ..... bis .....	
Aufgestellt Bayreuth,	10.02.2015			
Zeit und Ort der Auslegung sind vor Auslegung ortsüblich bekannt gemacht worden				
Gemeinde: .....				
Dienststempel/Unterschrift .....				
Planfeststellungsbehörde				
Firma K2E K2 Engineering GmbH	Maßstab: Länge 1 : 2000 Höhe 1 : 200	Einheit: Meter		
Datum		Name		
Bearb. 20.01.2015		Vocht		
Gepr. 28.01.2015		Strache		
Zustand		Gültig		
Org.-Einheit ANO		-		
Zust.	Änderung	Datum	Name	Blatt: 43 / 63

Landkreis Göttingen  
Gemeinde Jühnde  
Gemarkung Jühnde  
Flur 9

