



Anhang 7.1: elektrische Feldstärke, 110-kV-Leitung LH-11-1008

elektrische Feldstärke in einer Höhe von 1 m ü. EOK, in Feldmitte, bei 8,5 m
Bodenabstand des unteren Leiterseils

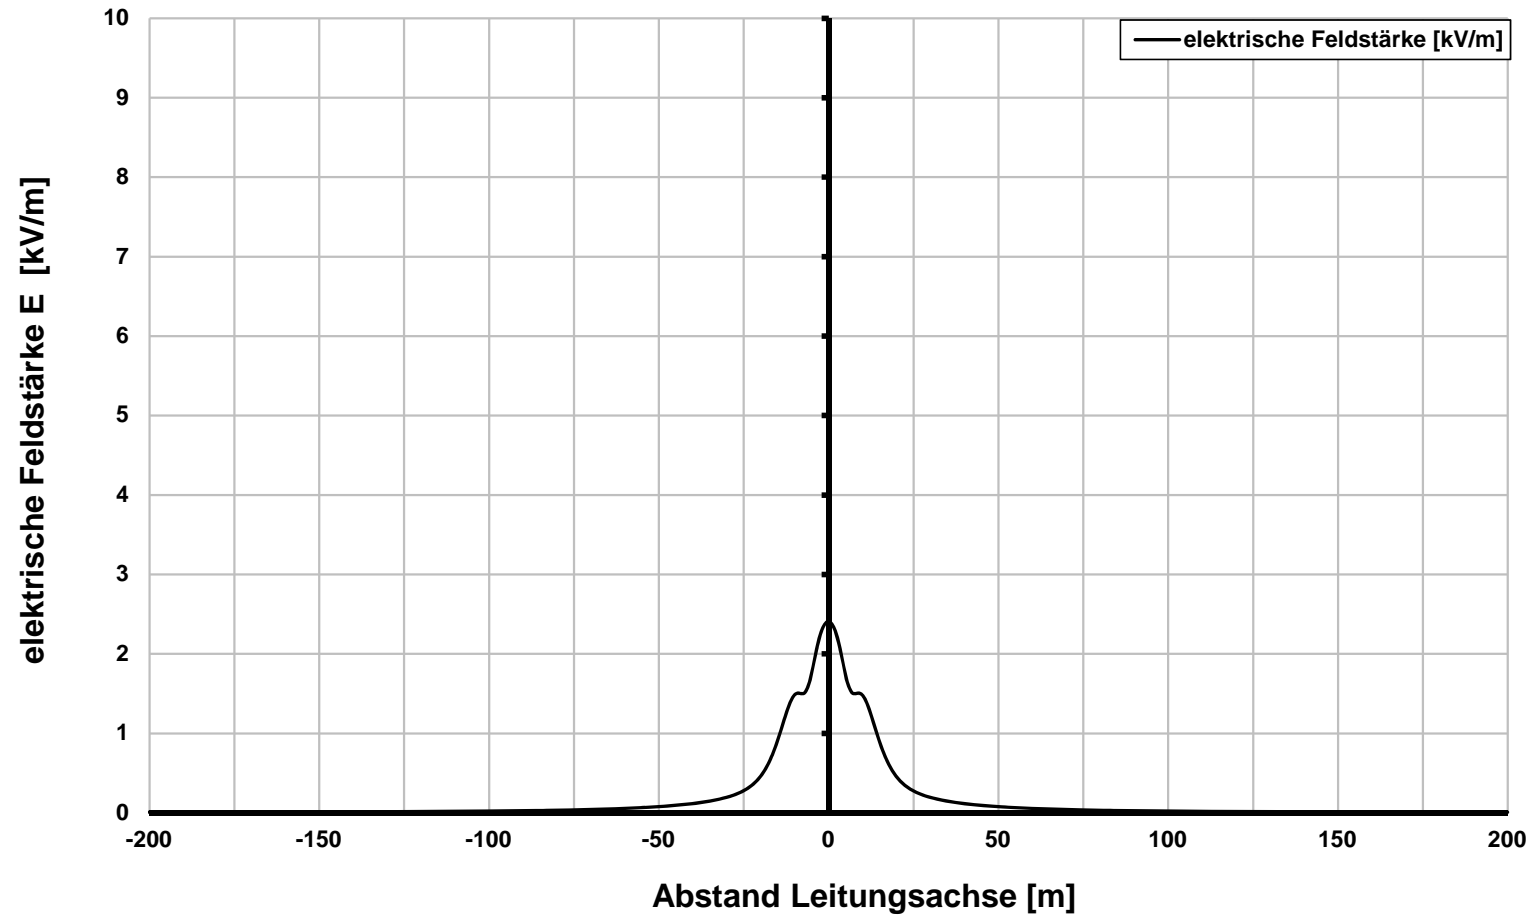

Anhang 7.2: magnetische Flussdichte, 110-kV-Leitung LH-11-1008

magnetische Flussdichte in einer Höhe von 1 m ü. EOK, in Feldmitte, bei 8,5 m
Bodenabstand des unteren Leiterseils

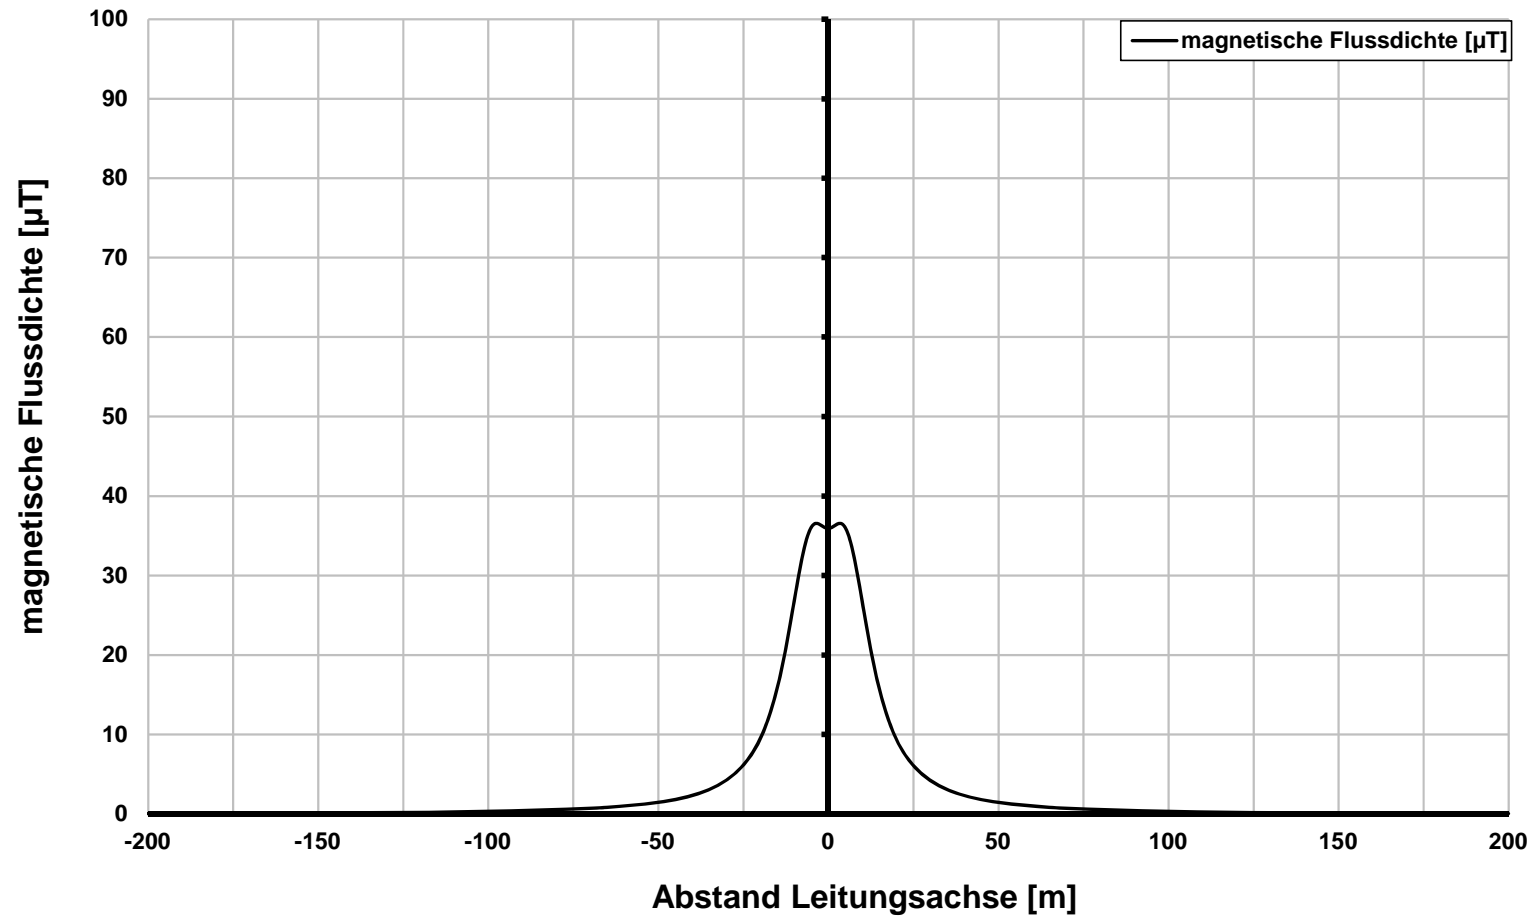

Anhang 7.3: Koronageräusche, 110-kV-Leitung LH-11-1008

magnetische Flussdichte in einer Höhe von 1 m ü. EOK, in Feldmitte, bei 8,5 m
Bodenabstand des unteren Leiterseils

