

**Traggeber:**  
ERM GmbH  
**Projekt:** 380-kV-Leitung Wahle-Mecklar,  
Abschnitt C (Teilverkabelungsabschnitt)  
**Projekt-Nr. 1173**



**Karte**  
**5A**

as Beratung in Immissionsschutz  
Kappellenbergstraße 3  
65779 Kelkheim

**Gebäudelärmkarte**  
Baulärm - Tagzeit  
Fall: 16h Baustellenbetrieb + Dükerbaustelle  
  
Baustelle5/mit Düker/GLK109

Bearbeiter:  
Erstellt am: 3/12/2018  
Bearbeitet mit SoundPLAN 7.2, Update 12/10/2013

**Zeichenerklärung**  
 - Emissionslinie (Baustraße)  
 - Flächenquelle (Wanderbaustelle, Einrichtungsfläche)  
 - Flächenquelle (Dükerbaustelle)  
 - Hauptgebäude mit Nr. (siehe Gutachten)  
 - Mobile Schallschutzmaßnahme (MSM)

**Gebietsnutzungen**  
 - Allgemeine Wohngebiete  
**Gebäudelärmkarte**  
 - Fassadenpunkt  
 - Konflikt-Fassadenpunkt  
 - Fassade mit Grenzwertüberschreitung

**Maßstab 1:2000**  
 0 35 70 140 210 280 m

Datum: 12.03.2018

Blattgröße: A1

**Technische Planung**


**Legende**

**Leitungsachsen**

- Planänderung Blau**  
- - - Erdkabelachse, Neubau
- Planfeststellungsverfahren**  
- - - Erdkabelachse, Neubau
- Entfällt**  
- x - x Erdkabelachse, entfällt
- Bestand

**Flächen**

- Planänderung Blau**  
- - - Schutzstreifen
- Entfällt**  
- - - Schutzstreifen
- Sonstige Flächen**  
Grünstreifen
- Planänderung Blau**  
Arbeitsfläche, Neubau
- Planfeststellungsverfahren**  
Cross-Bondingmuffe
- Entfällt**  
Arbeitsfläche, Neubau  
Kabelübergangsanlage
- Blau**  
Dükerbereich
- Entfällt**  
Dükerbereich

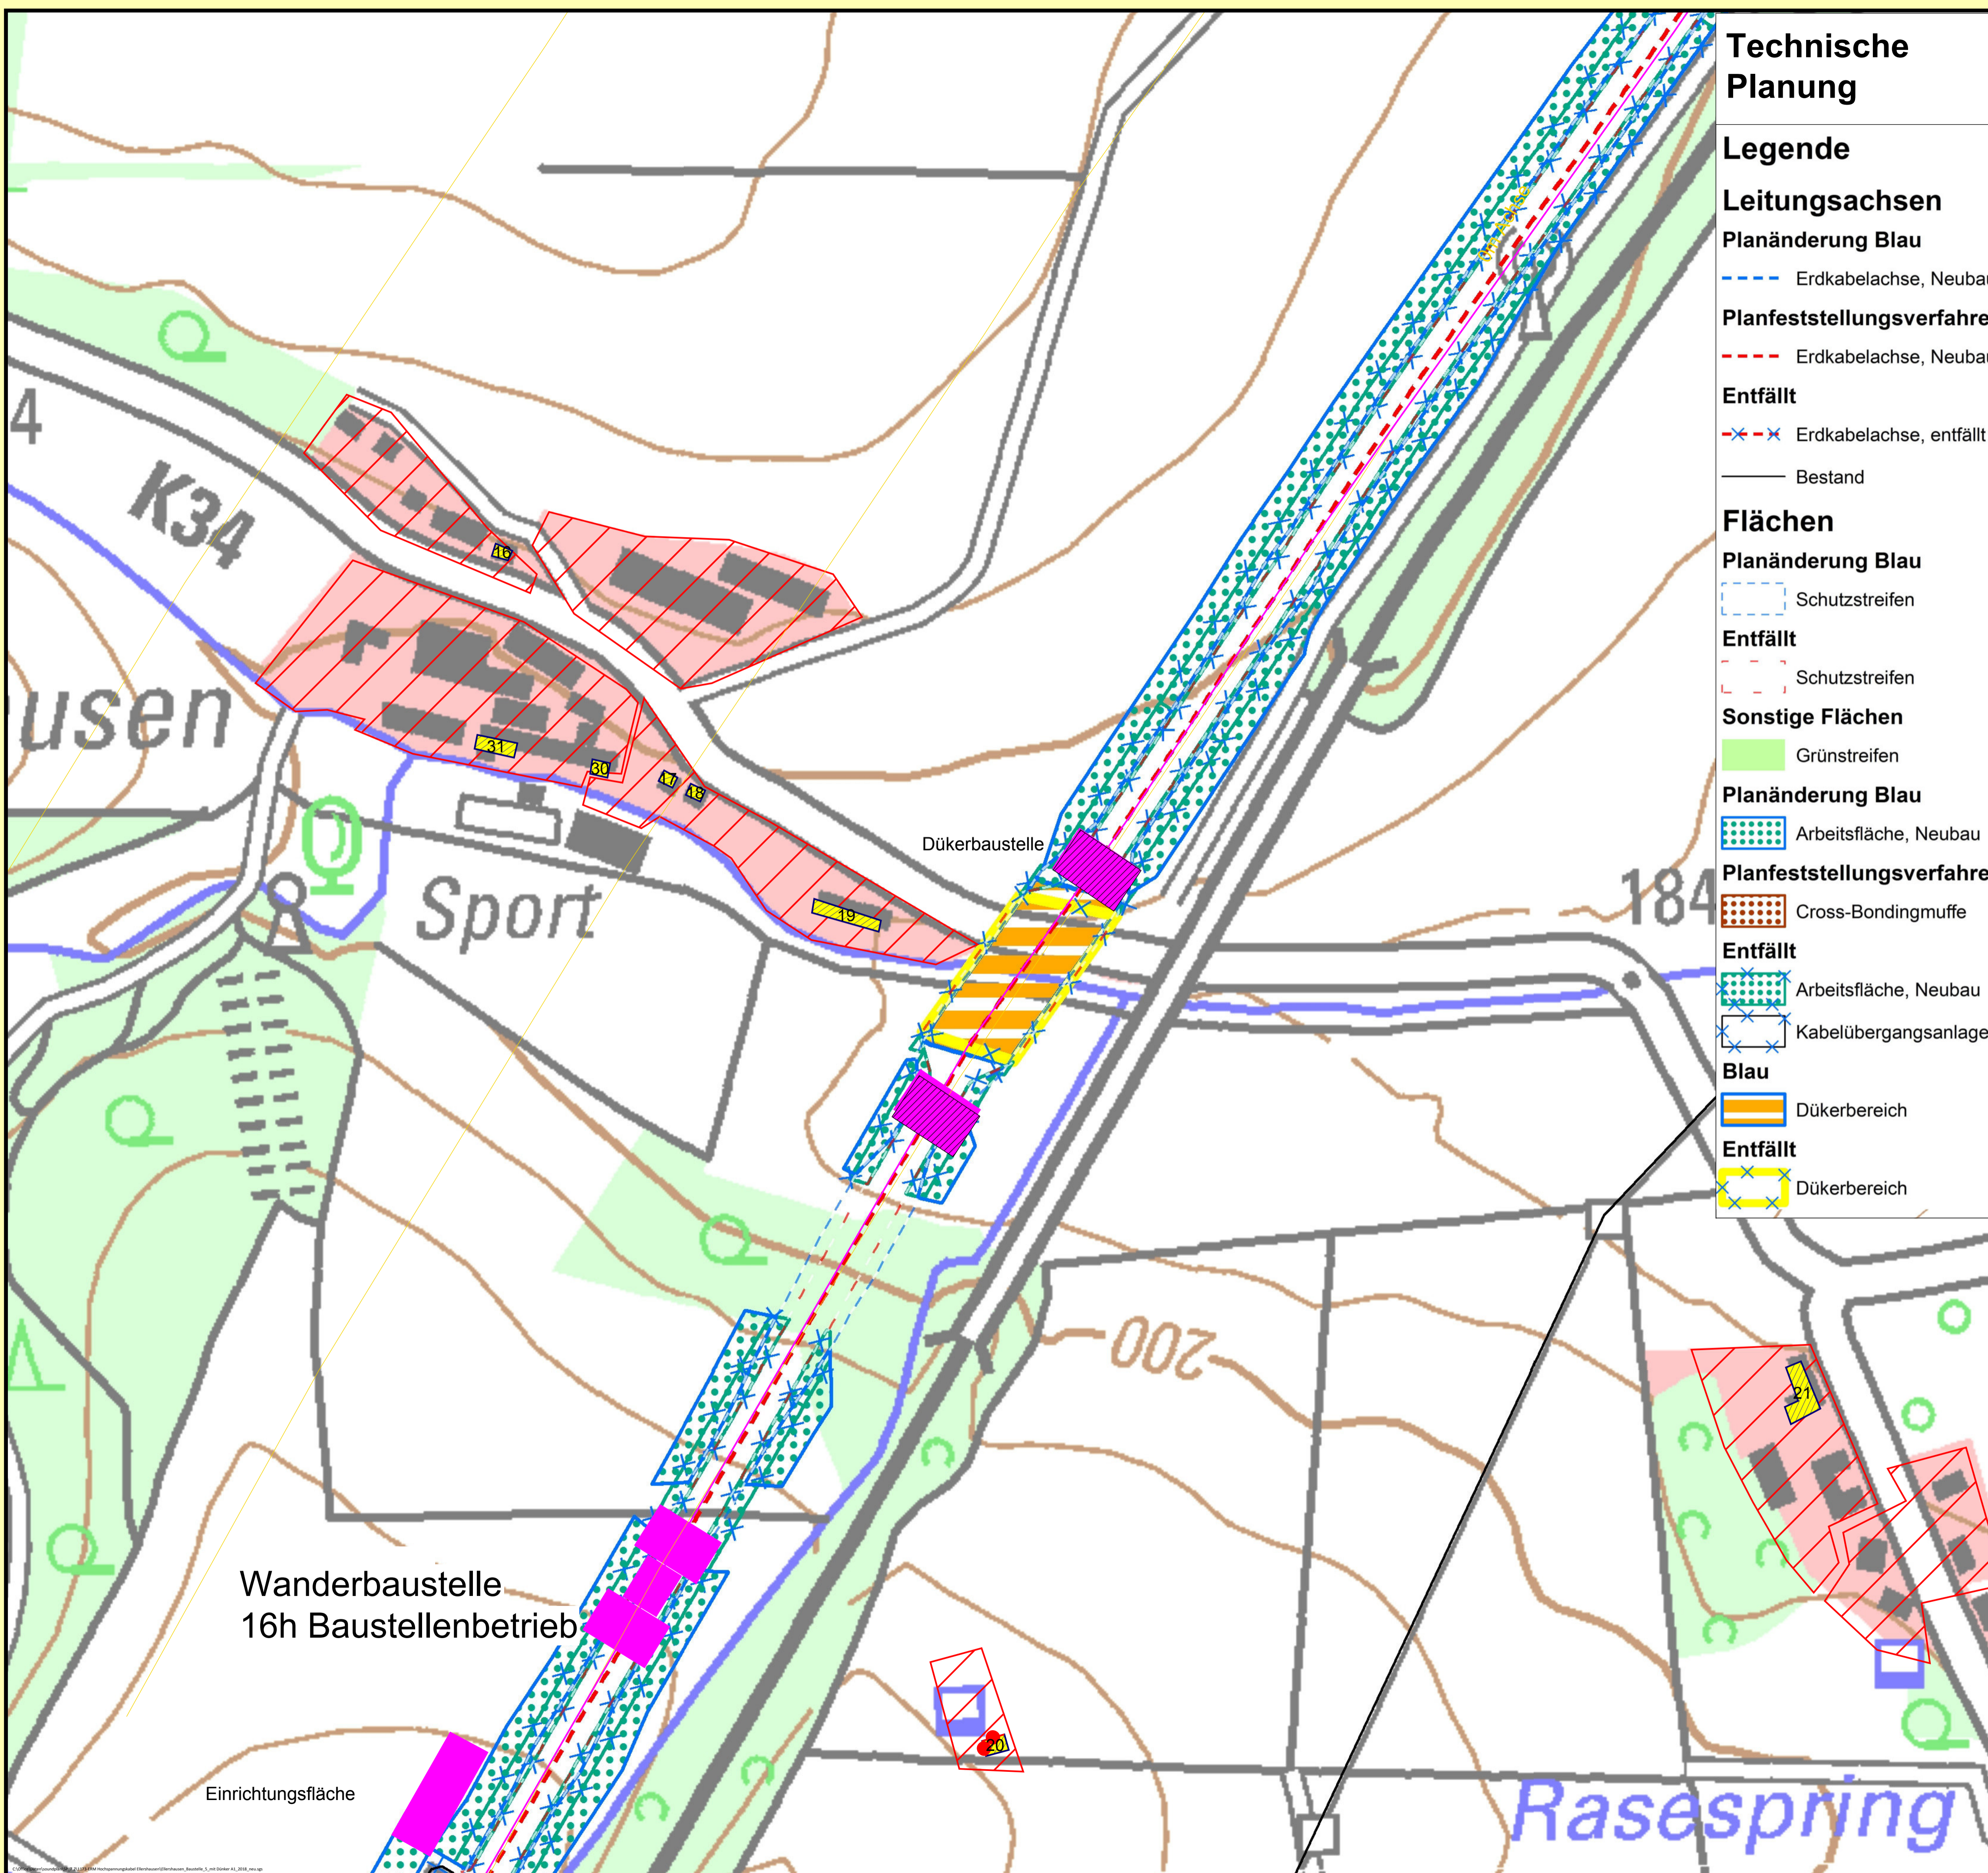

Wanderbaustelle  
16h Baustellenbetrieb

Einrichtungsfläche

Dükerbaustelle

Rasespring