

Traggeber:
ERM GmbH
Projekt: 380-kV-Leitung Wahle-Mecklar,
Abschnitt C (Teilverkabelungsabschnitt)
Projekt-Nr. 1173



Karte
5B

as Beratung in Immissionsschutz
Kappellenbergstraße 3
65779 Kelkheim


Gebäudelärmkarte
Baulärm - Tagzeit
Fall: 16 Stunden Baustellenbetrieb mit MSM (H=3m)
Baustell5/ohne Düker/mitMSM/GLK124

Bearbeiter:
Erstellt am: 3/13/2018
Bearbeitet mit SoundPLAN 7.2, Update 12/10/2013

Zeichenerklärung
— Emissionslinie (Bastraße)
■ Flächenquelle (Wanderbaustelle, Einrichtungsfläche)
■ Flächenquelle (Dükerbaustelle)
■ Hauptgebäude mit Nr. (siehe Gutachten)
— Mobile Schallschutzmaßnahme (MSM)

Gebietsnutzungen
□ Allgemeine Wohngebiete

Gebäudelärmkarte
● Fassadenpunkt
● Konflikt-Fassadenpunkt
— Fassade mit Grenzwertüberschreitung

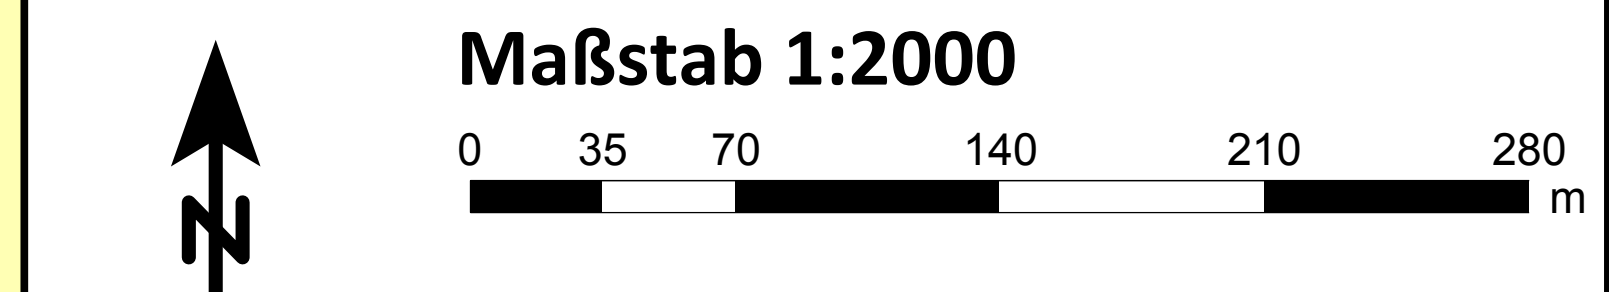

Datum: 12.03.2018

Blattgröße: A1

Technische Planung


Legende

Leitungsachsen

- Planänderung Blau**
--- Erdkabelachse, Neubau
- Planfeststellungsverfahren**
--- Erdkabelachse, Neubau
- Entfällt**
-x-x Erdkabelachse, entfällt
— Bestand

Flächen

- Planänderung Blau**
□ Schutzstreifen
- Entfällt**
□ Schutzstreifen
- Sonstige Flächen**
■ Grünstreifen
- Planänderung Blau**
■ Arbeitsfläche, Neubau
- Planfeststellungsverfahren**
■ Cross-Bondingmuffe
- Entfällt**
■ Arbeitsfläche, Neubau
□ Kabelübergangsanlage
- Blau**
■ Dükerbereich
- Entfällt**
■ Dükerbereich

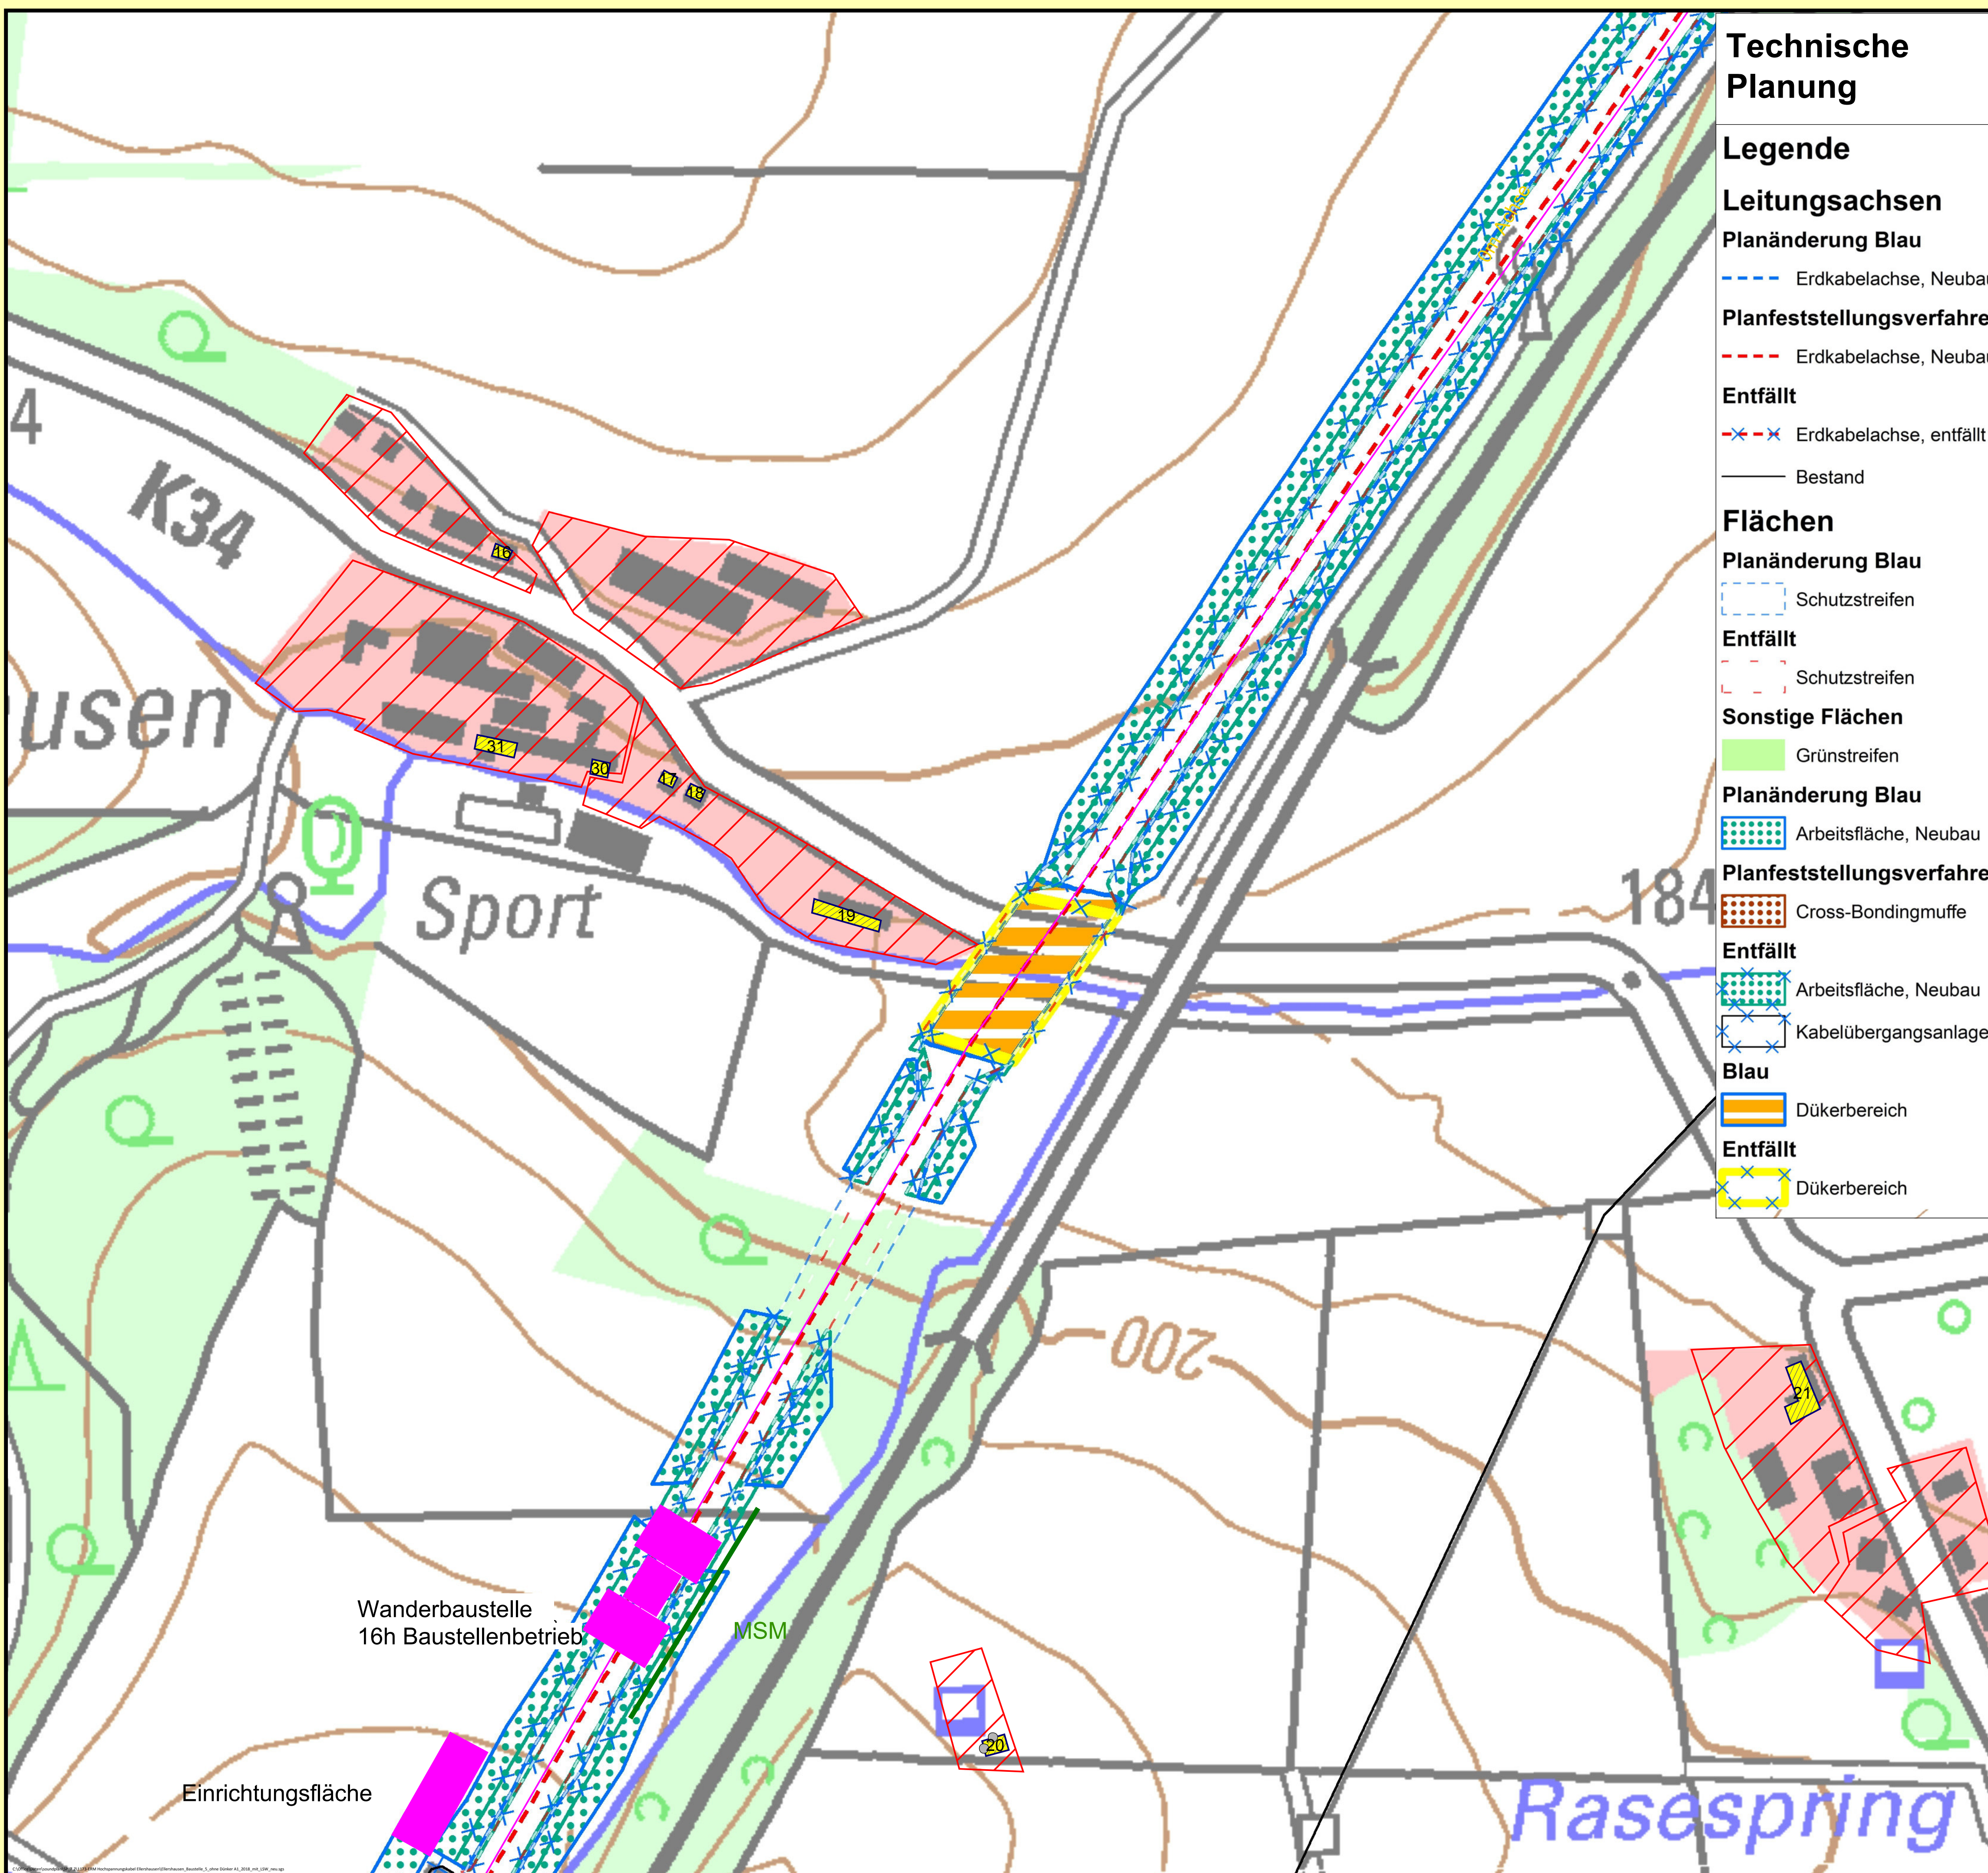

Wanderbaustelle
16h Baustellenbetrieb
MSM

Einrichtungsfläche