


Land Niedersachsen

Landkreis Göttingen

Gemeinde Rosdorf

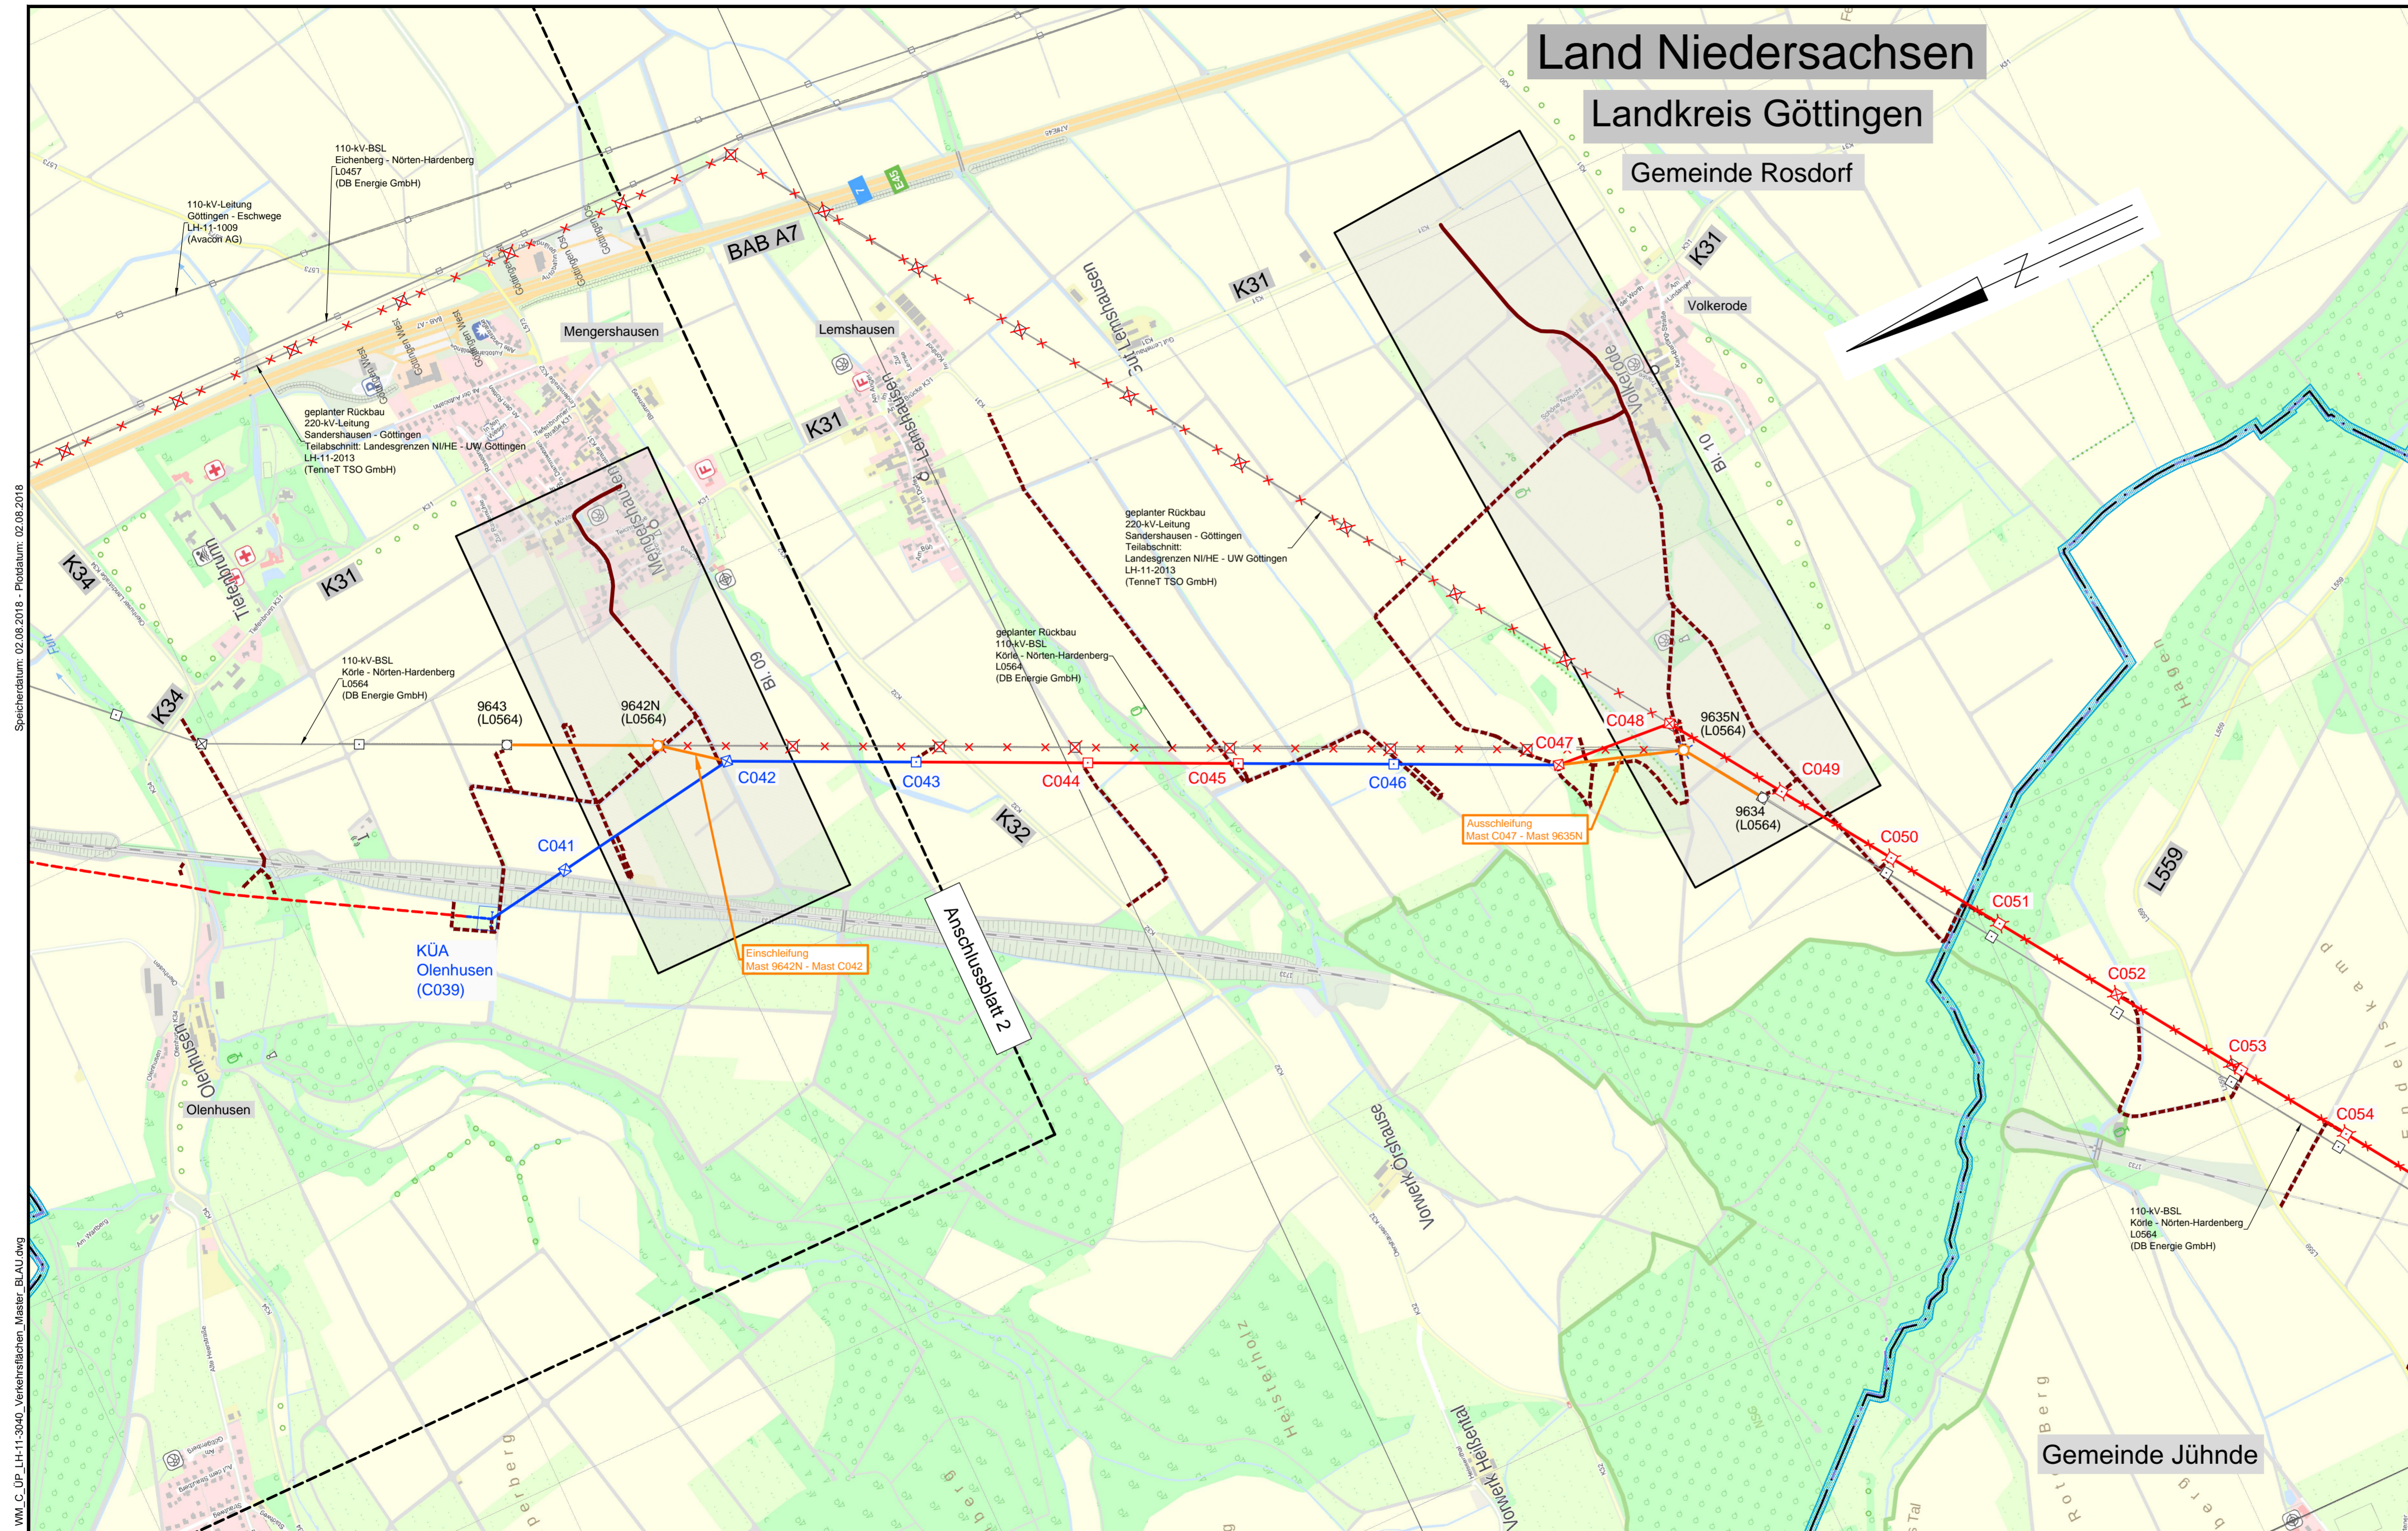


Anlage 20.1.1

380-kV-Leitung Wahle - Mecklar

Abschnitt: UW Hardeggen - UW Mecklar, LH-11-3040
 Teilabschnitt C: UW Mecklar - Landesgrenze NI/HE
 KÜA Olenhusen (C039) - Mast C054
 Ein-/Ausschleifung 110-kV-BSL (DB Energie GmbH)
 Körle - Nörten-Hardenberg, L0564
 Mast 9642N - Mast C042 / Mast C047 - Mast 9635N

Übersichtsplan - kommunale Verkehrsflächen - Deckblatt

Legende:

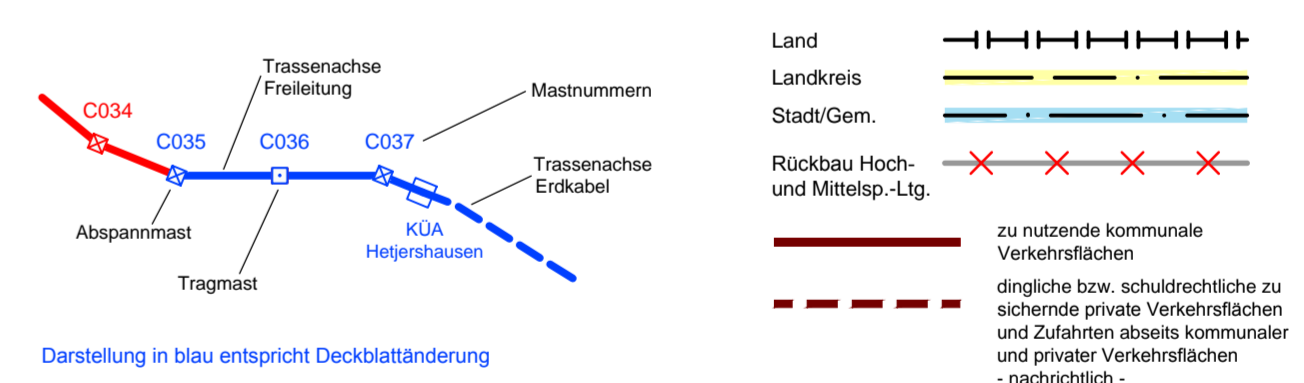

Darstellung in blau entspricht Deckblattänderung
 Quellvermerk: Auszug aus den Geobasisdaten der Niedersächsischen Vermessungs- und Katasterverwaltung © 2017

Planfeststellungsunterlage		Satzungsgemäß ausgelegen in der Zeit vom	
Aufgestellt Bayreuth,	30.07.2018	bis	
Zeit und Ort der Auslegung sind vor Auslegung ortsüblich bekannt gemacht worden			
Gemeinde:			
Dienststempel/Unterschrift			
Planfeststellungsbehörde			
Firma K2E K2 Engineering GmbH	Maßstab: 1:10000	Einheit: Meter	
	Datum	Name	
	Bearb. 22.01.2018	Vocht	
	Gepr. 25.01.2018	König	
	Zustand	Gültig	
	Org.-Einheit ANO		
Zust.	Änderung	Datum	Blatt: 3/6

Speicherdatum: 02.08.2018 - Plotdatum: 02.08.2018

WM_C_UP_LH-11-3040_Verkehrsflächen_Master_BLAU.dwg