


Speicherdatum: 02.08.2018 - Plotdatum: 02.08.2018

WM_C_LH-11-3040_Kom-Wege_Master_BLAU.dwg

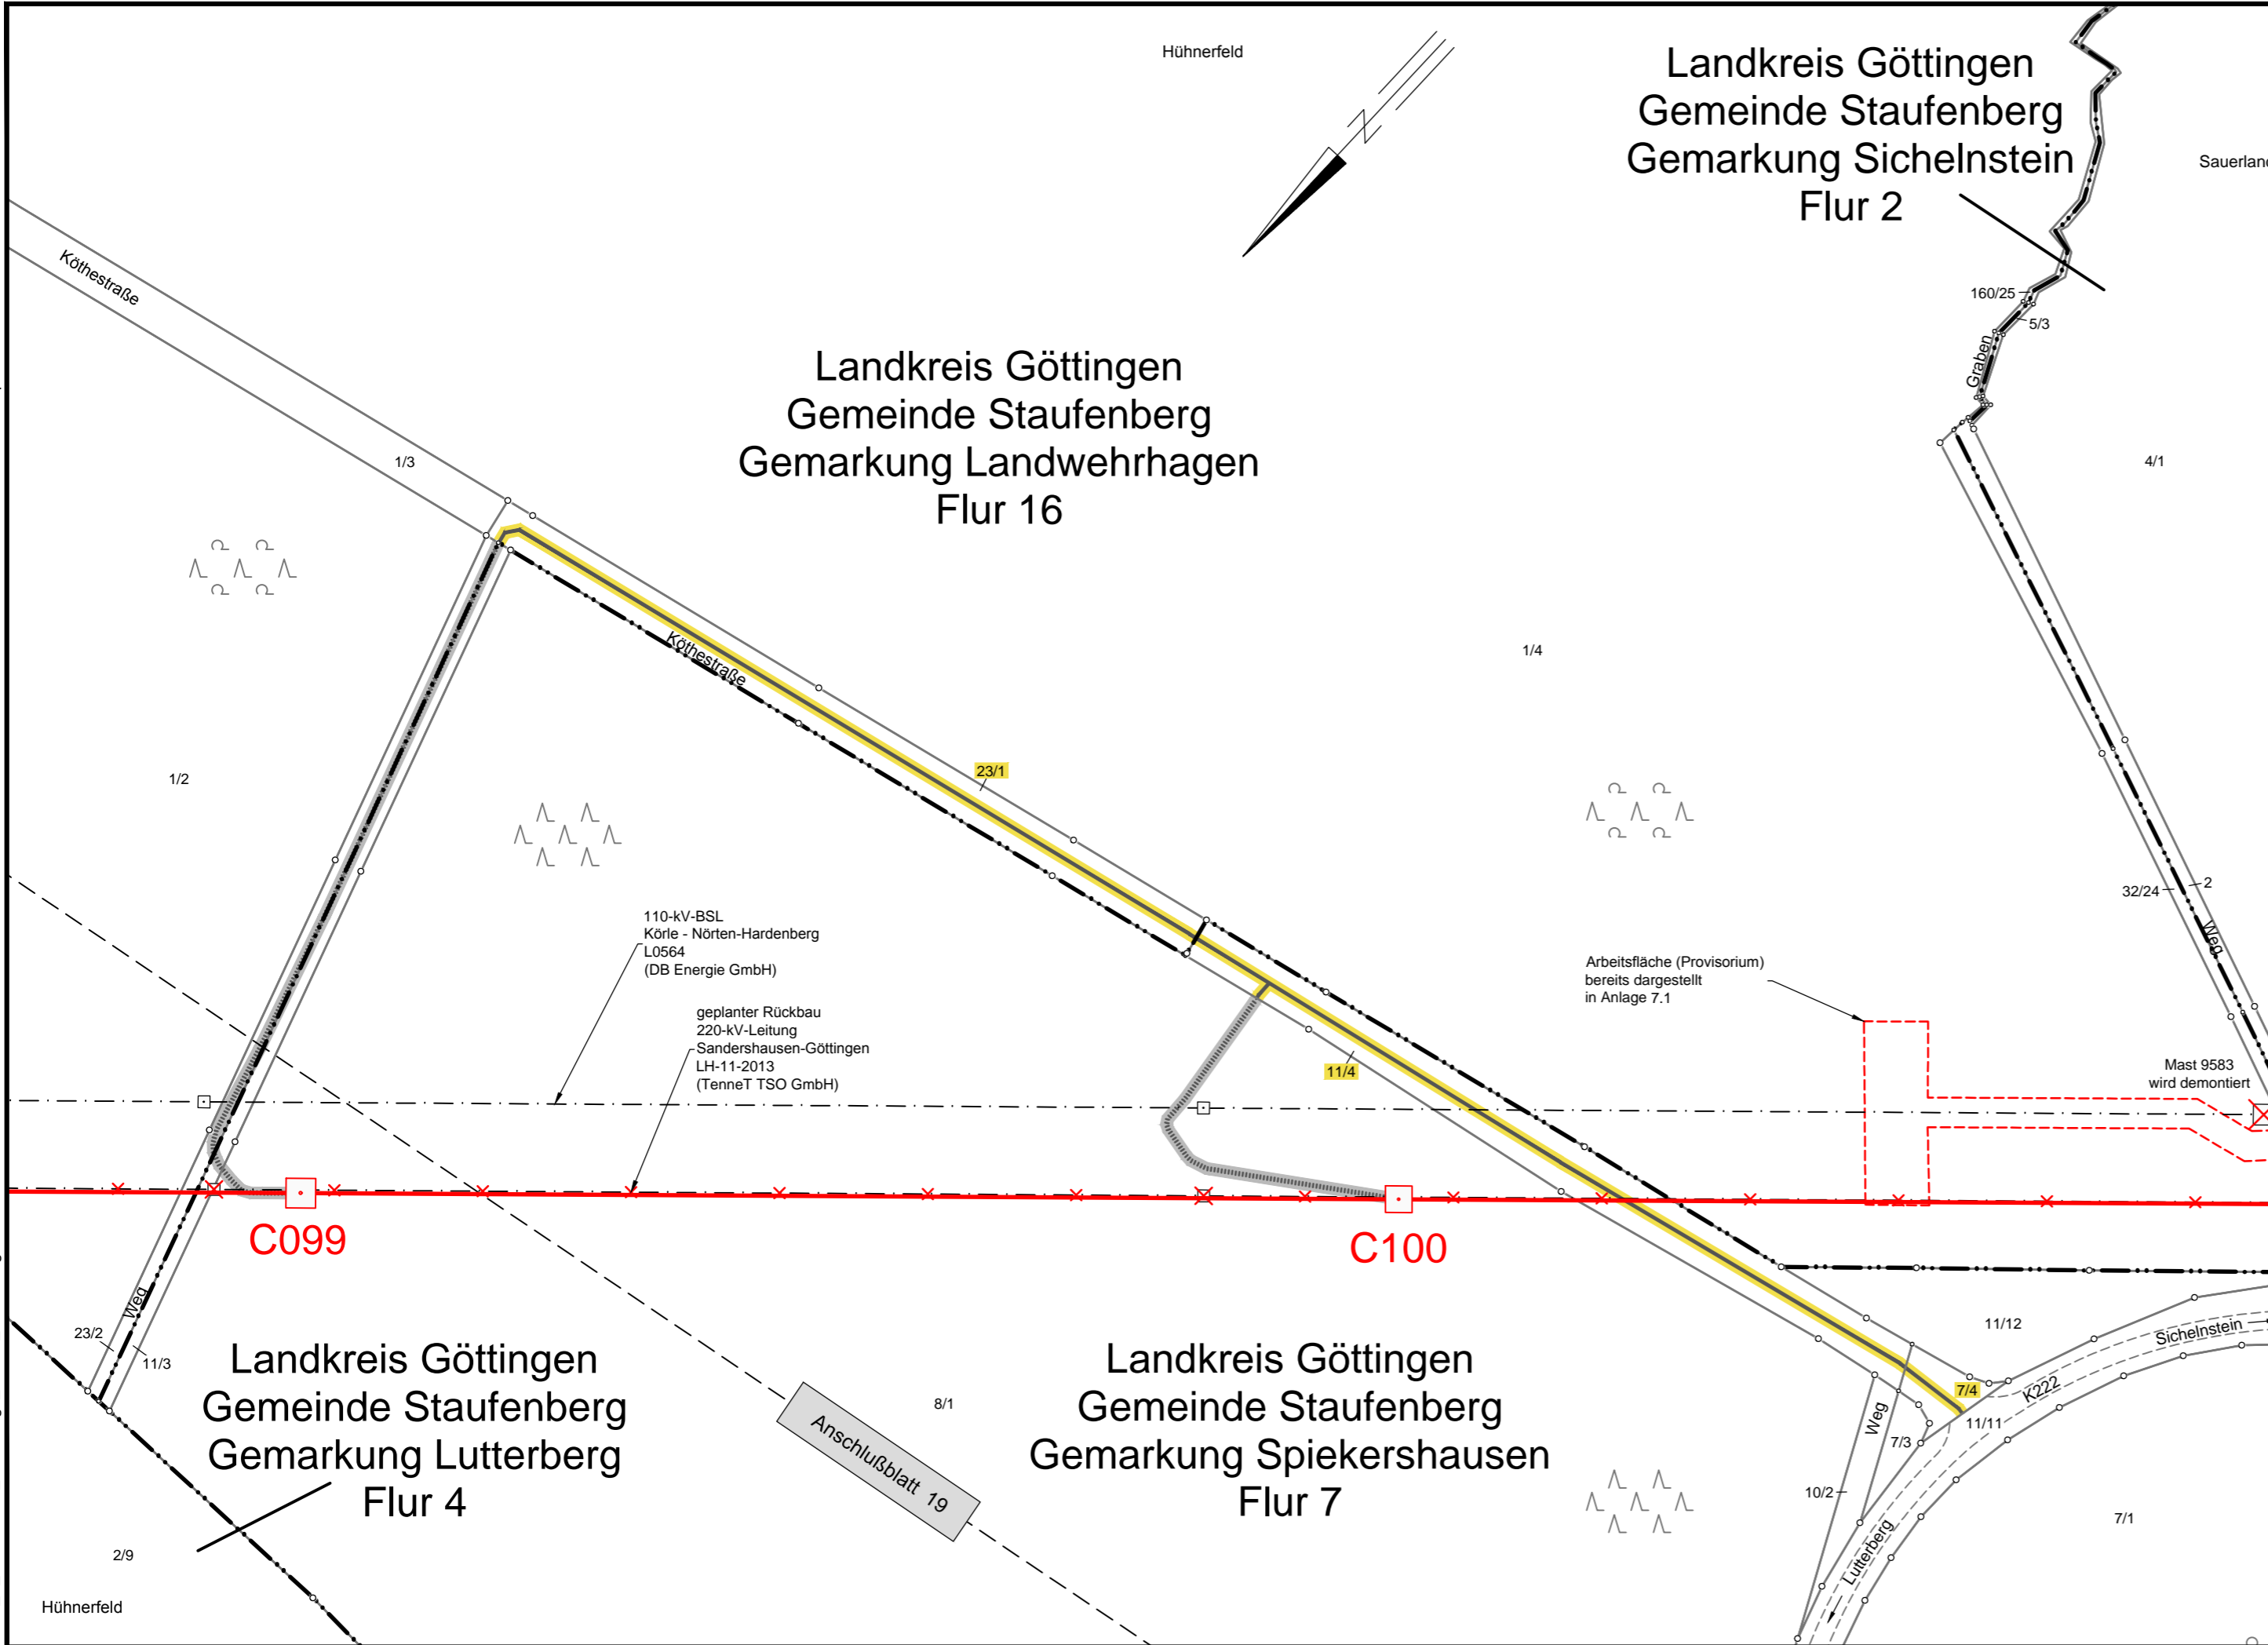

Landkreis Göttingen
Gemeinde Staufenberg
Gemarkung Sichelstein
Flur 2

Landkreis Göttingen
Gemeinde Staufenberg
Gemarkung Landwehrhagen
Flur 16

Landkreis Göttingen
Gemeinde Staufenberg
Gemarkung Lutterberg
Flur 4

Landkreis Göttingen
Gemeinde Staufenberg
Gemarkung Spiekershausen
Flur 7



Anlage 20.1.2

380-kV-Leitung Wahle - Mecklar

Abschnitt: UW Hardeggen - UW Mecklar, LH-11-3040
Teilabschnitt C: UW Hardeggen - Landesgrenze NI/HE

Lageplan - kommunale Verkehrsflächen - Mast-Nr. C099 - Mast-Nr. C100 Deckblatt

Legende:

- Mastnummer
- Trassenachse
- Freileitung
- 37 Flurstücksnummer
- 37 Flurstücksnummer (betroffen) kommunaler Verkehrsflächen
- X Abspannmast
- Tragmast
- X Mast Rückbau

- zu nutzende kommunale Verkehrsflächen
- dingliche bzw. schuldrechtliche zu sichernde private Verkehrsflächen - nachrichtlich - dargestellt in Anlage 7
- dingliche bzw. schuldrechtliche zu sichernde Zufahrten abseits kommunaler und privater Verkehrsflächen - nachrichtlich - dargestellt in Anlage 7

Grenzen:

- Land
- Kreis
- Stadt/Gem.
- Gemarkung
- Flur
- Flurstück
- Flurbereinigung
- Rückbau Hoch- und Mittelsp.-Ltg.

Darstellung in blau entspricht Deckblattänderung

Quellvermerk: Auszug aus den Geobasisdaten der Niedersächsischen Vermessungs- und Katasterverwaltung © 2012/2013/2014/2017

Planfeststellungsunterlage

Aufgestellt
Bayreuth, 30.07.2018

i.V. P. W. ... *i.A. E. B. ...*

Satzungsgemäß ausgelegt in der Zeit vom bis

Zeit und Ort der Auslegung sind vor Auslegung ortsüblich bekannt gemacht worden

Gemeinde:

Firma	Maßstab:	Einheit:
K2E	1 : 2000	Meter
K2 Engineering GmbH	Bezugssystem:	
	ETRS89 UTM32	
	Datum	Name
	Bearb. 05.02.2018	Vocht
	Gepr. 15.02.2018	König
	Zustand	Gültig
	Org.-Einheit ANO	-
Zust.	Änderung	Datum
		Name
Blatt: 20 / 24		

Dienstsigel/Unterschrift

Planfeststellungsbehörde

