


Hetjershausen G1

RW 32560282.431
HW 5709860.104

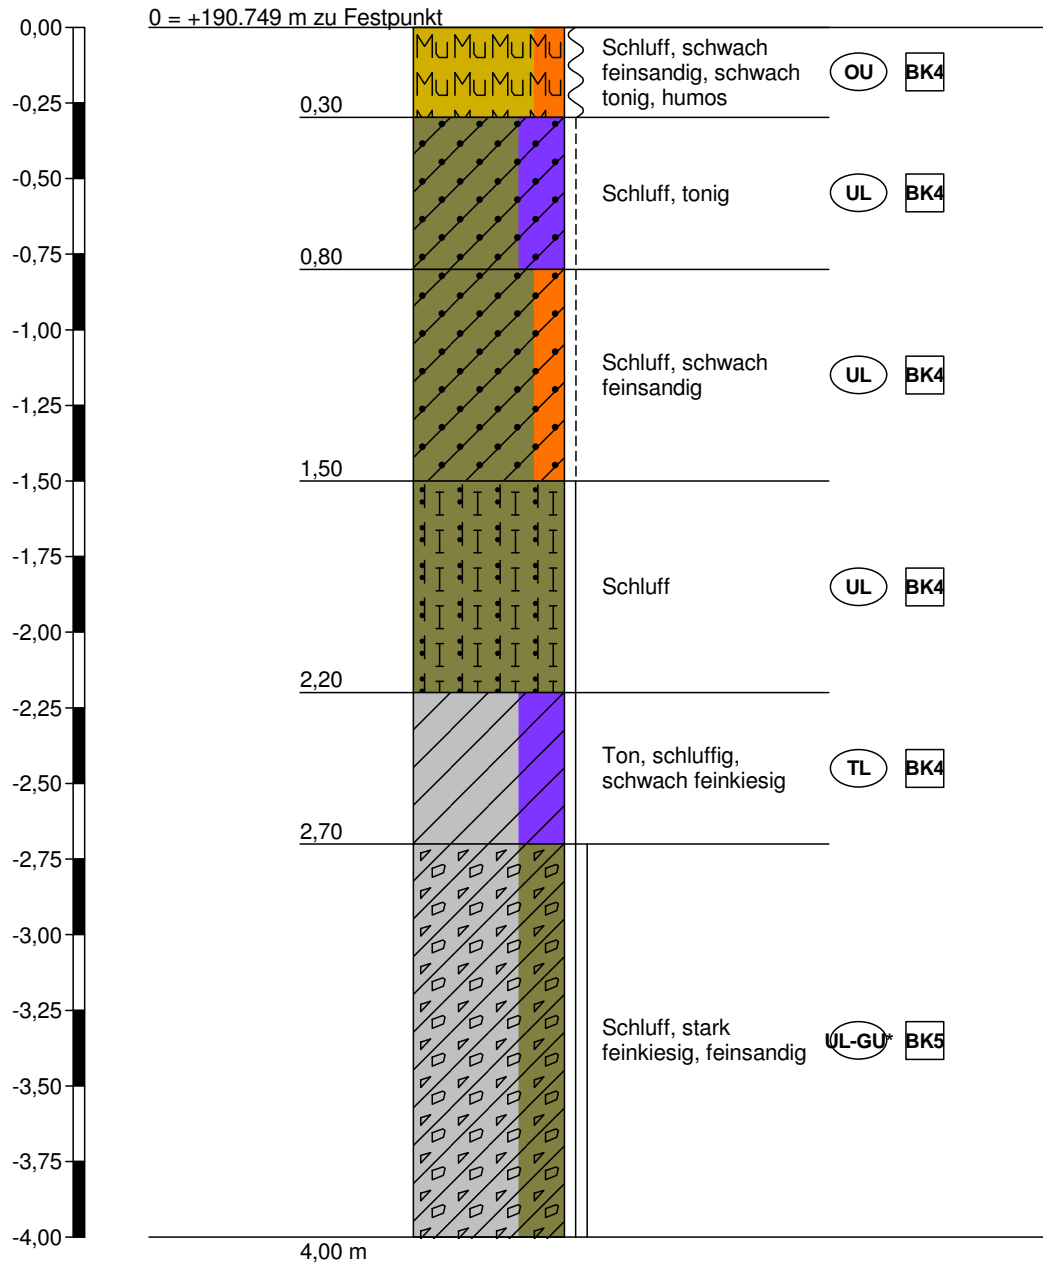


Höhenmaßstab 1:25

Hetjershausen G2

RW 32560151.174
HW 5709761.539


0 = +200.700 m zu Festpunkt

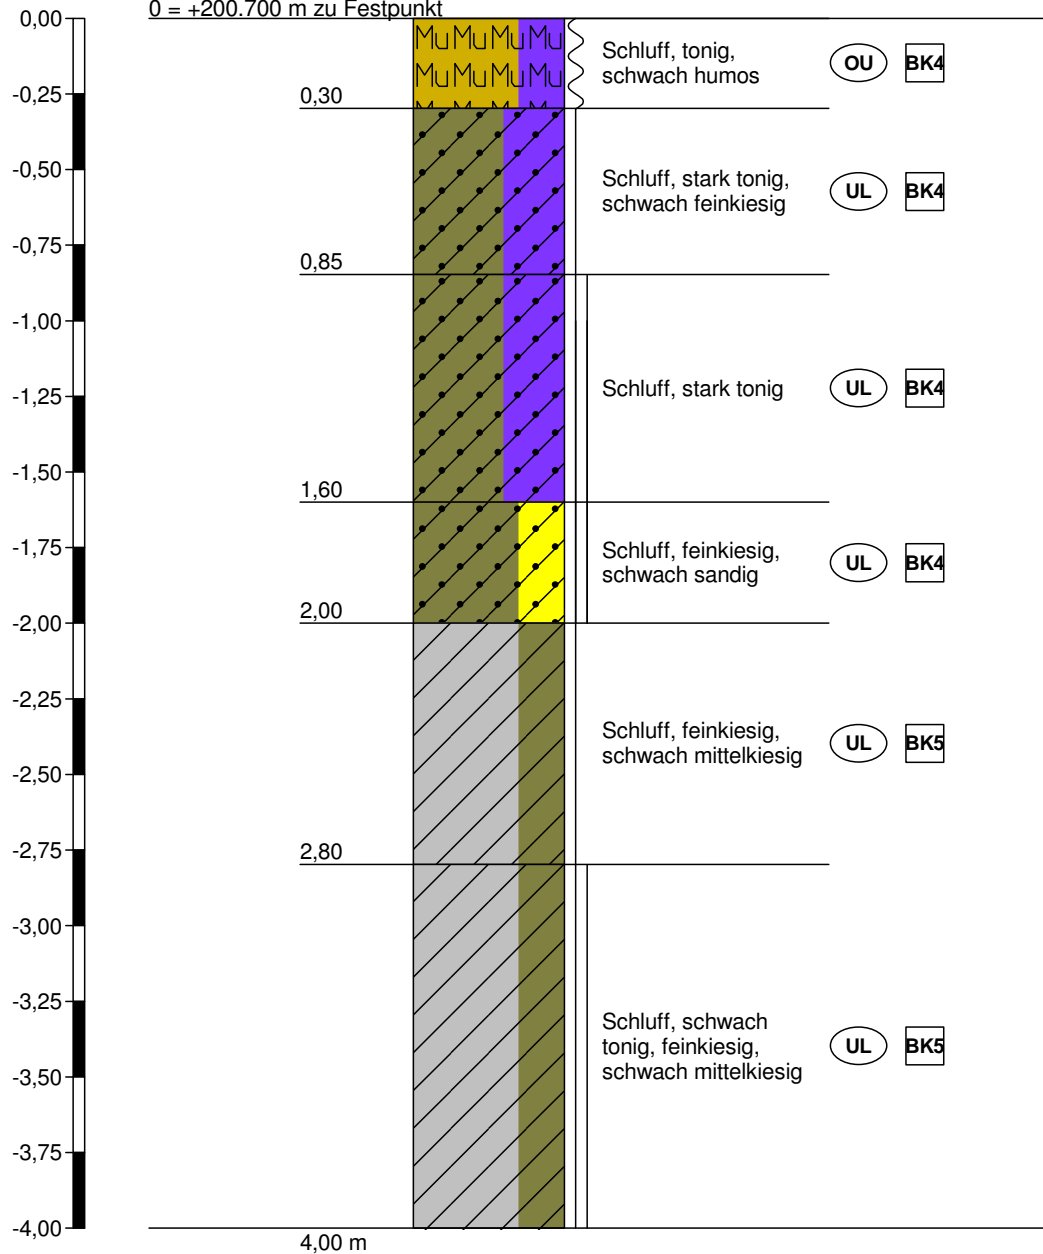

Höhenmaßstab 1:25

Hetjershausen G3


RW 32560047.116
HW 5709599.120

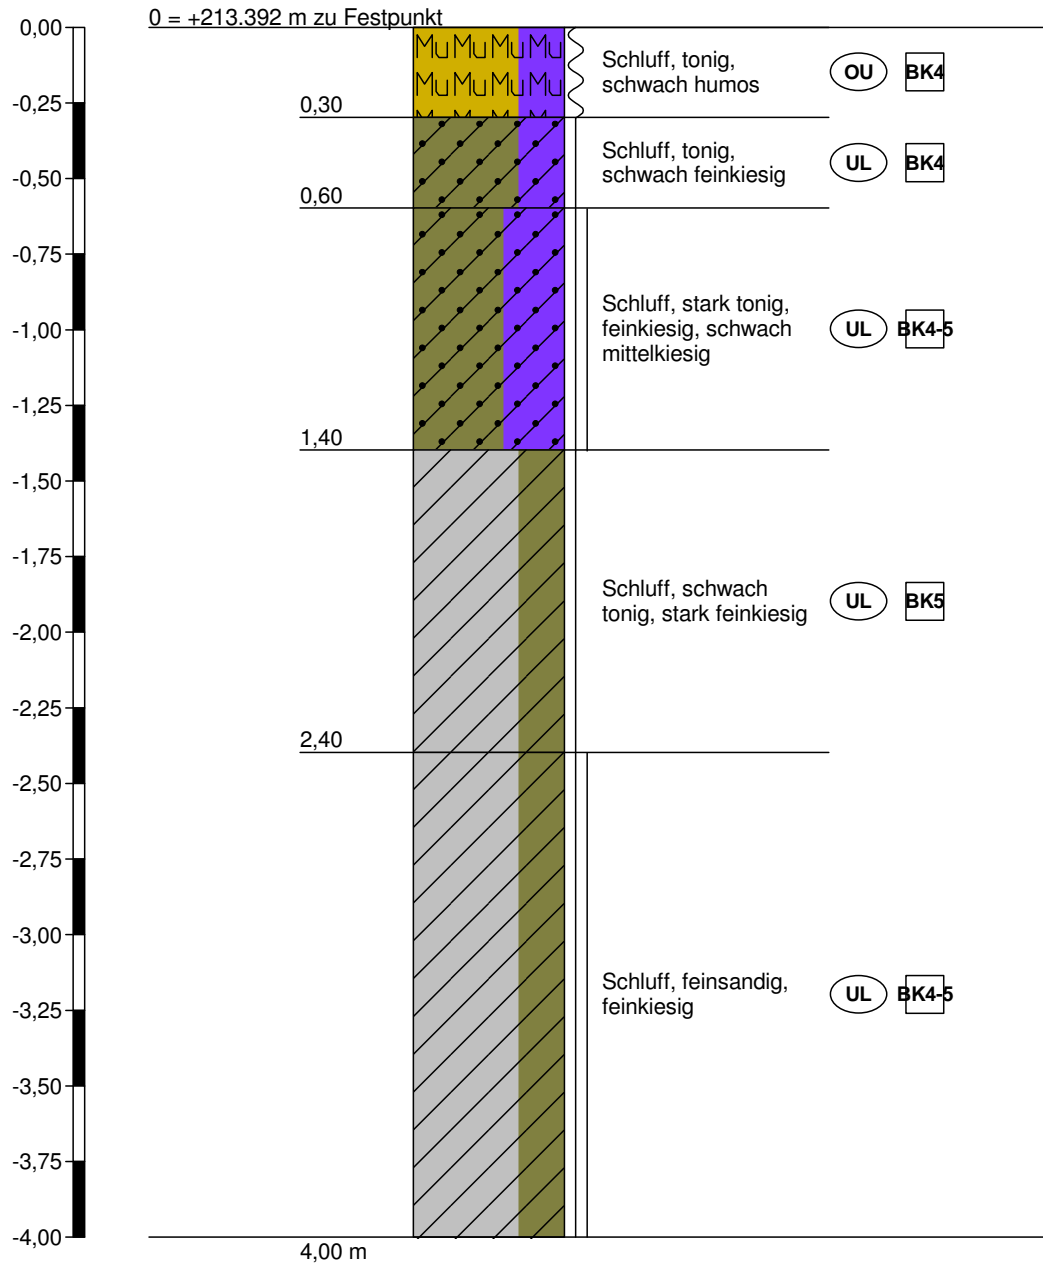

Höhenmaßstab 1:25

Hetjershausen G4


RW 32560074.103
HW 5709451.634

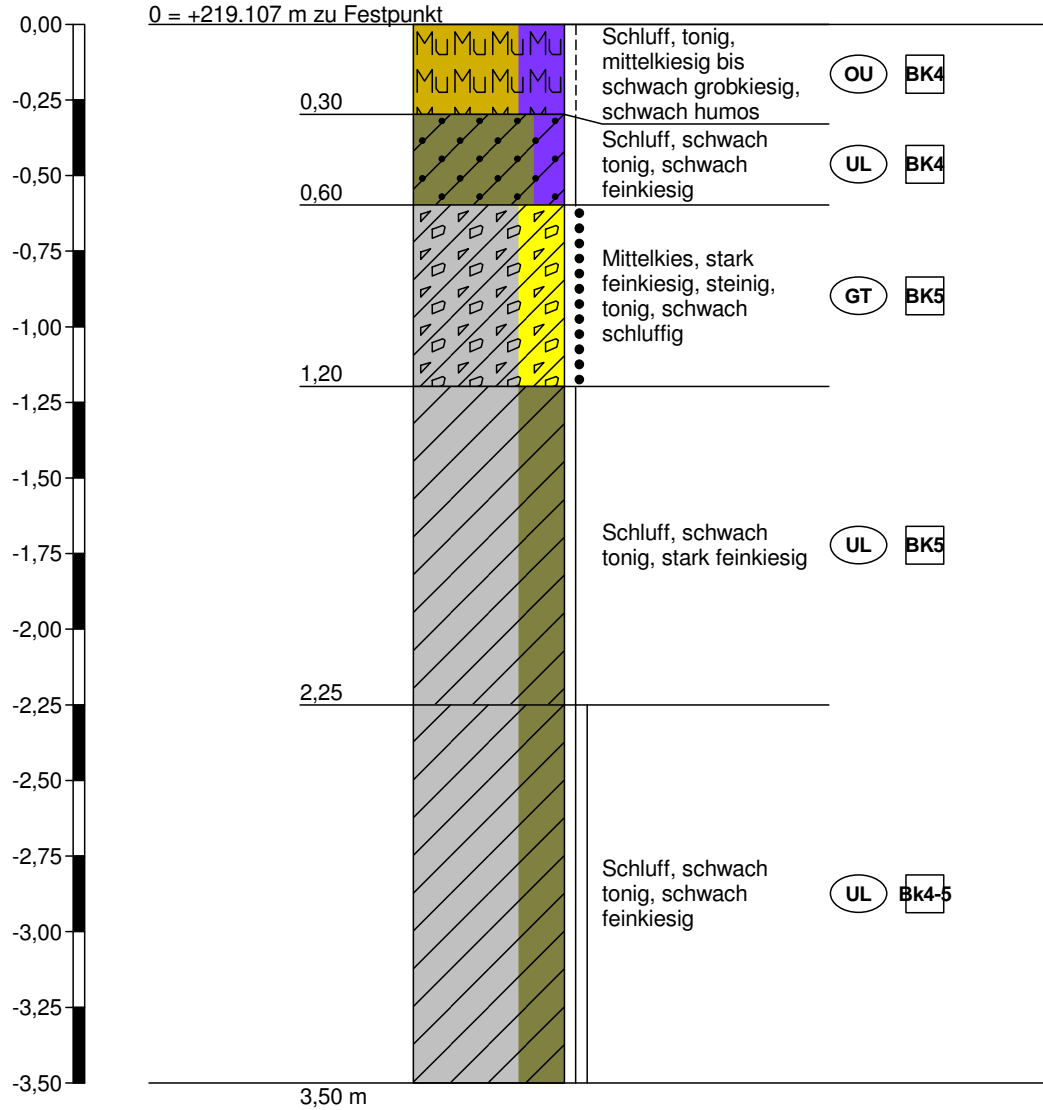

Höhenmaßstab 1:25

Hetjershausen G5


RW 32560106.407
HW 5709275.177

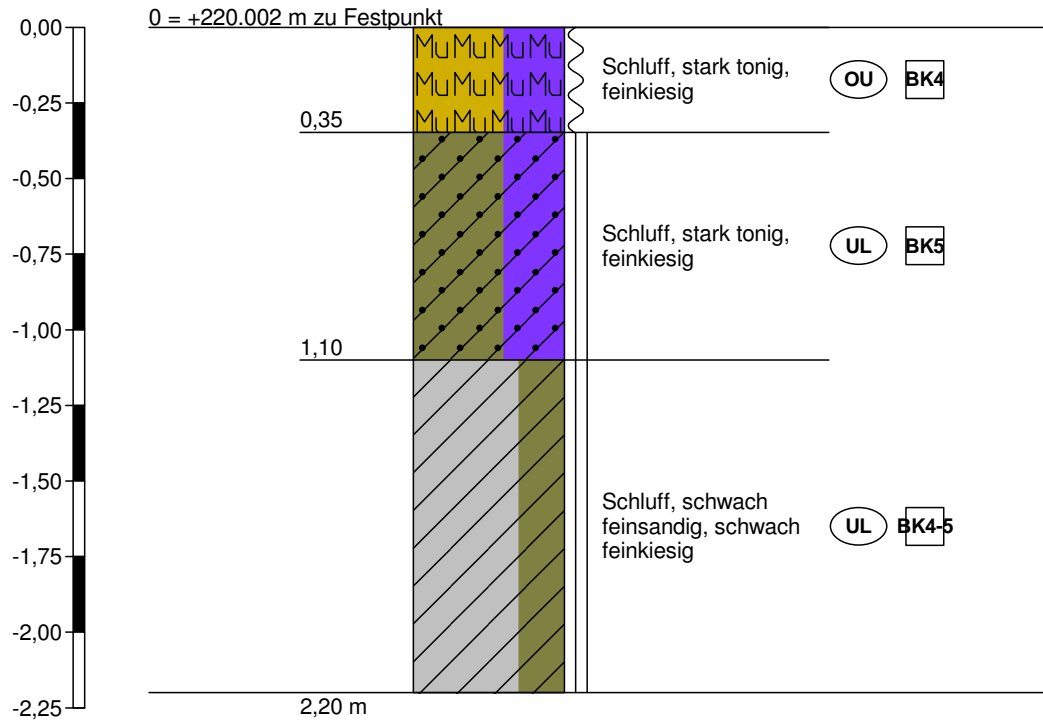

Höhenmaßstab 1:25

Hetjershausen G6


RW 32560188.626
HW 5709112.879

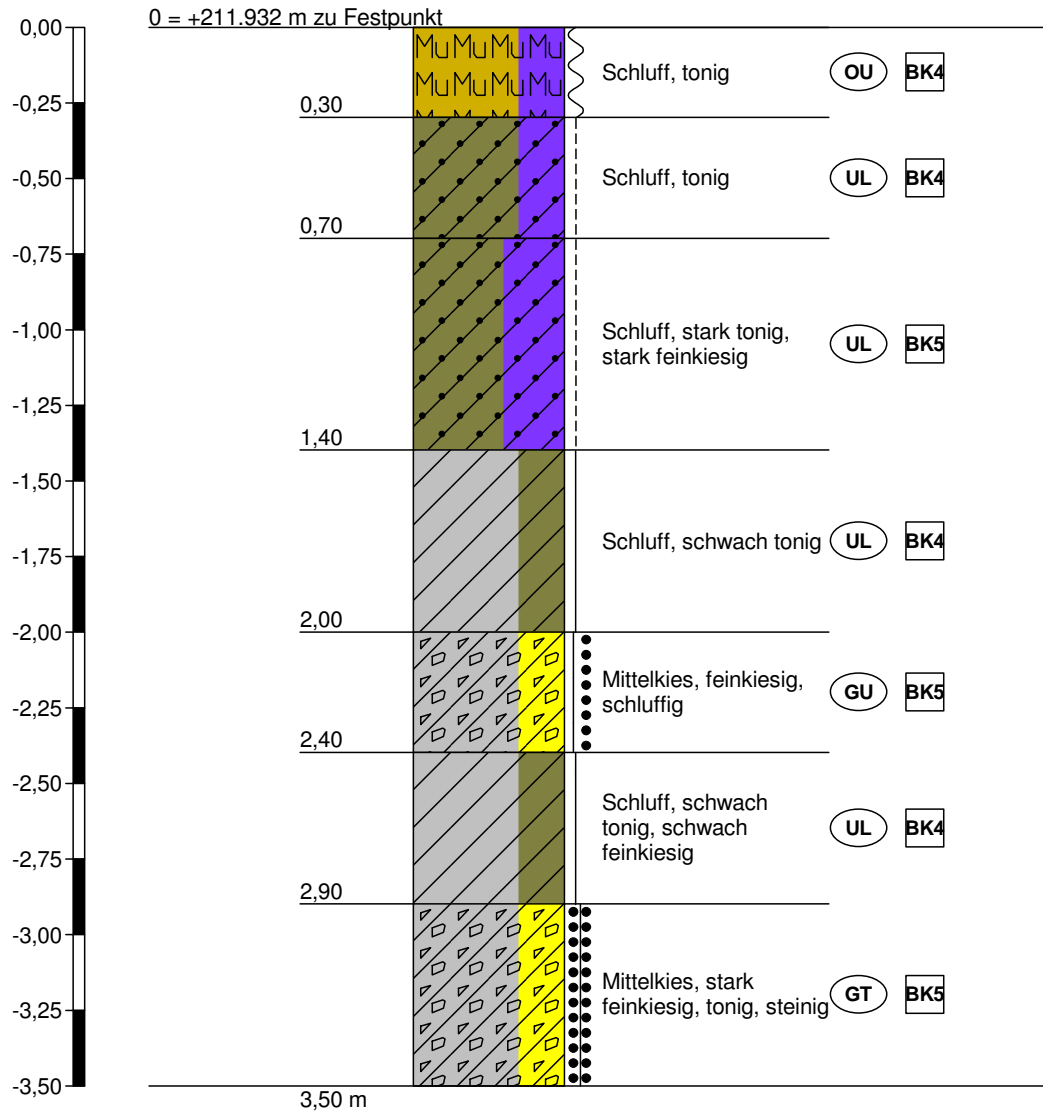

Höhenmaßstab 1:25

Hetjershausen G7


RW 32560378.651
HW 5709053.415

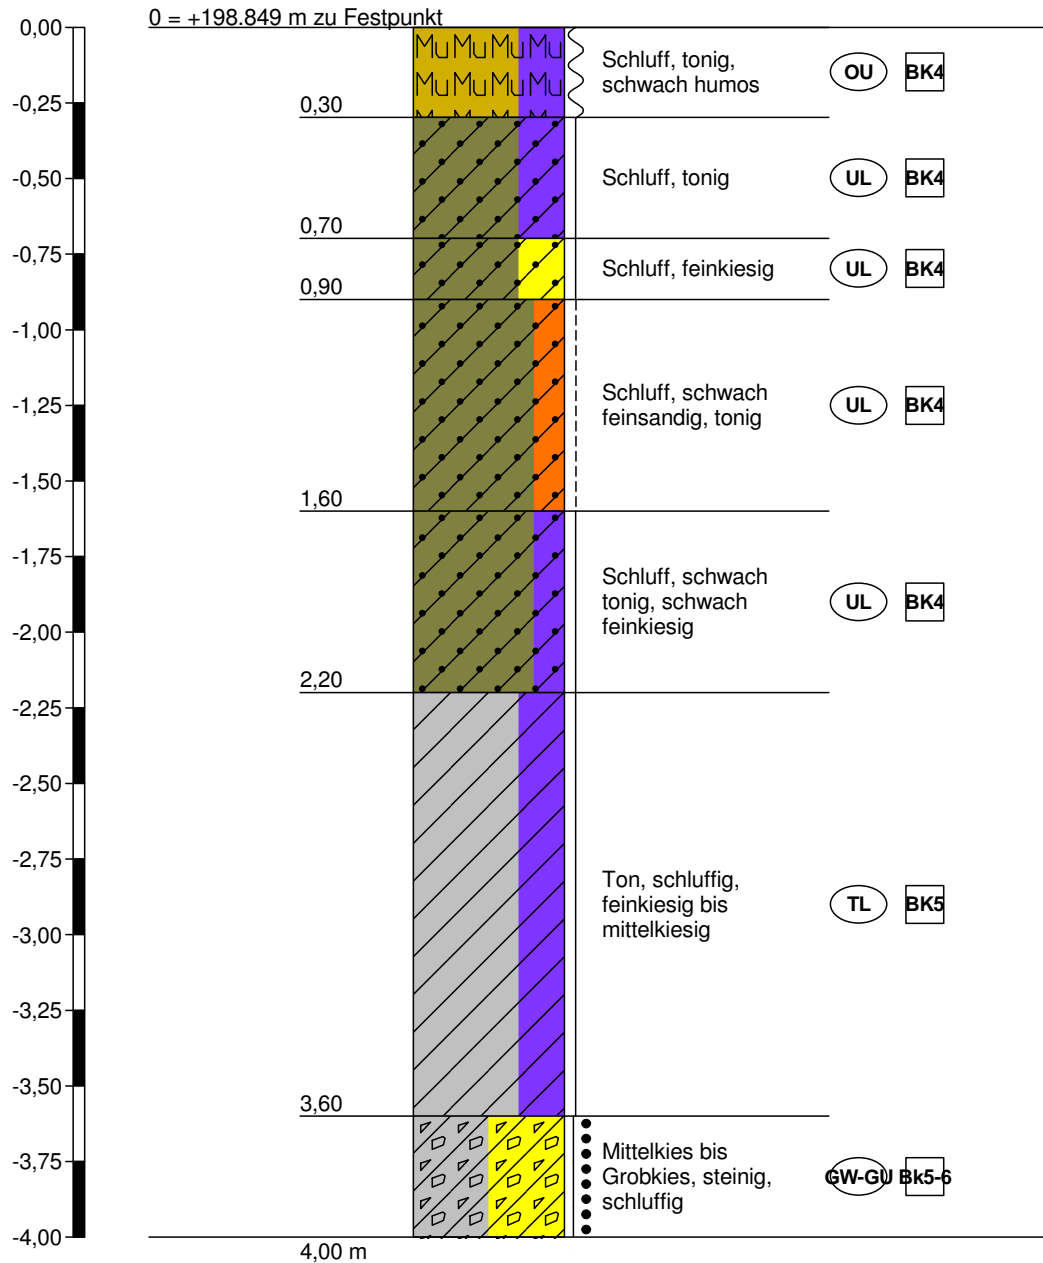

Höhenmaßstab 1:25

Hetjershausen G8


RW 2560563.605
HW 5708995.521

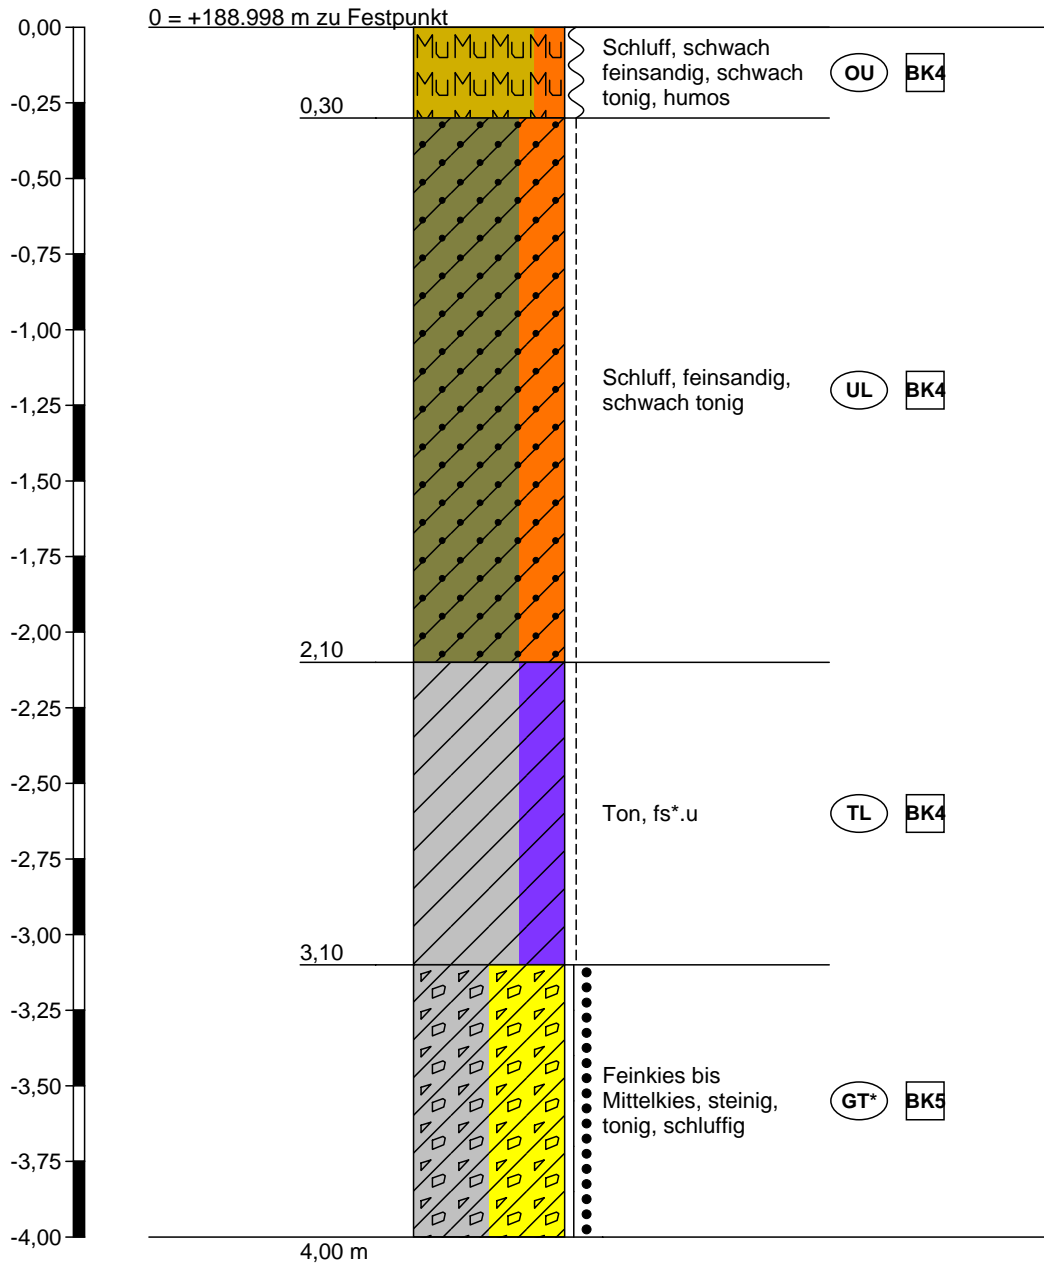

Höhenmaßstab 1:25

Hetjershausen G9


RW 32560738.087
HW 5708940.947

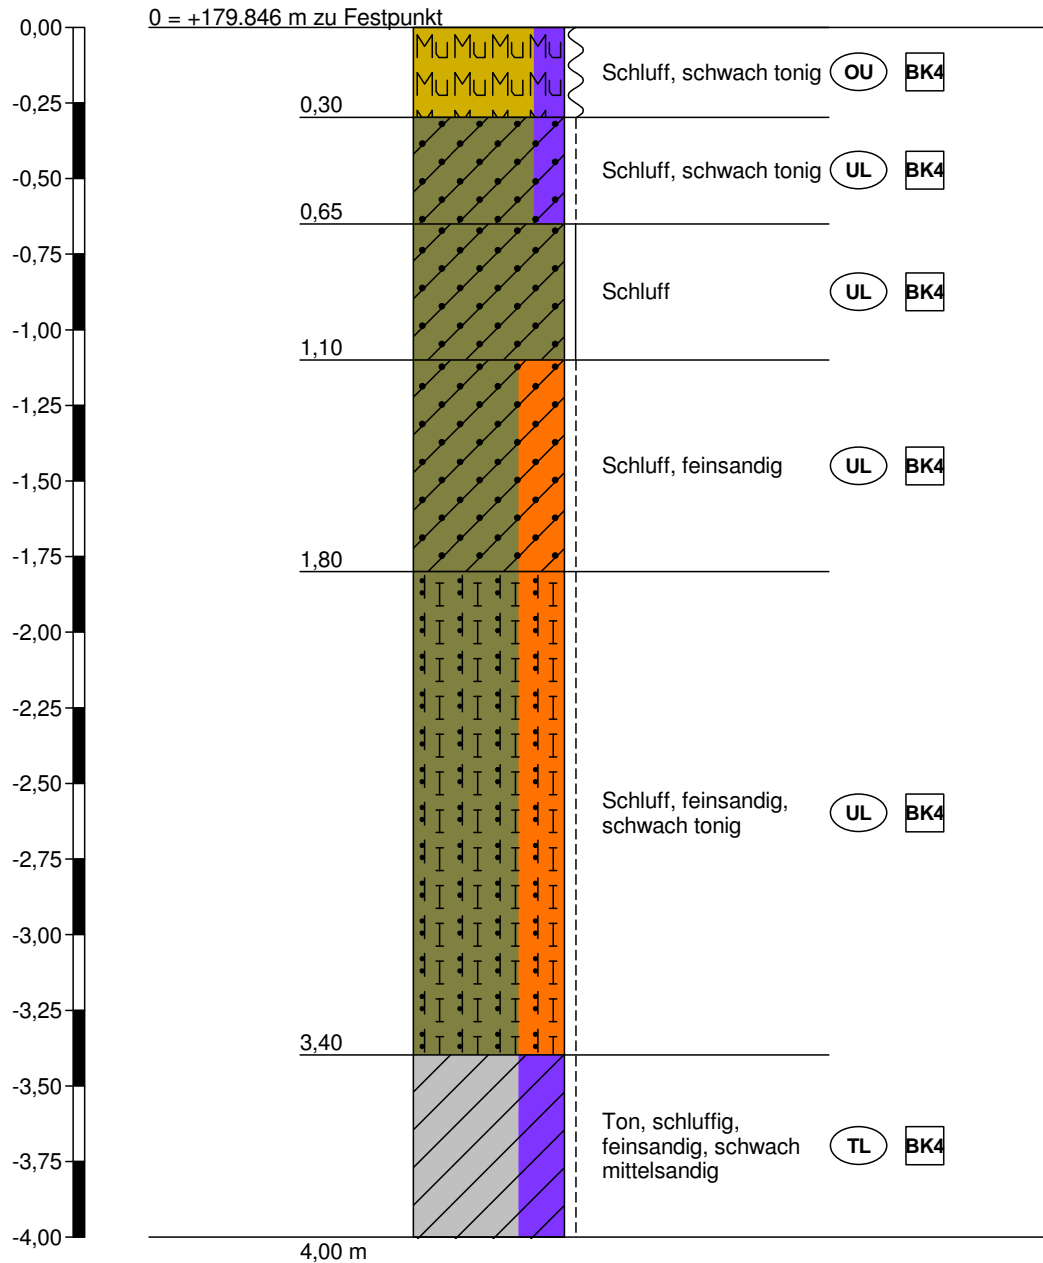

Höhenmaßstab 1:25

Olenhusen T1


RW 32560439.852
HW 5707116.652

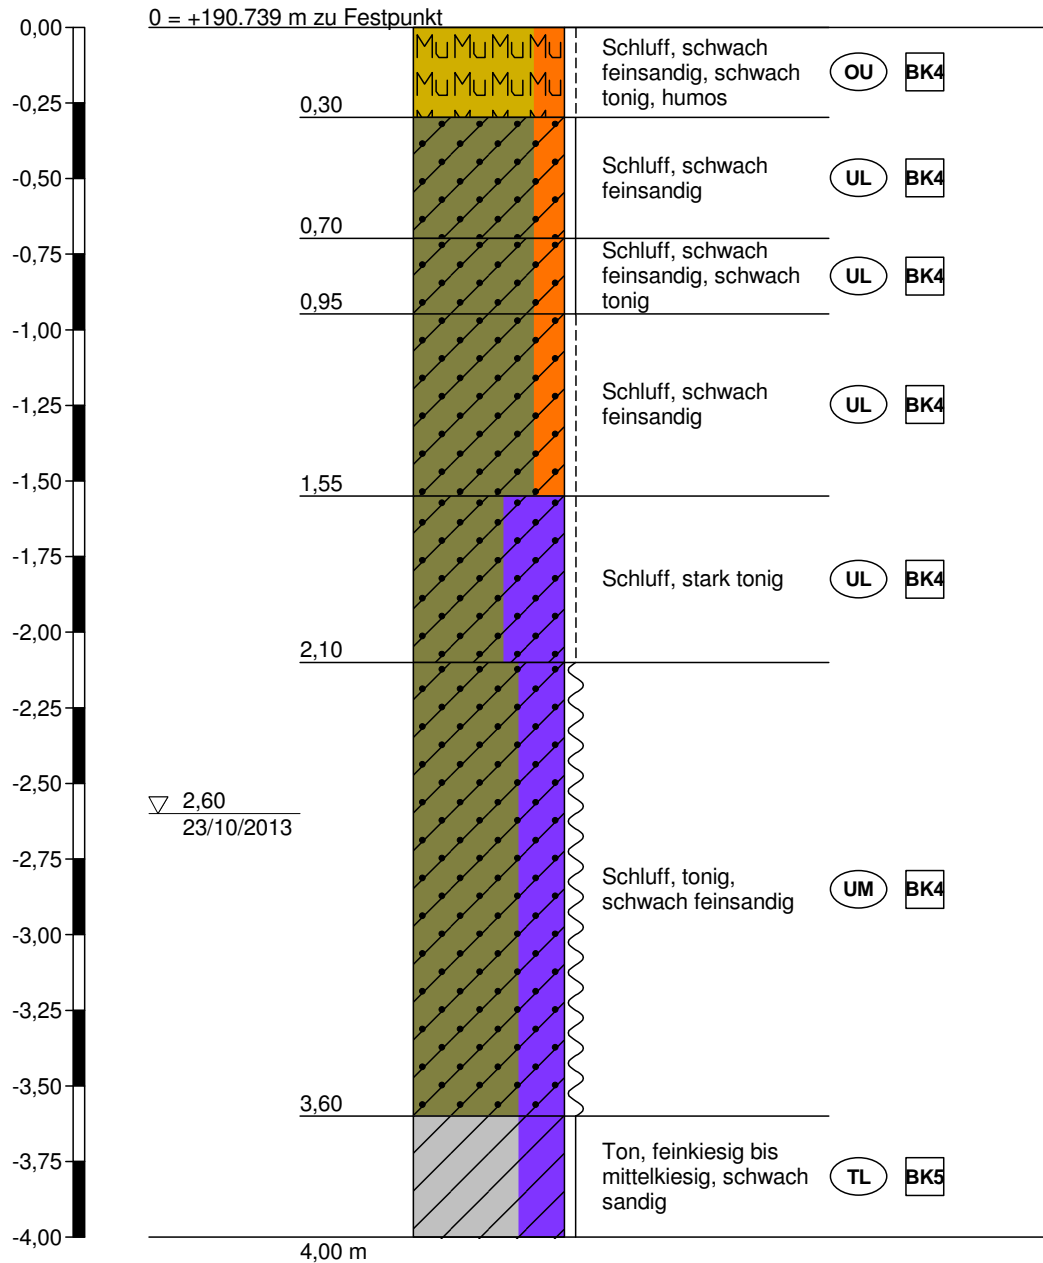

Höhenmaßstab 1:25

Olenhusen T2


RW 32560321.459
HW 5706944.323

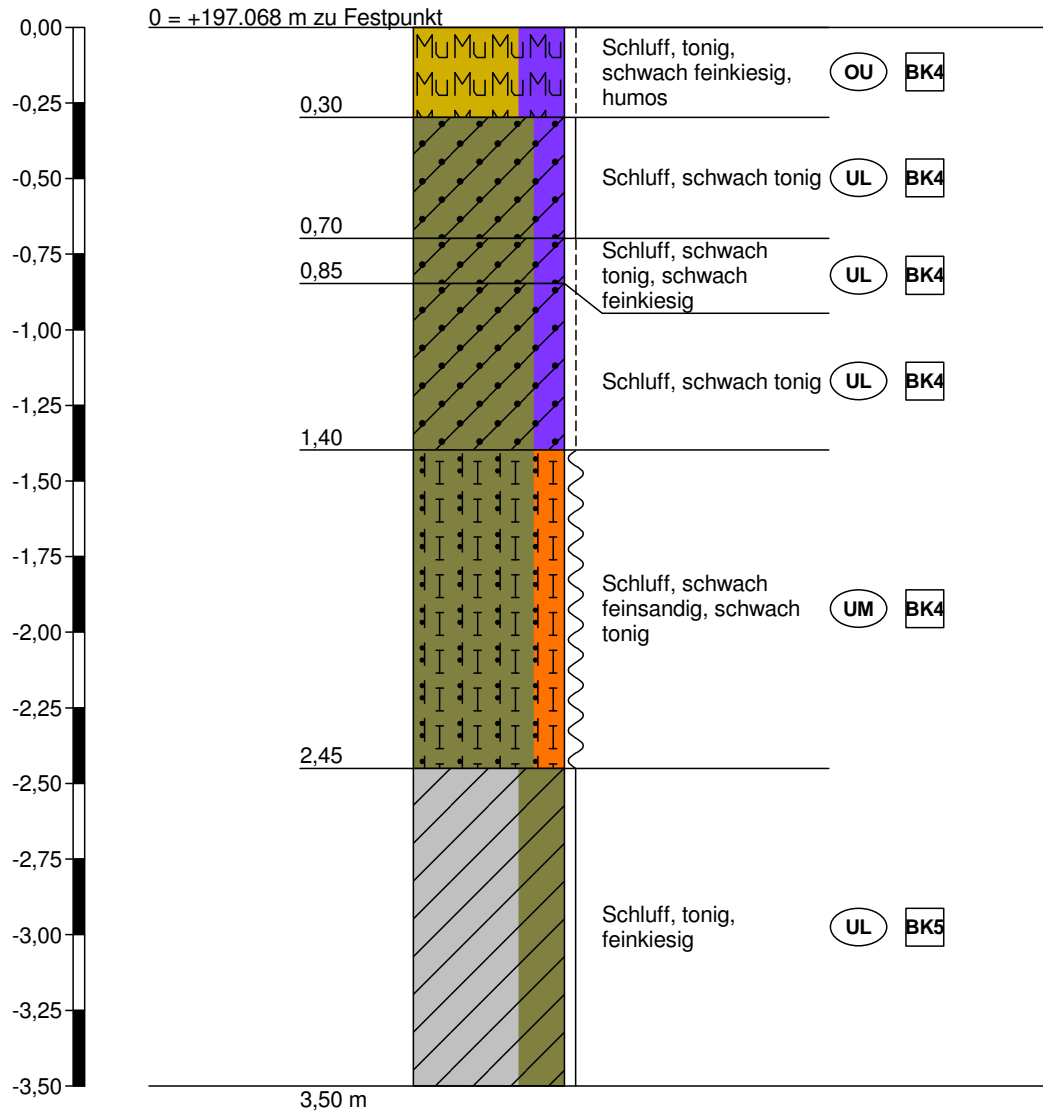

Höhenmaßstab 1:25

Olenhusen T3


RW 32560199.618
HW 5706773.137

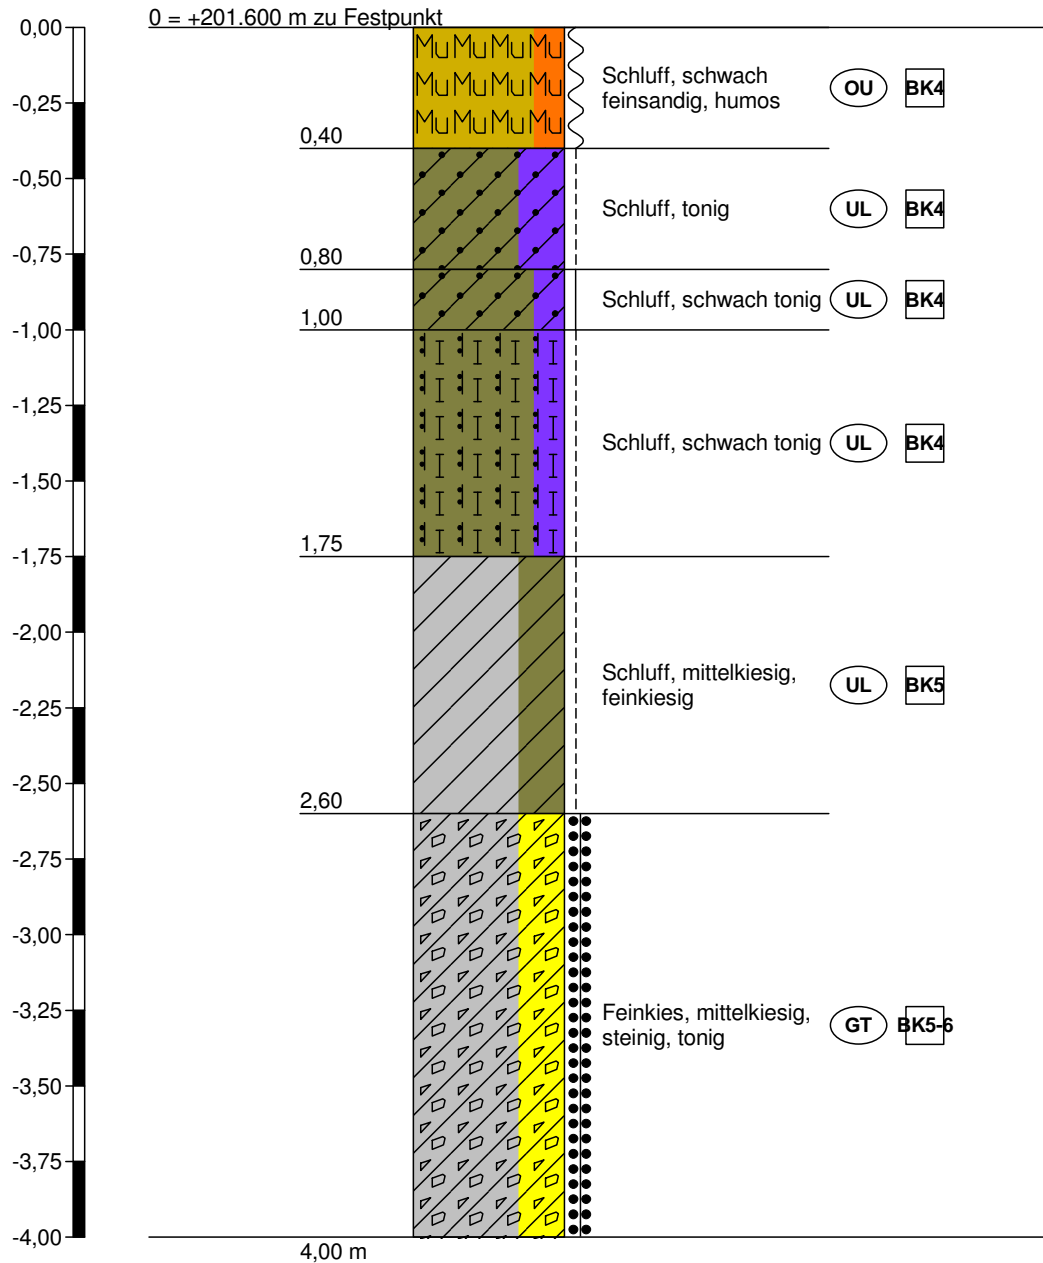

Höhenmaßstab 1:25

Olenhusen T4


RW 32560120.328
HW 5706661.756

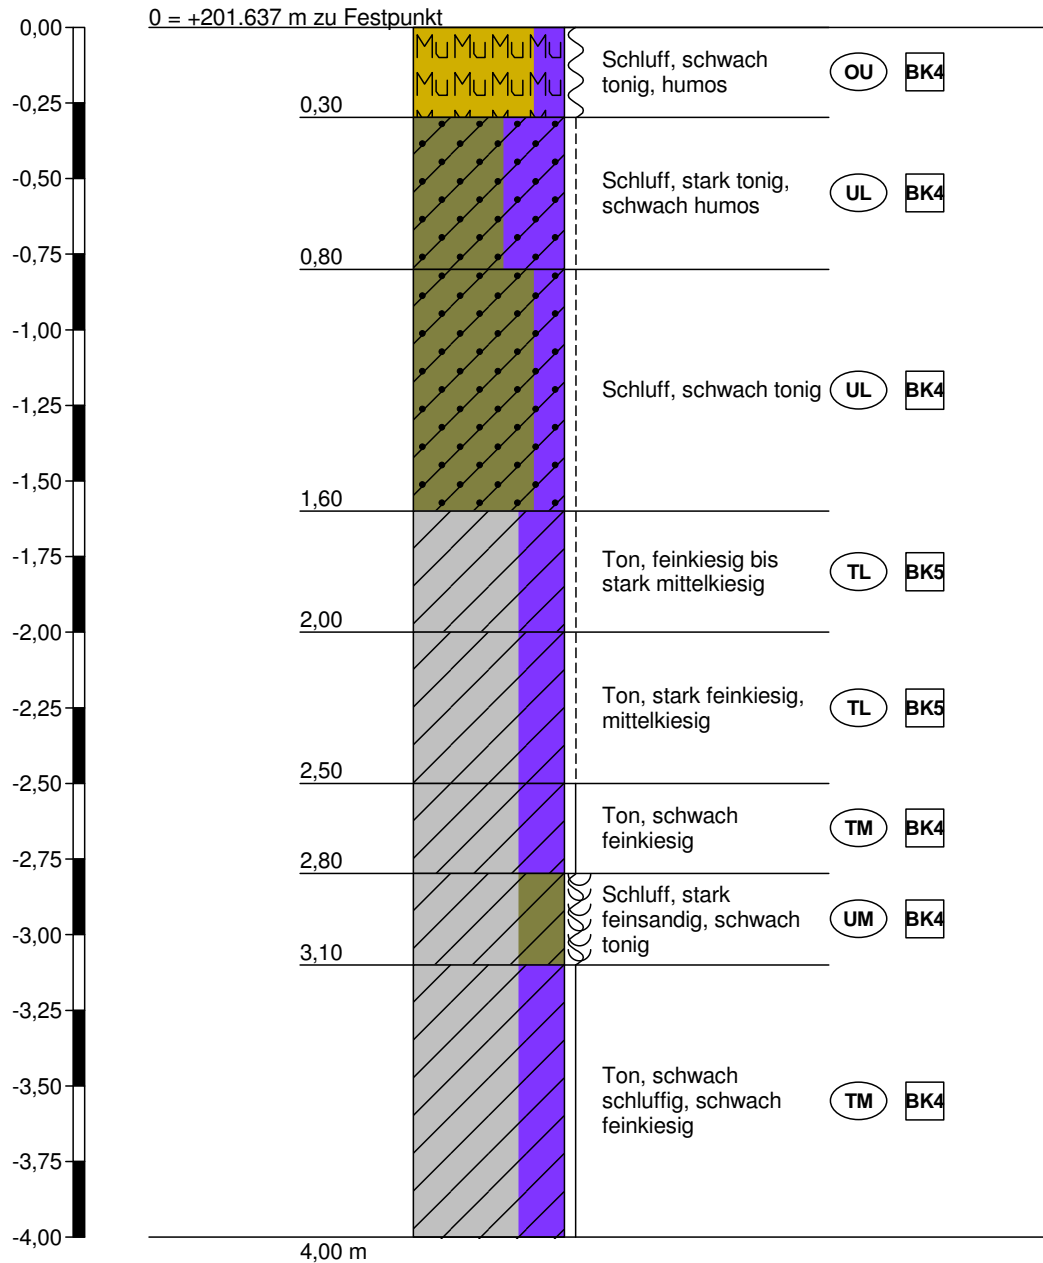

Höhenmaßstab 1:25

Olenhusen T5


RW 32560012.841
HW 5706509.097

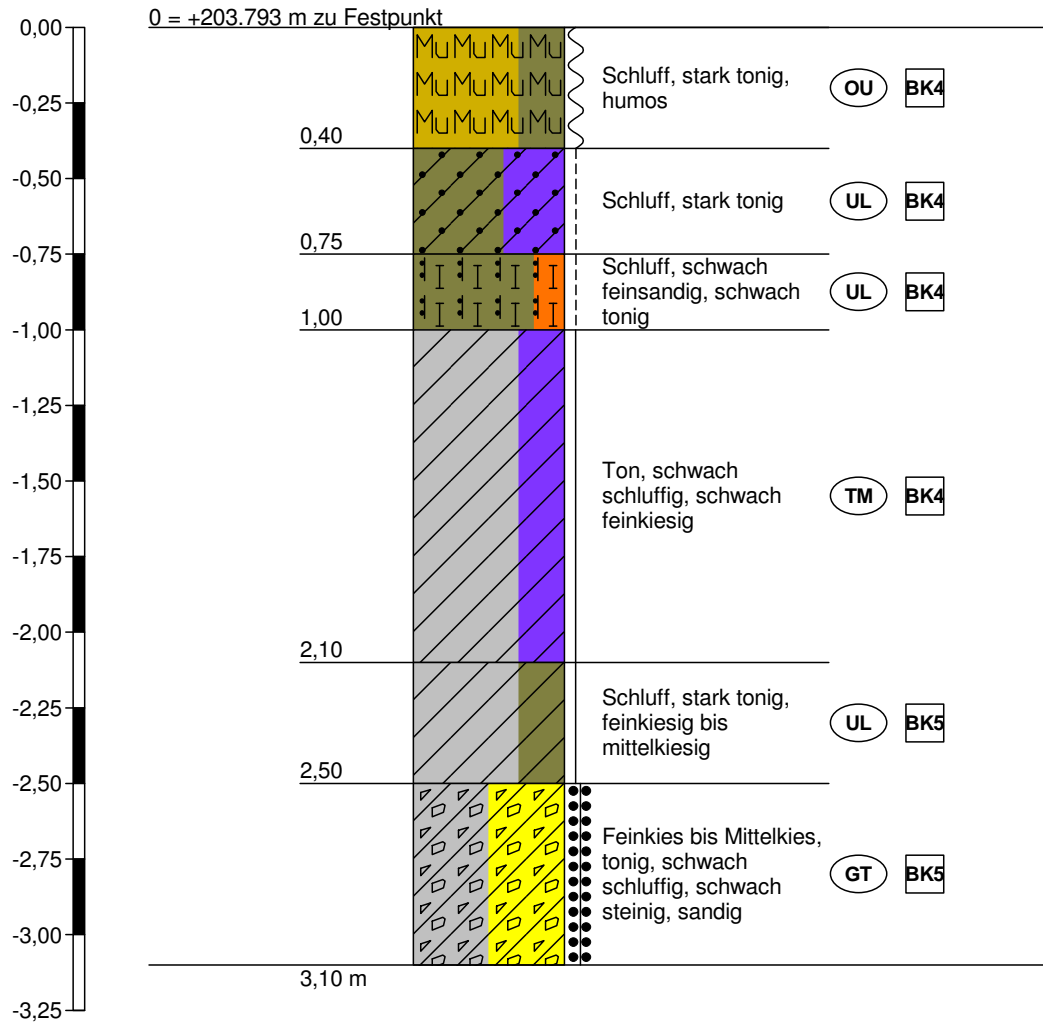

Höhenmaßstab 1:25

Olenhusen T6


RW 32559899.571
HW 5706338.637

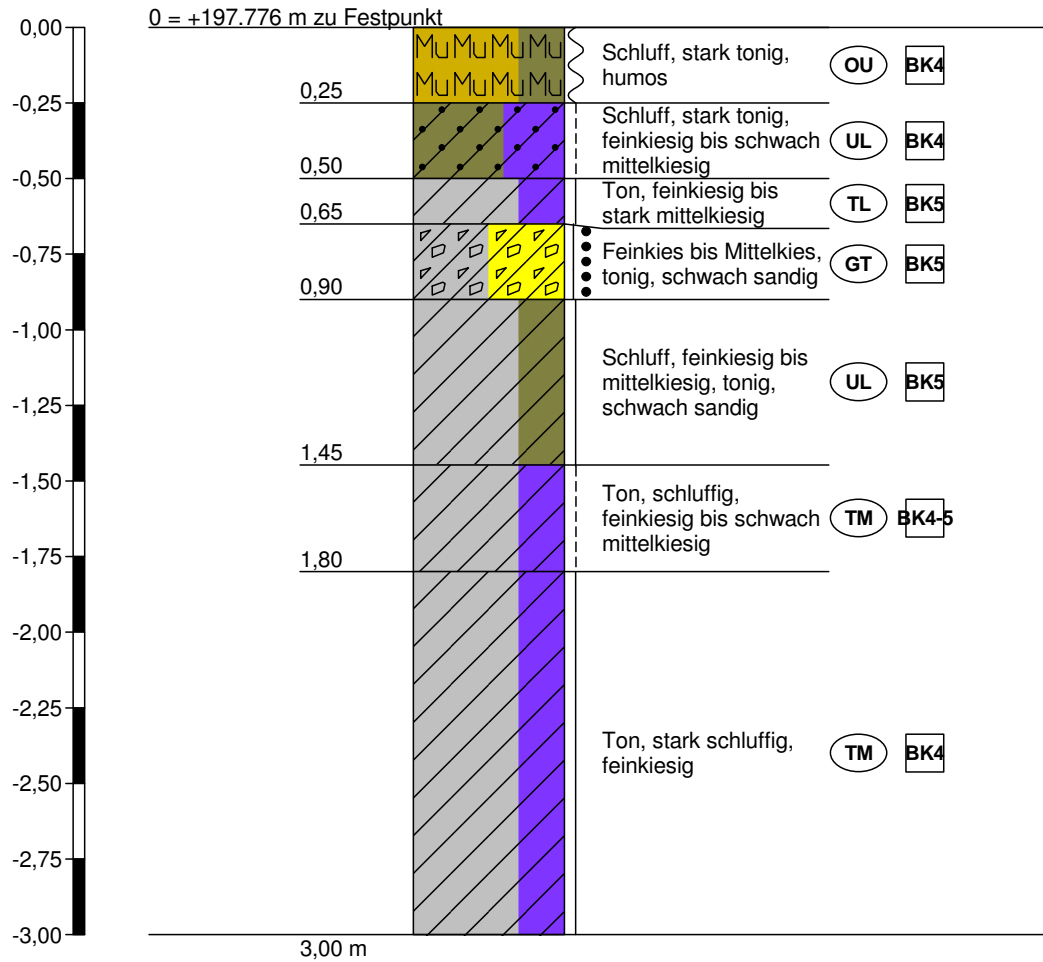

Höhenmaßstab 1:25

Olenhusen T7


RW 32559727.786
HW 5706105.471

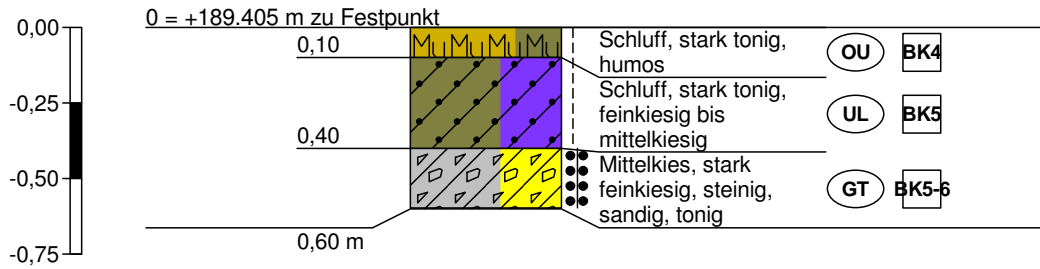

Höhenmaßstab 1:25

Olenhusen T8


RW 32559591.975
HW 5705978.242

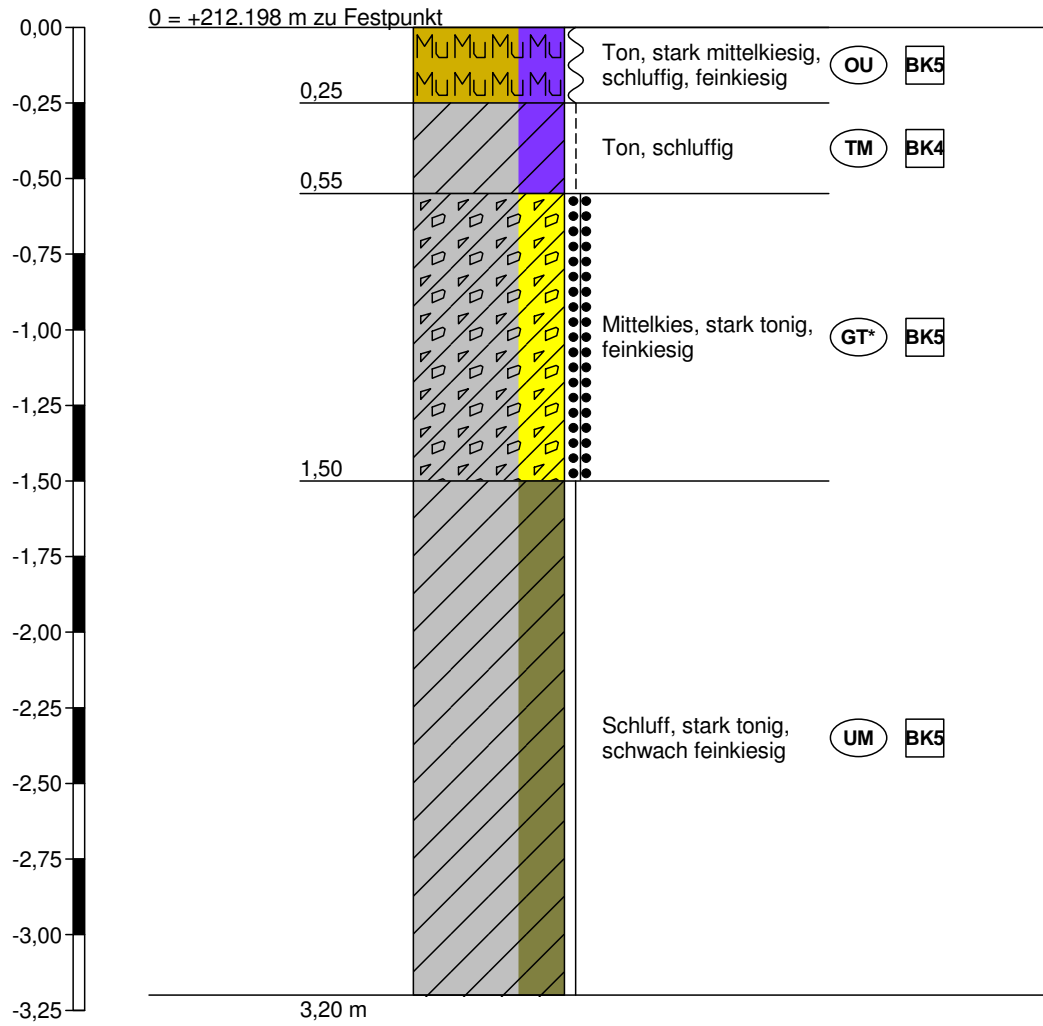


Höhenmaßstab 1:25

Olenhusen T9

RW 32559565.758
HW 5705852.348

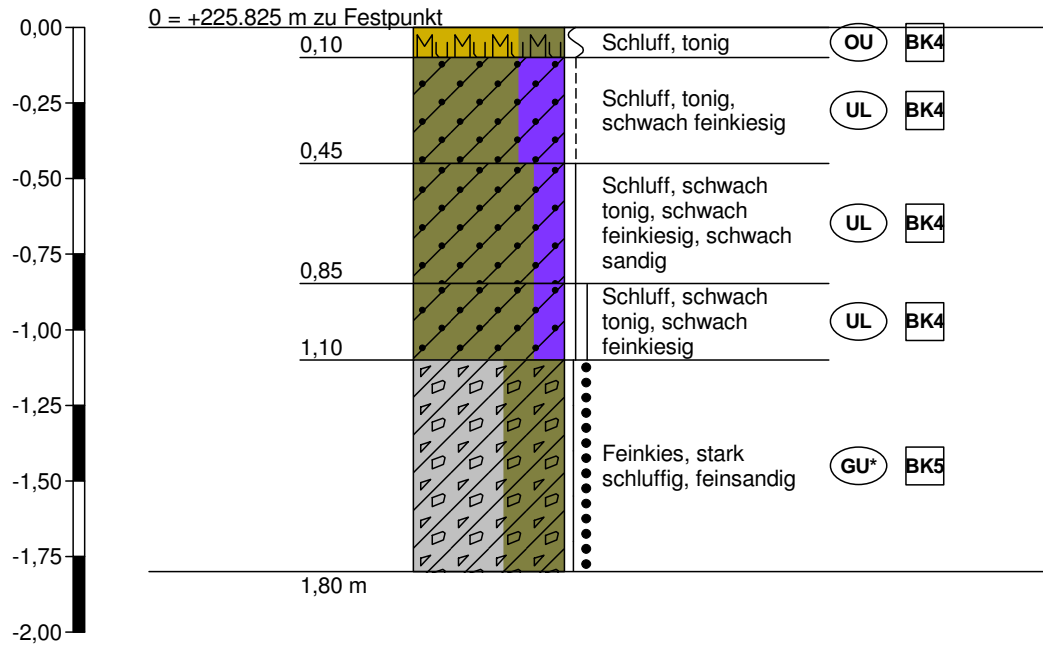

BS 1

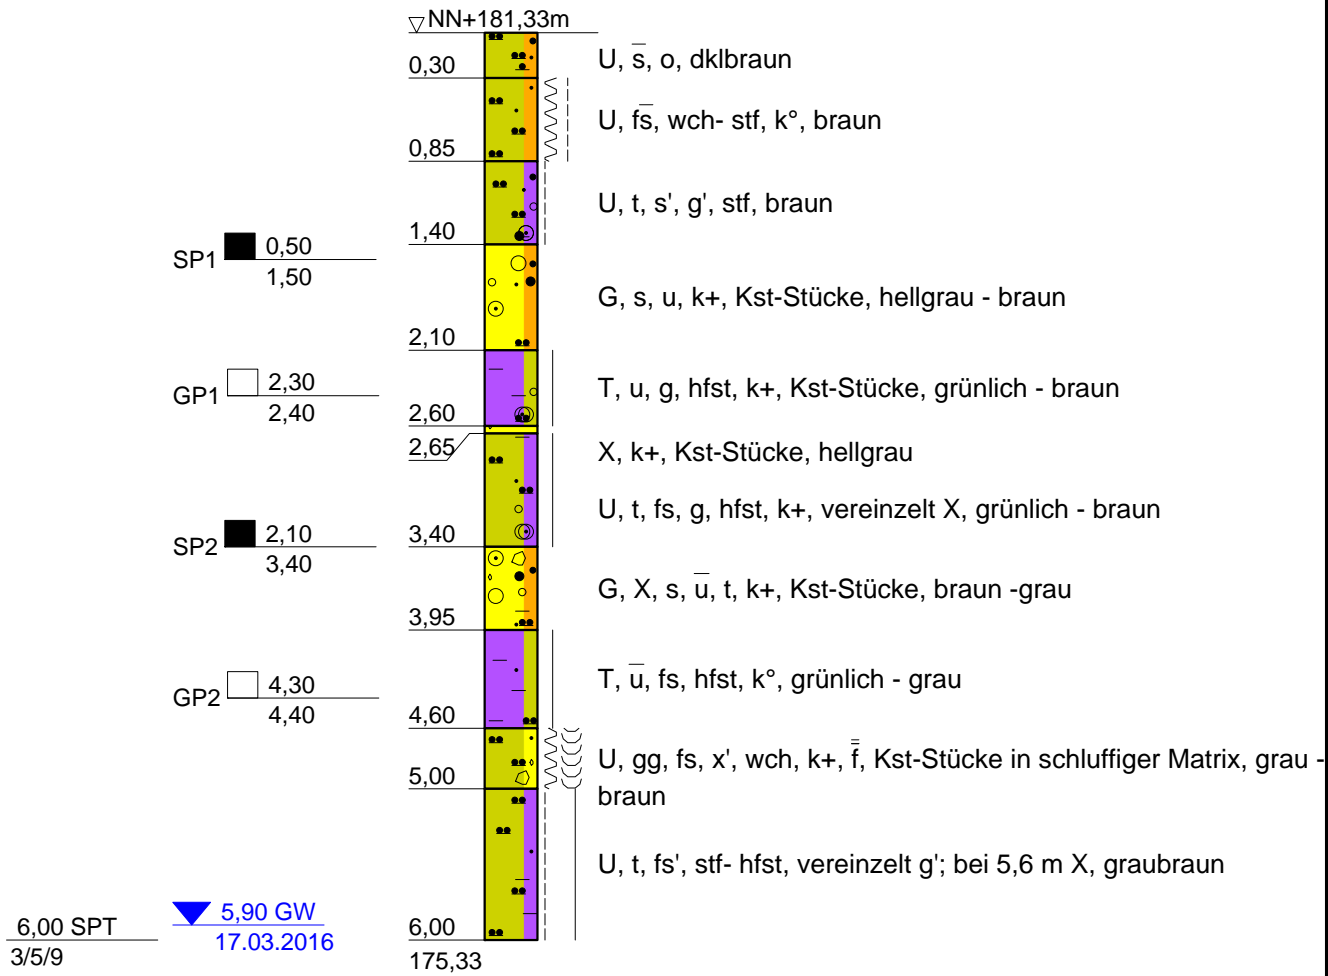

380 kV - Leitung, Wahle - Mecklar
 Teilabschnitt C, Erdkabel Göttingen
 Baugrunduntersuchung




ARCADIS DEUTSCHLAND GMBH
 Europaplatz, 3; 64293 Darmstadt; Tel.: (06151) 388 - 0

Profile und Schichtenverzeichnisse

Maßstab: 1 : 50	Proj.-Nr: DE0115.001684
Gez.: gru	Anl.-Nr: 3
Bearb: hoe	Datum: Mai 2016

BS 2

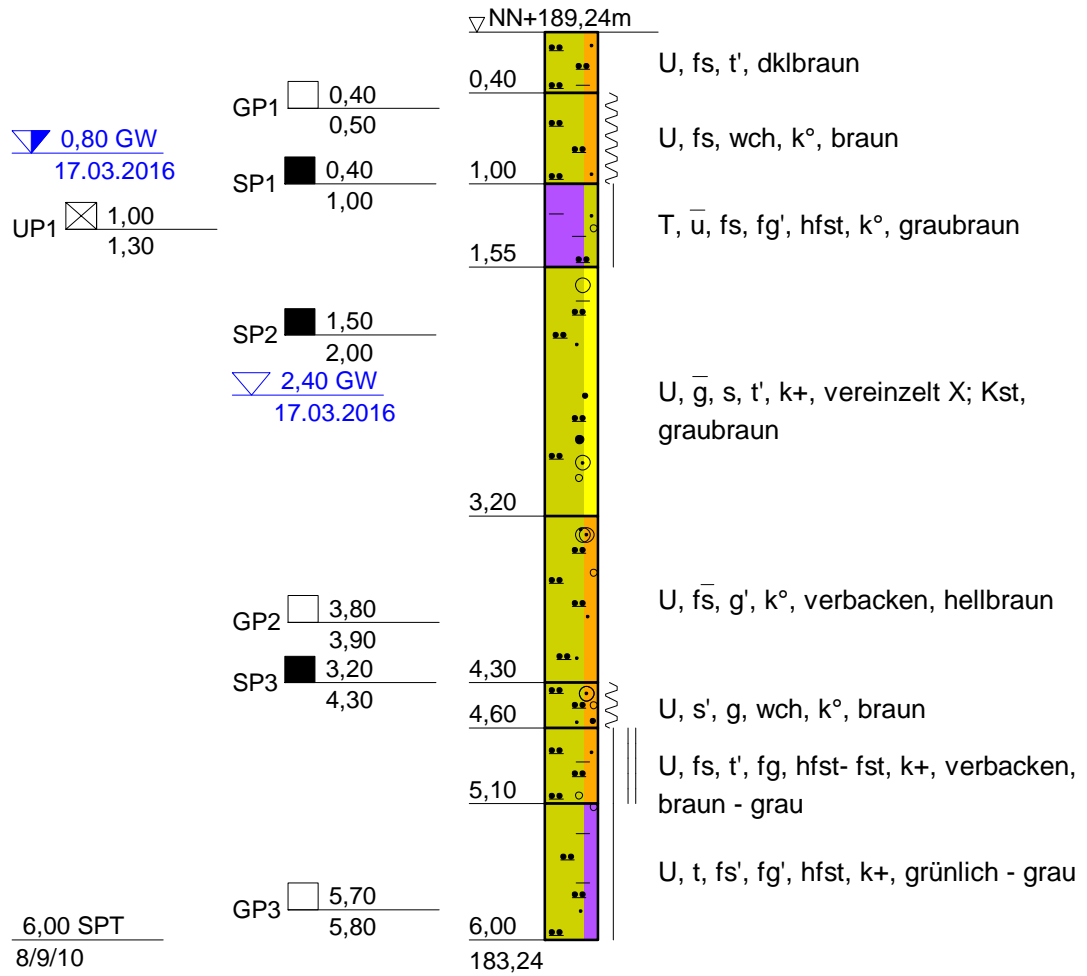

380 kV - Leitung, Wahle - Mecklar
 Teilabschnitt C, Erdkabel Göttingen
 Baugrunduntersuchung




ARCADIS DEUTSCHLAND GMBH
 Europaplatz. 3; 64293 Darmstadt; Tel.: (06151) 388 - 0

Profile und Schichtenverzeichnisse


Maßstab: 1 : 50	Proj.-Nr: DE0115.001684
Gez.: gru	Anl.-Nr: 3
Bearb: hoe	Datum: Mai 2016

BS 3

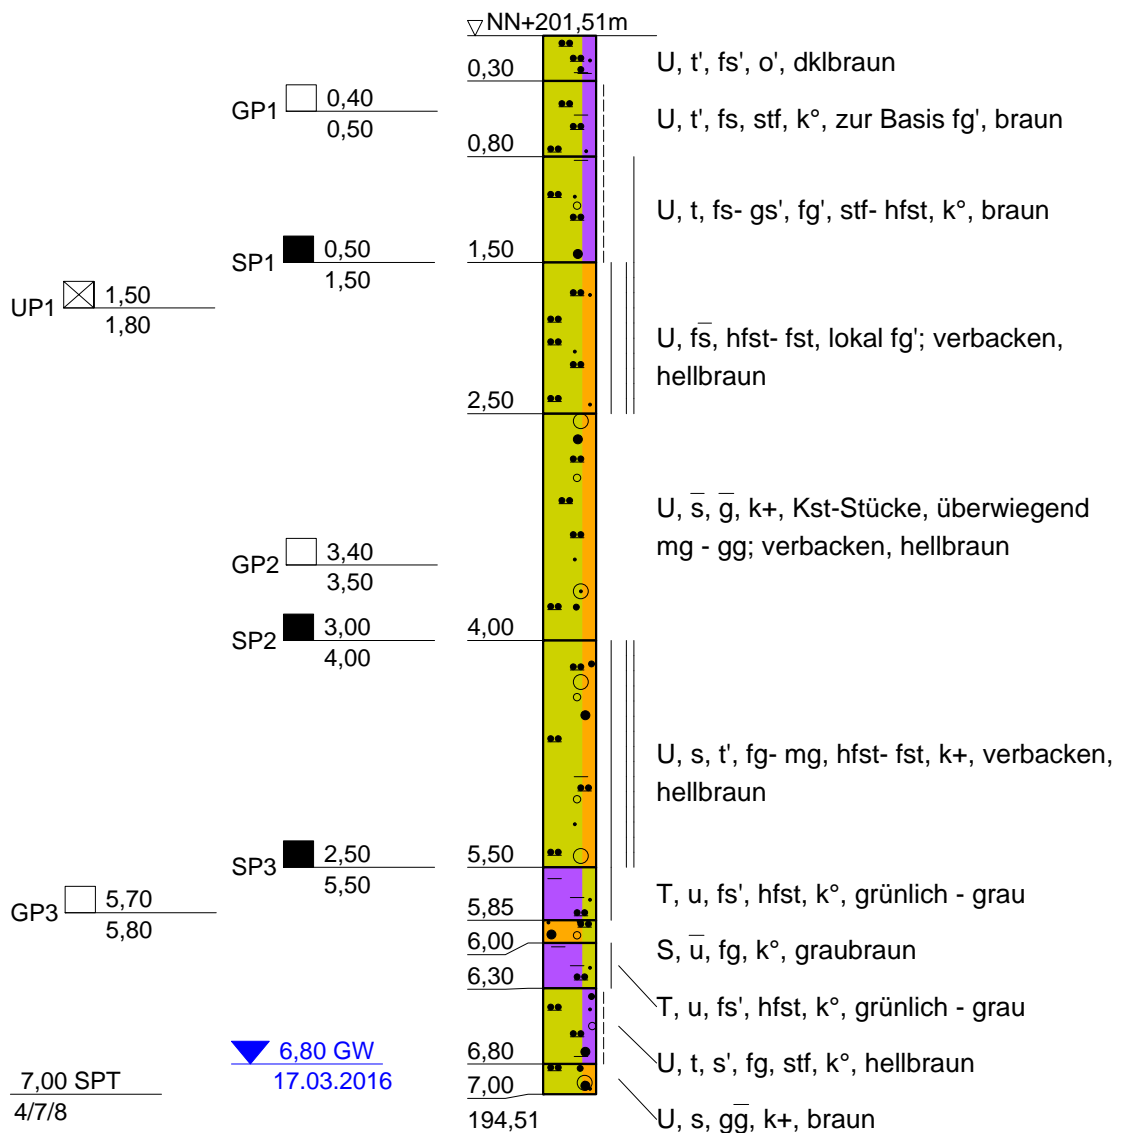

380 kV - Leitung, Wahle - Mecklar Teilabschnitt C, Erdkabel Göttingen Baugrunduntersuchung	 ARCADIS DEUTSCHLAND GMBH Europaplatz. 3; 64293 Darmstadt; Tel.: (06151) 388 - 0	
Profile und Schichtenverzeichnisse	Maßstab: 1 : 50	Proj.-Nr: DE0115.001684
	Gez.: gru	Anl.-Nr: 3
	Bearb: hoe	Datum: Mai 2016

BS 4

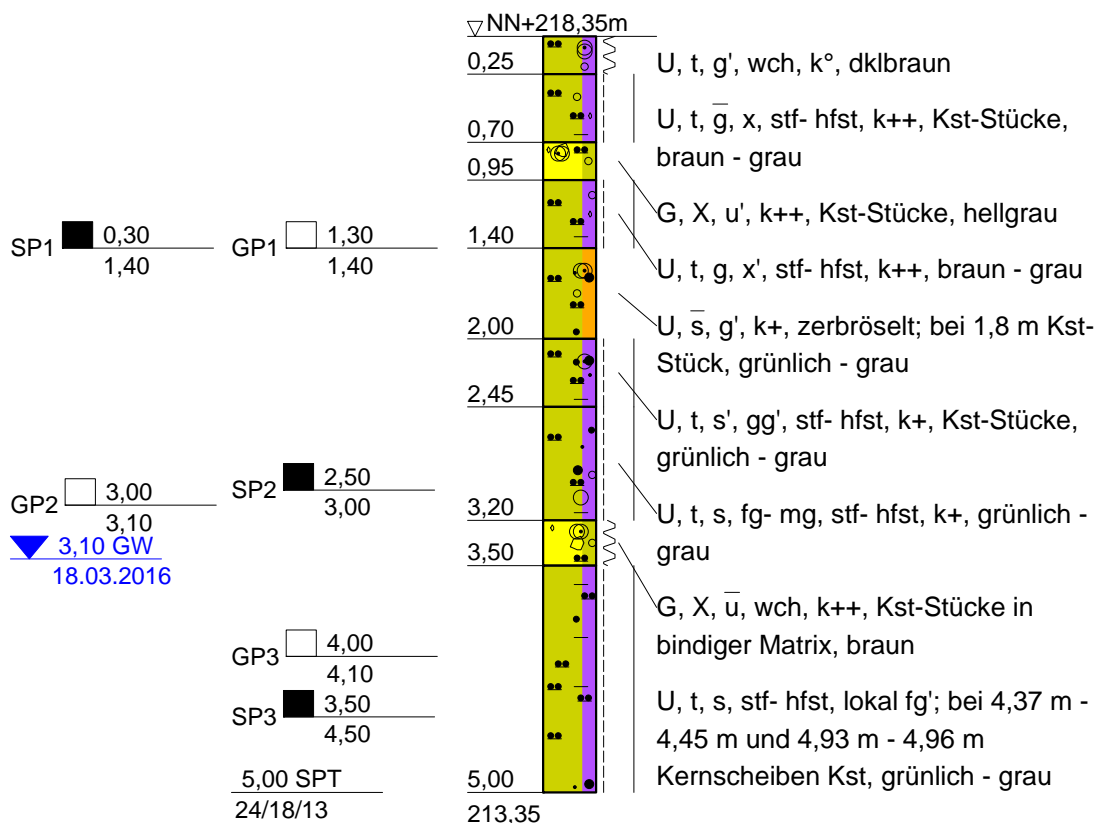

380 kV - Leitung, Wahle - Mecklar
 Teilabschnitt C, Erdkabel Göttingen
 Baugrunduntersuchung




ARCADIS DEUTSCHLAND GMBH
 Europaplatz. 3; 64293 Darmstadt; Tel.: (06151) 388 - 0

Profile und Schichtenverzeichnisse

Maßstab: 1 : 50	Proj.-Nr: DE0115.001684
Gez.: gru	Anl.-Nr: 3
Bearb: hoe	Datum: Mai 2016

BS 5

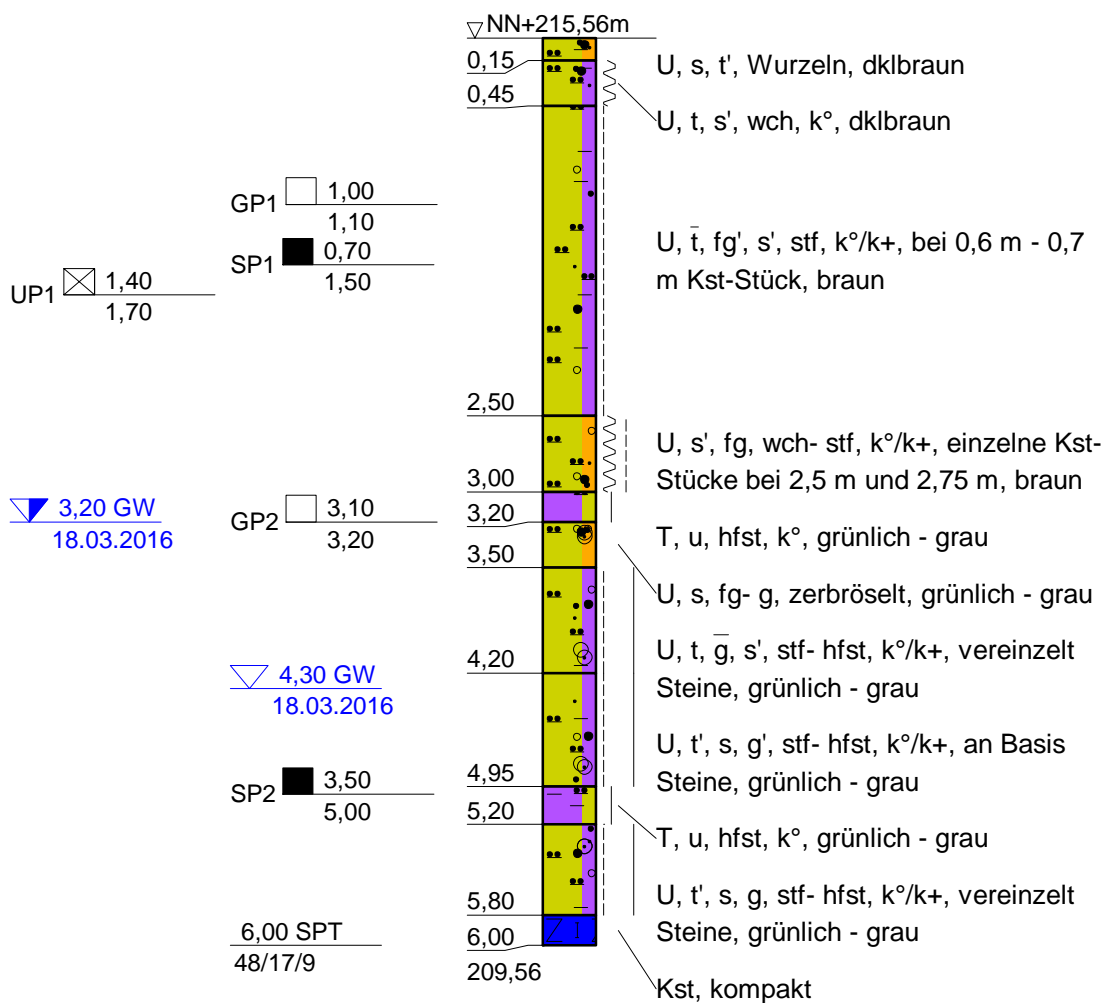

380 kV - Leitung, Wahle - Mecklar
 Teilabschnitt C, Erdkabel Göttingen
 Baugrunduntersuchung




ARCADIS DEUTSCHLAND GMBH
 Europaplatz. 3; 64293 Darmstadt; Tel.: (06151) 388 - 0

Profile und Schichtenverzeichnisse

Maßstab: 1 : 50	Proj.-Nr: DE0115.001684
Gez.: gru	Anl.-Nr: 3
Bearb: hoe	Datum: Mai 2016

BS 6

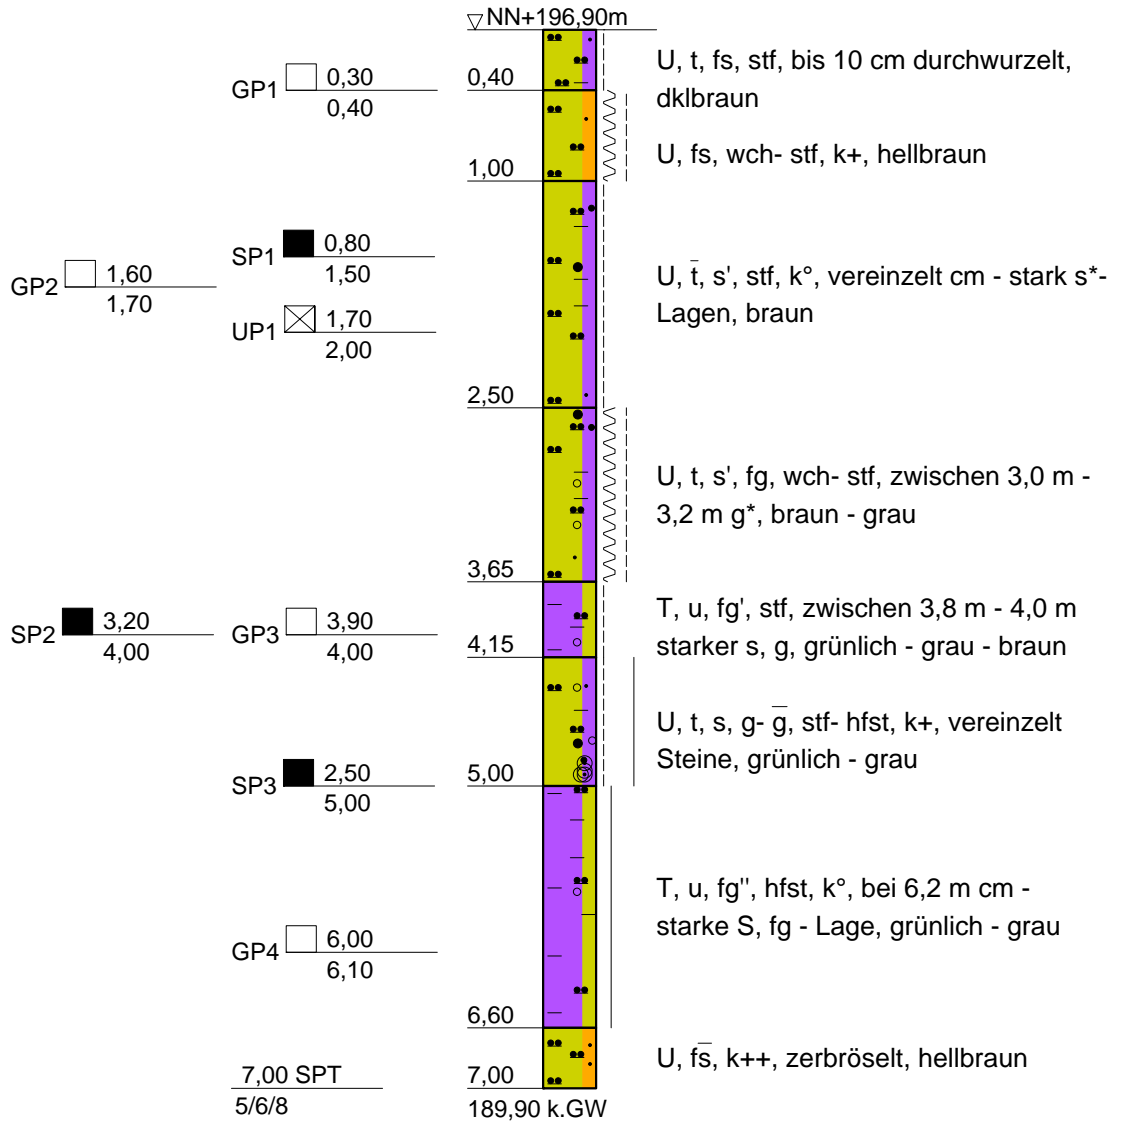

380 kV - Leitung, Wahle - Mecklar
Teilabschnitt C, Erdkabel Göttingen
Baugrunduntersuchung




ARCADIS DEUTSCHLAND GMBH
Europaplatz. 3; 64293 Darmstadt; Tel.: (06151) 388 - 0

Profile und Schichtenverzeichnisse

Maßstab: 1 : 50	Proj.-Nr: DE0115.001684
Gez.: gru	Anl.-Nr: 3
Bearb: hoe	Datum: Mai 2016

BS 7

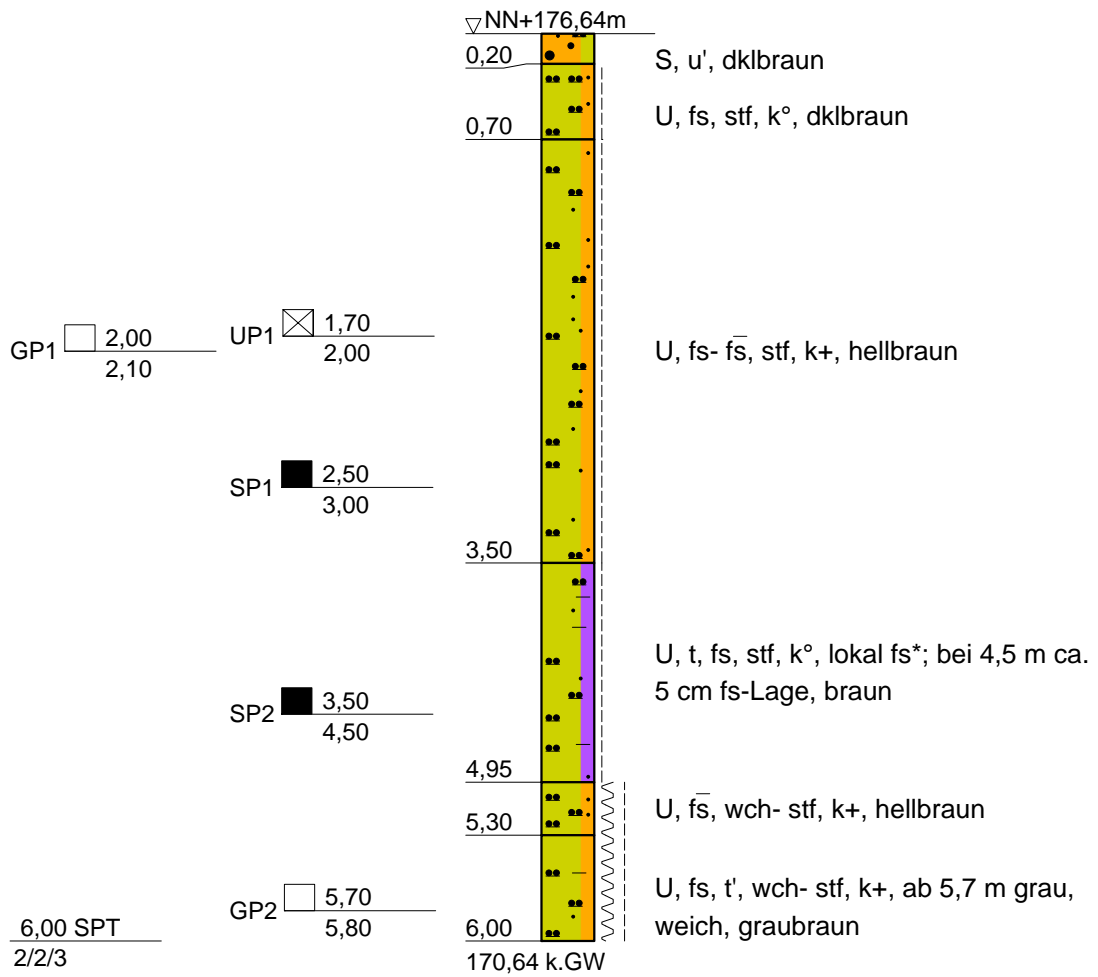

380 kV - Leitung, Wahle - Mecklar
 Teilabschnitt C, Erdkabel Göttingen
 Baugrunduntersuchung




ARCADIS DEUTSCHLAND GMBH
 Europaplatz, 3; 64293 Darmstadt; Tel.: (06151) 388 - 0

Profile und Schichtenverzeichnisse


Maßstab: 1 : 50	Proj.-Nr: DE0115.001684
Gez.: gru	Anl.-Nr: 3
Bearb: hoe	Datum: Mai 2016

BS 8

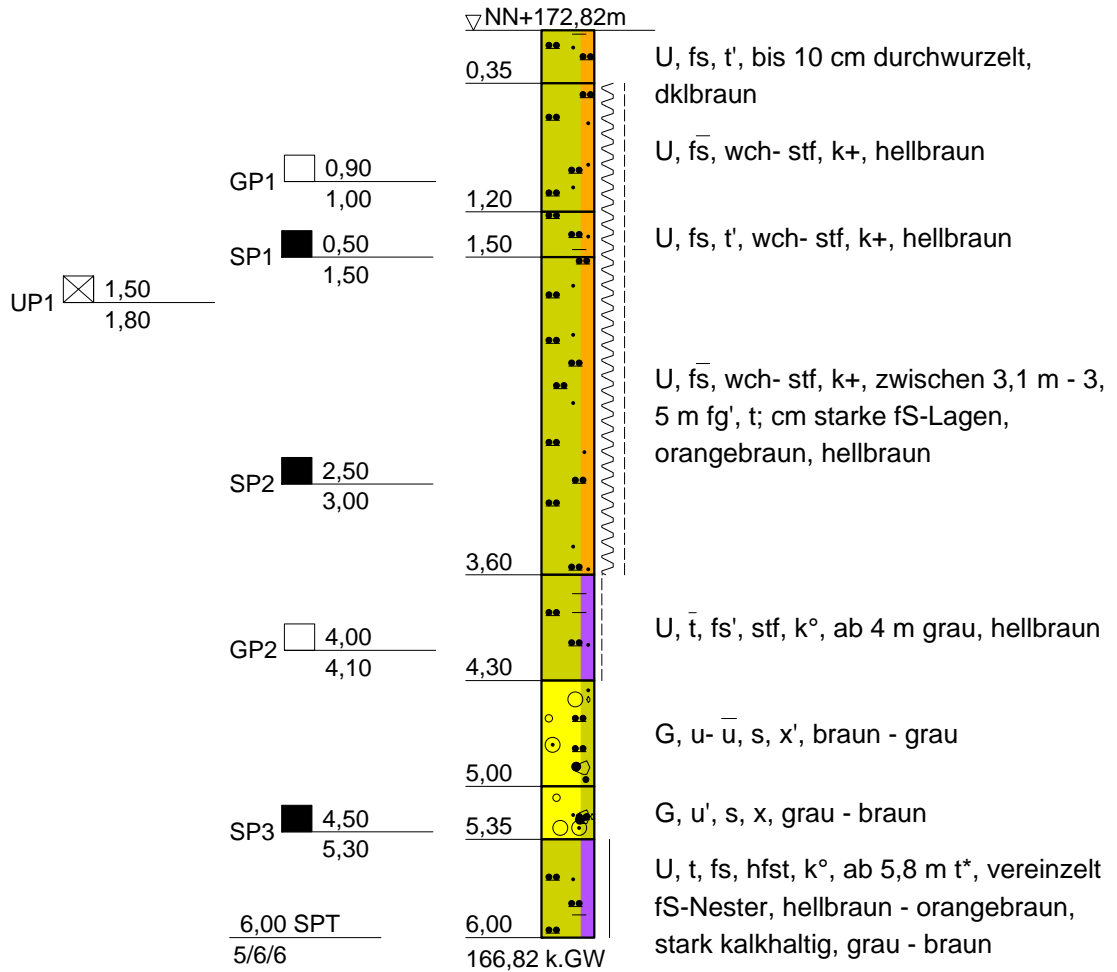

380 kV - Leitung, Wahle - Mecklar Teilabschnitt C, Erdkabel Göttingen Baugrunduntersuchung	 ARCADIS DEUTSCHLAND GMBH Europaplatz. 3; 64293 Darmstadt; Tel.: (06151) 388 - 0	
	Maßstab: 1 : 50	Proj.-Nr: DE0115.001684
Profile und Schichtenverzeichnisse	Gez.: gru	Anl.-Nr: 3
	Bearb: hoe	Datum: Mai 2016

BS 9

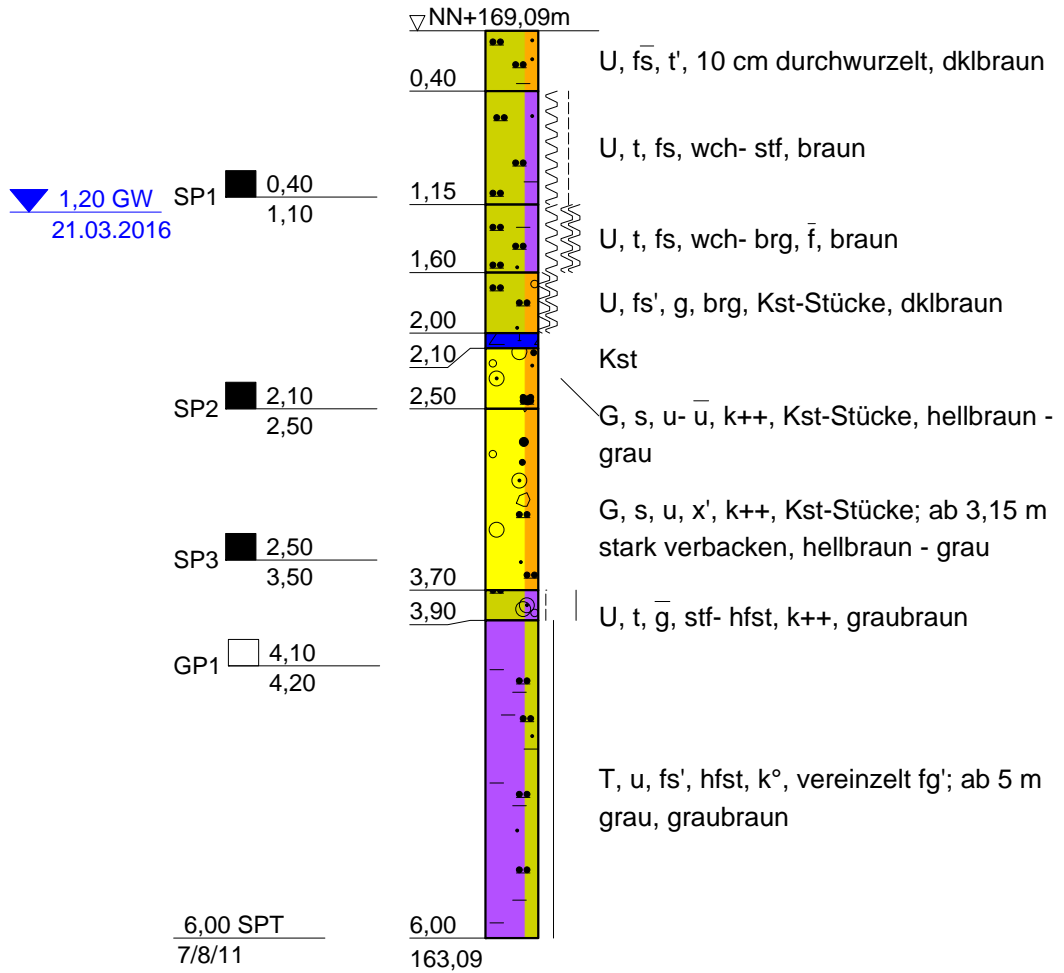

380 kV - Leitung, Wahle - Mecklar
 Teilabschnitt C, Erdkabel Göttingen
 Baugrunduntersuchung




ARCADIS DEUTSCHLAND GMBH
 Europaplatz, 3; 64293 Darmstadt; Tel.: (06151) 388 - 0

Profile und Schichtenverzeichnisse

Maßstab: 1 : 50	Proj.-Nr: DE0115.001684
Gez.: gru	Anl.-Nr: 3
Bearb: hoe	Datum: Mai 2016

BS 10

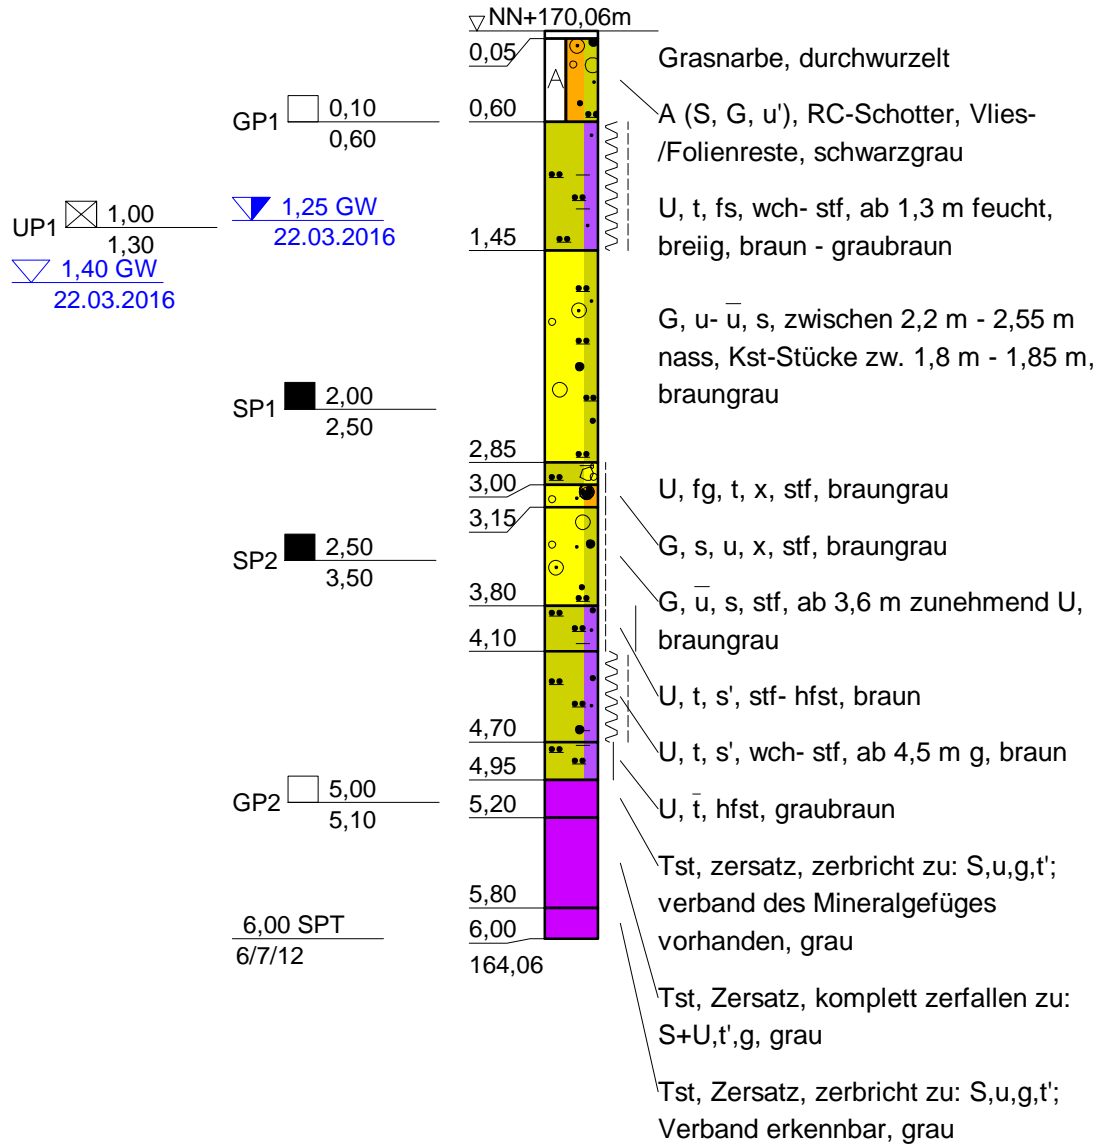

380 kV - Leitung, Wahle - Mecklar
 Teilabschnitt C, Erdkabel Göttingen
 Baugrunduntersuchung





ARCADIS DEUTSCHLAND GMBH
 Europaplatz. 3; 64293 Darmstadt; Tel.: (06151) 388 - 0

Profile und Schichtenverzeichnisse


Maßstab: 1 : 50	Proj.-Nr: DE0115.001684
Gez.: gru	Anl.-Nr: 3
Bearb: hoe	Datum: Mai 2016

BS 11

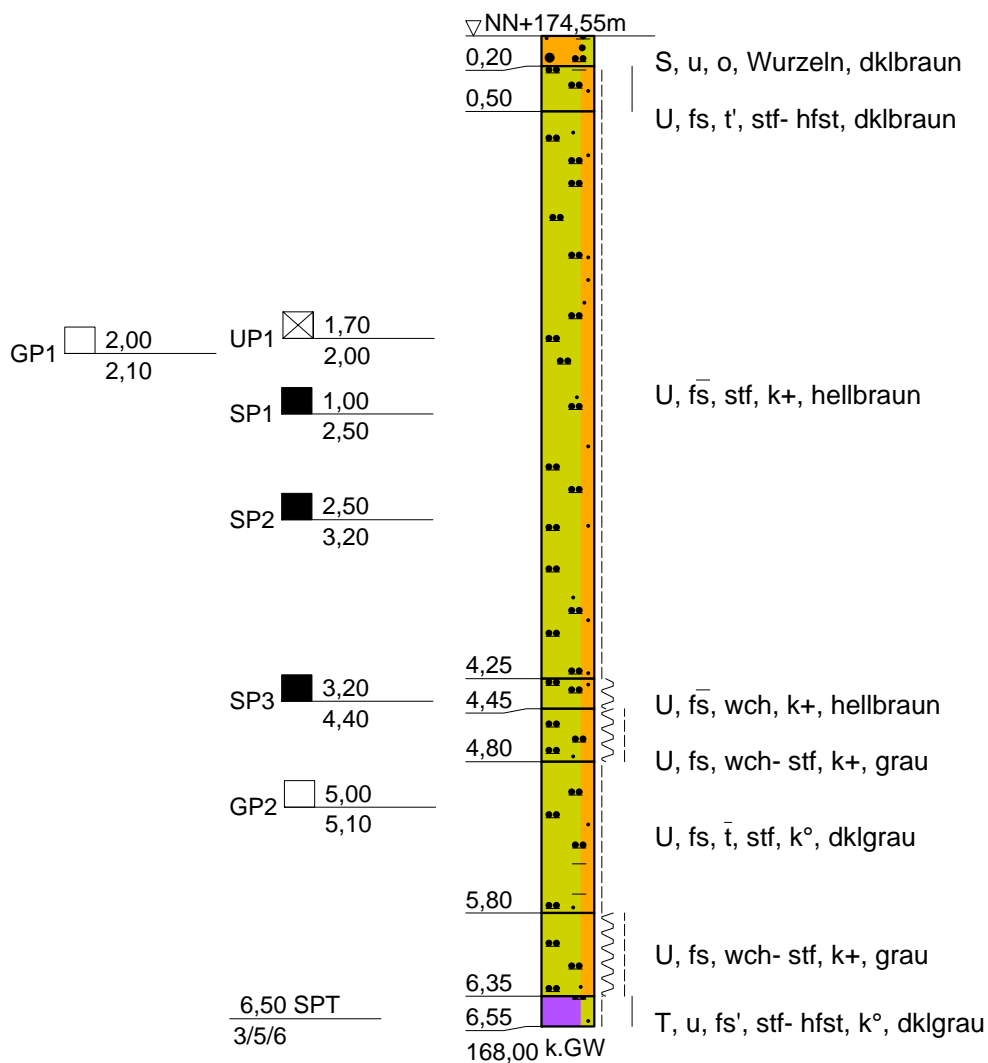

<p>380 kV - Leitung, Wahle - Mecklar Teilabschnitt C, Erdkabel Göttingen Baugrunduntersuchung</p>	 ARCADIS DEUTSCHLAND GMBH Europaplatz. 3; 64293 Darmstadt; Tel.: (06151) 388 - 0	
<p>Profile und Schichtenverzeichnisse</p>	<p>Maßstab: 1 : 50</p>	<p>Proj.-Nr:DE0115.001684</p>
	<p>Gez.: gru</p>	<p>Anl.-Nr: 3</p>
	<p>Bearb: hoe</p>	<p>Datum: Mai 2016</p>

BS 12

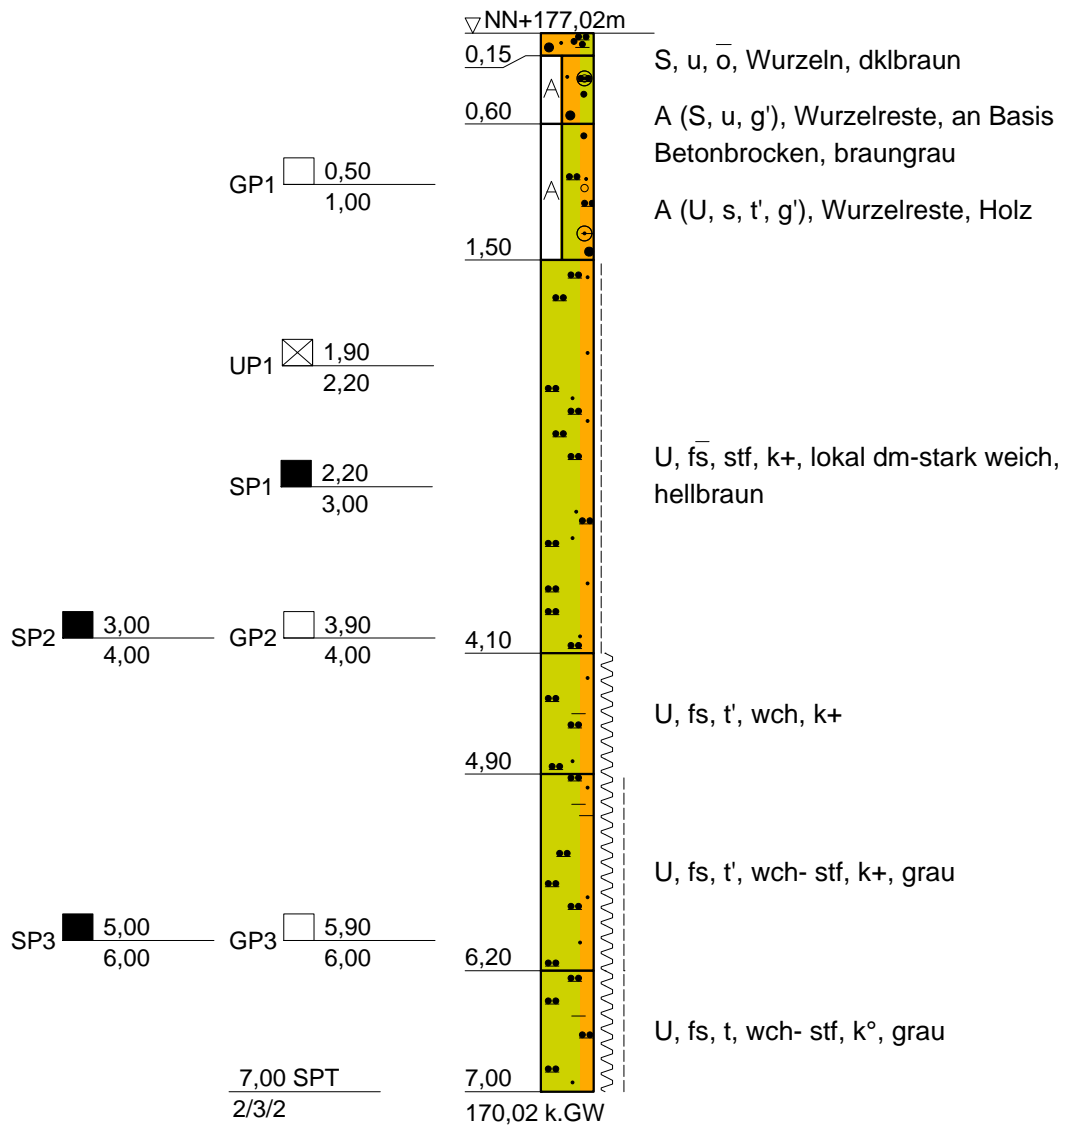

380 kV - Leitung, Wahle - Mecklar
Teilabschnitt C, Erdkabel Göttingen
Baugrunduntersuchung





ARCADIS DEUTSCHLAND GMBH
Europaplatz. 3; 64293 Darmstadt; Tel.: (06151) 388 - 0

Profile und Schichtenverzeichnisse


Maßstab: 1 : 50	Proj.-Nr: DE0115.001684
Gez.: gru	Anl.-Nr: 3
Bearb: hoe	Datum: Mai 2016

BS 13

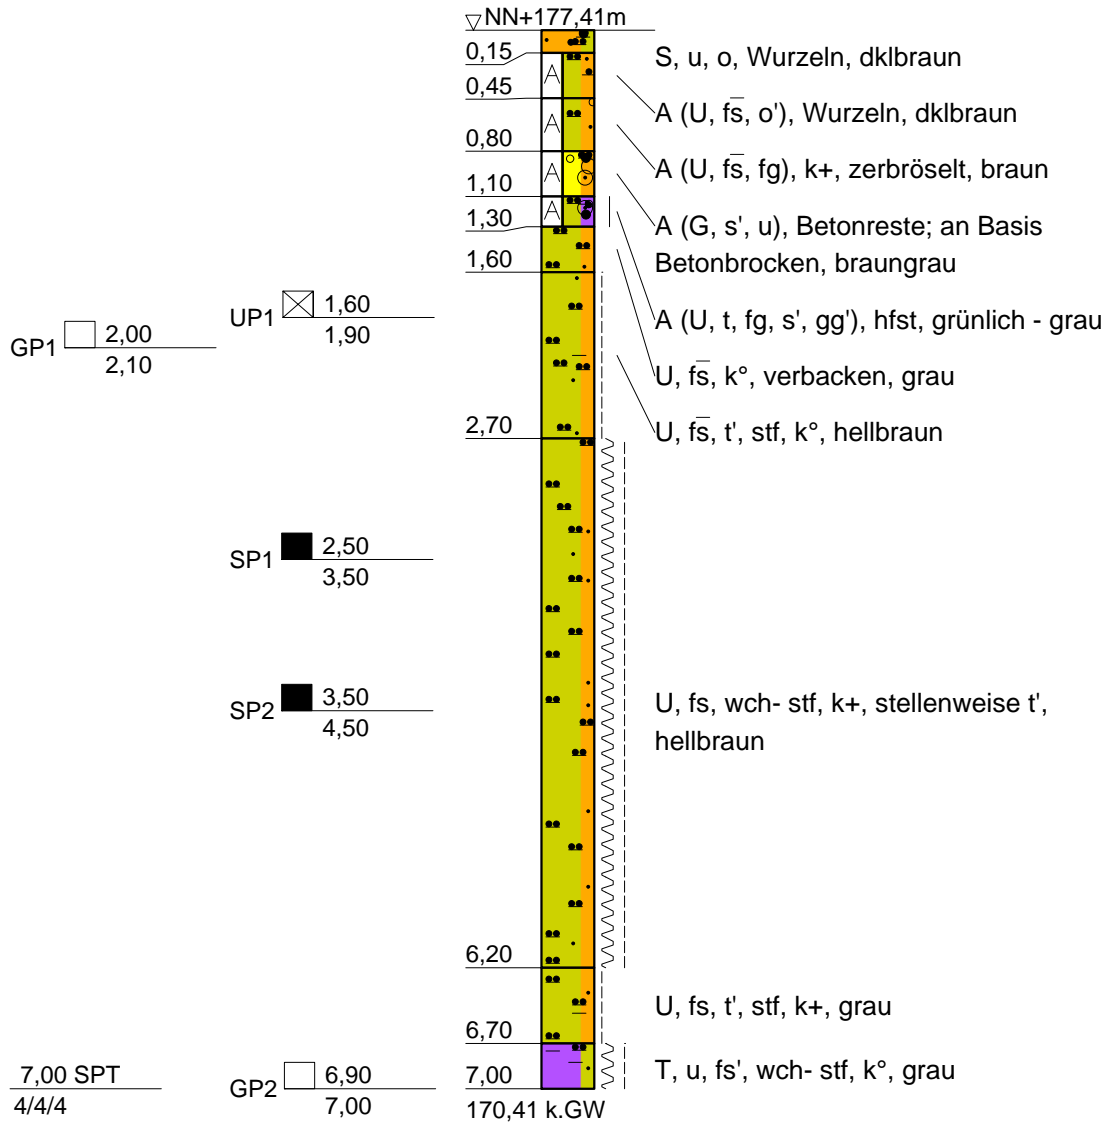

<p>380 kV - Leitung, Wahle - Mecklar Teilabschnitt C, Erdkabel Göttingen Baugrunduntersuchung</p>	 ARCADIS DEUTSCHLAND GMBH Europaplatz. 3; 64293 Darmstadt; Tel.: (06151) 388 - 0	
<p>Profile und Schichtenverzeichnisse</p>	<p>Maßstab: 1 : 50</p>	<p>Proj.-Nr:DE0115.001684</p>
	<p>Gez.: gru</p>	<p>Anl.-Nr: 3</p>
	<p>Bearb: hoe</p>	<p>Datum: Mai 2016</p>

BS 14

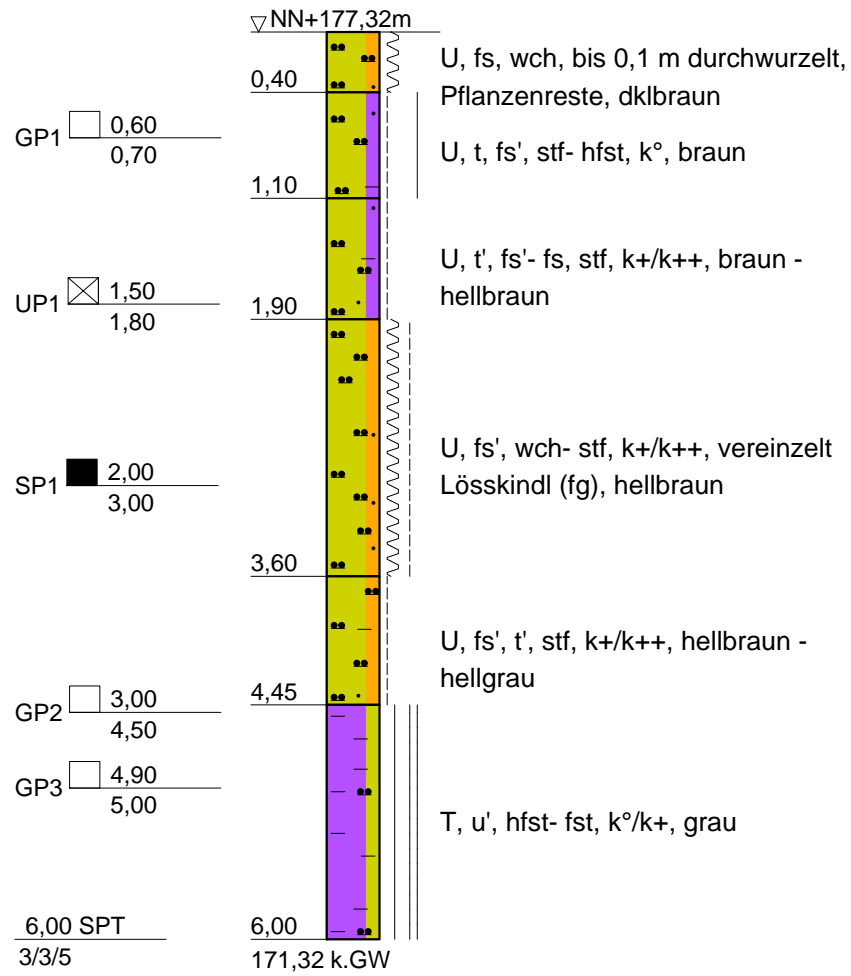

380 kV - Leitung, Wahle - Mecklar
 Teilabschnitt C, Erdkabel Göttingen
 Baugrunduntersuchung




ARCADIS DEUTSCHLAND GMBH
 Europaplatz. 3; 64293 Darmstadt; Tel.: (06151) 388 - 0

Profile und Schichtenverzeichnisse

Maßstab: 1 : 50	Proj.-Nr: DE0115.001684
Gez.: gru	Anl.-Nr: 3
Bearb: hoe	Datum: Mai 2016

▼ -0,70 GW
24.03.2016

BS 15

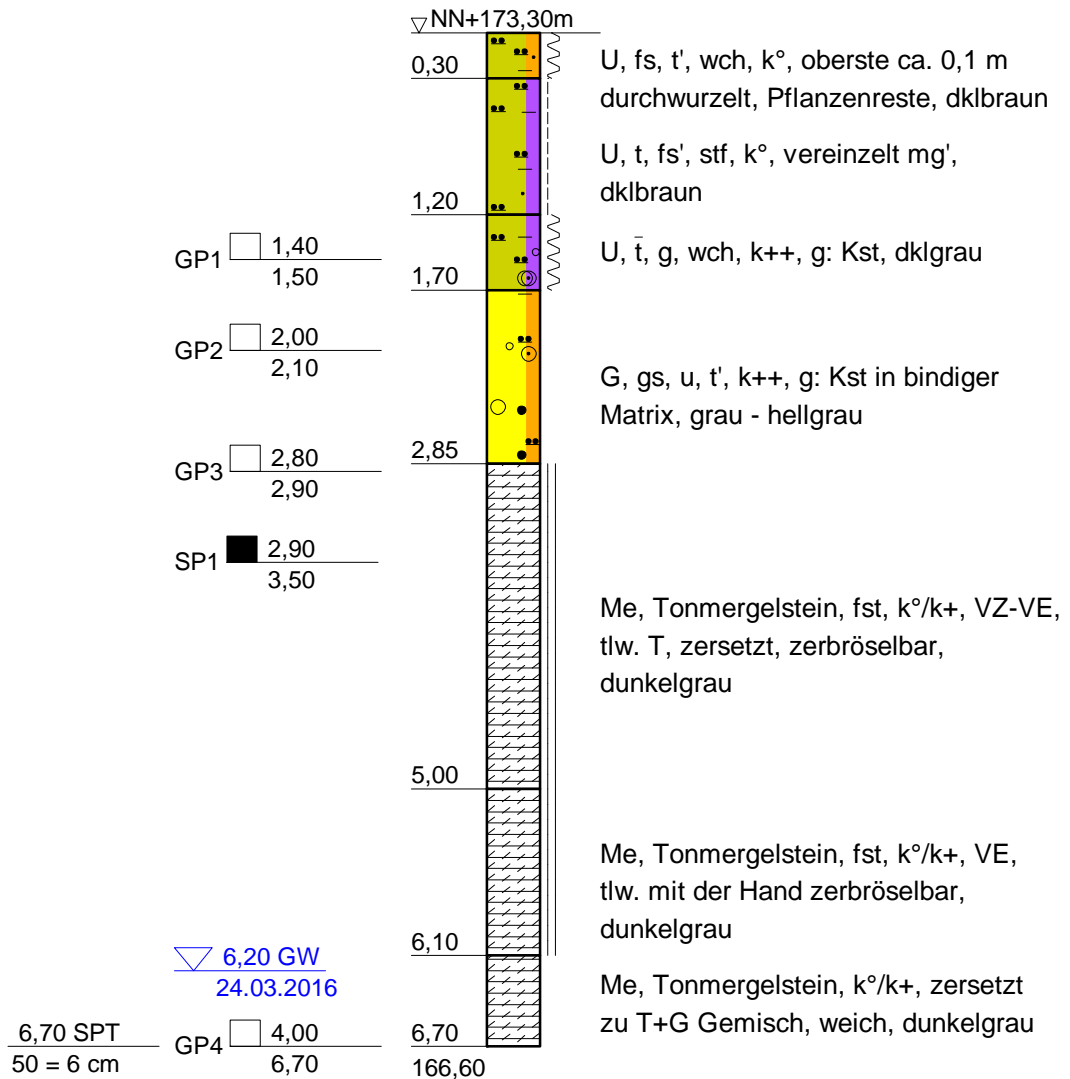

380 kV - Leitung, Wahle - Mecklar
Teilabschnitt C, Erdkabel Göttingen
Baugrunduntersuchung





ARCADIS DEUTSCHLAND GMBH
Europaplatz. 3; 64293 Darmstadt; Tel.: (06151) 388 - 0

Profile und Schichtenverzeichnisse


Maßstab: 1 : 50	Proj.-Nr: DE0115.001684
Gez.: gru	Anl.-Nr: 3
Bearb: hoe	Datum: Mai 2016


BS 16

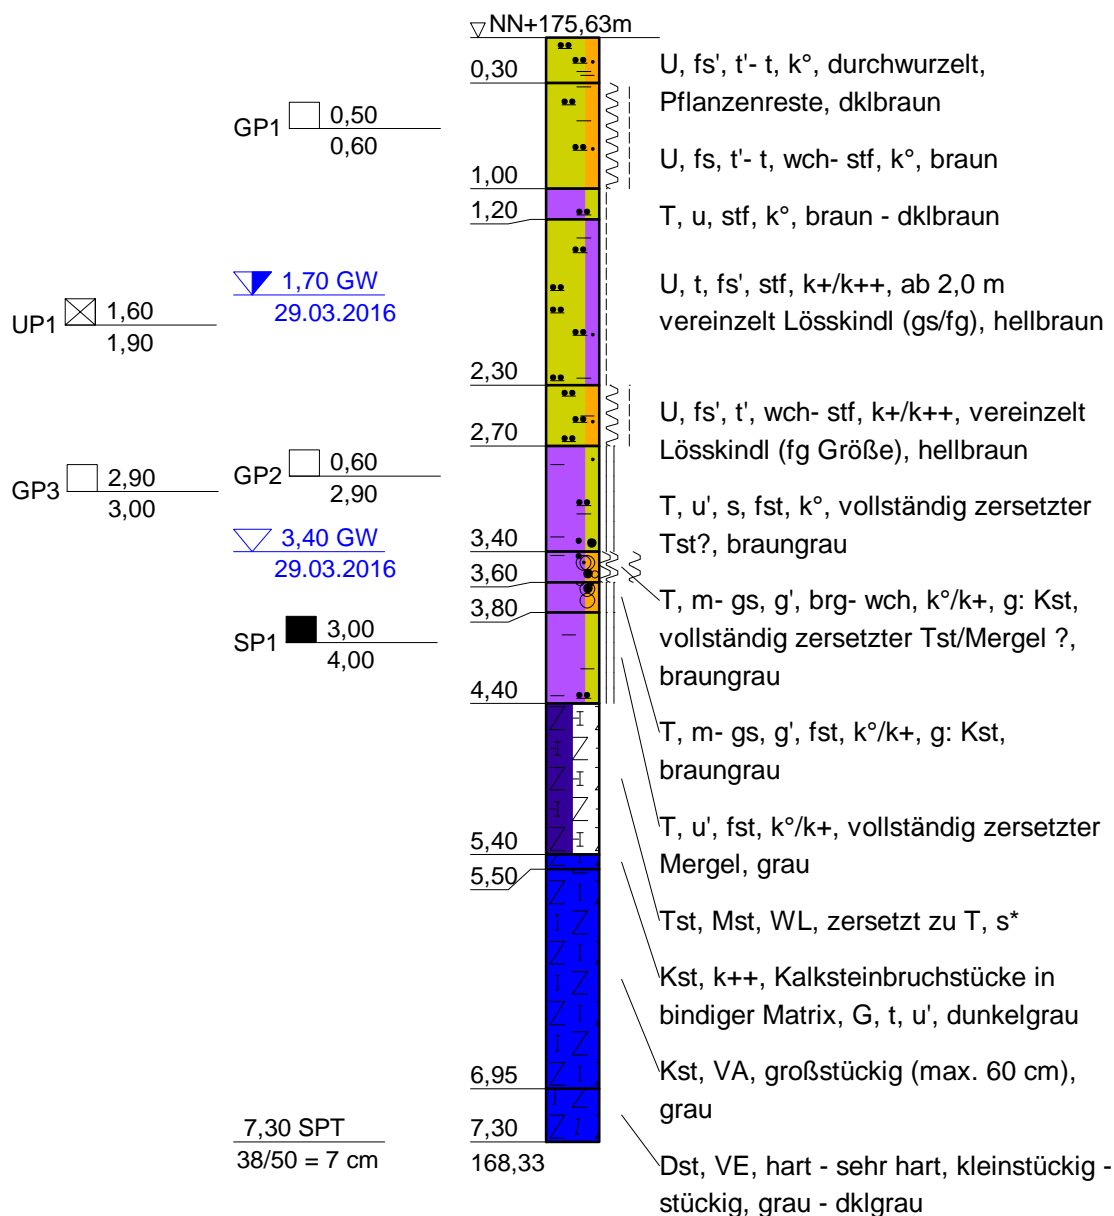


380 kV - Leitung, Wahle - Mecklar Teilabschnitt C, Erdkabel Göttingen Baugrunduntersuchung	 ARCADIS DEUTSCHLAND GMBH Europaplatz. 3; 64293 Darmstadt; Tel.: (06151) 388 - 0	
Profile und Schichtenverzeichnisse	Maßstab: 1 : 50	Proj.-Nr: DE0115.001684
	Gez.: gru	Anl.-Nr: 3
	Bearb: hoe	Datum: Mai 2016

BS 17

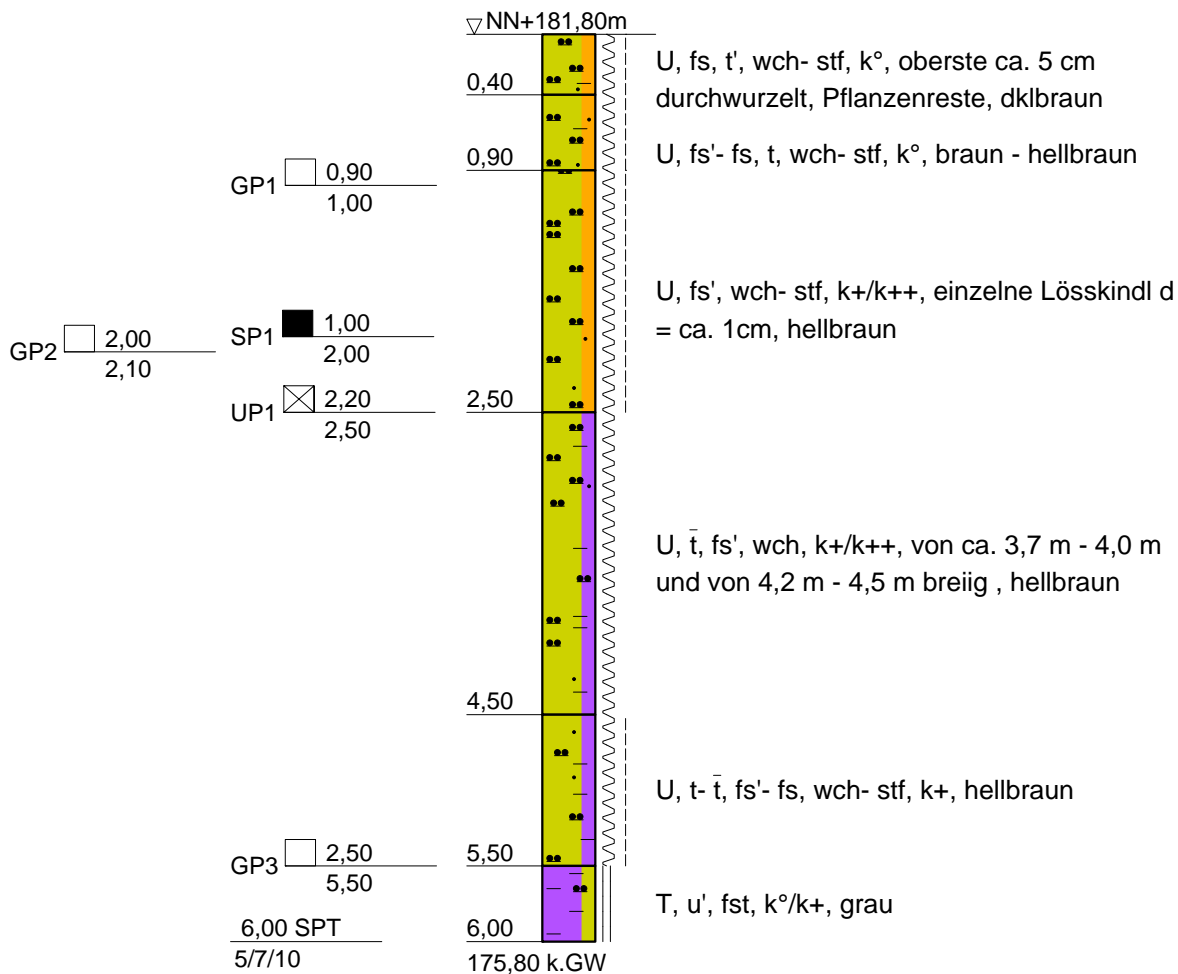

380 kV - Leitung, Wahle - Mecklar Teilabschnitt C, Erdkabel Göttingen Baugrunduntersuchung	 ARCADIS DEUTSCHLAND GMBH Europaplatz. 3; 64293 Darmstadt; Tel.: (06151) 388 - 0	
Profile und Schichtenverzeichnisse	Maßstab: 1 : 50	Proj.-Nr: DE0115.001684
	Gez.: gru	Anl.-Nr: 3
	Bearb: hoe	Datum: Mai 2016

BS 18

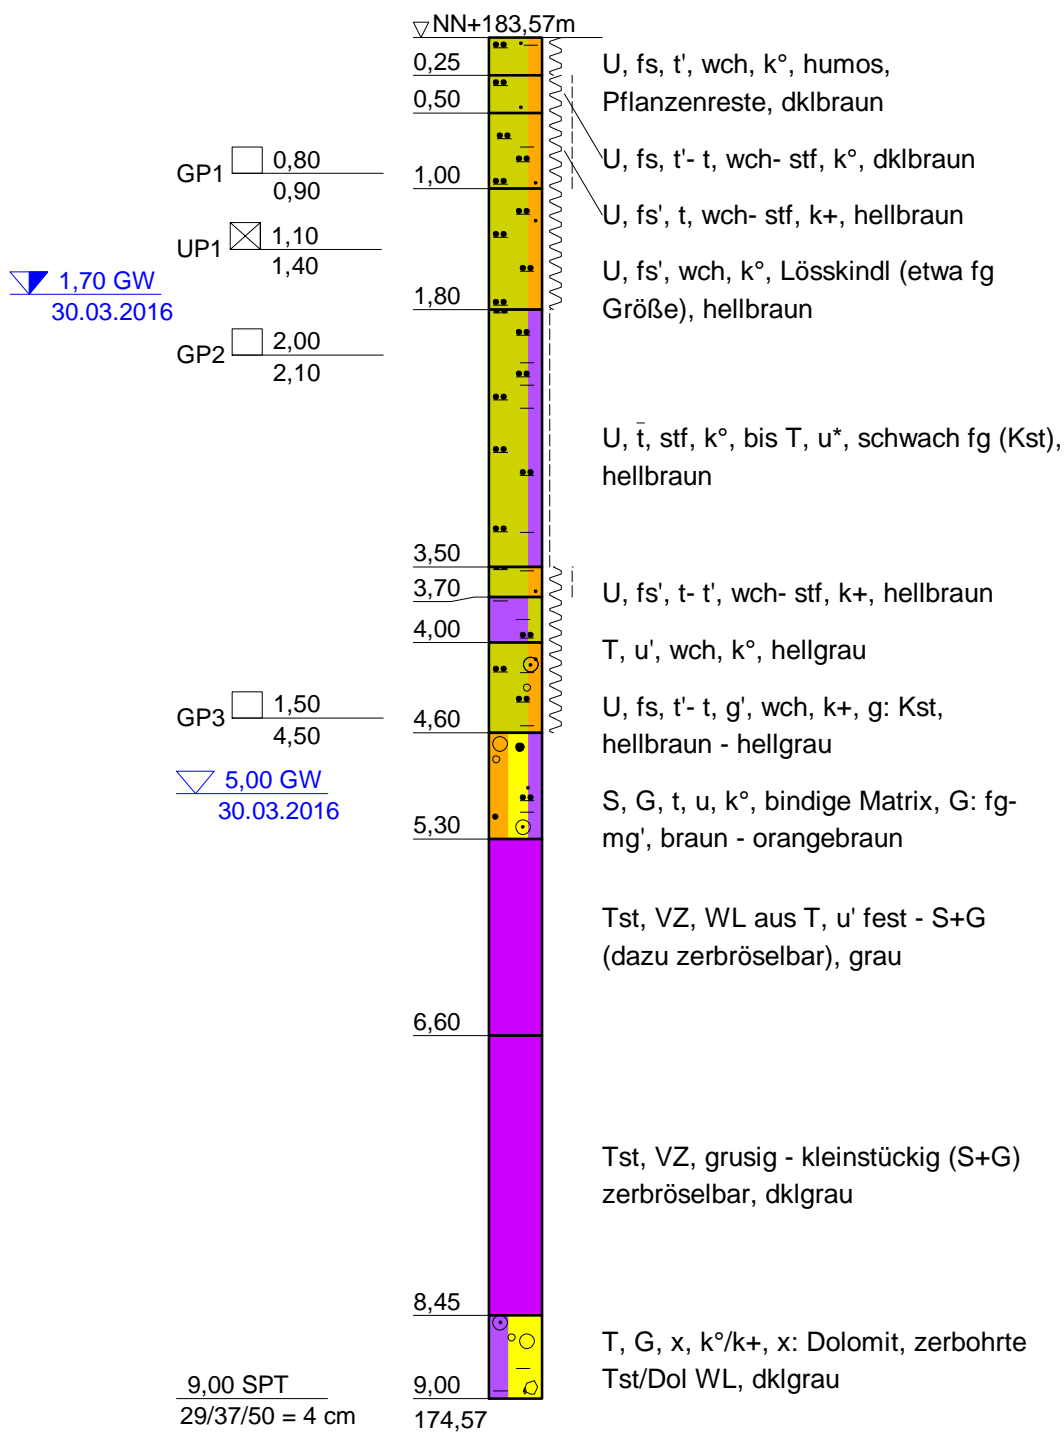

380 kV - Leitung, Wahle - Mecklar
 Teilabschnitt C, Erdkabel Göttingen
 Baugrunduntersuchung




ARCADIS DEUTSCHLAND GMBH
 Europaplatz. 3; 64293 Darmstadt; Tel.: (06151) 388 - 0

Profile und Schichtenverzeichnisse

Maßstab: 1 : 50	Proj.-Nr: DE0115.001684
Gez.: gru	Anl.-Nr: 3
Bearb: hoe	Datum: Mai 2016

BS 19

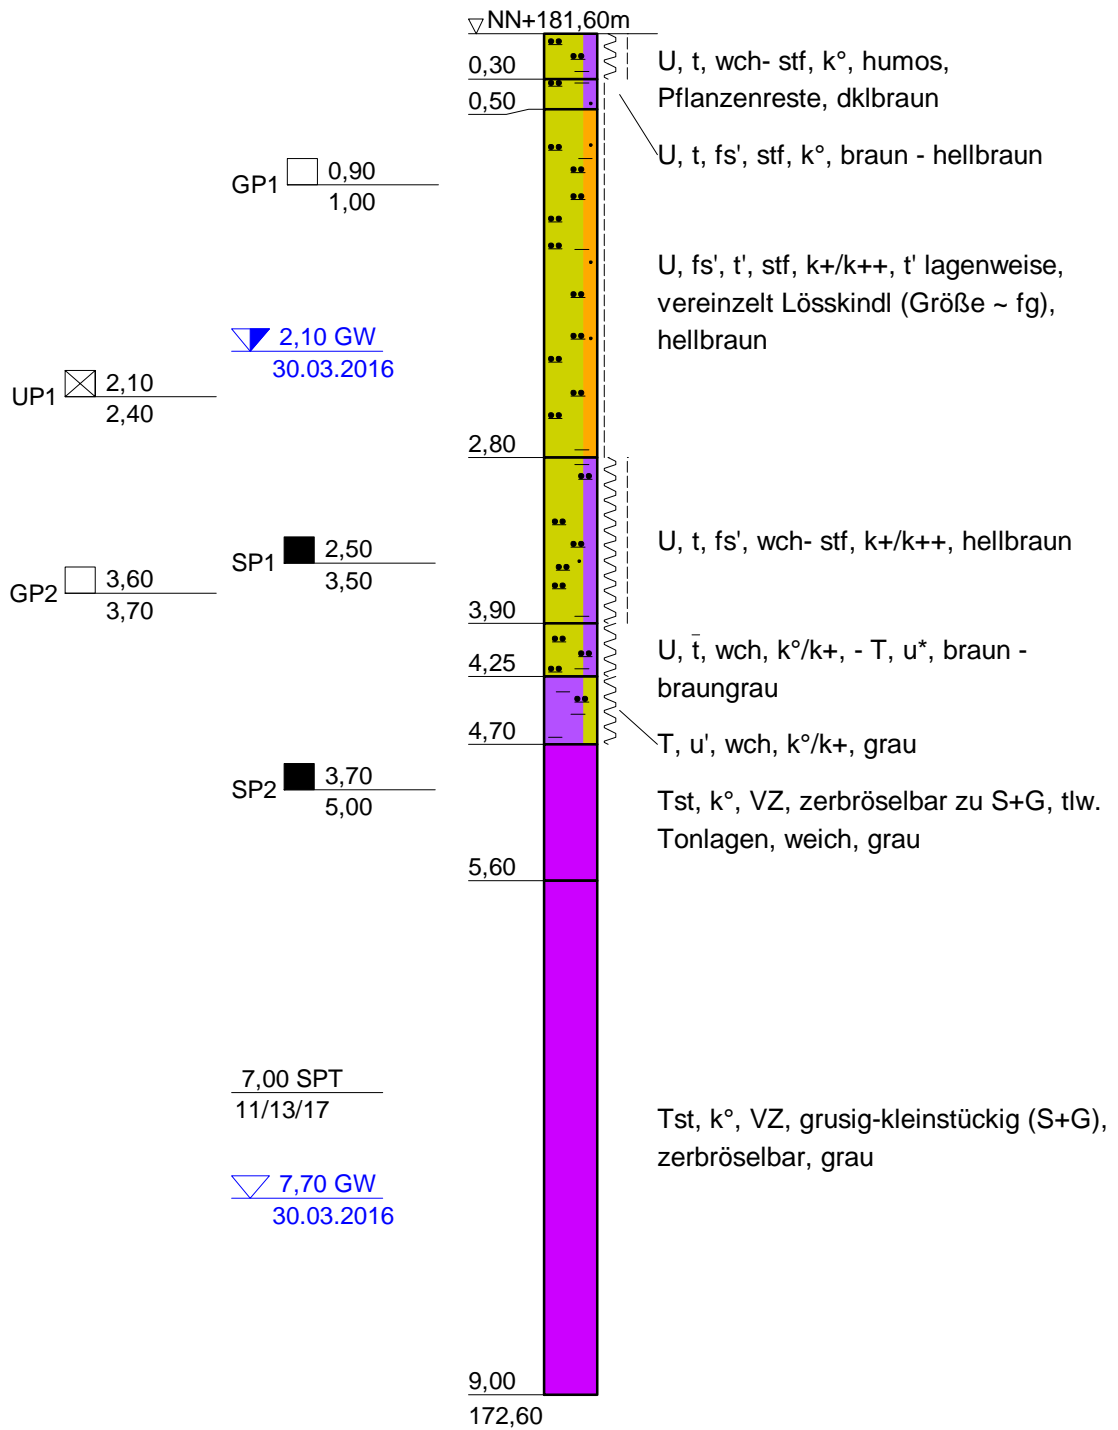

380 kV - Leitung, Wahle - Mecklar
 Teilabschnitt C, Erdkabel Göttingen
 Baugrunduntersuchung




ARCADIS DEUTSCHLAND GMBH
 Europaplatz. 3; 64293 Darmstadt; Tel.: (06151) 388 - 0

Profile und Schichtenverzeichnisse

Maßstab: 1 : 50	Proj.-Nr: DE0115.001684
Gez.: gru	Anl.-Nr: 3
Bearb: hoe	Datum: Mai 2016

BS 20

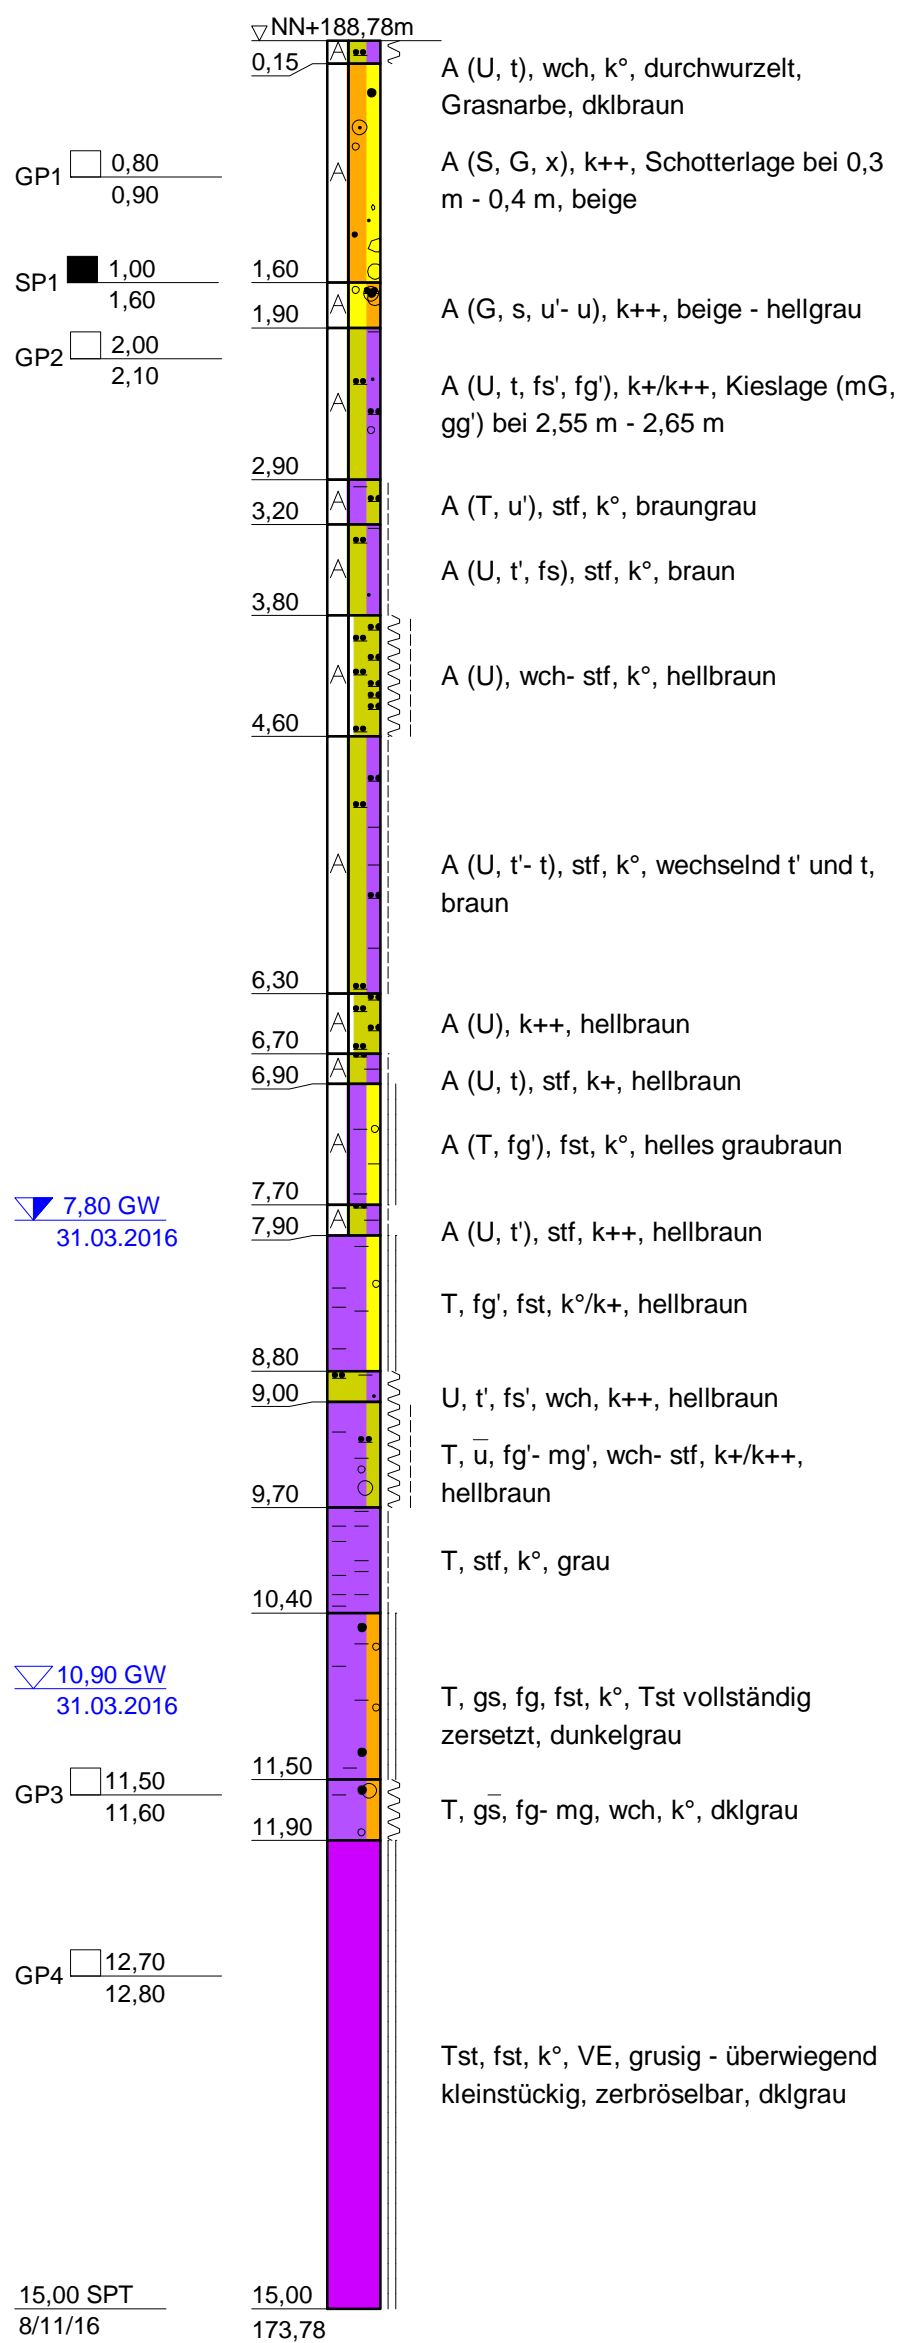

380 kV - Leitung, Wahle - Mecklar
 Teilabschnitt C, Erdkabel Göttingen
 Baugrunduntersuchung



ARCADIS DEUTSCHLAND GMBH
 Europaplatz 3; 64293 Darmstadt; Tel.: (06151) 388 - 0

Profile und Schichtenverzeichnisse

Maßstab: 1 : 50

Proj.-Nr: DE0115.001684


Gez.: gru

Anl.-Nr: 3

Bearb: hoe

Datum: Mai 2016

BS 21

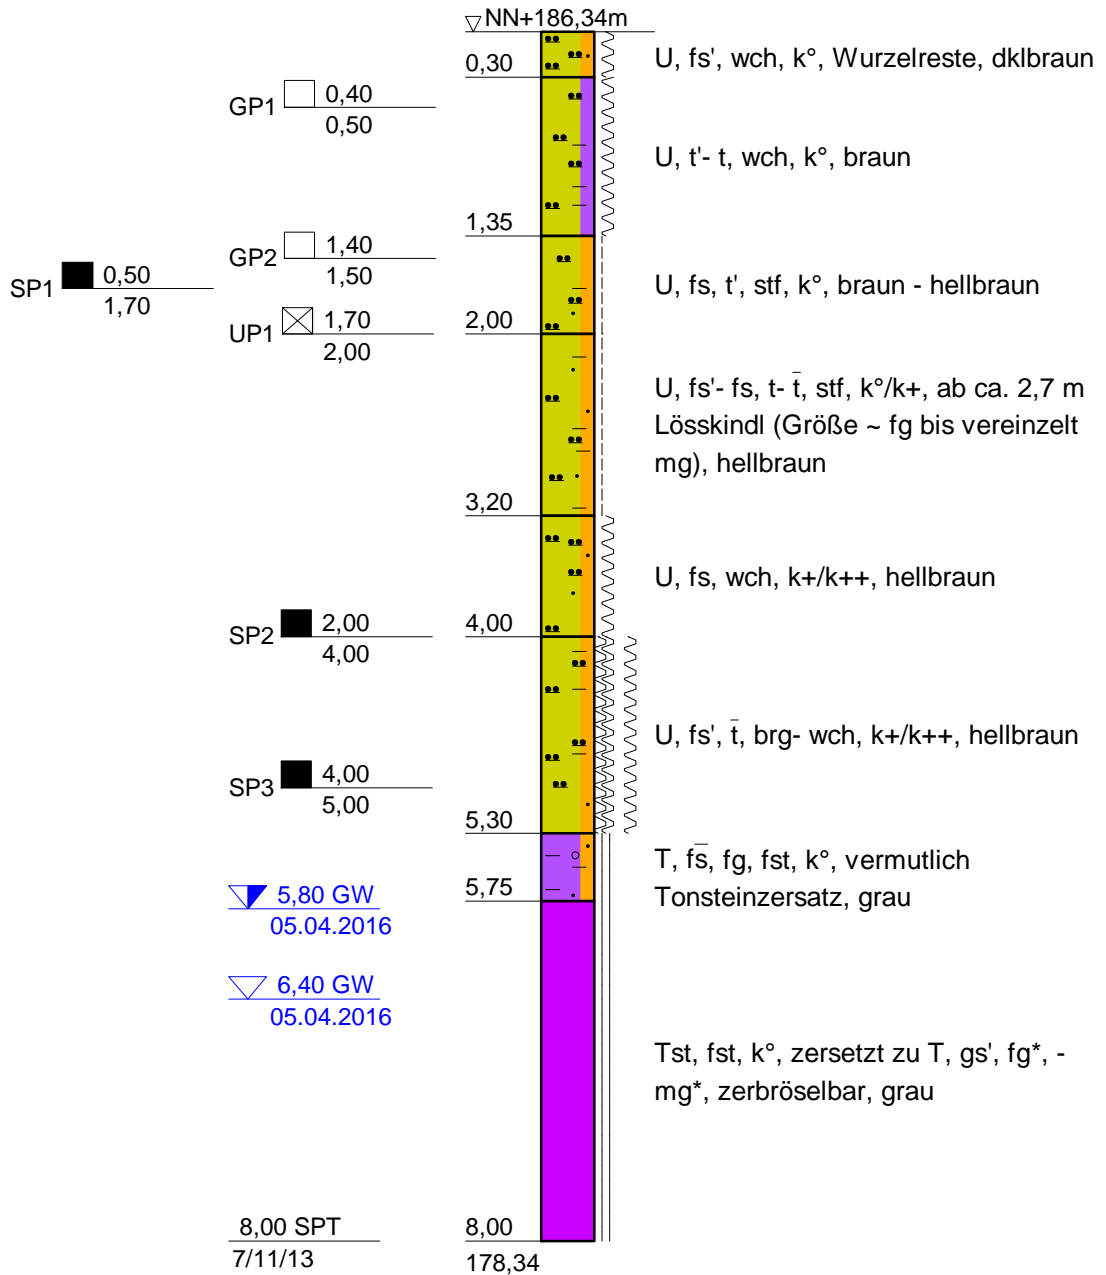

380 kV - Leitung, Wahle - Mecklar
 Teilabschnitt C, Erdkabel Göttingen
 Baugrunduntersuchung




ARCADIS DEUTSCHLAND GMBH
 Europaplatz. 3; 64293 Darmstadt; Tel.: (06151) 388 - 0

Profile und Schichtenverzeichnisse

Maßstab: 1 : 50	Proj.-Nr: DE0115.001684
Gez.: gru	Anl.-Nr: 3
Bearb: hoe	Datum: Mai 2016

BS 22

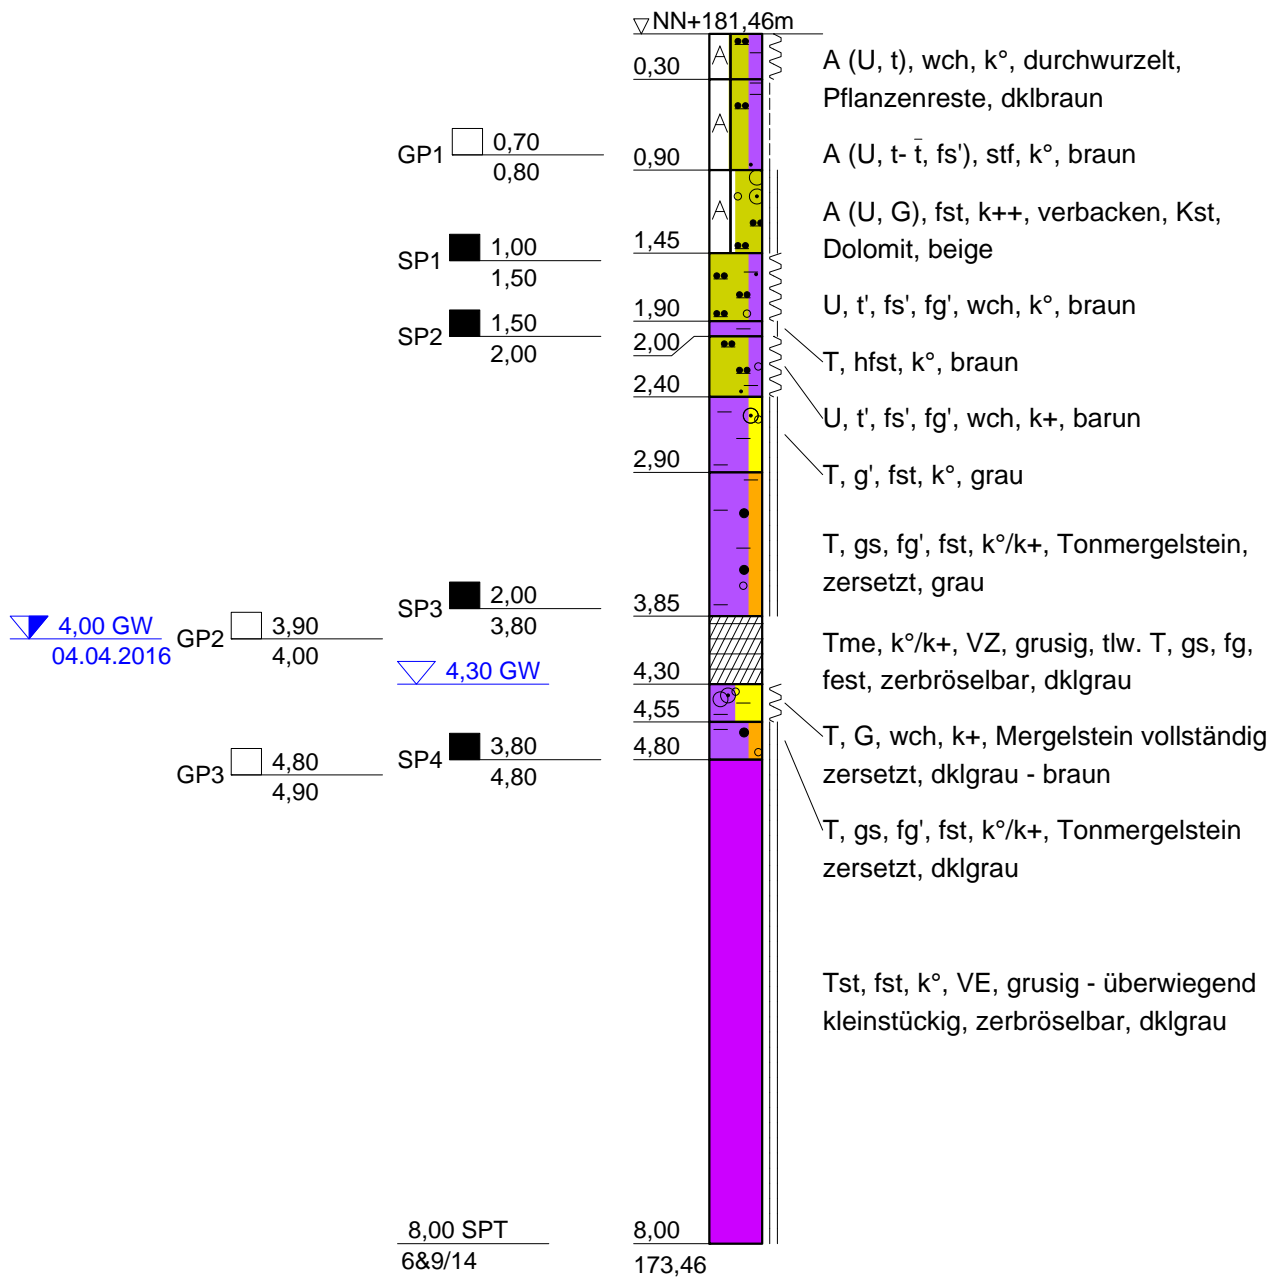

380 kV - Leitung, Wahle - Mecklar
 Teilabschnitt C, Erdkabel Göttingen
 Baugrunduntersuchung




ARCADIS DEUTSCHLAND GMBH
 Europaplatz, 3; 64293 Darmstadt; Tel.: (06151) 388 - 0

Profile und Schichtenverzeichnisse

Maßstab: 1 : 50	Proj.-Nr: DE0115.001684
Gez.: gru	Anl.-Nr: 3
Bearb: hoe	Datum: Mai 2016

BS 23

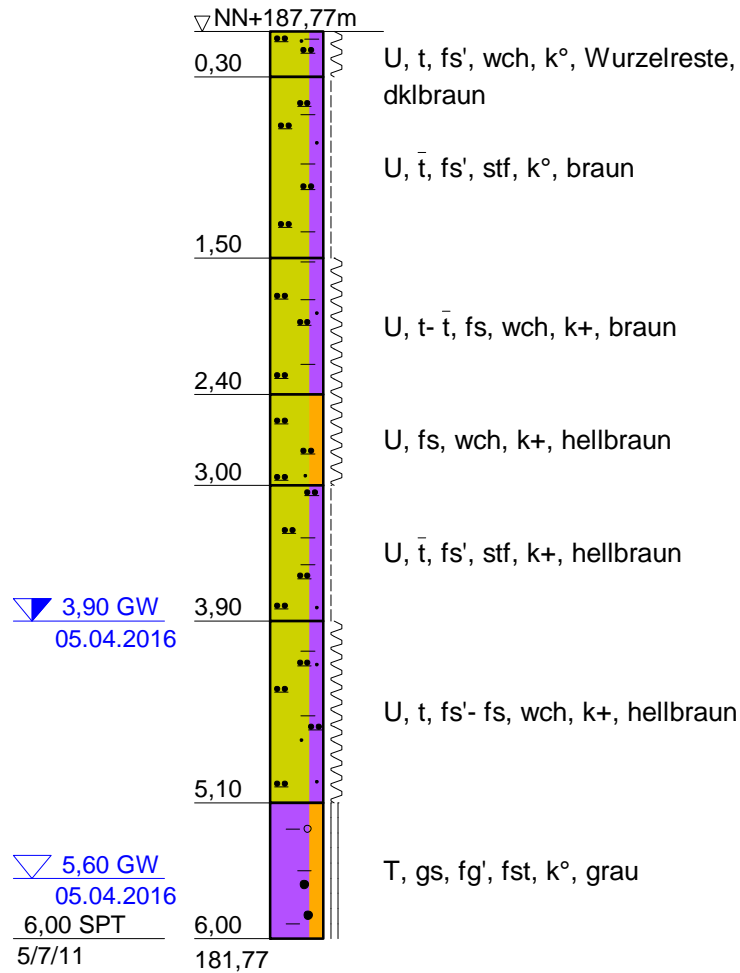

380 kV - Leitung, Wahle - Mecklar
 Teilabschnitt C, Erdkabel Göttingen
 Baugrunduntersuchung




ARCADIS DEUTSCHLAND GMBH
 Europaplatz. 3; 64293 Darmstadt; Tel.: (06151) 388 - 0

Profile und Schichtenverzeichnisse

Maßstab: 1 : 50	Proj.-Nr: DE0115.001684
Gez.: gru	Anl.-Nr: 3
Bearb: hoe	Datum: Mai 2016

BS 24

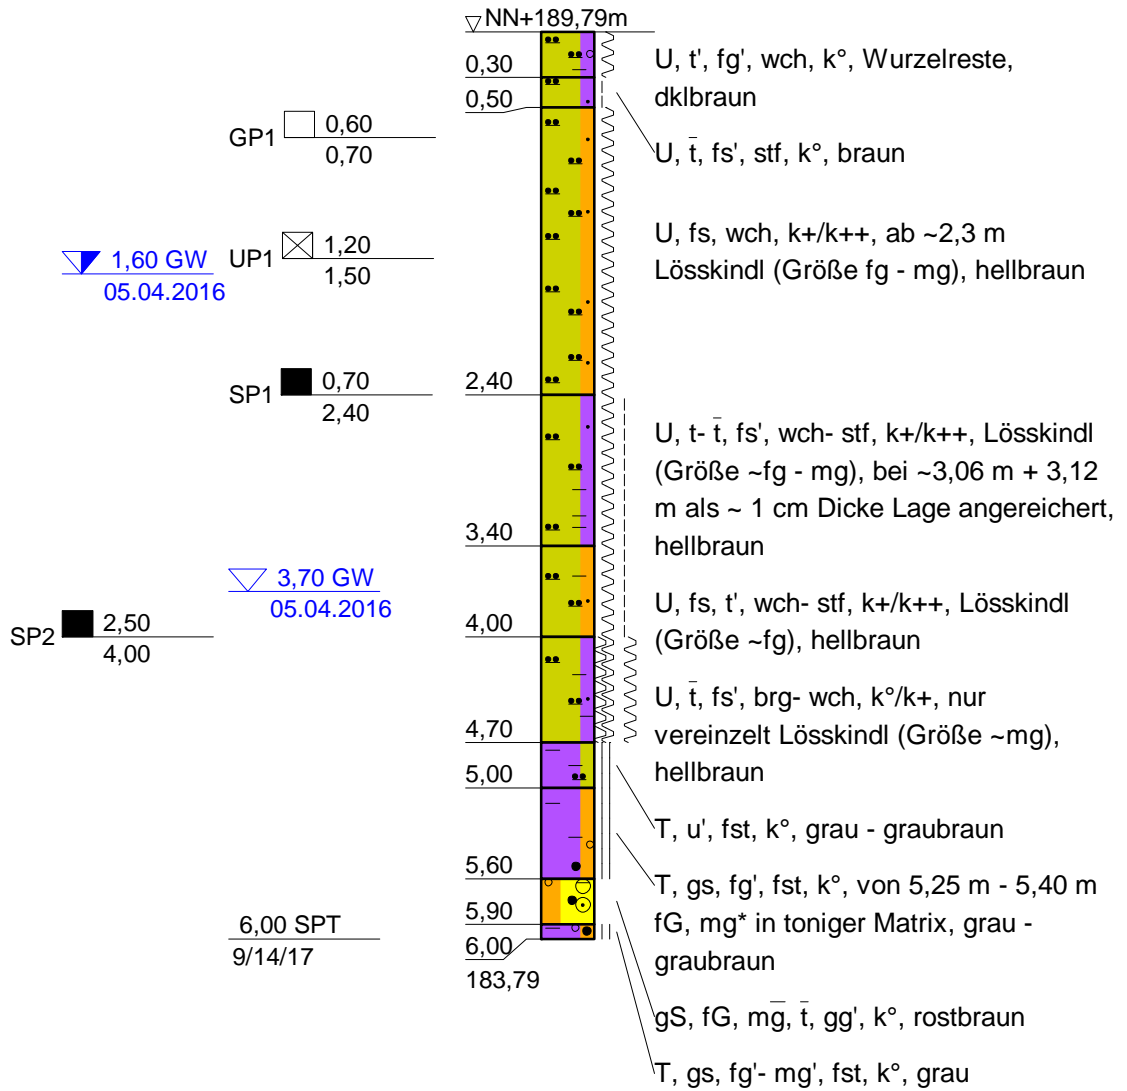

380 kV - Leitung, Wahle - Mecklar
 Teilabschnitt C, Erdkabel Göttingen
 Baugrunduntersuchung




ARCADIS DEUTSCHLAND GMBH
 Europaplatz. 3; 64293 Darmstadt; Tel.: (06151) 388 - 0

Profile und Schichtenverzeichnisse

Maßstab: 1 : 50	Proj.-Nr: DE0115.001684
Gez.: gru	Anl.-Nr: 3
Bearb: hoe	Datum: Mai 2016

BS 25

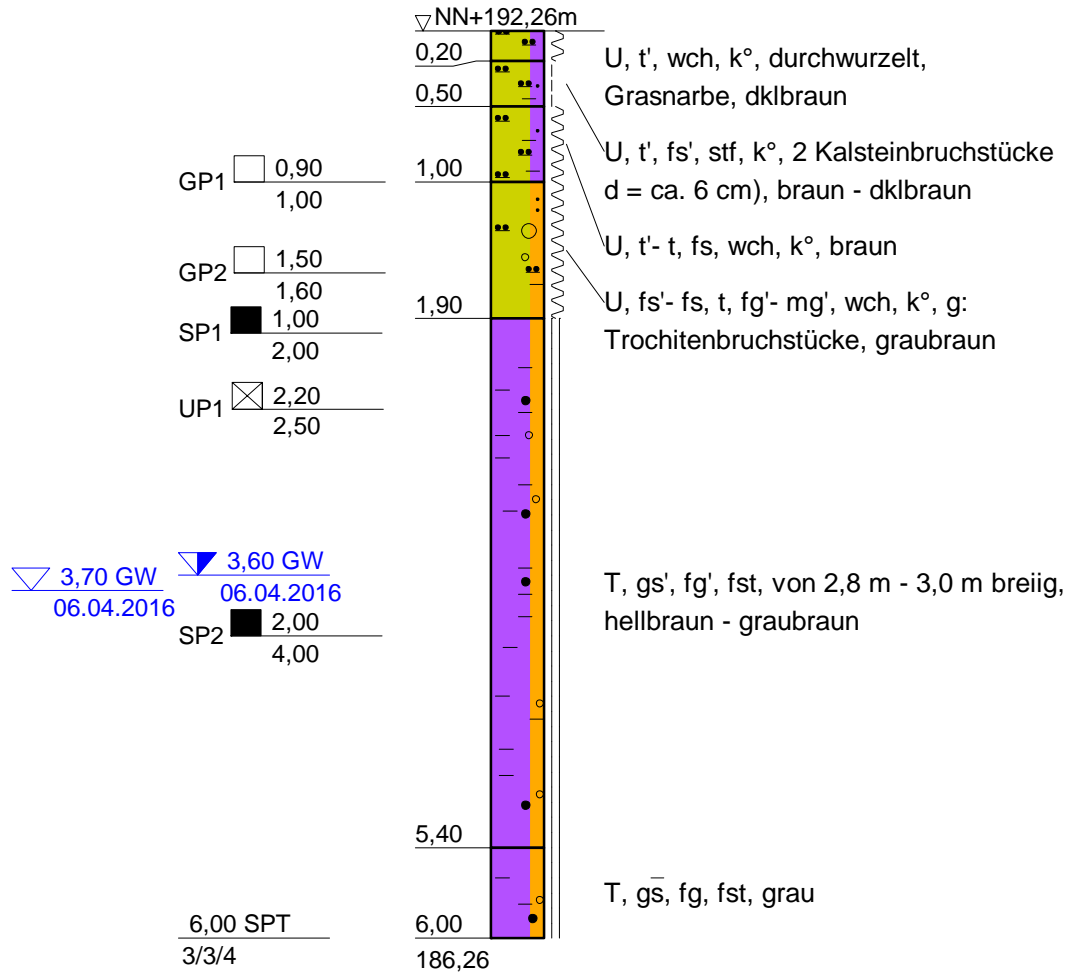

380 kV - Leitung, Wahle - Mecklar
 Teilabschnitt C, Erdkabel Göttingen
 Baugrunduntersuchung




ARCADIS DEUTSCHLAND GMBH
 Europaplatz. 3; 64293 Darmstadt; Tel.: (06151) 388 - 0

Profile und Schichtenverzeichnisse

Maßstab: 1 : 50	Proj.-Nr: DE0115.001684
Gez.: gru	Anl.-Nr: 3
Bearb: hoe	Datum: Mai 2016

BS 26

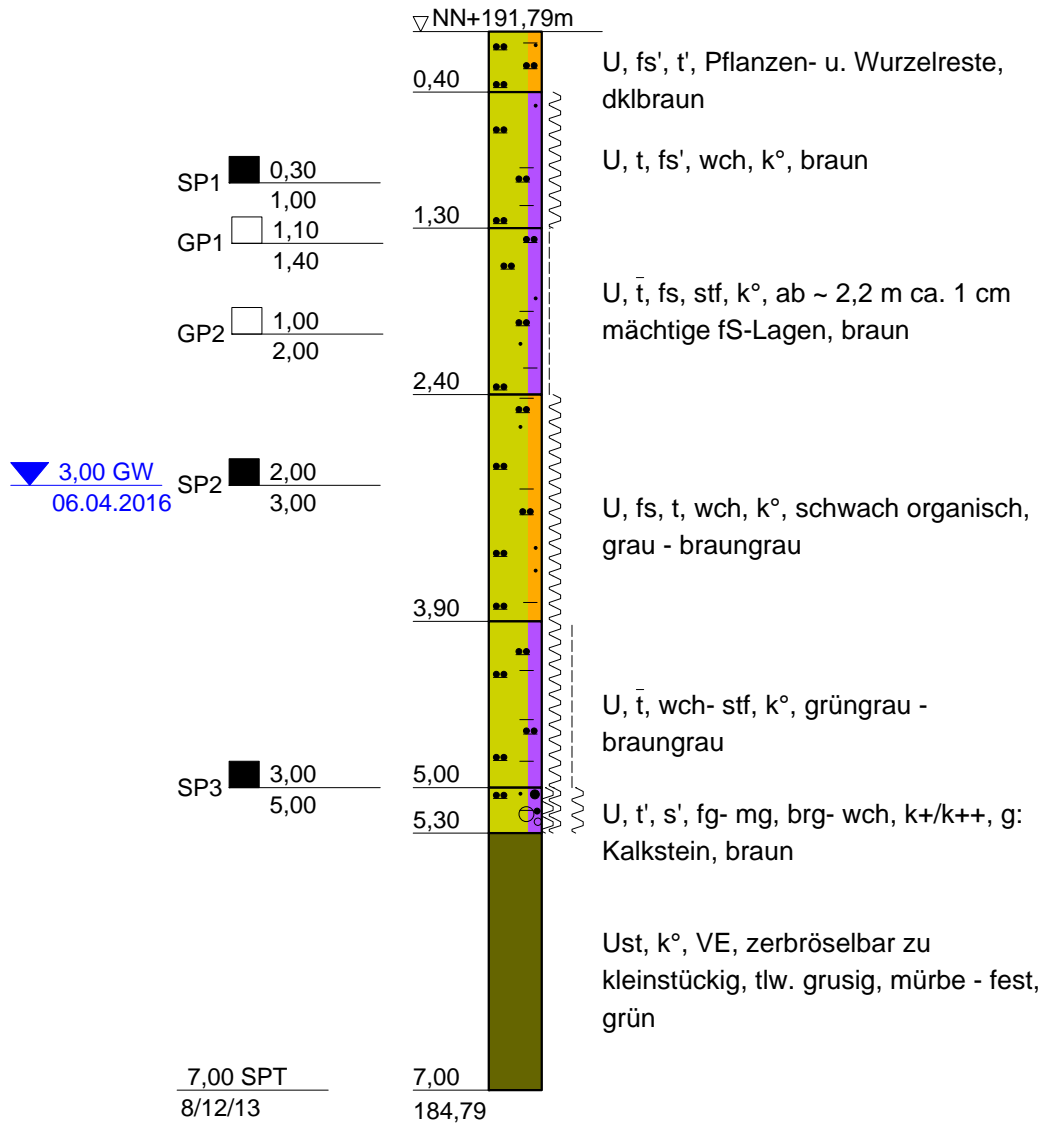

380 kV - Leitung, Wahle - Mecklar
Teilabschnitt C, Erdkabel Göttingen
Baugrunduntersuchung




ARCADIS DEUTSCHLAND GMBH
Europaplatz. 3; 64293 Darmstadt; Tel.: (06151) 388 - 0

Profile und Schichtenverzeichnisse

Maßstab: 1 : 50	Proj.-Nr:DE0115.001684
Gez.: gru	Anl.-Nr: 3
Bearb: hoe	Datum: Mai 2016

BS 27

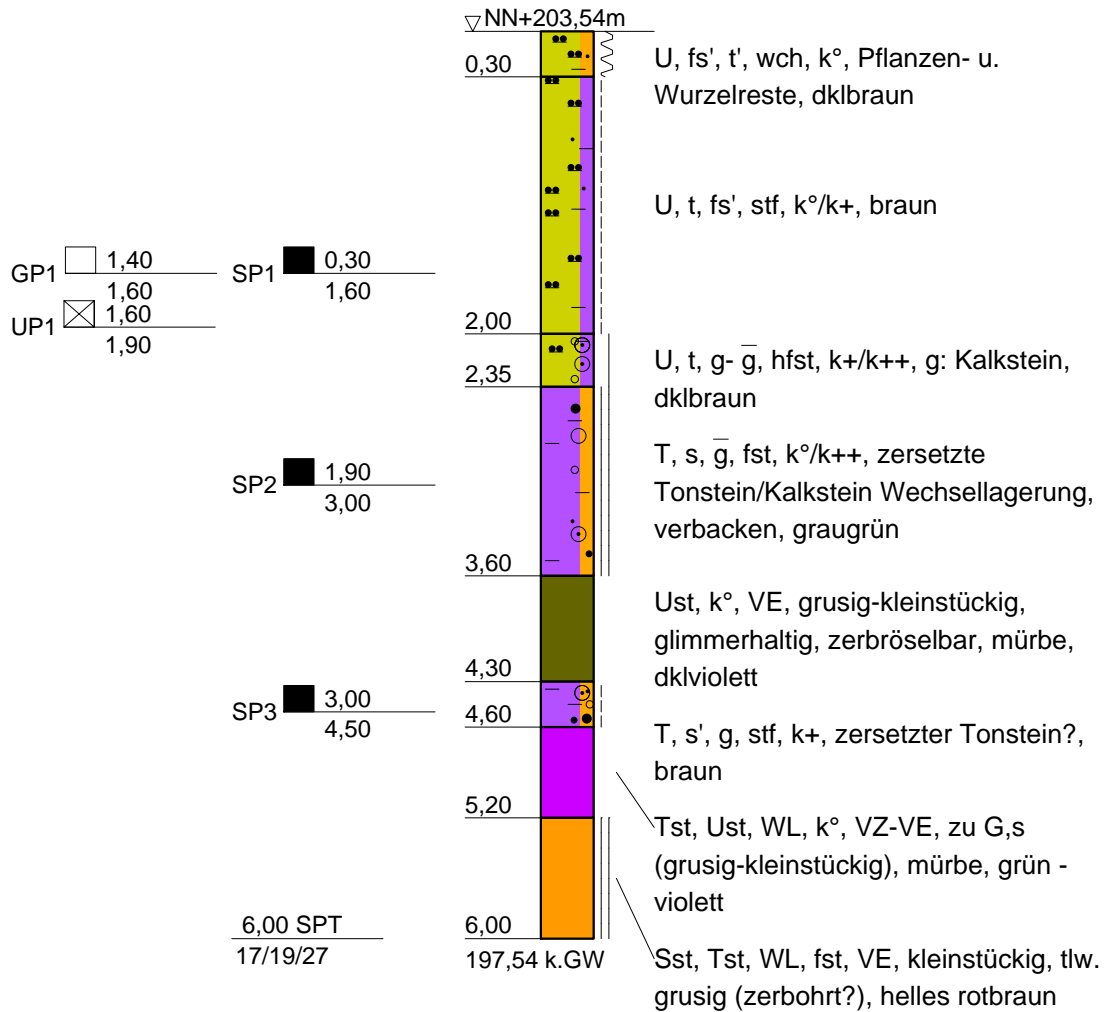

380 kV - Leitung, Wahle - Mecklar
 Teilabschnitt C, Erdkabel Göttingen
 Baugrunduntersuchung




ARCADIS DEUTSCHLAND GMBH
 Europaplatz, 3; 64293 Darmstadt; Tel.: (06151) 388 - 0

Profile und Schichtenverzeichnisse

Maßstab: 1 : 50	Proj.-Nr: DE0115.001684
Gez.: gru	Anl.-Nr: 3
Bearb: hoe	Datum: Mai 2016

BS 28

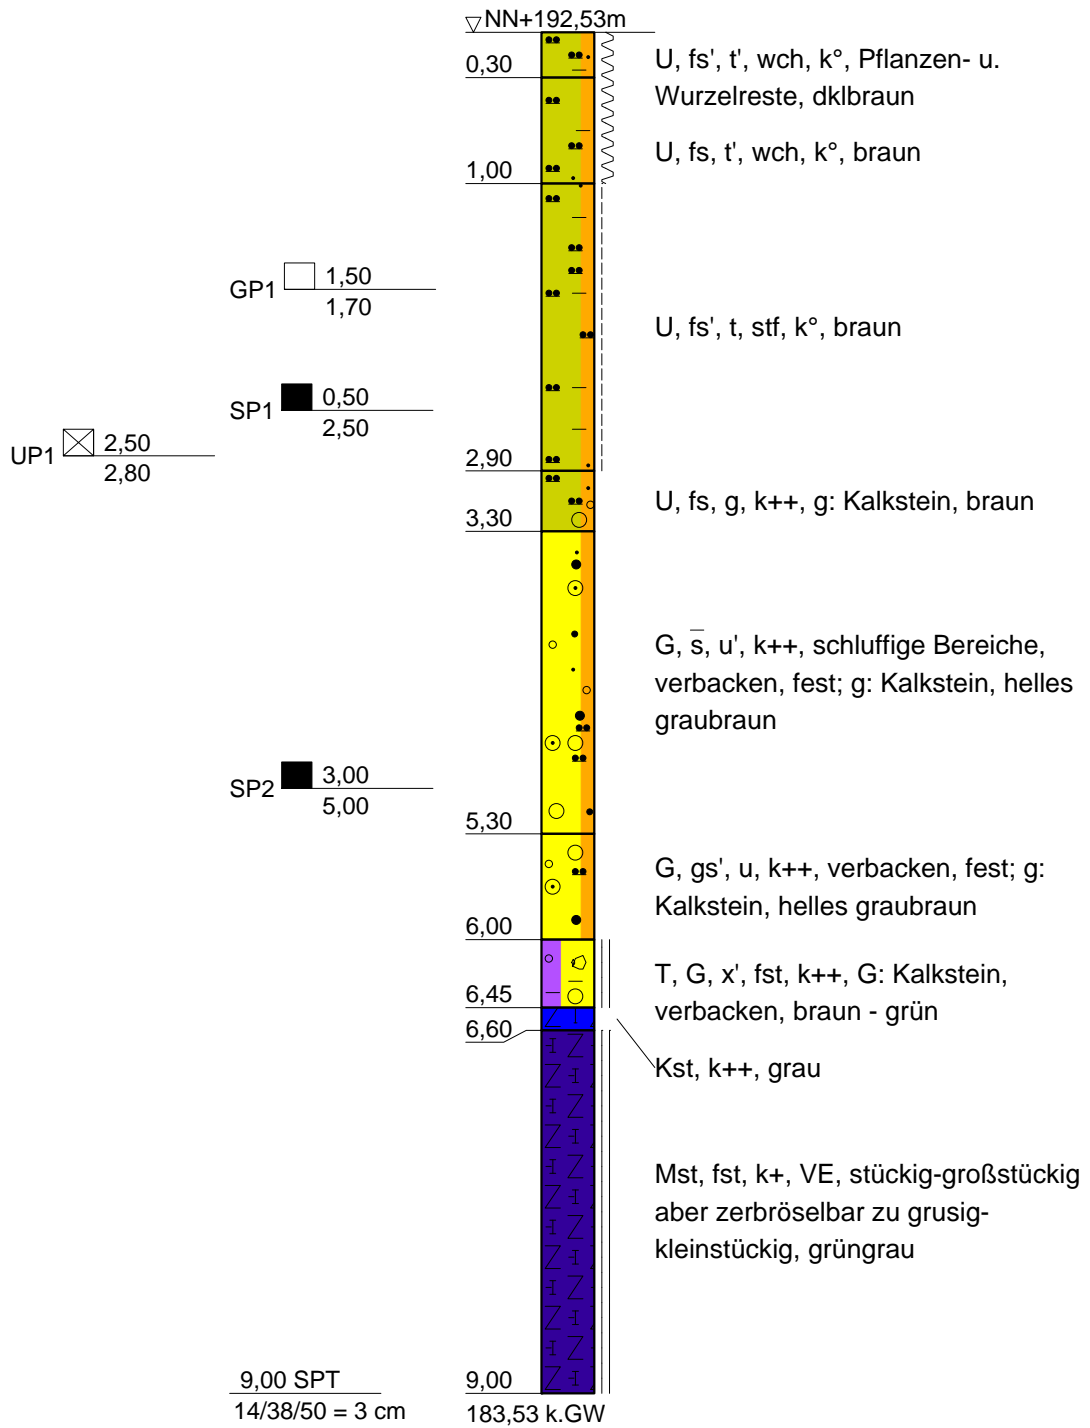

380 kV - Leitung, Wahle - Mecklar
Teilabschnitt C, Erdkabel Göttingen
Baugrunduntersuchung




ARCADIS DEUTSCHLAND GMBH
Europaplatz, 3; 64293 Darmstadt; Tel.: (06151) 388 - 0

Profile und Schichtenverzeichnisse

Maßstab: 1 : 50	Proj.-Nr:DE0115.001684
Gez.: gru	Anl.-Nr: 3
Bearb: hoe	Datum: Mai 2016

BS 29

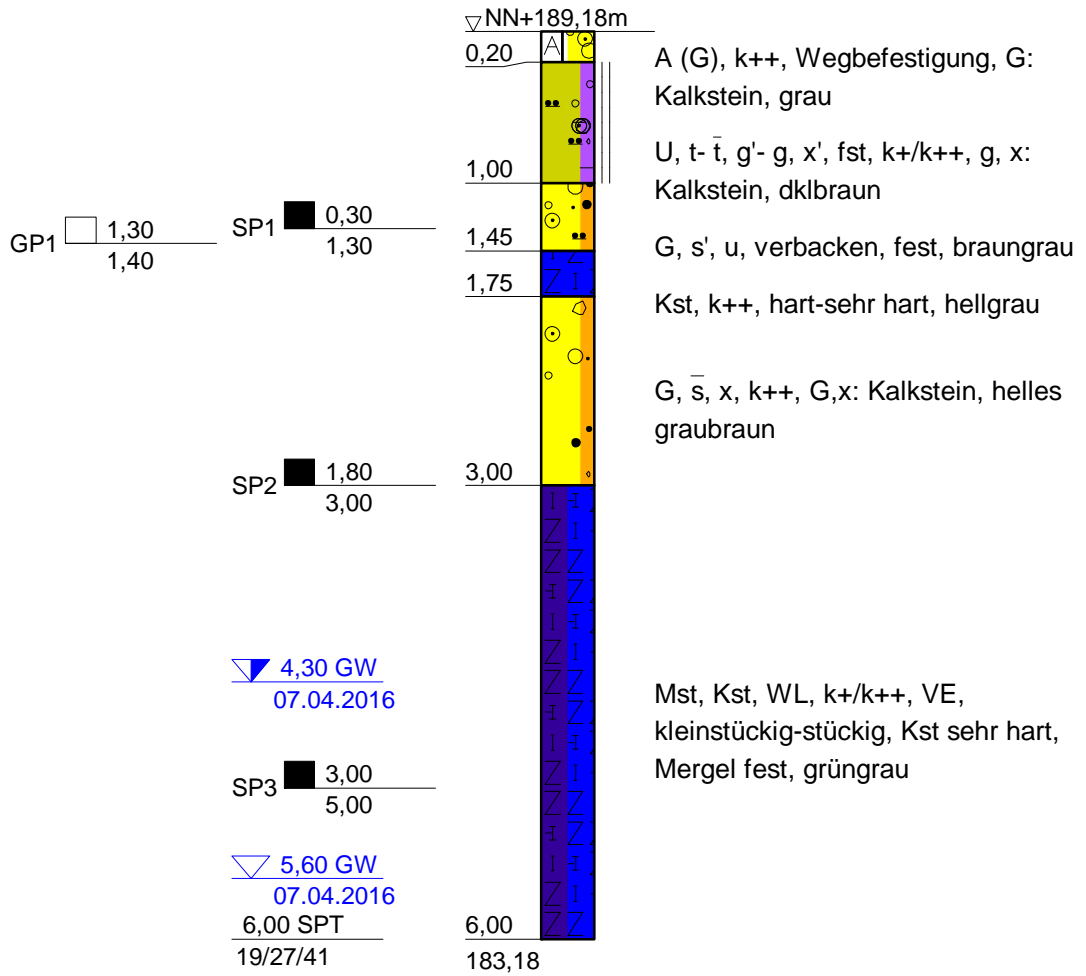

380 kV - Leitung, Wahle - Mecklar
 Teilabschnitt C, Erdkabel Göttingen
 Baugrunduntersuchung




ARCADIS DEUTSCHLAND GMBH
 Europaplatz. 3; 64293 Darmstadt; Tel.: (06151) 388 - 0

Profile und Schichtenverzeichnisse

Maßstab: 1 : 50	Proj.-Nr: DE0115.001684
Gez.: gru	Anl.-Nr: 3
Bearb: hoe	Datum: Mai 2016

BS 30

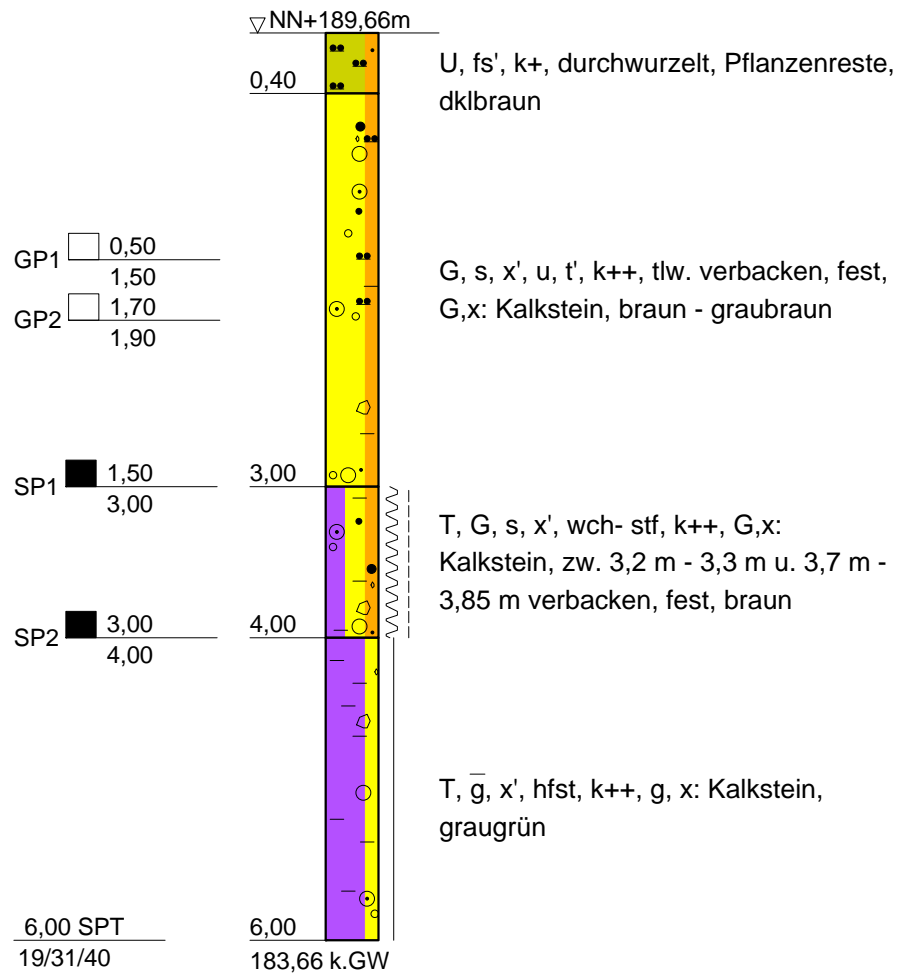

380 kV - Leitung, Wahle - Mecklar
 Teilabschnitt C, Erdkabel Göttingen
 Baugrunduntersuchung




ARCADIS DEUTSCHLAND GMBH
 Europaplatz. 3; 64293 Darmstadt; Tel.: (06151) 388 - 0

Profile und Schichtenverzeichnisse

Maßstab: 1 : 50	Proj.-Nr: DE0115.001684
Gez.: gru	Anl.-Nr: 3
Bearb: hoe	Datum: Mai 2016

BS 31

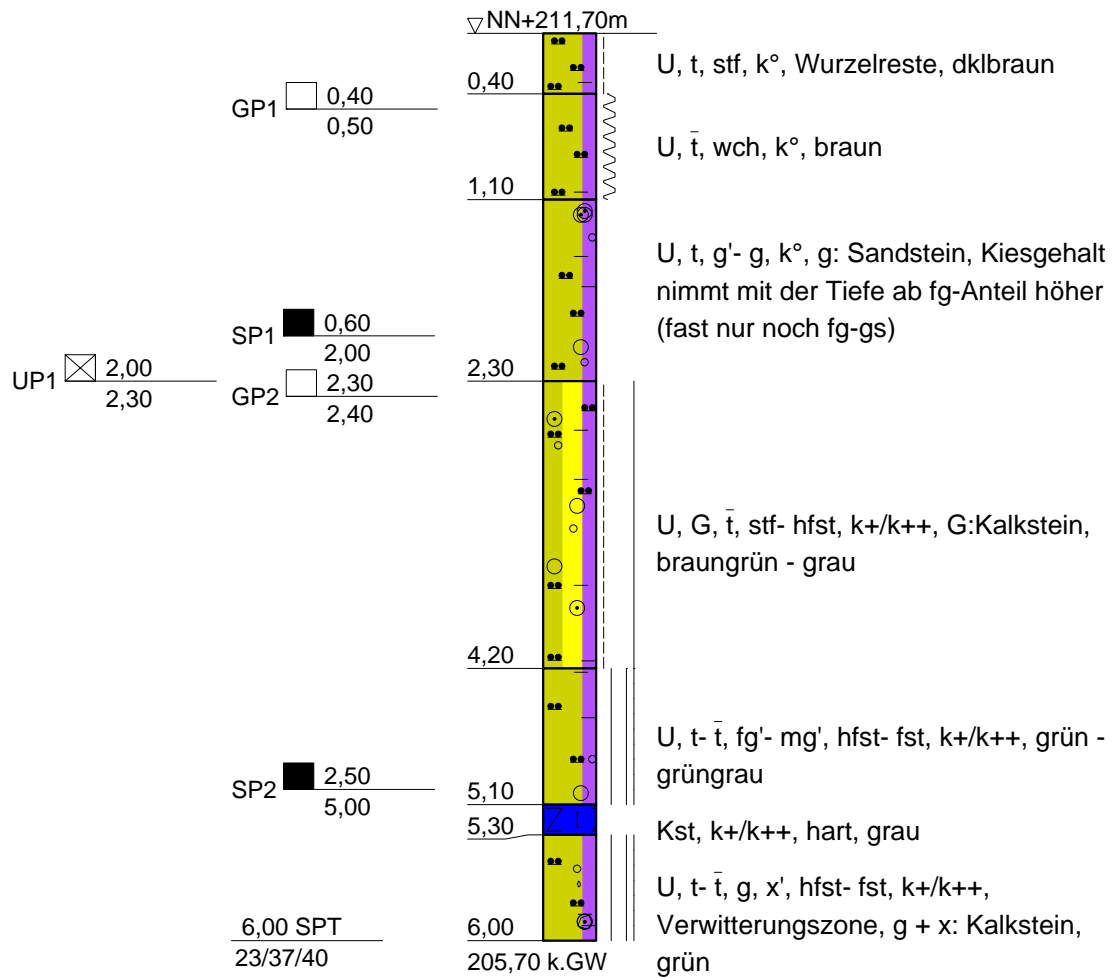

380 kV - Leitung, Wahle - Mecklar
 Teilabschnitt C, Erdkabel Göttingen
 Baugrunduntersuchung




ARCADIS DEUTSCHLAND GMBH
 Europaplatz, 3; 64293 Darmstadt; Tel.: (06151) 388 - 0

Profile und Schichtenverzeichnisse

Maßstab: 1 : 50	Proj.-Nr: DE0115.001684
Gez.: gru	Anl.-Nr: 3
Bearb: hoe	Datum: Mai 2016

BS 32

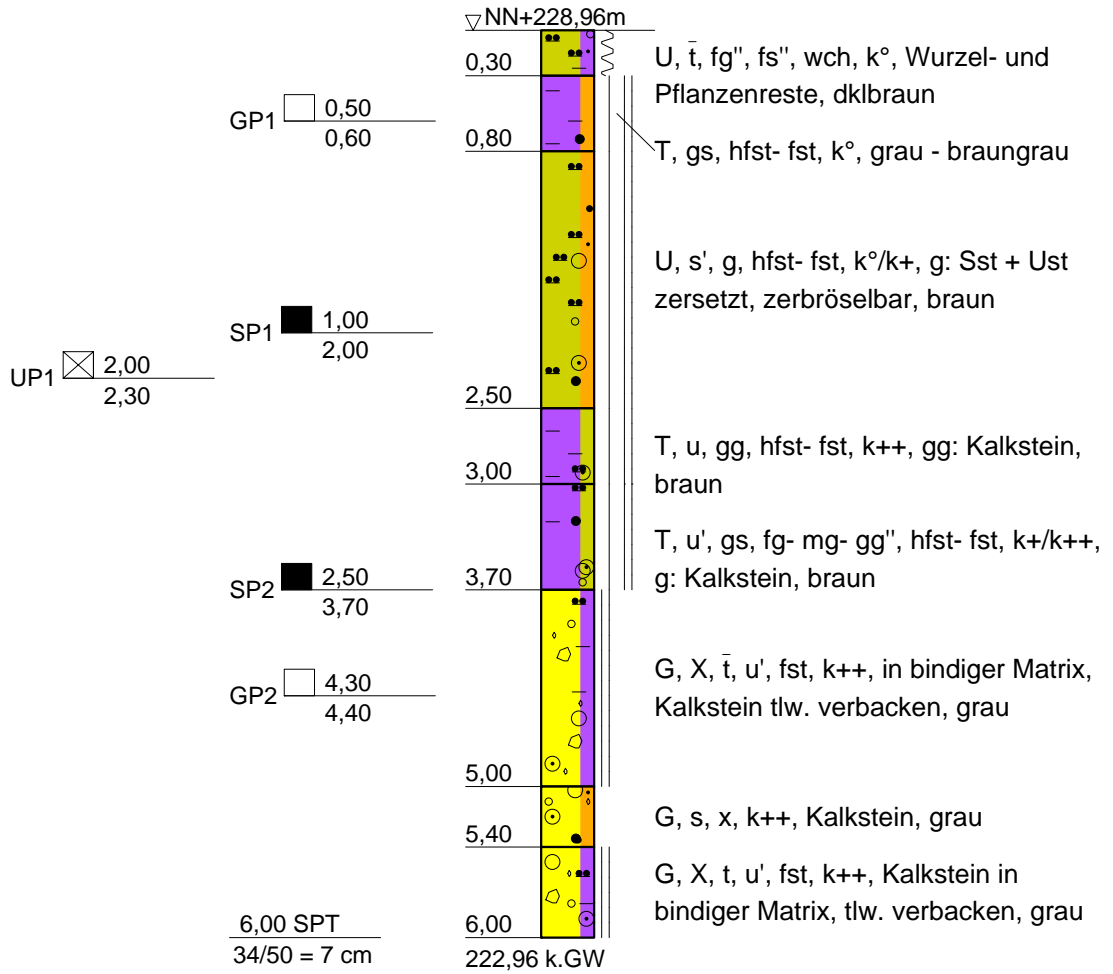

380 kV - Leitung, Wahle - Mecklar
 Teilabschnitt C, Erdkabel Göttingen
 Baugrunduntersuchung




ARCADIS DEUTSCHLAND GMBH
 Europaplatz, 3; 64293 Darmstadt; Tel.: (06151) 388 - 0

Profile und Schichtenverzeichnisse

Maßstab: 1 : 50	Proj.-Nr: DE0115.001684
Gez.: gru	Anl.-Nr: 3
Bearb: hoe	Datum: Mai 2016

BS 33

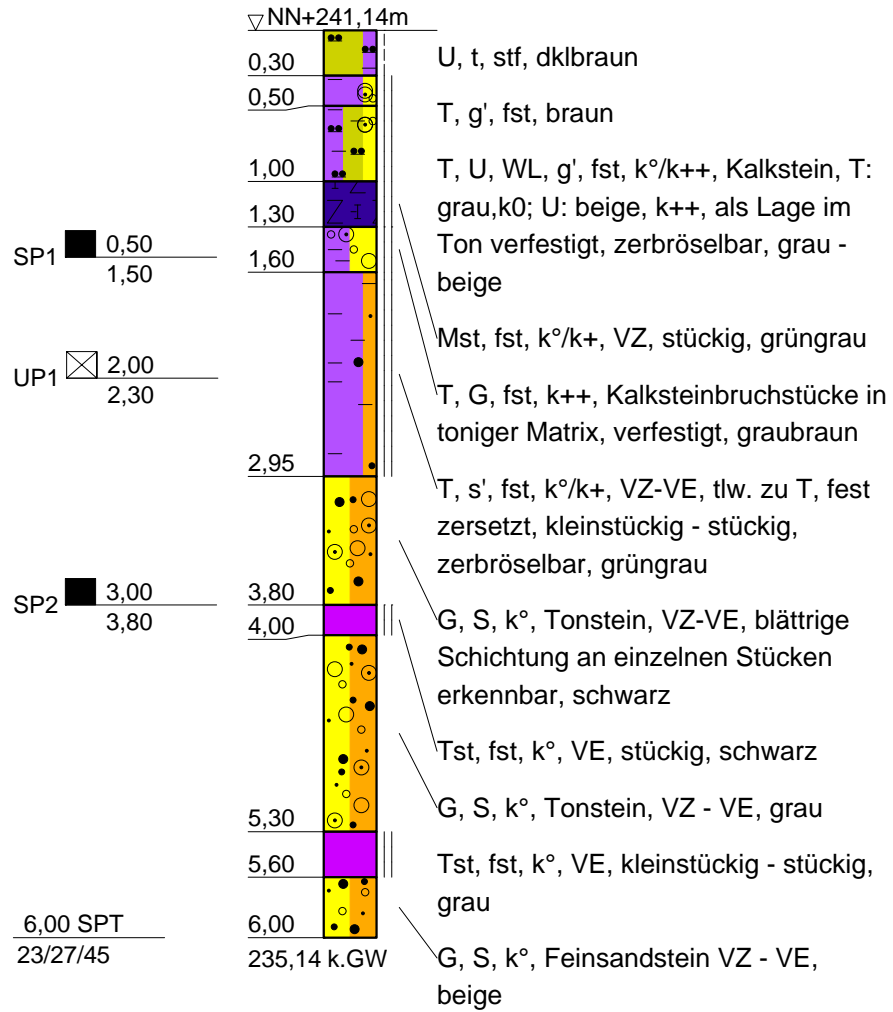

380 kV - Leitung, Wahle - Mecklar
 Teilabschnitt C, Erdkabel Göttingen
 Baugrunduntersuchung




ARCADIS DEUTSCHLAND GMBH
 Europaplatz, 3; 64293 Darmstadt; Tel.: (06151) 388 - 0

Profile und Schichtenverzeichnisse

Maßstab: 1 : 50	Proj.-Nr: DE0115.001684
Gez.: gru	Anl.-Nr: 3
Bearb: hoe	Datum: Mai 2016

GWM 1

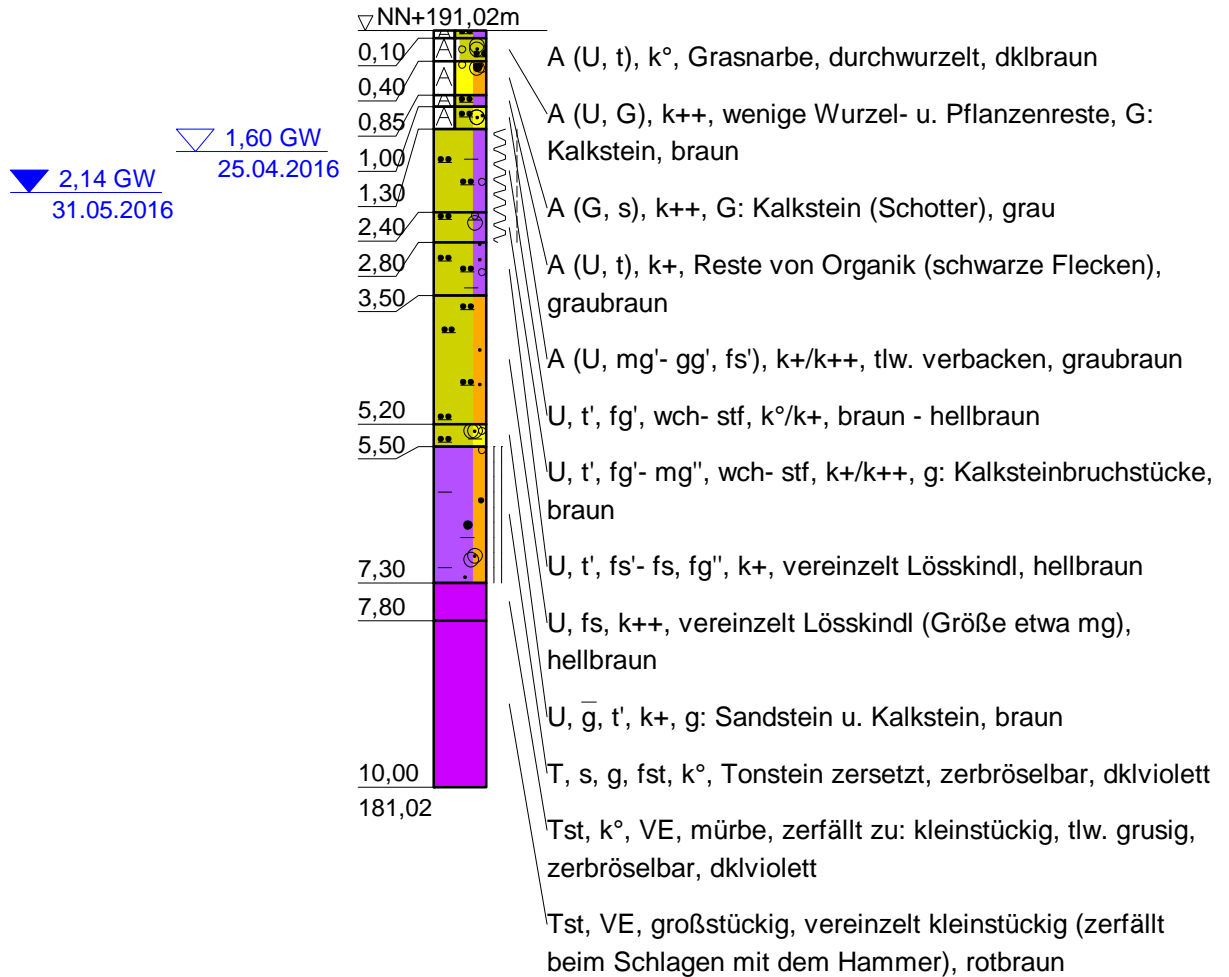

380 kV - Leitung, Wahle - Mecklar
 Teilabschnitt C, Erdkabel Göttingen
 Baugrunduntersuchung




ARCADIS DEUTSCHLAND GMBH
 Europaplatz, 3, 64293 Darmstadt, Tel.: (06151) 388 - 0

Grundwassermessstelle

Maßstab: 1 : 100	Proj.-Nr: DE0115.001684
Gez.: gru	Anl.-Nr: 3
Bearb: hoe	Datum: Sept. 2016

GWM 2

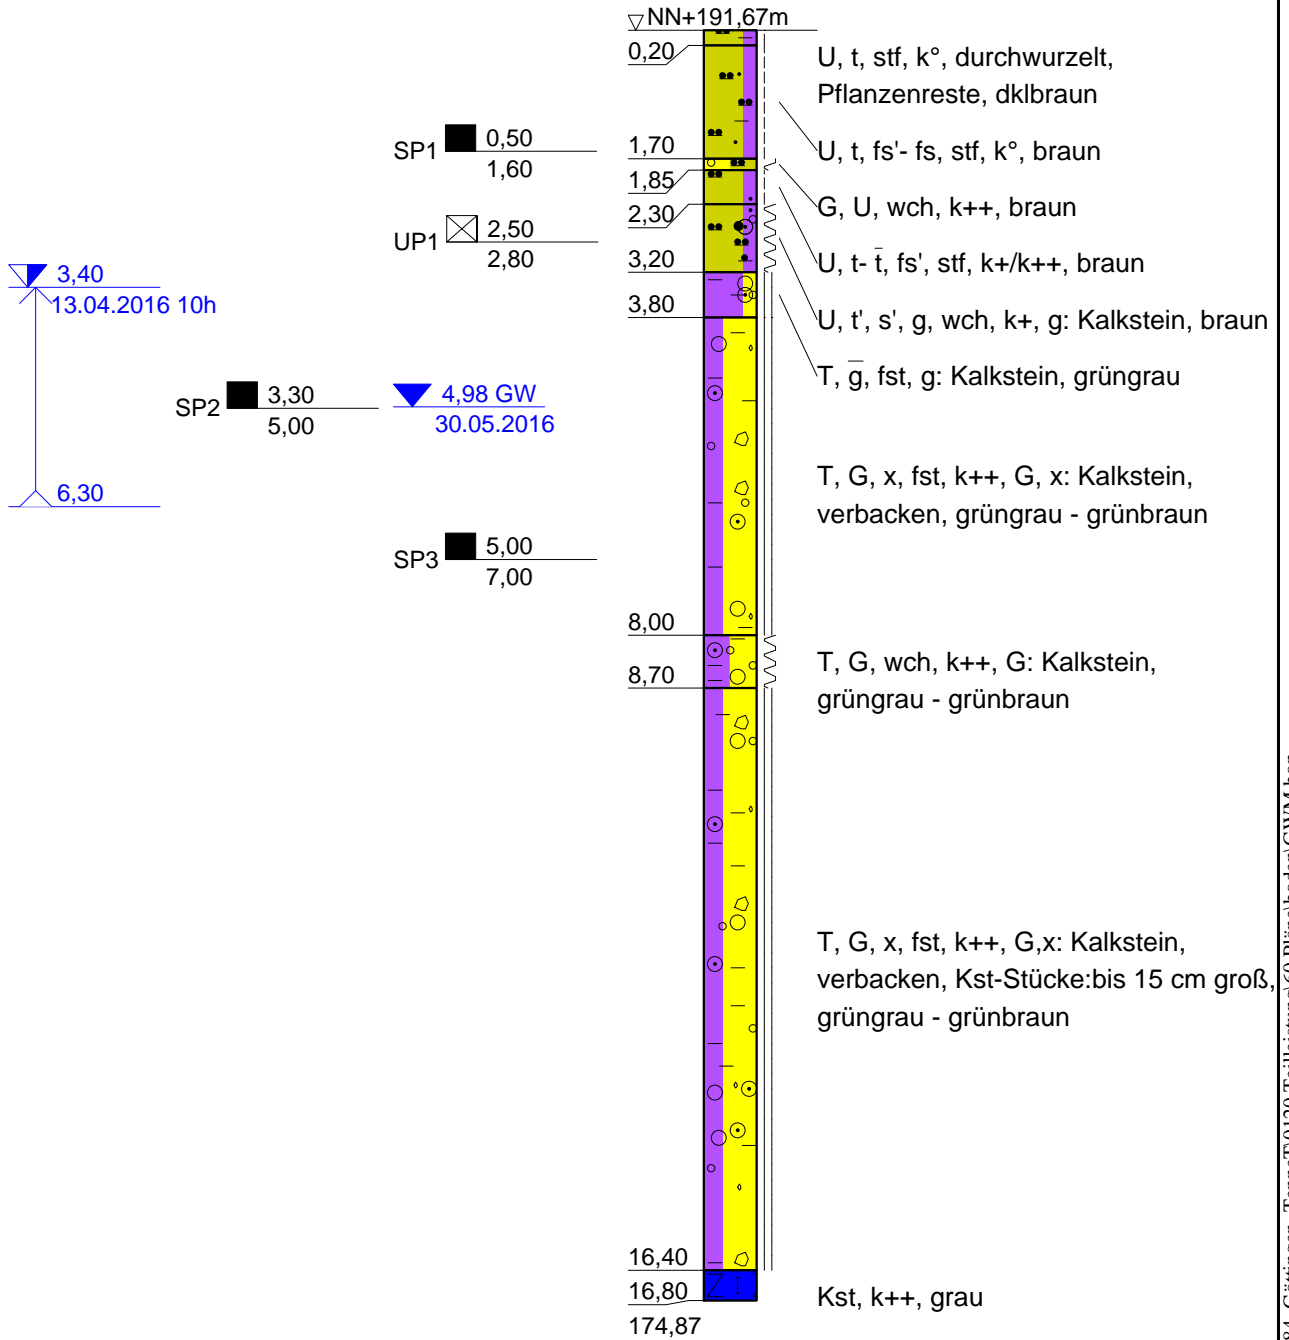

380 kV - Leitung, Wahle - Mecklar
 Teilabschnitt C, Erdkabel Göttingen
 Baugrunduntersuchung



ARCADIS DEUTSCHLAND GMBH
 Europaplatz. 3; 64293 Darmstadt; Tel.: (06151) 388 - 0

Grundwassermessstelle

Maßstab: 1 : 100

Proj.-Nr: DE0115.001684

Gez.: gru



Anl.-Nr: 3

Bearb: hoe

Datum: Sept. 2016

GWM 3

▽ NN+191,23m

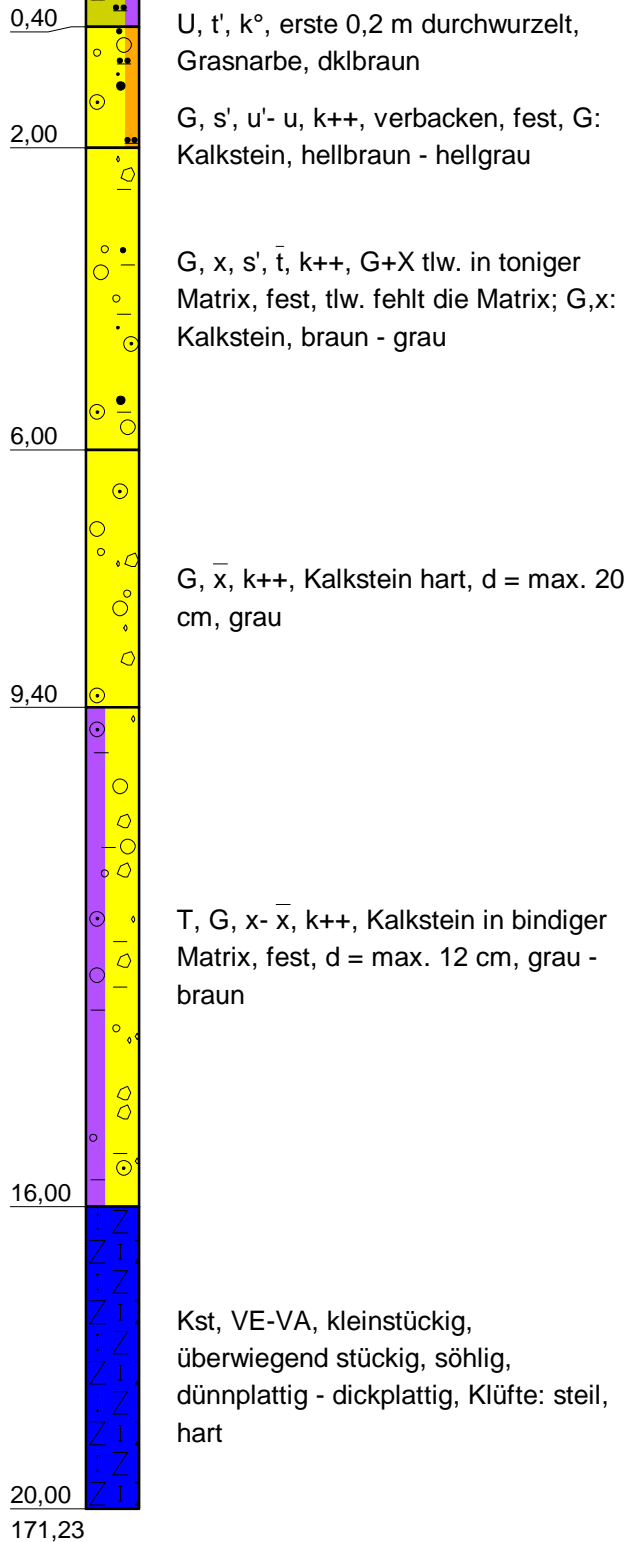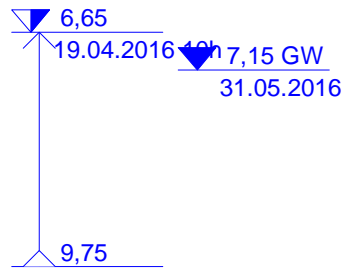

380 kV - Leitung, Wahle - Mecklar
Teilabschnitt C, Erdkabel Göttingen
Baugrunduntersuchung



ARCADIS DEUTSCHLAND GMBH
Europaplatz, 3, 64293 Darmstadt, Tel.: (06151) 388 - 0

Grundwassermessstelle

Maßstab: 1 : 100

Proj.-Nr: DE0115.001684


Gez.: gru

Anl.-Nr: 3

Bearb: hoe

Datum: Sept. 2016

SCH 1

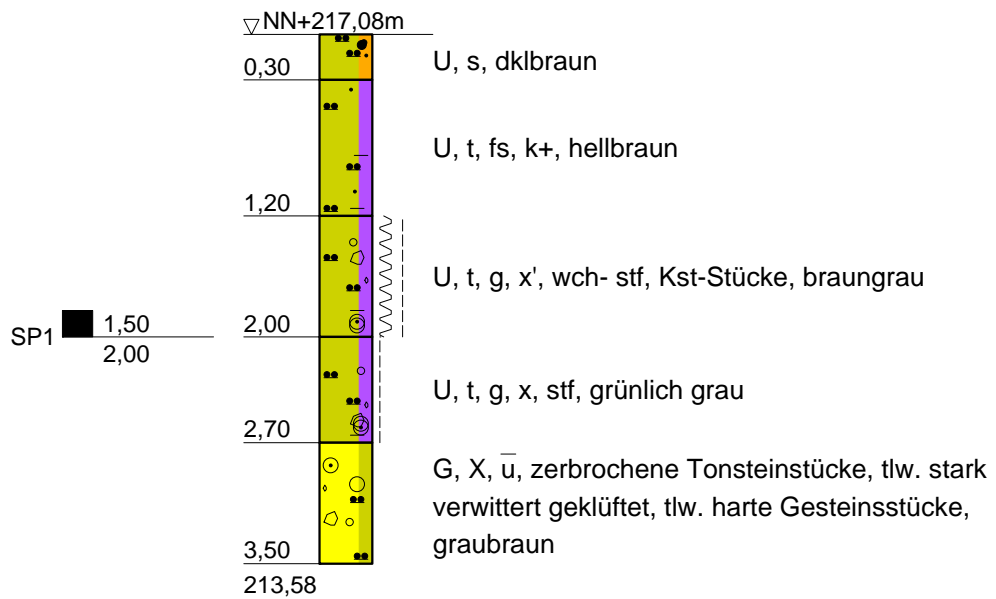

ab 3,0 m
 leichte Wasseraustritte
 aus Schurfwandung
 Probenmenge SP1 ((3x60l))

380 kV - Leitung, Wahle - Mecklar
 Teilabschnitt C, Erdkabel Göttingen
 Baugrunduntersuchung




ARCADIS DEUTSCHLAND GMBH
 Europaplatz. 3; 64293 Darmstadt; Tel.: (06151) 388 - 0

Profile und Schichtenverzeichnisse

Maßstab: 1 : 50	Proj.-Nr: DE0115.001684
Gez.: gru	Anl.-Nr: 3
Bearb: hoe	Datum: Mai 2016

SCH 2

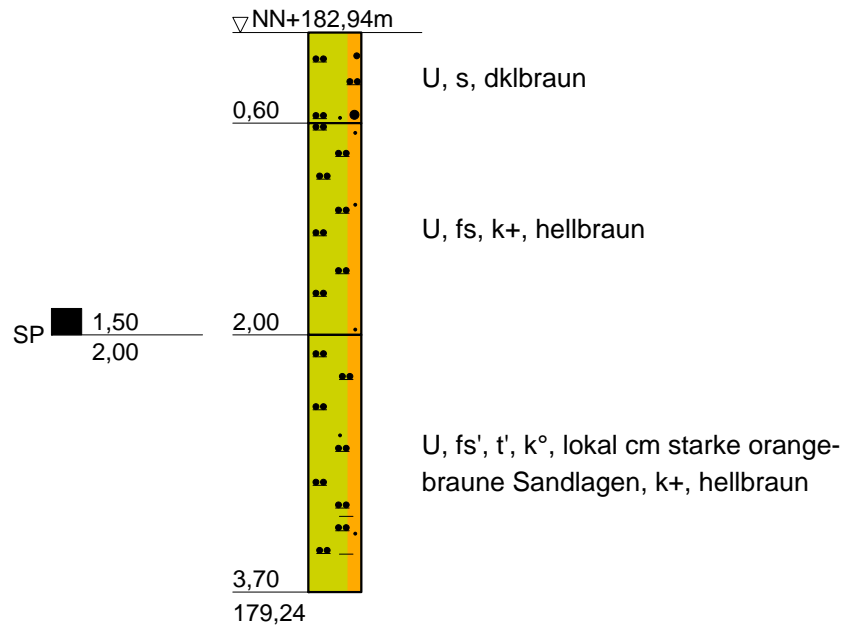

Probenmenge SP1 ((3x60l))

380 kV - Leitung, Wahle - Mecklar
 Teilabschnitt C, Erdkabel Göttingen
 Baugrunduntersuchung




ARCADIS DEUTSCHLAND GMBH
 Europaplatz. 3; 64293 Darmstadt; Tel.: (06151) 388 - 0

Profile und Schichtenverzeichnisse

Maßstab: 1 : 50	Proj.-Nr: DE0115.001684
Gez.: gru	Anl.-Nr: 3
Bearb: hoe	Datum: Mai 2016

SCH 3

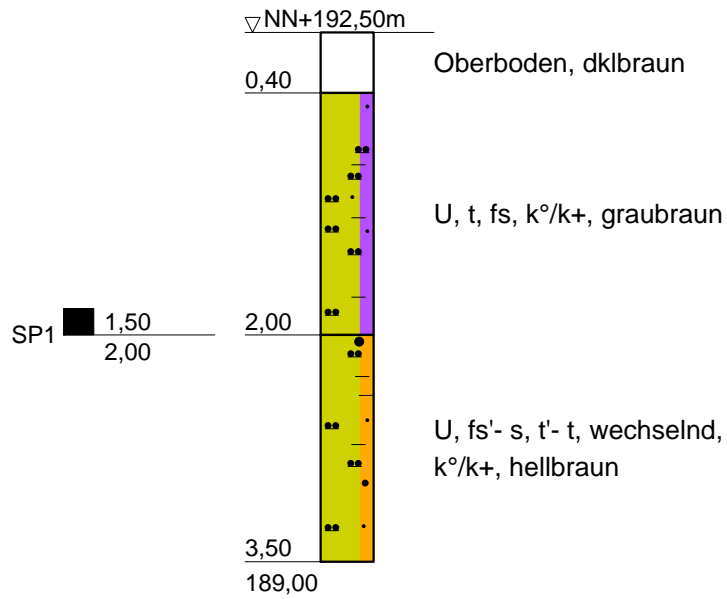

Wasserzutritt in Sohle
Probenmenge SP1 ((3x60l))

380 kV - Leitung, Wahle - Mecklar
Teilabschnitt C, Erdkabel Göttingen
Baugrunduntersuchung




ARCADIS DEUTSCHLAND GMBH
Europaplatz. 3; 64293 Darmstadt; Tel.: (06151) 388 - 0

Profile und Schichtenverzeichnisse

Maßstab: 1 : 50	Proj.-Nr:DE0115.001684
Gez.: gru	Anl.-Nr: 3
Bearb: hoe	Datum: Mai 2016

SCH 4

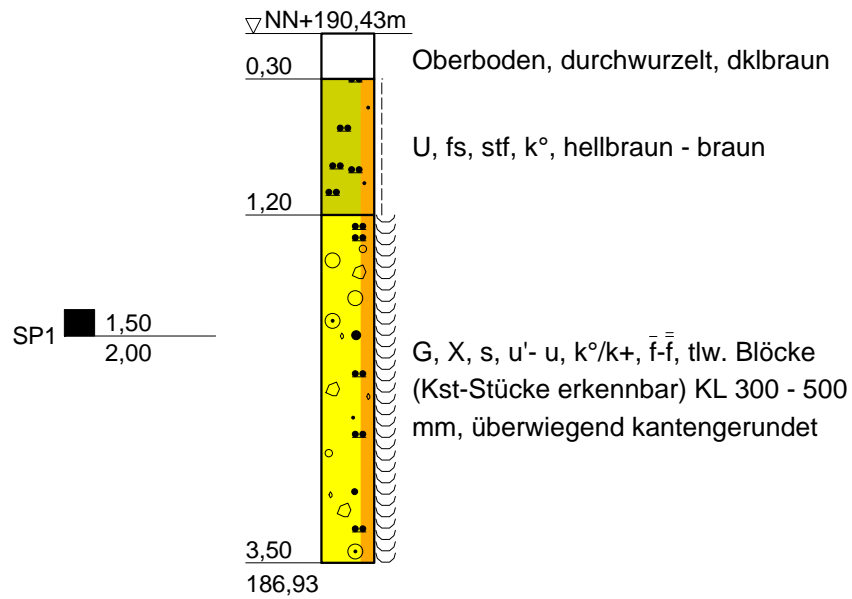

leichter Wasserzutritt in Sohle
Probenmenge SP1 ((3x60l))

380 kV - Leitung, Wahle - Mecklar
Teilabschnitt C, Erdkabel Göttingen
Baugrunduntersuchung



ARCADIS DEUTSCHLAND GMBH
Europaplatz, 3; 64293 Darmstadt; Tel.: (06151) 388 - 0

Profile und Schichtenverzeichnisse

Maßstab: 1 : 50

Proj.-Nr: DE0115.001684


Gez.: gru

Anl.-Nr: 3

Bearb: hoe

Datum: Mai 2016

SCH 5

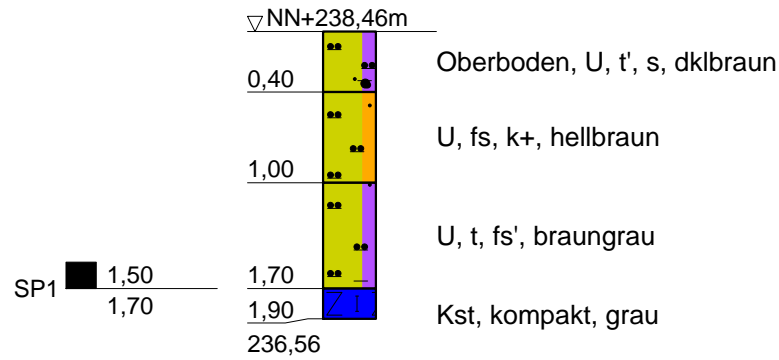

kein tieferer Aushub möglich !
 Probenmenge SP1 ((3x60l))

380 kV - Leitung, Wahle - Mecklar
 Teilabschnitt C, Erdkabel Göttingen
 Baugrunduntersuchung



ARCADIS DEUTSCHLAND GMBH
 Europaplatz. 3; 64293 Darmstadt; Tel.: (06151) 388 - 0

Profile und Schichtenverzeichnisse

Maßstab: 1 : 50	Proj.-Nr:DE0115.001684
Gez.: gru	Anl.-Nr: 3
Bearb: hoe	Datum: Mai 2016

ZEICHENERKLÄRUNG (s. DIN 4023)

UNTERSUCHUNGSSTELLEN

	SCH	Schurf
	B	Bohrung
	BK	Bohrung mit durchgehender Kerngewinnung
	BP	Bohrung mit Gewinnung nicht gekernter Proben
	BuP	Bohrung mit Gewinnung unvollständiger Proben
	DPL	Rammsondierung leichte Sonde DIN 4094
	DPM	Rammsondierung mittelschwere Sonde DIN 4094
	DPH	Rammsondierung schwere Sonde DIN 4094
	BS	Sondierbohrung
	DS	Drucksondierung nach DIN 4094
	RKS	Rammkernsondierung
	GWM	Grundwassermeßstelle

PROBENENTNAHME UND GRUNDWASSER

Proben-Güteklasse nach DIN 4021 Tab.1

	Grundwasser angebohrt
	Grundwasser nach Bohrende
	Ruhewasserstand
	Schichtwasser angebohrt
	Sonderprobe
	Bohrprobe (Eimer 5 l)
	Bohrprobe (Glas 0.7 l)
	kein Grundwasser
	Verwachsene Bohrkernprobe

BODENARTEN

Auffüllung		A	
Blöcke	mit Blöcken	Y y	
Geschiebemergel	mergelig	Mg me	
Kies	kiesig	G g	
Mudde	organisch	F o	
Sand	sandig	S s	
Schluff	schluffig	U u	
Steine	steinig	X x	
Ton	tonig	T t	
Torf	humos	H h	

FELSARTEN

Fels,allgemein	Z	
Fels,verwittert	Zv	
Granit	Gr	
Kalkstein	Kst	
Kongl.,Brekzie	Gst	
Mergelstein	Mst	
Sandstein	Sst	
Schluffstein	Ust	
Tonstein	Tst	

KORNGRÖßENBEREICH

f	fein
m	mittel
g	grob

NEBENANTEILE

'	schwach (< 15 %)	"	sehr stark
-	stark (ca. 30-40 %)	"	sehr schwach;

KONSISTENZ

brg		wch	
stf		hfst	
fst			

FEUCHTIGKEIT


KLÜFTUNG

klü	
klü	

BODEN- UND FELSGRUPPEN

- [] Bodengruppen aufgefüllter Böden
- Bodengruppen nach DIN 18 196

RAMMDIAGRAMM

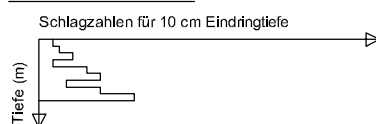

RAMMSONDIERUNG NACH DIN 4094

	leicht	mittelschwer	schwer
Spitzendurchmesser	3.57 cm	3.56 cm	4.37 cm
Spitzenquerschnitt	10.00 cm ²	10.00 cm ²	15.00 cm ²
Gestängedurchmesser	2.20 cm	2.20 cm	3.20 cm
Rambbärgewicht	10.00 kg	30.00 kg	50.00 kg
Fallhöhe	50.0 cm	20.00 cm	50.00 cm

Legende
zur zeichnerischen Darstellung
von Bohrungen und Sondierungen

nach (1) DIN 4023 Baugrund- und Wasserbohrungen
(2) Merkblatt zur Felsbeschreibung für den
Straßenbau (FGSV, Ausgabe 1992)




ARCADIS DEUTSCHLAND GMBH
Europaplatz 3, 64293 Darmstadt, Tel: (06151) 388 - 0

M 1 :	/	Auftr.-Nr.	/
Gez.:	/	Anl.-Nr.	/
Bearb.:	/	Datum	/

GWM 10 B


m u. GOK (169,16 m NHN)

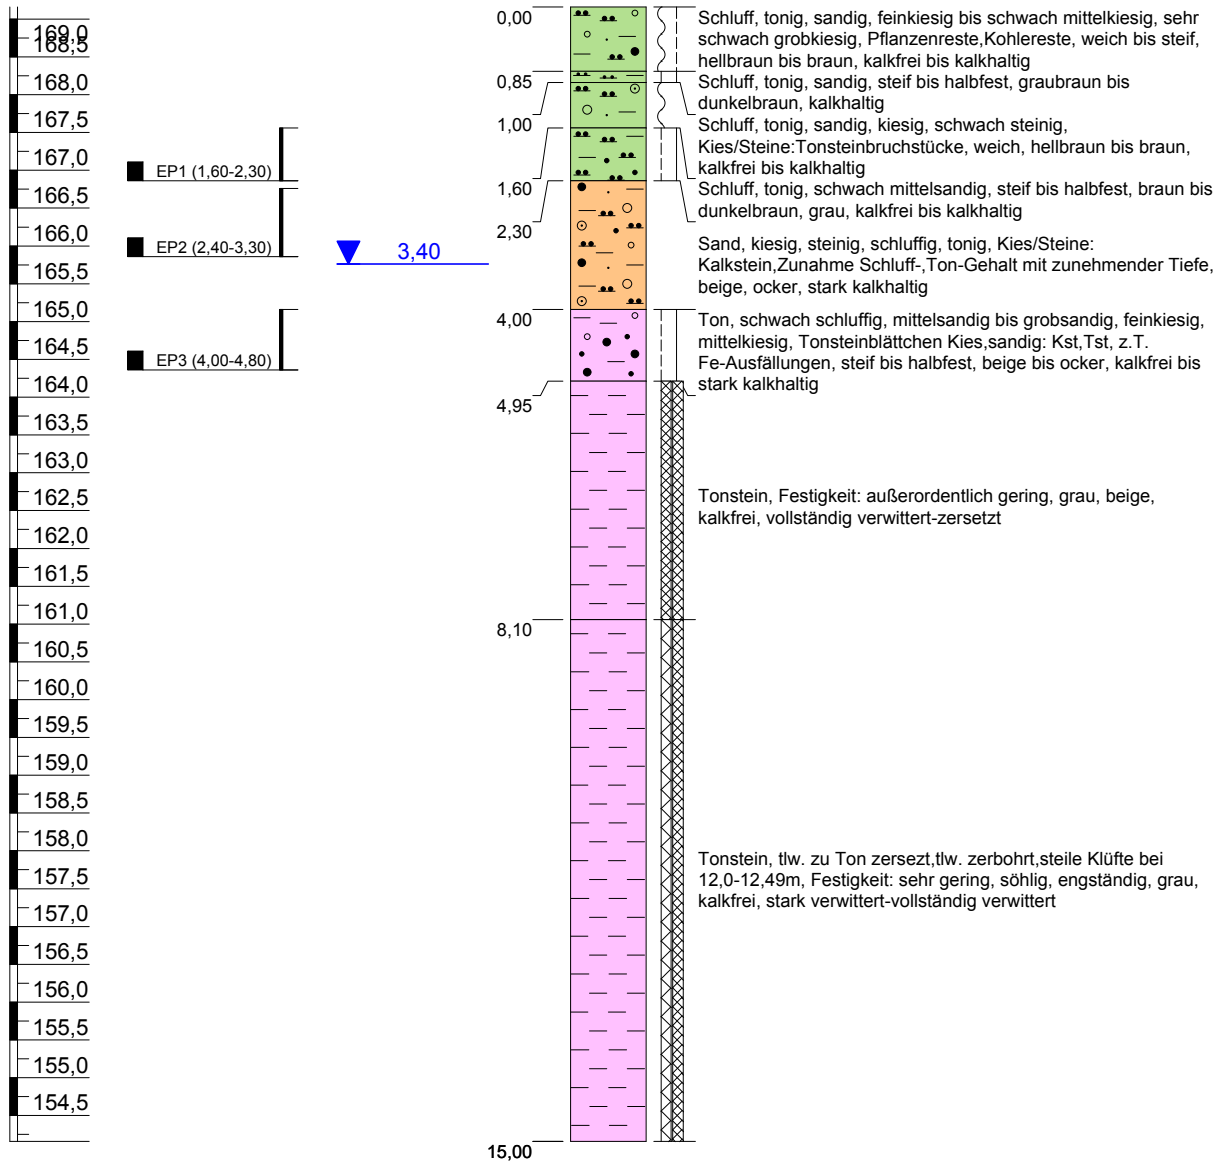

Vertikalmaßstab: 1:100


Blatt 1 von 1

ARCADIS Deutschland GmbH - WMC.GLO

Projekt: 380-kV-Leitung Wahle-Mecklar Teilabschnitt C		
Auftraggeber: TenneT TSO GmbH		
Bohrung: GWM 10 B	Rechtswert: 32560935	
Bohrfirma: BOG Bohr- und Umwelttechnik GmbH	Hochwert: 5708767	
Datum: 25.01.2018	Ansatzhöhe: 169,16	
Erfassung: 02.02.2018	Bearbeiter: hoe	Endtiefe: 15,00m



Ausbau BK 10b

NHN+m

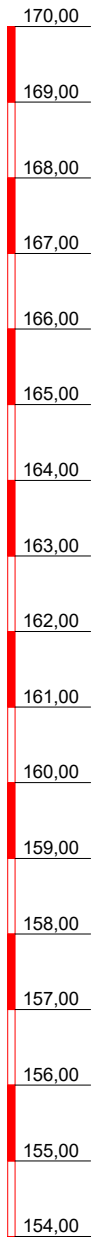

▼ 1,40 GW
v. Ausb. 29.1.18

▼ 3,40 GW
n. Ausb. 30.1.18

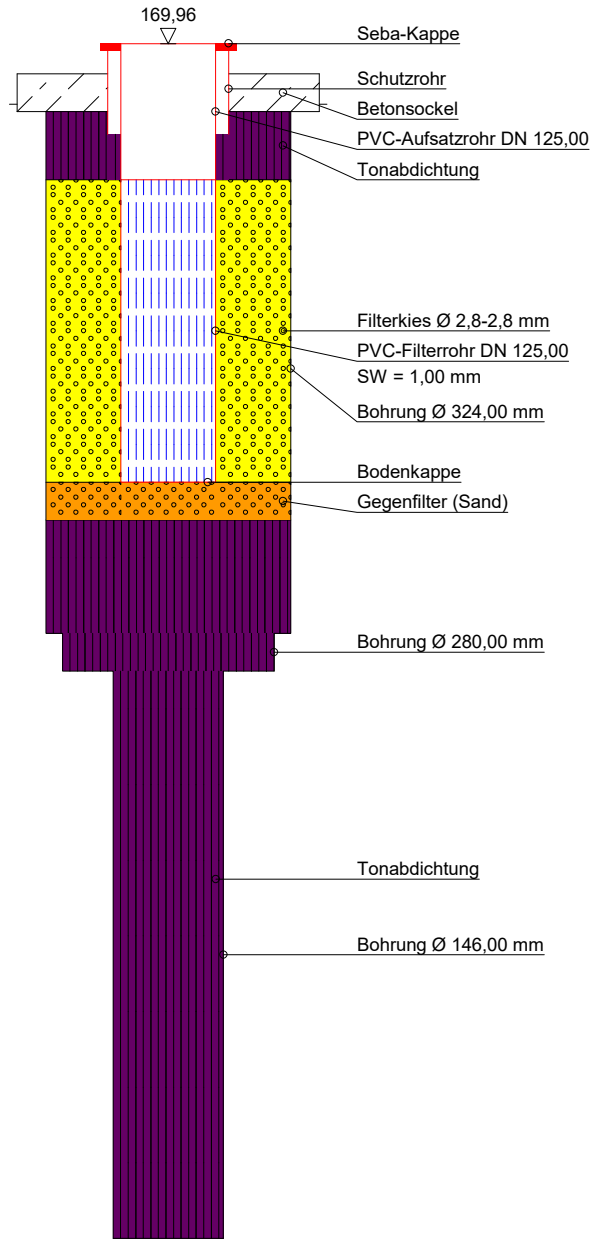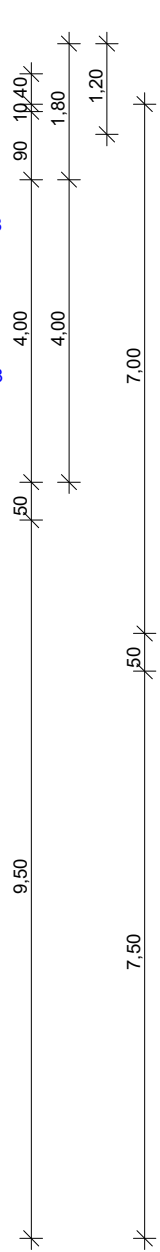

BOG Bohr- und
Umwelttechnik GmbH
Eselsteig 17
07586 Caaschwitz
Tel.: 03 66 05 / 20 75 70
Fax: 03 66 05 / 20 75 79

Bauvorhaben:
Wahle - Mecklar
Abschnitt C

Planbezeichnung:
Pegelausbau

Anlage-Nr:

Projekt-Nr: 3170117


Datum: 08.03.2018

Maßstab: 1 : 100

Bearbeiter: MKa

GWM 16 A


m u. GOK (176,09 m NHN)

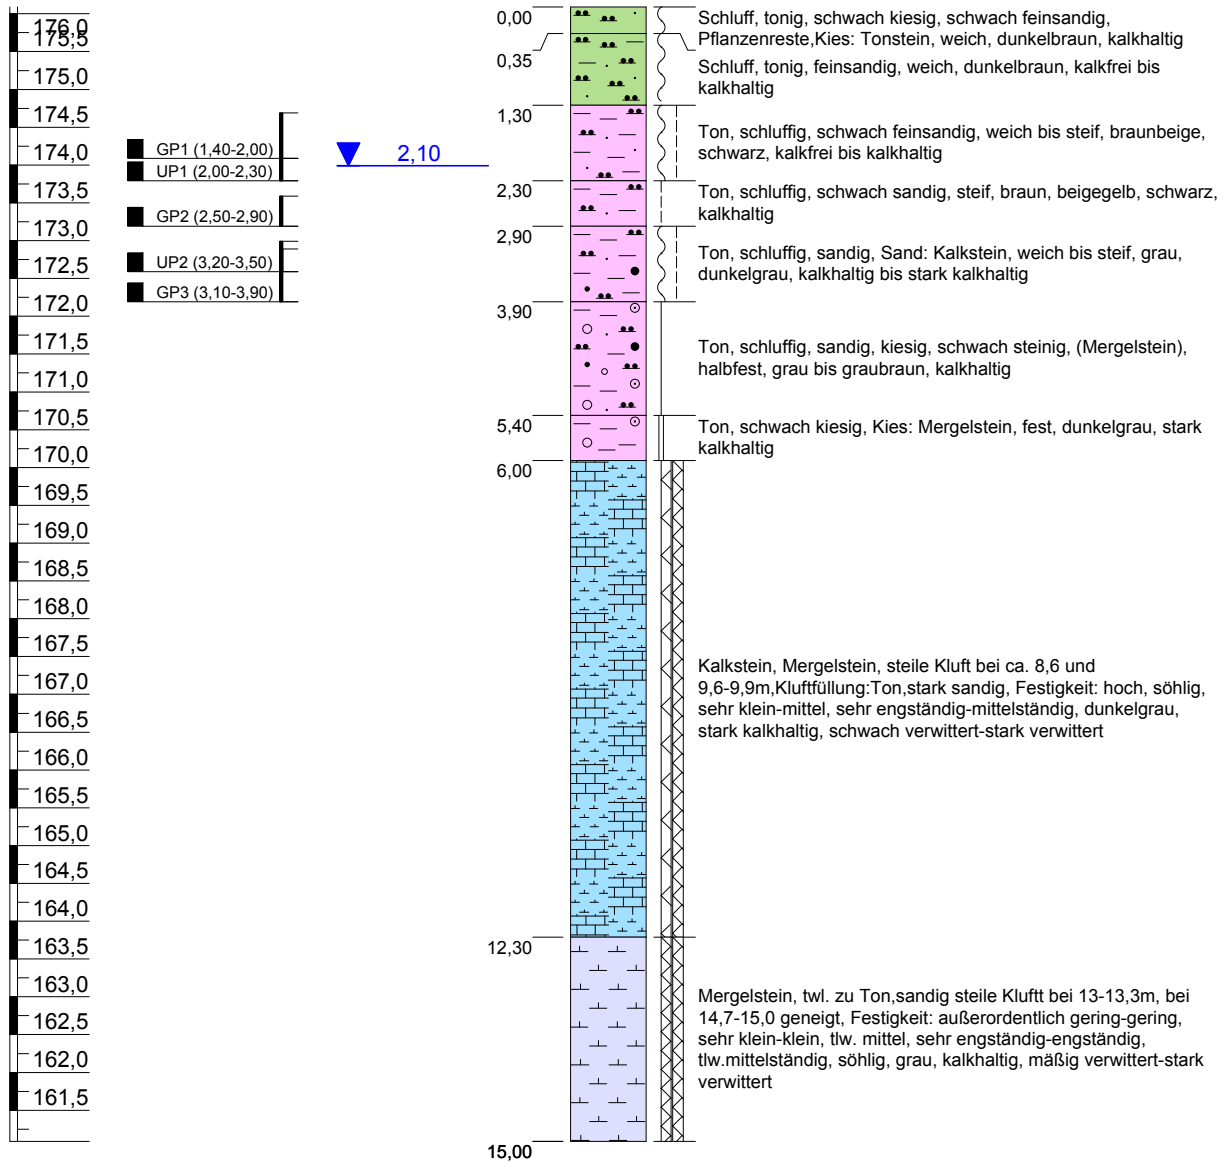

Vertikalmaßstab: 1:100


Blatt 1 von 1

ARCADIS Deutschland GmbH - WMC.GLO



Projekt: 380-kV-Leitung Wahle-Mecklar Teilabschnitt C		
Auftraggeber: TenneT TSO GmbH		
Bohrung: GWM 16 A	Rechtswert: 32560858	
Bohrfirma: BOG Bohr- und Umwelttechnik GmbH	Hochwert: 5708145	
Datum: 06.02.2018	Ansatzhöhe: 176,09	
Erfassung: 05.02.2018	Bearbeiter: hoe	Endtiefe: 15,00m

Ausbau BK 16A

NHN+m

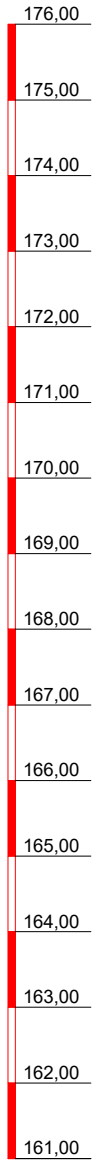

2,10 GW
 v. Ausb. 6.2.18
 2,10 GW
 n. Ausb. 6.2.18

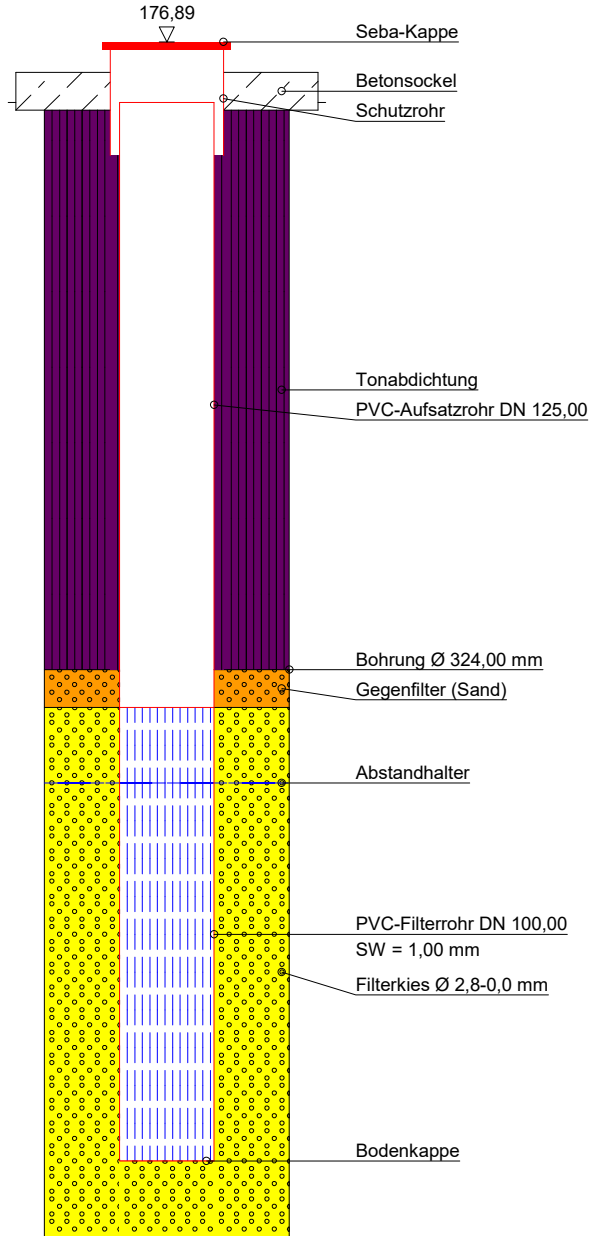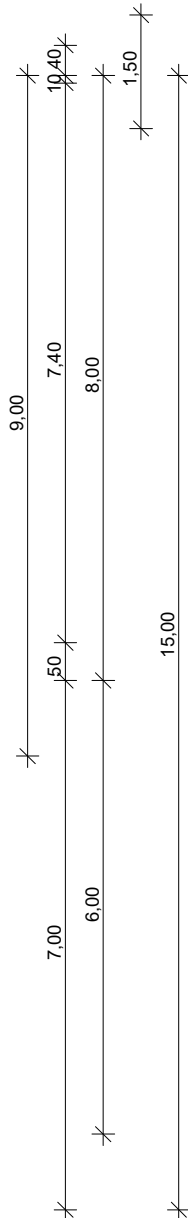

BOG Bohr- und
 Umwelttechnik GmbH
 Eselsteig 17
 07586 Caaschwitz
 Tel.: 03 66 05 / 20 75 70
 Fax: 03 66 05 / 20 75 79

Bauvorhaben:
 Wahle - Mecklar
 Abschnitt C

Planbezeichnung:
 Pegelausbau

Anlage-Nr:

Projekt-Nr: 3170117


Datum: 08.03.2018

Maßstab: 1 : 100

Bearbeiter: MKa

GWM 16 B


m u. GOK (175,98 m NHN)

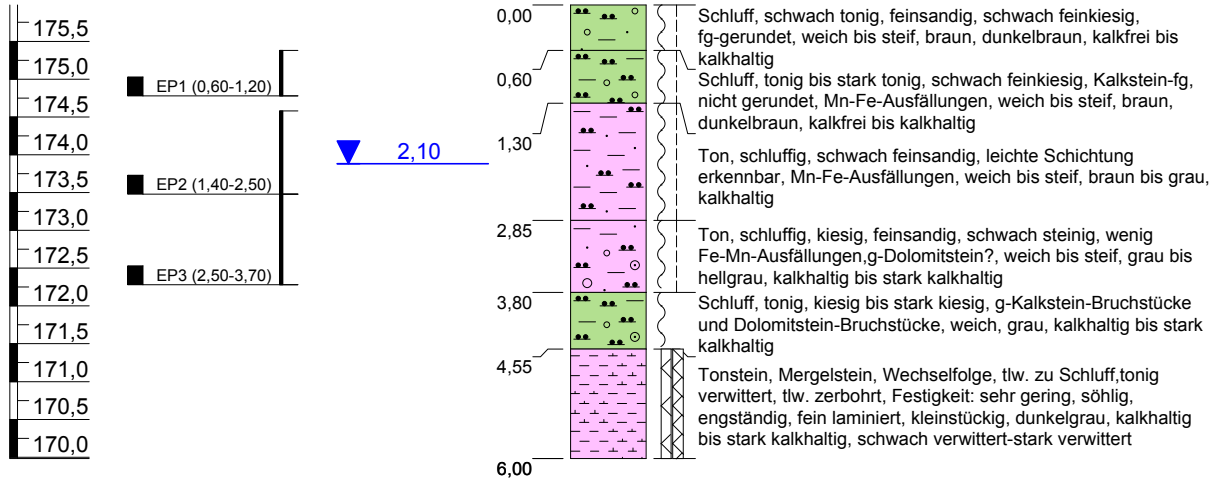

Vertikalmaßstab: 1:100


Blatt 1 von 1

ARCADIS Deutschland GmbH - WMC.GLO



Projekt: 380-kV-Leitung Wahle-Mecklar Teilabschnitt C			
Auftraggeber: TenneT TSO GmbH			
Bohrung:	GWM 16 B		Rechtswert: 32560861
Bohrfirma:	BOG Bohr- und Umwelttechnik GmbH		Hochwert: 5708146
Datum:	07.02.2018		Ansatzhöhe: 175,98
Erfassung:	09.04.2018	Bearbeiter: hoe	Endtiefe: 6,00m

Ausbau BK 16B

NHN+m

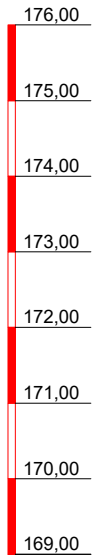

2,10 GW
 v. Ausb. 7.2.18
 2,10 GW
 n. Ausb. 7.2.18

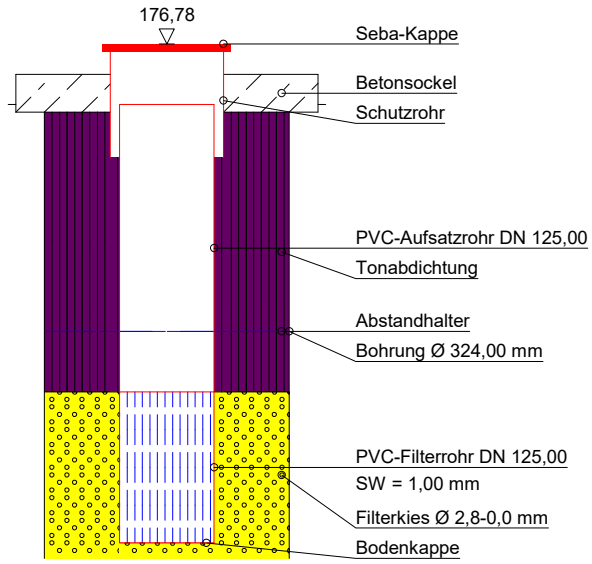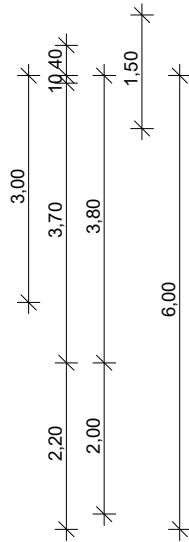

BOG Bohr- und
Umwelttechnik GmbH
Eselsteig 17
07586 Caaschwitz
Tel.: 03 66 05 / 20 75 70
Fax: 03 66 05 / 20 75 79

Bauvorhaben:
Wahle - Mecklar
Abschnitt C

Planbezeichnung:
Pegelausbau

Anlage-Nr:

Projekt-Nr: 3170117

Datum: 08.03.2018

Maßstab: 1 : 100

Bearbeiter: MKa