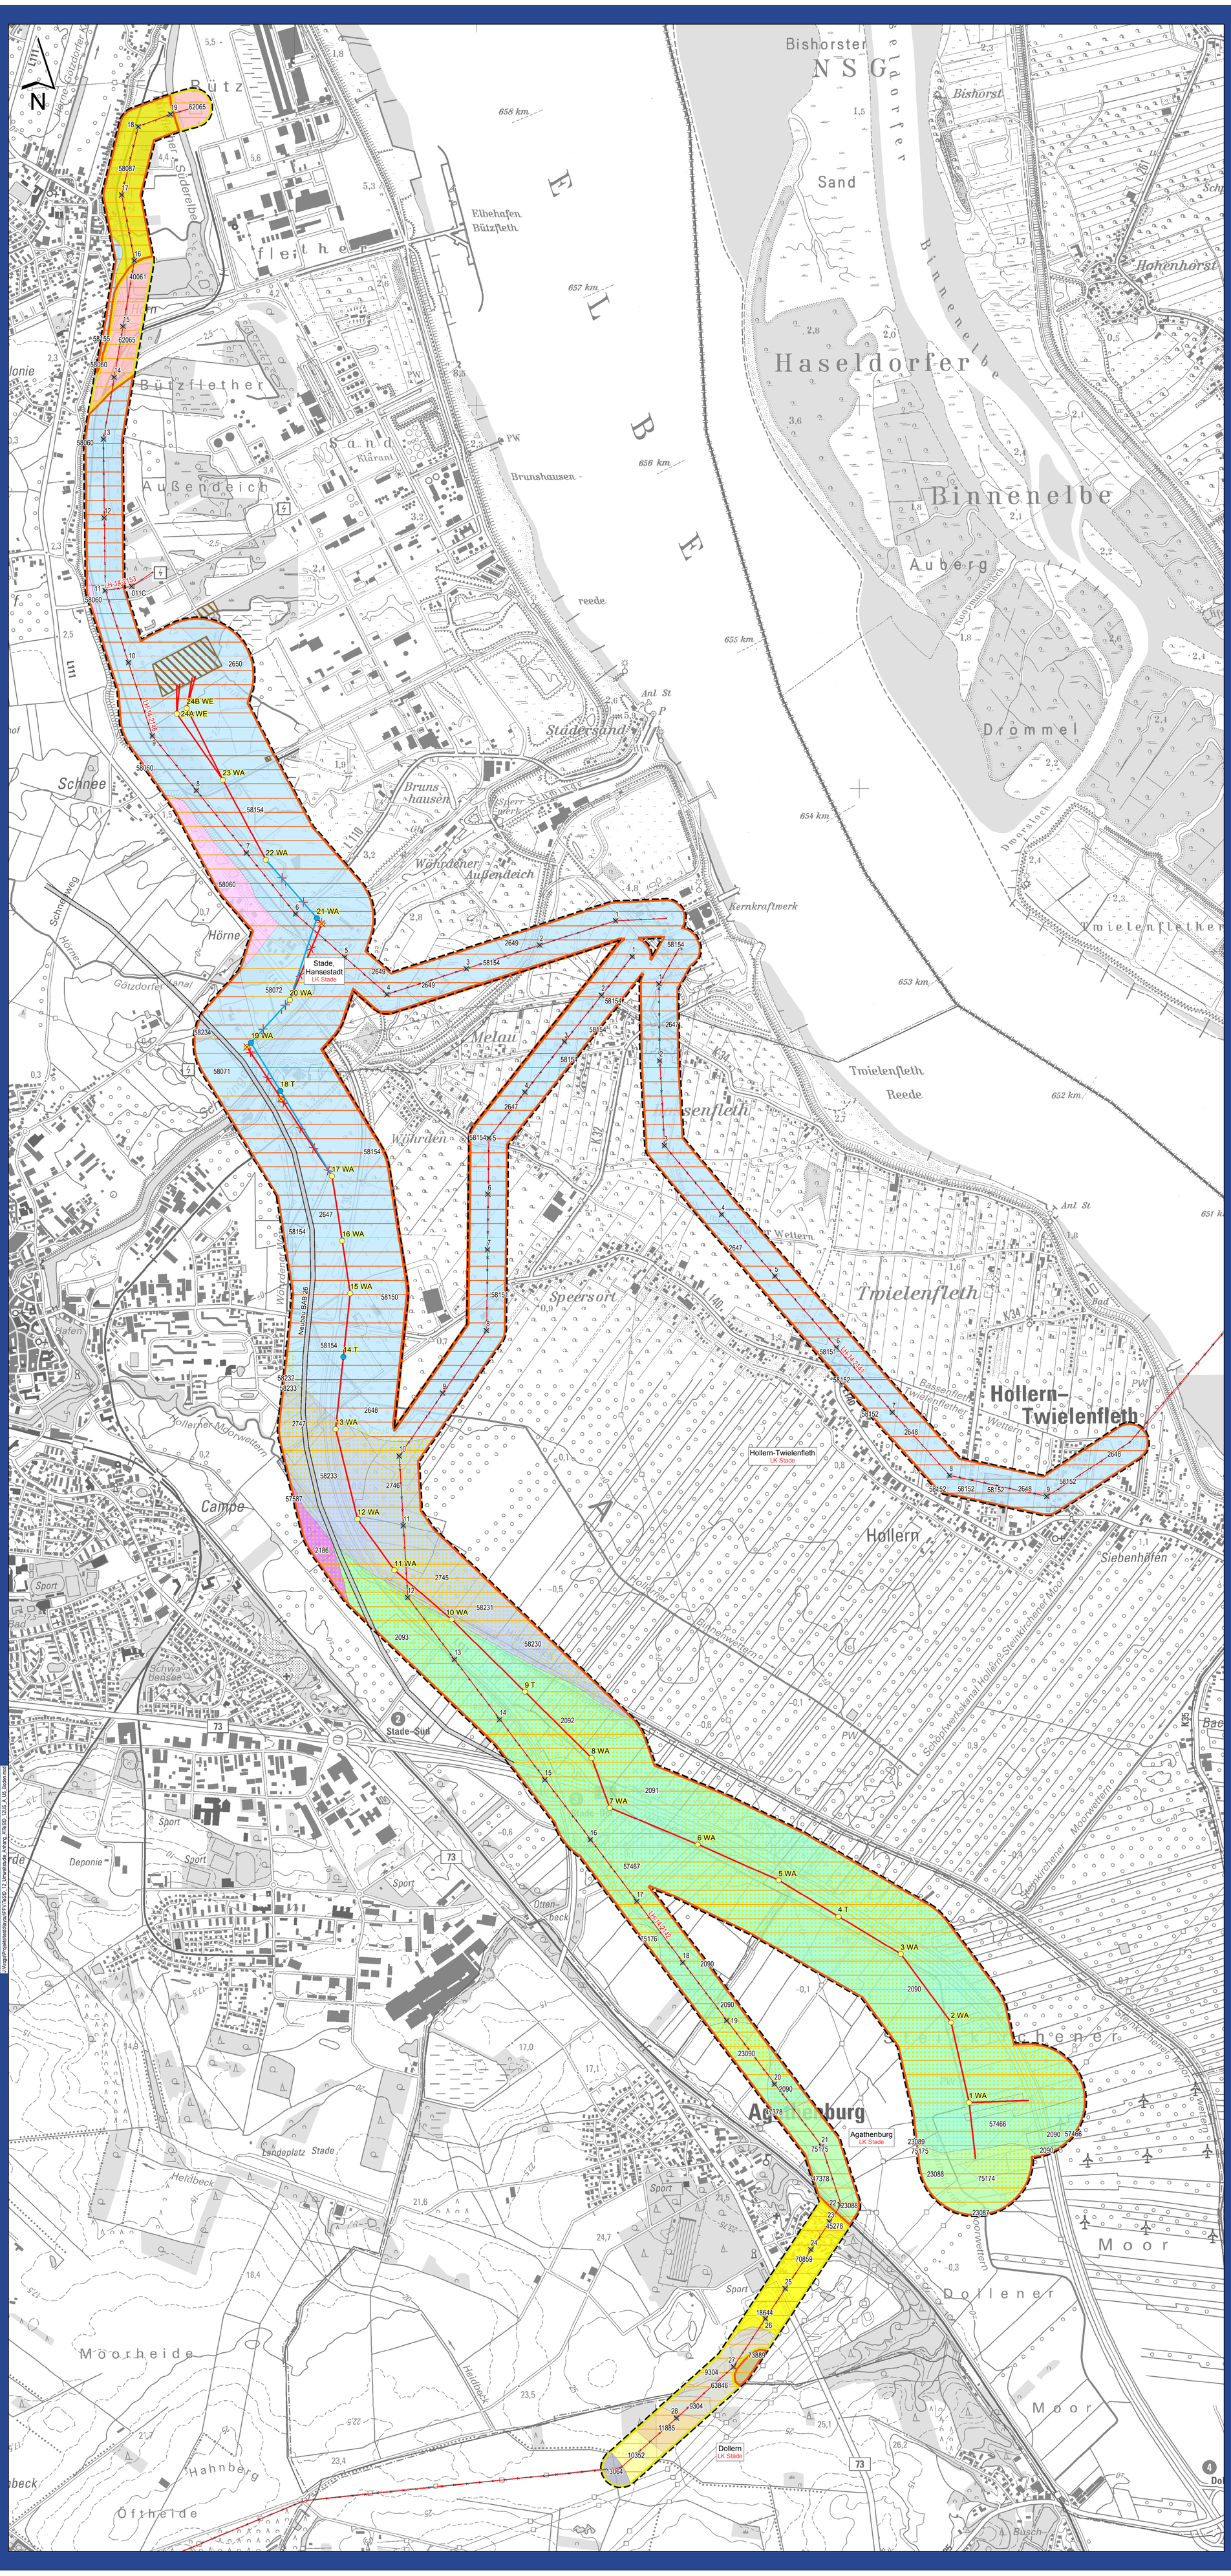

- Maststandorte (Planung)
- Achse Freileitung (Planung)
- Maststandort (Rückbau)
- Achse Freileitung (Rückbau)
- Umspannwerk Stade_West (Planung)
- Untersuchungsraum
- Gemeindegrenze

Planänderung Blau

- Maststandorte (Änderung Deckblatt)
- Technische Planung (Änderung Deckblatt)
- Entfällt (Änderung Deckblatt)

Schutzgut Boden

die einzelnen Bodeneinheiten sind mit ihrer Flächennummer (FL_NR) beschriftet - Quelle: NIBIS, LBEG 2015

- Dwogmarsch
- Erd-Hochmoor
- Erd-Niedermoor
- Gley-Regosol
- Kalkmarsch
- Kleimarsch
- Kleimarsch unterlagert von Niedermoor
- Niedermoor mit Kleimarschauflage
- Organomarsch
- Podsol-Braunerde
- Pseudogley
- Pseudogley-Braunerde
- Pseudogley-Podsol
- Pseudogley; podsoliert

- Vorkommen sulfatsaurer Sedimente

Empfindlichkeit Verdichtung

Quelle: NIBIS, LBEG / LANGE GbR 2015

- hoch
- mittel
- gering

Empfindlichkeit Wertigkeit

Quelle: NIBIS, LBEG / LANGE GbR 2015

- hoch
- mittel
- gering

Deckblatt

- Maststandorte (Änderung Deckblatt)
- Maststandorte (Planung)

TenneT Taking power further

380-kV-Leitung Stade – Landesbergen Abschnitt Stade – Sottrum Teilabschnitt Raum Stade, LH-14-3110

Deckblatt

Umweltstudie
Anlage 12, Anhang A
Plananlage U-5
Schutzgut Boden
- Bestand und Empfindlichkeit

Planfeststellungsunterlage

Aufgestellt
Bayreuth, 13.12.2017

Ingenieur- und Planungsbüro LANGE GbR
Carl-Paschken-Str. 12 · 47441 Moers
Tel.: 02841 / 7905-0 · Fax: 02841 / 7905-55
info@langegbr.de · www.langegbr.de
Dipl.-Ing. Wolfgang Kerstan · Dipl.-Ing. Gregor Stanislowski

Maßstab: 1: 10.000
Einheit:

	Datum	Name
Bearb.	11.12.2017	Wallusch
Gepr.	11.12.2017	Moschner
Zustand		
Org.-Einheit NAL		

TenneT Taking power further

Zust.	Änderung	Datum	Name
A	Deckblatt		Wal

Blatt 1/1

Satzungsgemäß ausgelegen in der Zeit
vom
bis

Zeit und Ort der Auslegung sind vor der Auslegung ortsüblich bekannt gemacht worden

Gemeinde:

Dienstsiegel/ Unterschrift

Planfeststellungsbehörde

J:\Arcgis\Projekte\stade\vorl\FCV\BSD_12_Umweltstudie_Anhang_A\BSD_12\6_A_U5_Boden.mxd