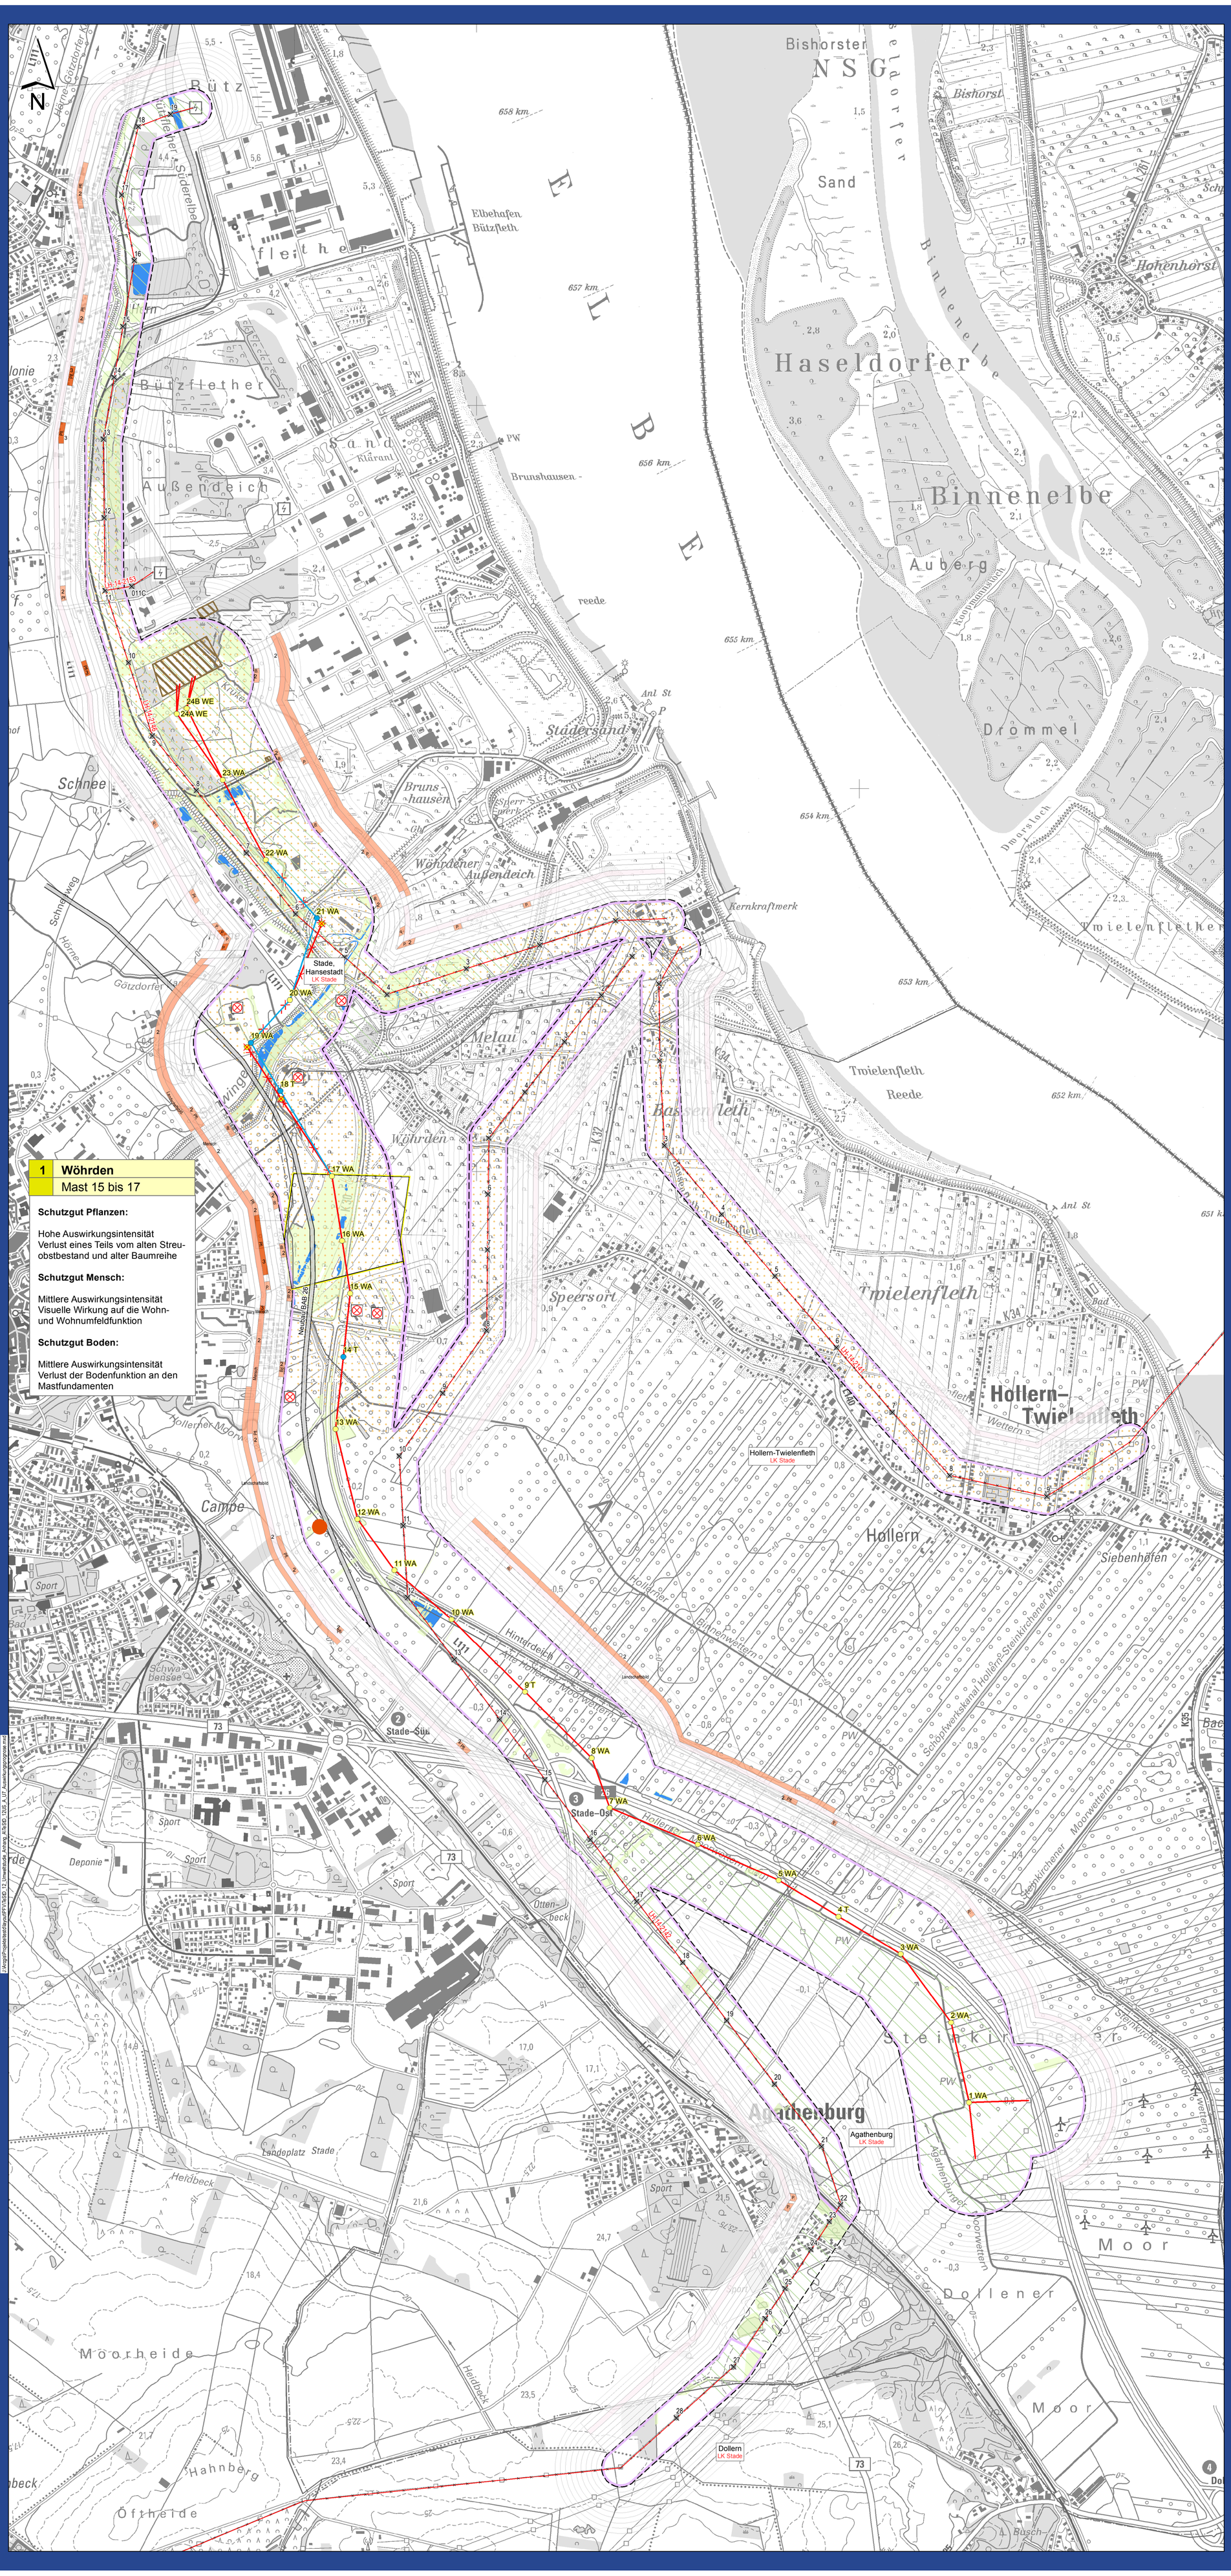

1	Wöhrden
	Mast 15 bis 17

Schutzgut Pflanzen:

Hohe Auswirkungsintensität
Verlust eines Teils vom alten Streuobstbestand und alter Baumreihe

Schutzgut Mensch:

Mittlere Auswirkungsintensität
Visuelle Wirkung auf die Wohn- und Wohnumfeldfunktion

Schutzgut Boden:

Mittlere Auswirkungsintensität
Verlust der Bodenfunktion an den Mastfundamenten

- Maststandorte (Planung)
- Achse Freileitung (Planung)
- Maststandort (Rückbau)
- Achse Freileitung (Rückbau)
- Umspannwerk Stade_West (Planung)
- Untersuchungsraum
- Gemeindegrenze

Planänderung Blau

- Maststandorte (Änderung Deckblatt)
- Technische Planung (Änderung Deckblatt)
- Entfällt (Änderung Deckblatt)

Landschaftsbild

- hoch Empfindlichkeit gegenüber Zerschneidung

Mensch

- hohe Empfindlichkeiten gegenüber Raumanspruch der Leitung und Masten

Tiere und biologische Vielfalt

- hohe Empfindlichkeit gegenüber Habitatverlust

Pflanzen und biologische Vielfalt

- hohe Empfindlichkeit gegenüber Verlust

Boden

- hohe Empfindlichkeit gegenüber Flächenverlust

Wasser

- hoche Empfindlichkeit gegenüber Minderung der Strukturvielfalt

Grundwasser

- hohe Empfindlichkeit gegenüber Verschmutzung

Entscheidungserhebliche Umweltauswirkungen auf die Schutzgüter unter Berücksichtigung von geeigneten Vermeidungs- und Minimierungsmaßnahmen

Boden
Grundwasser
Fließgewässer
Tiere
Pflanzen
Mensch
Landschaftsbild

Trassenbezogene Darstellung der Auswirkungsintensität

hohe / mittlere Auswirkungsintensität

Konfliktbereiche

TenneT Taking power further

380-kV-Leitung Stade – Landesbergen Abschnitt Stade – Sottrum Teilabschnitt Raum Stade, LH-14-3110

Deckblatt

Umweltstudie
Anlage 12, Anhang A
Plananlage U-7
Auswirkungsprognose

Planfeststellungsunterlage

Aufgestellt
Bayreuth, 13.12.2017

Ingenieur- und Planungsbüro LANGE GbR
Carl-Paschen-Str. 12 · 14641 Nauen
Tel.: 03641 / 790-0 · Fax: 03641 / 790-55
info@langegbr.de · www.langegbr.de
Dipl.-Ing. Wolfgang Kersten · Dipl.-Ing. Gregor Stanislowski

Maßstab: 1: 10.000
Einheit:

	Datum	Name
Bearb.	11.12.2017	Wallusch
Gepr.	11.12.2017	Finke
Zustand		
Org.-Einheit NAL		

Zust.	Änderung	Datum	Name
A	Deckblatt		Wal

Blatt 1/1

Satzungsgemäß ausgelegen in der Zeit
vom
bis

Zeit und Ort der Auslegung sind vor der Auslegung ortsüblich bekannt gemacht worden

Gemeinde:

Dienstsiegel/ Unterschrift

Planfeststellungsbehörde