

Abkürzungen für Baumarten

Er	= Erle	Li	= Linde
B	= Birke	Pa	= Pappel
Es	= Esche	Ta	= Tanne
F	= Fichte	We	= Weide
K	= Kiefer		
KLi	= Kopflinde		

"0,2" = Stammdurchmesser in 1,0m Höhe

**Legende**

	geplante Deichkrone		Bauwerksnummer
	geplante Deichböschung (Auftrag)		Absperrpfosten
	Betonfahrbahn		Baum entfällt
	Asphalt		Baustelleneinrichtungsfläche
	Schotterrassen	<b>vorhandene Leitungen</b>	
	Bankett		Telekom Leitung
	Graben		Strom - Niedersp.
	Betondurchlass		Regenwasserleitung

Grundplan hergestellt:

INGENIEURBÜRO RAUCHENBERGER GmbH	Aufnahme:	20.04.2015	Zeichen	Bra
	bearbeitet:	20.04.2015		Bra
	gezeichnet:	19.05.2015		Prz
	Kataster:	2003		Bra
	Feldvergleich:	20.04.2015		Bra


Höhen beziehen sich auf NN - Koordinatensystem UTM

Inhalt der Änderungsanträge 1-3 eingearbeitet.	09.01.2020	B. Schröder	Gö/Ba
geändert / ergänzt	Datum	Bearbeiter/in	Gezeichnet

**Jeetzeldeichverband**  
 Abschießende Fassung des Antrages auf Planfeststellung zur Erhöhung und Verstärkung des vorhandenen Deiches zwischen Elbe-km 519,80 und 521,95 (HWSW Wussegel - HWSW Hitzacker) vom 11.07.2018, Stand Dezember 2019

**Lageplan**  
 Maßstab 1 : 1.000

Aufgestellt: Lüneburg, 28. Mai 2018	Datum	Unterschrift
	Mai 2018	
Niedersächsischer Landesbetrieb für Wasserwirtschaft, Küsten- und Naturschutz - Betriebsstelle Lüneburg -	Anfertigung der Zeichnung	Mai 2018

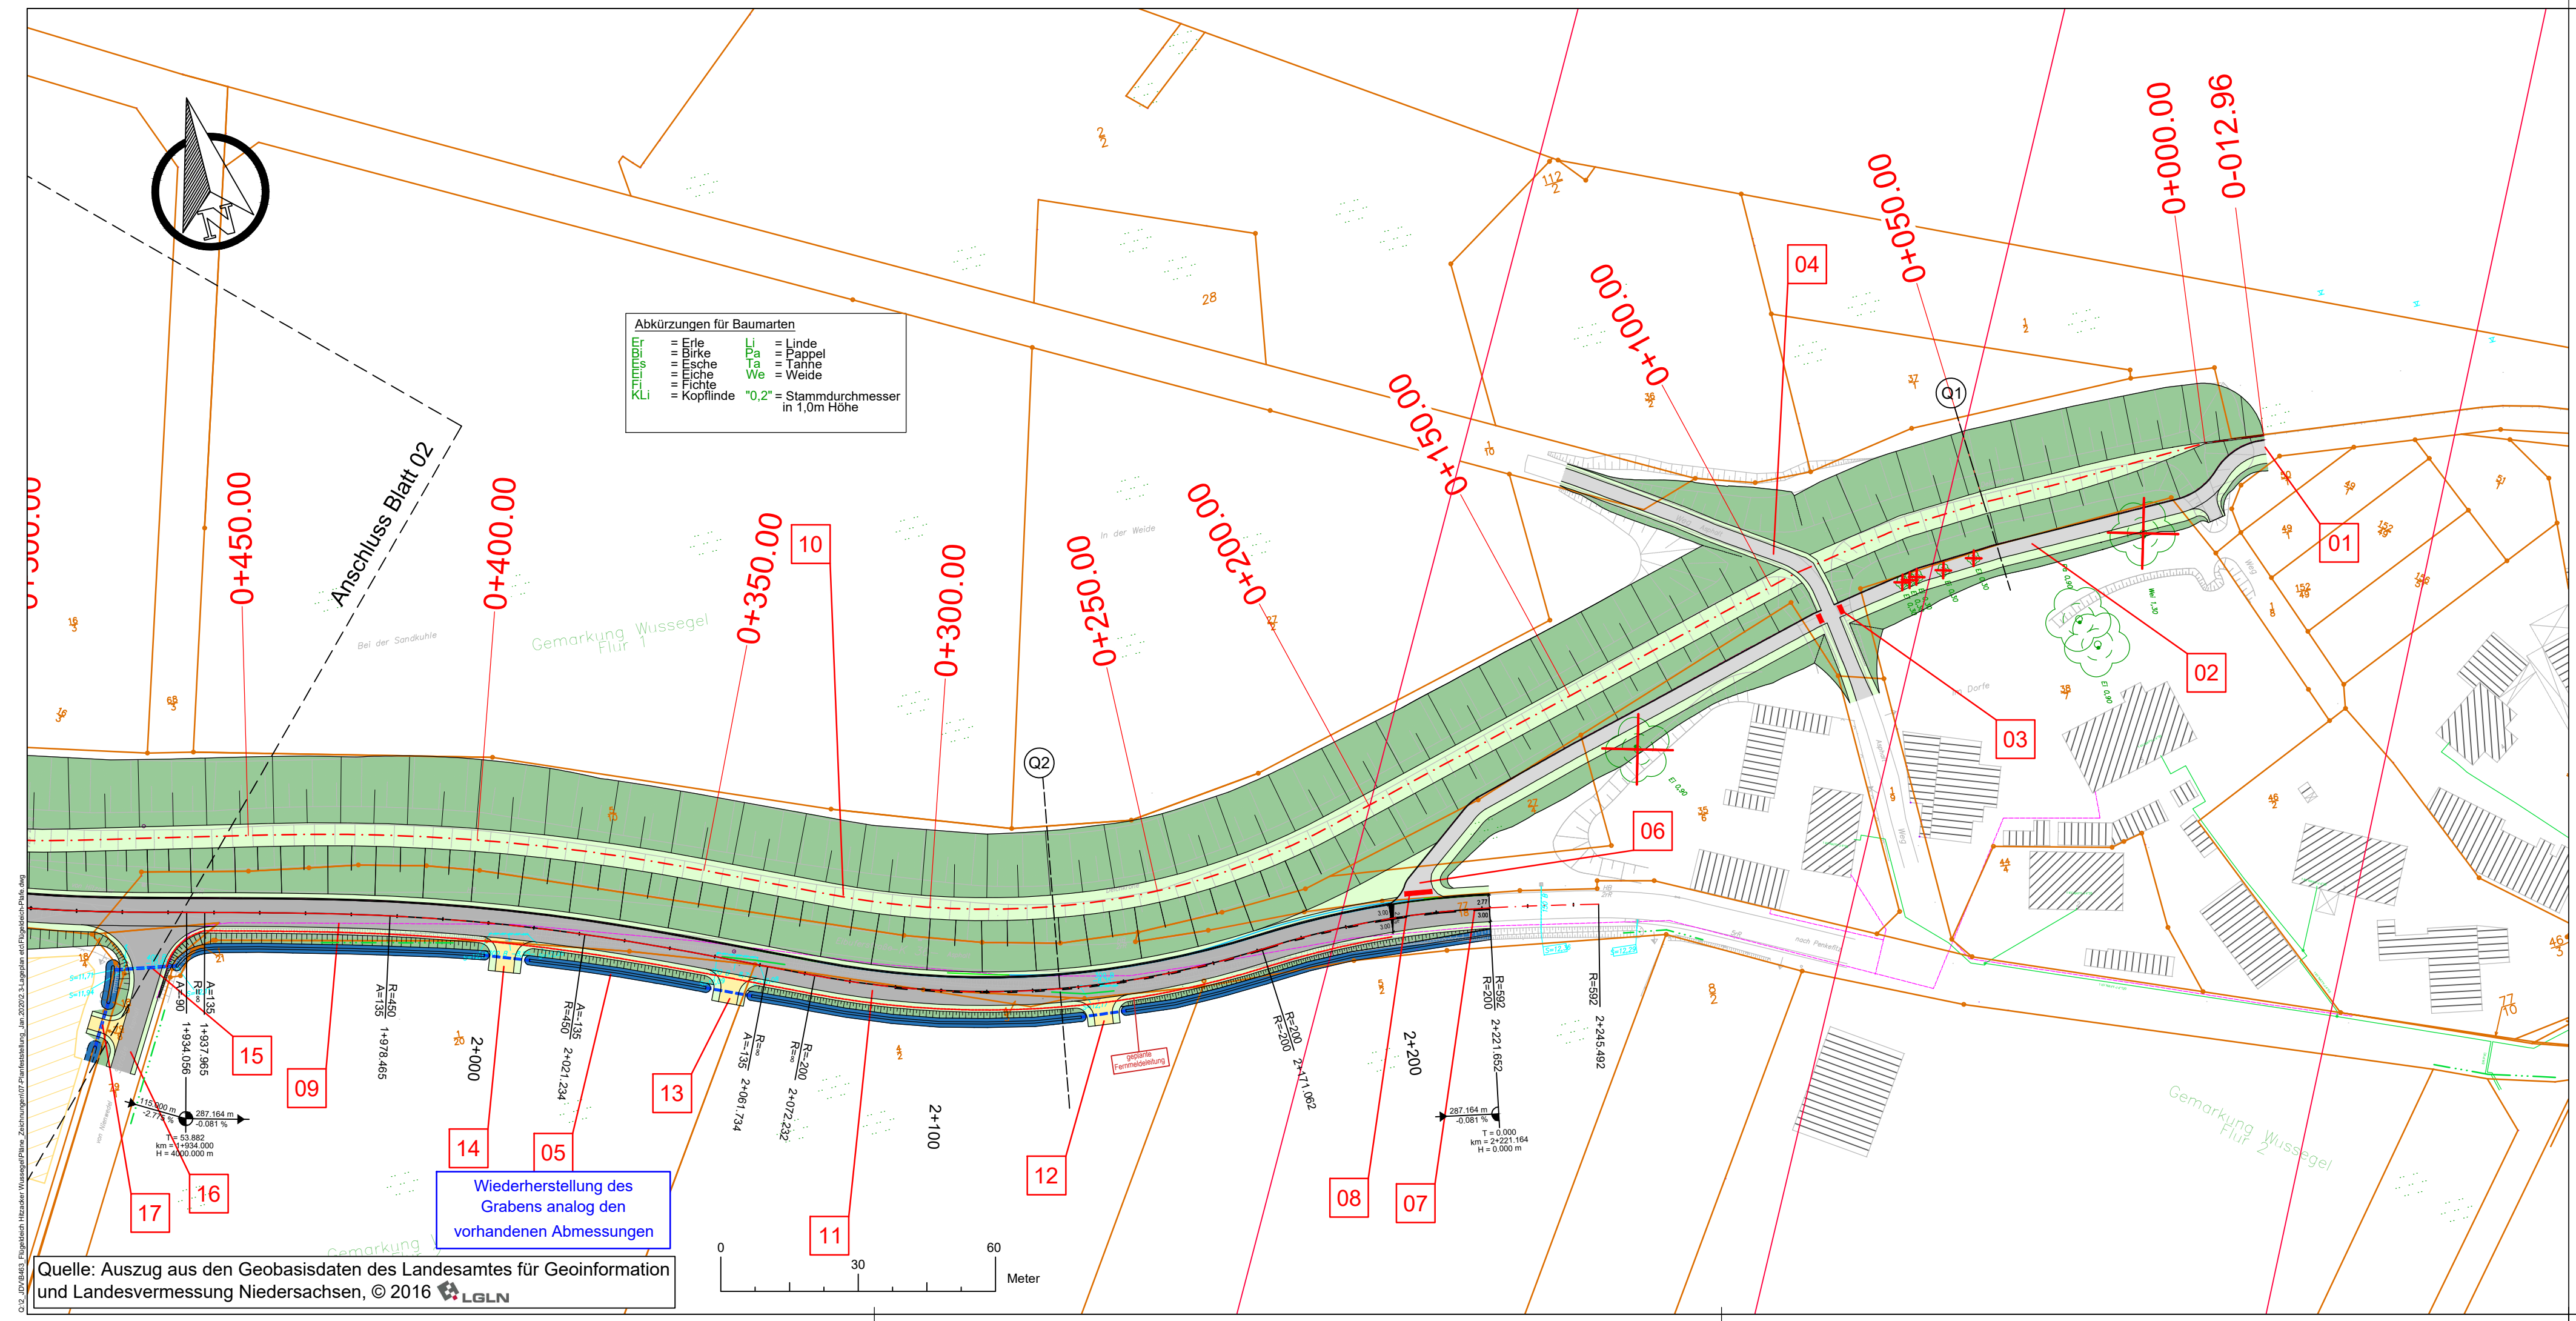

Quelle: Auszug aus den Geobasisdaten des Landesamtes für Geoinformation und Landesvermessung Niedersachsen, © 2016 LGLN