


Querprofile Retentionsraum

ACHSE 4 VON STAT. 4+050.000 BIS STAT. 4+175.000 M 1 : 100

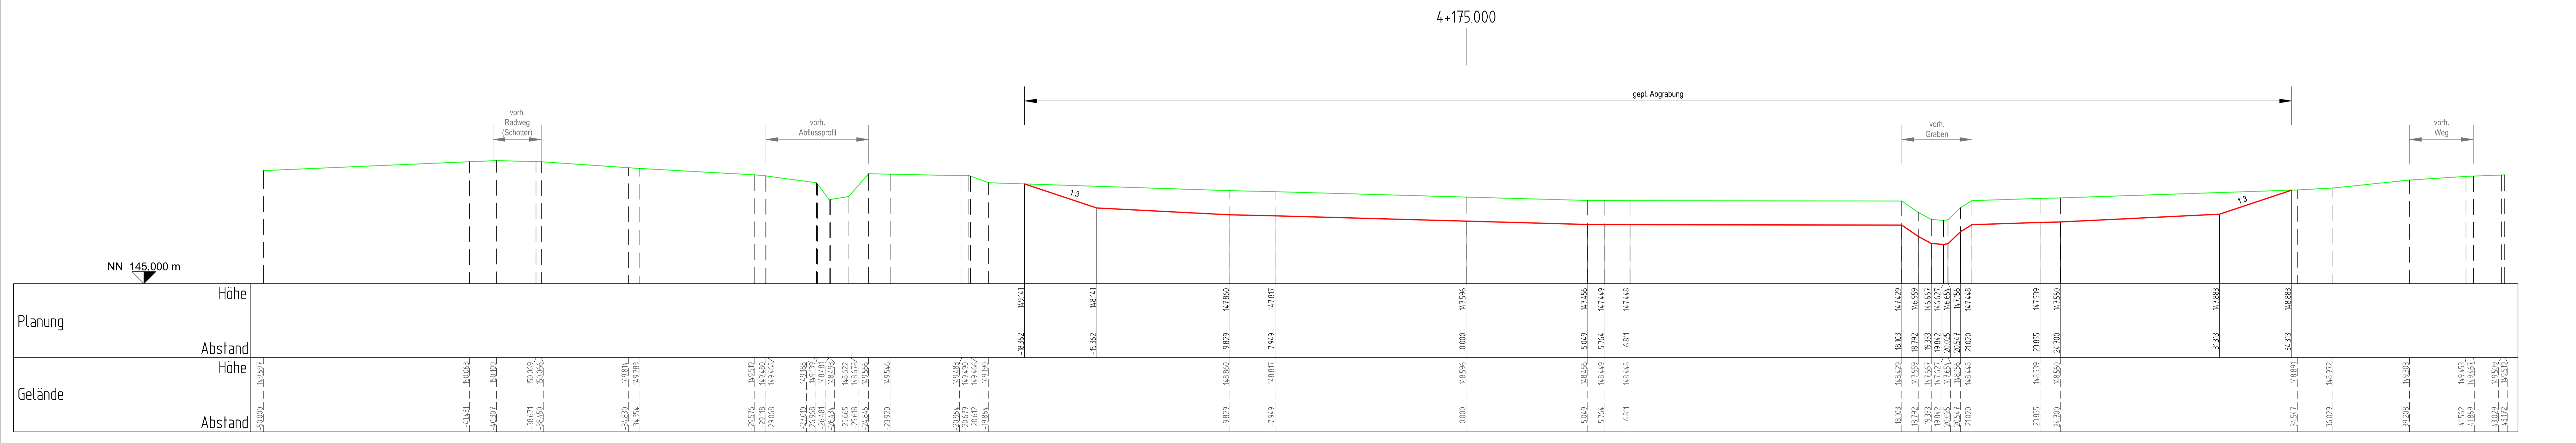

Legende:
— Gelände
— Planung Retentionsraum

AUSFERTIGUNG

Baunr/Antragsteller:
STADT GÖTTINGEN
 FACHBEREICH 66

..... GÖTTINGEN, den

Verfasser:
 Rüdiger, den

Ingenieure
RÜCKHALTE & PARTNER
 Göttingerstr. 7 • 37124 Rüdiger • Tel (0551) 50068-0 • Fax (0551) 50068-68

Projekt:
**RÜCKHALTEBECKEN UND
 GEWÄSSERENTWICKLUNG ELLIEHÄUSER BACH UND
 ÜBERFLUTUNGSSCHUTZ SCIENCE PARK**
 - PLANFESTSTELLUNG -

Planmaß:
QUERPROFILE RETENTIONSRAUM
 VON STAT. 4+050.000
 BIS STAT. 4+175.000

Maßstab: 1:100
 Format: 132 x 45
 Anlage: C6
 Blatt: 1

Bearbeitet/Datum: sie/Heus 2018-03-08

Dokument: 1621reg04

Sonstiges: GEB-Projekt.