




### Schnitt B-B

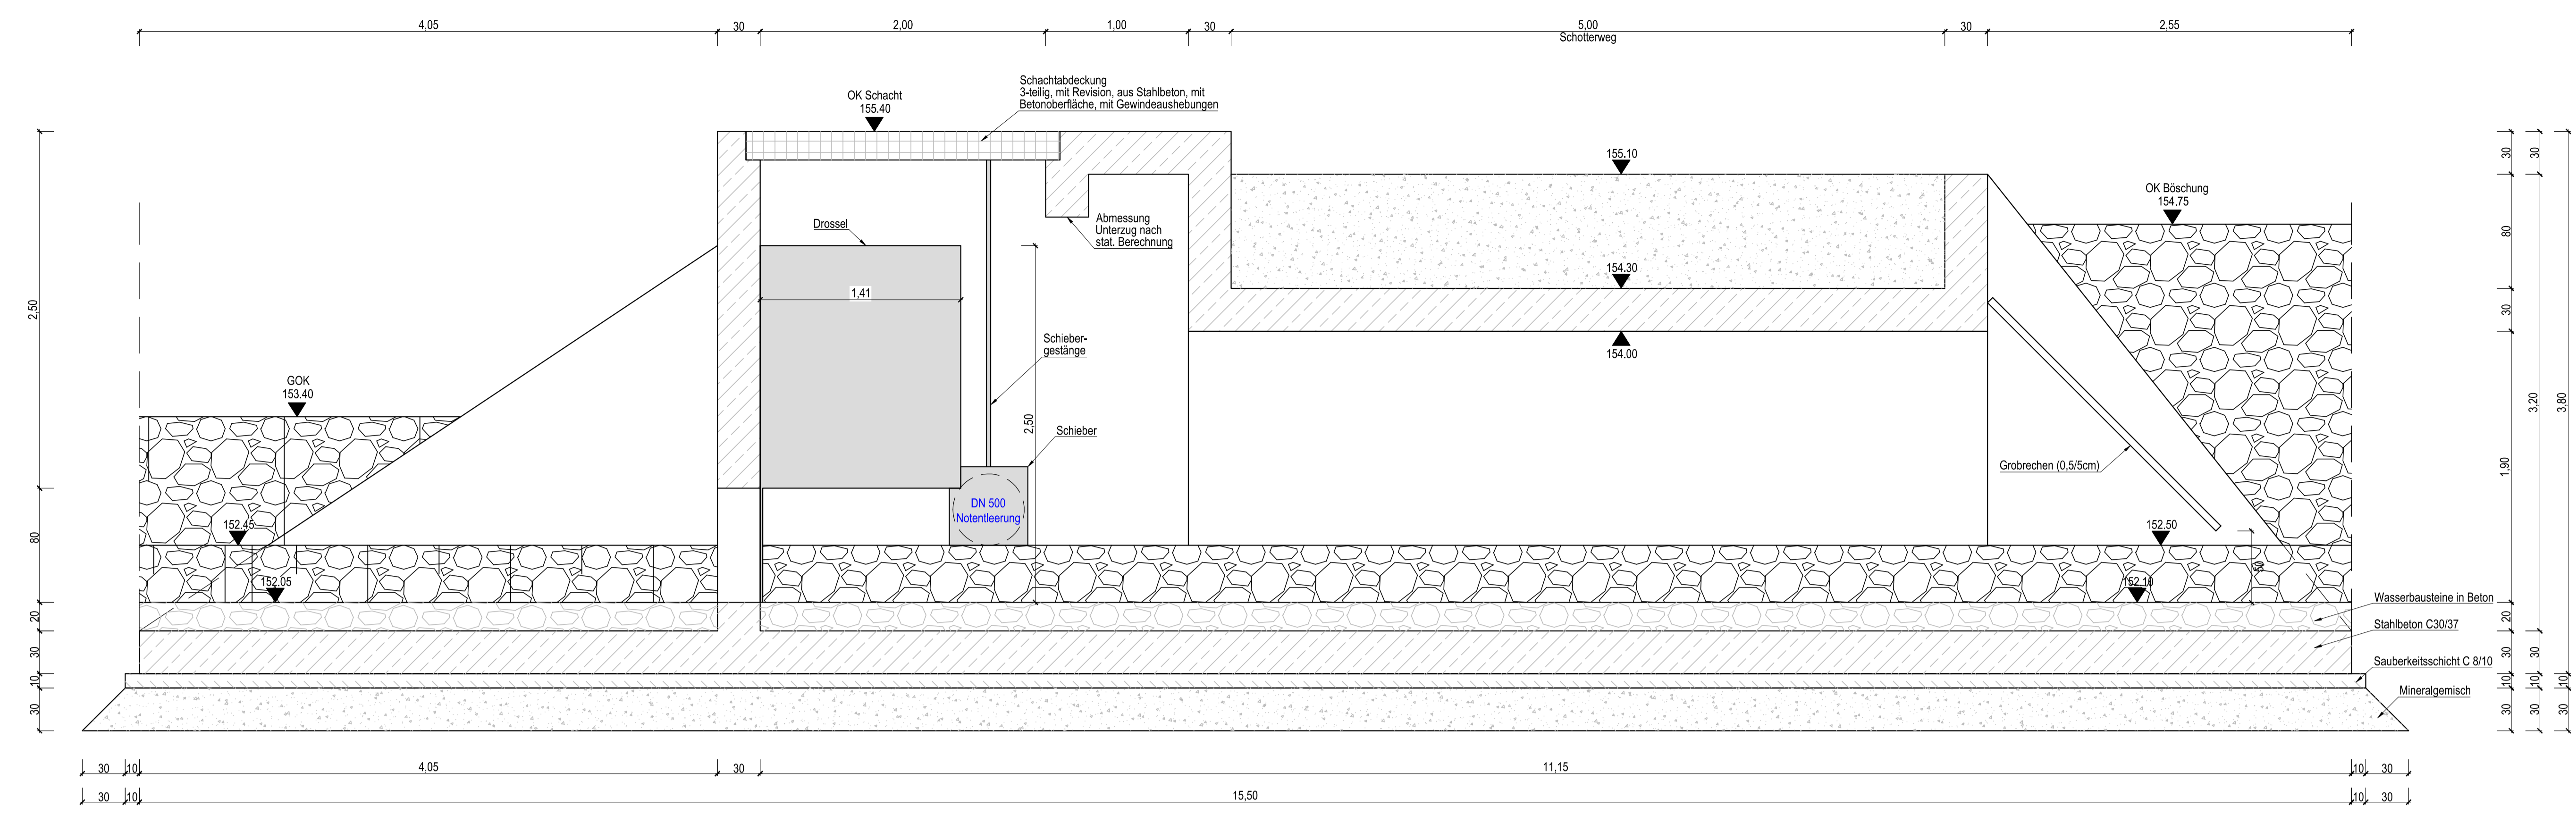


### Schnitt A-A

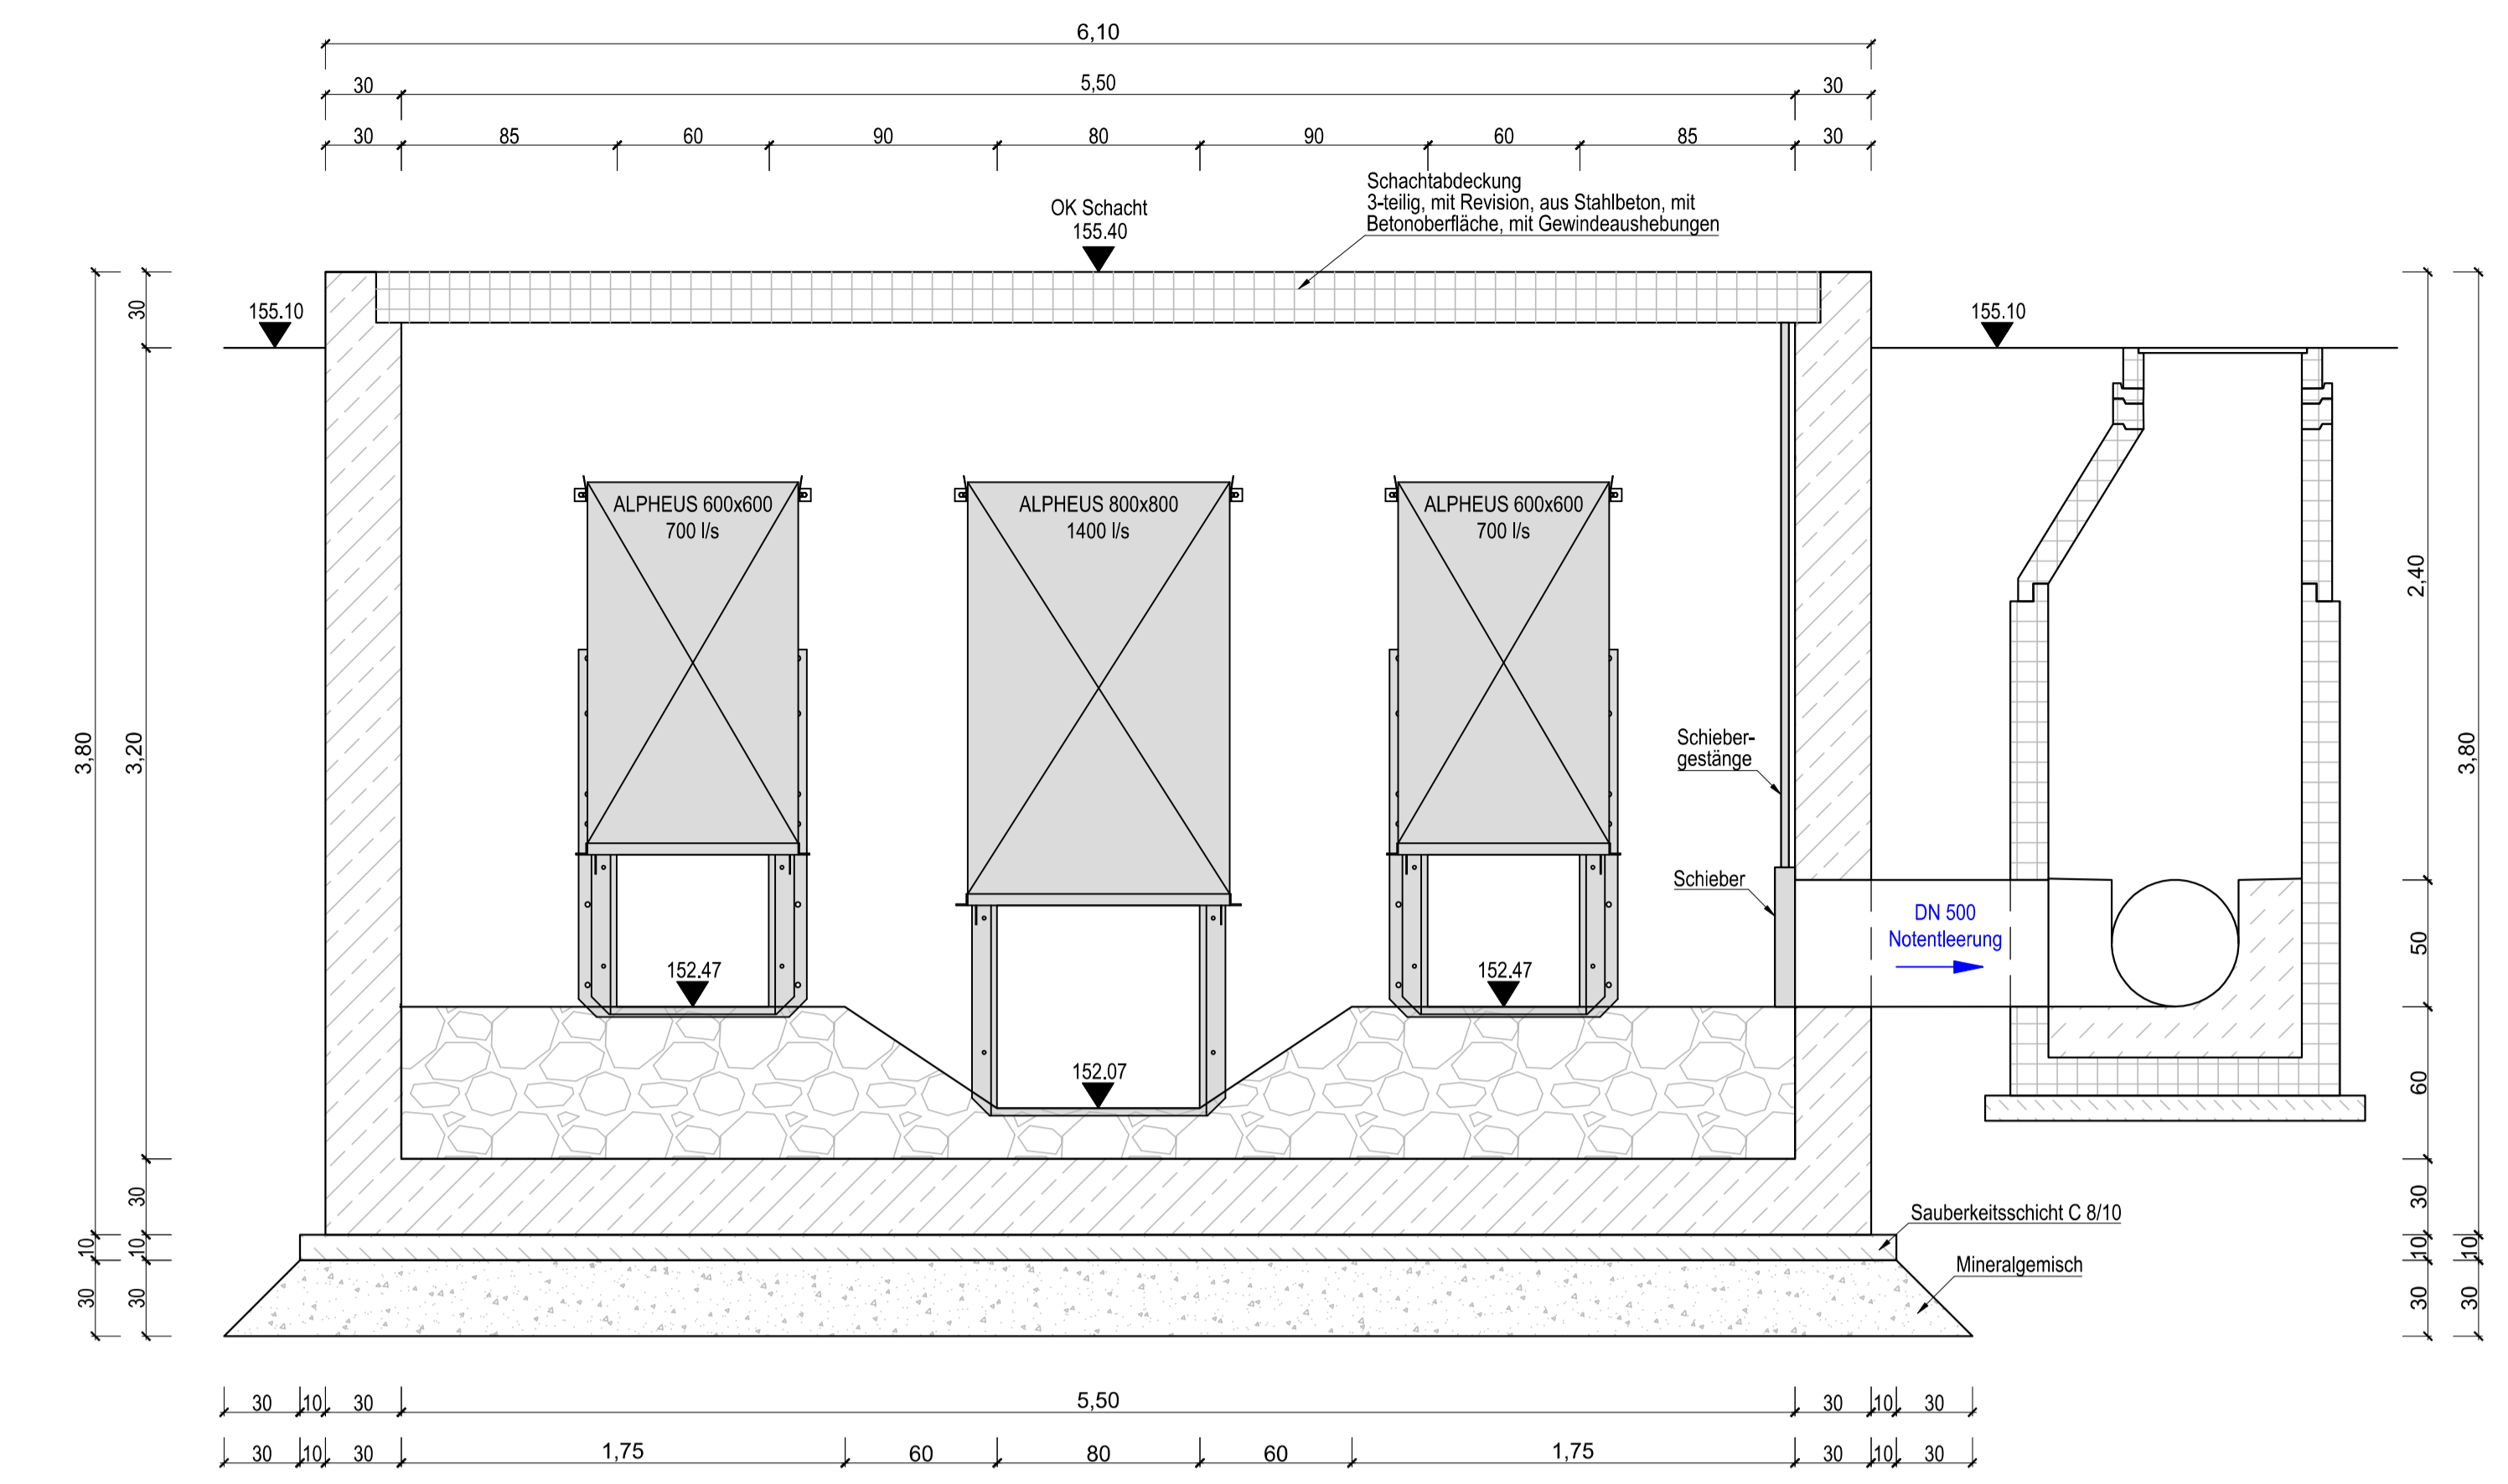

### Grundriss

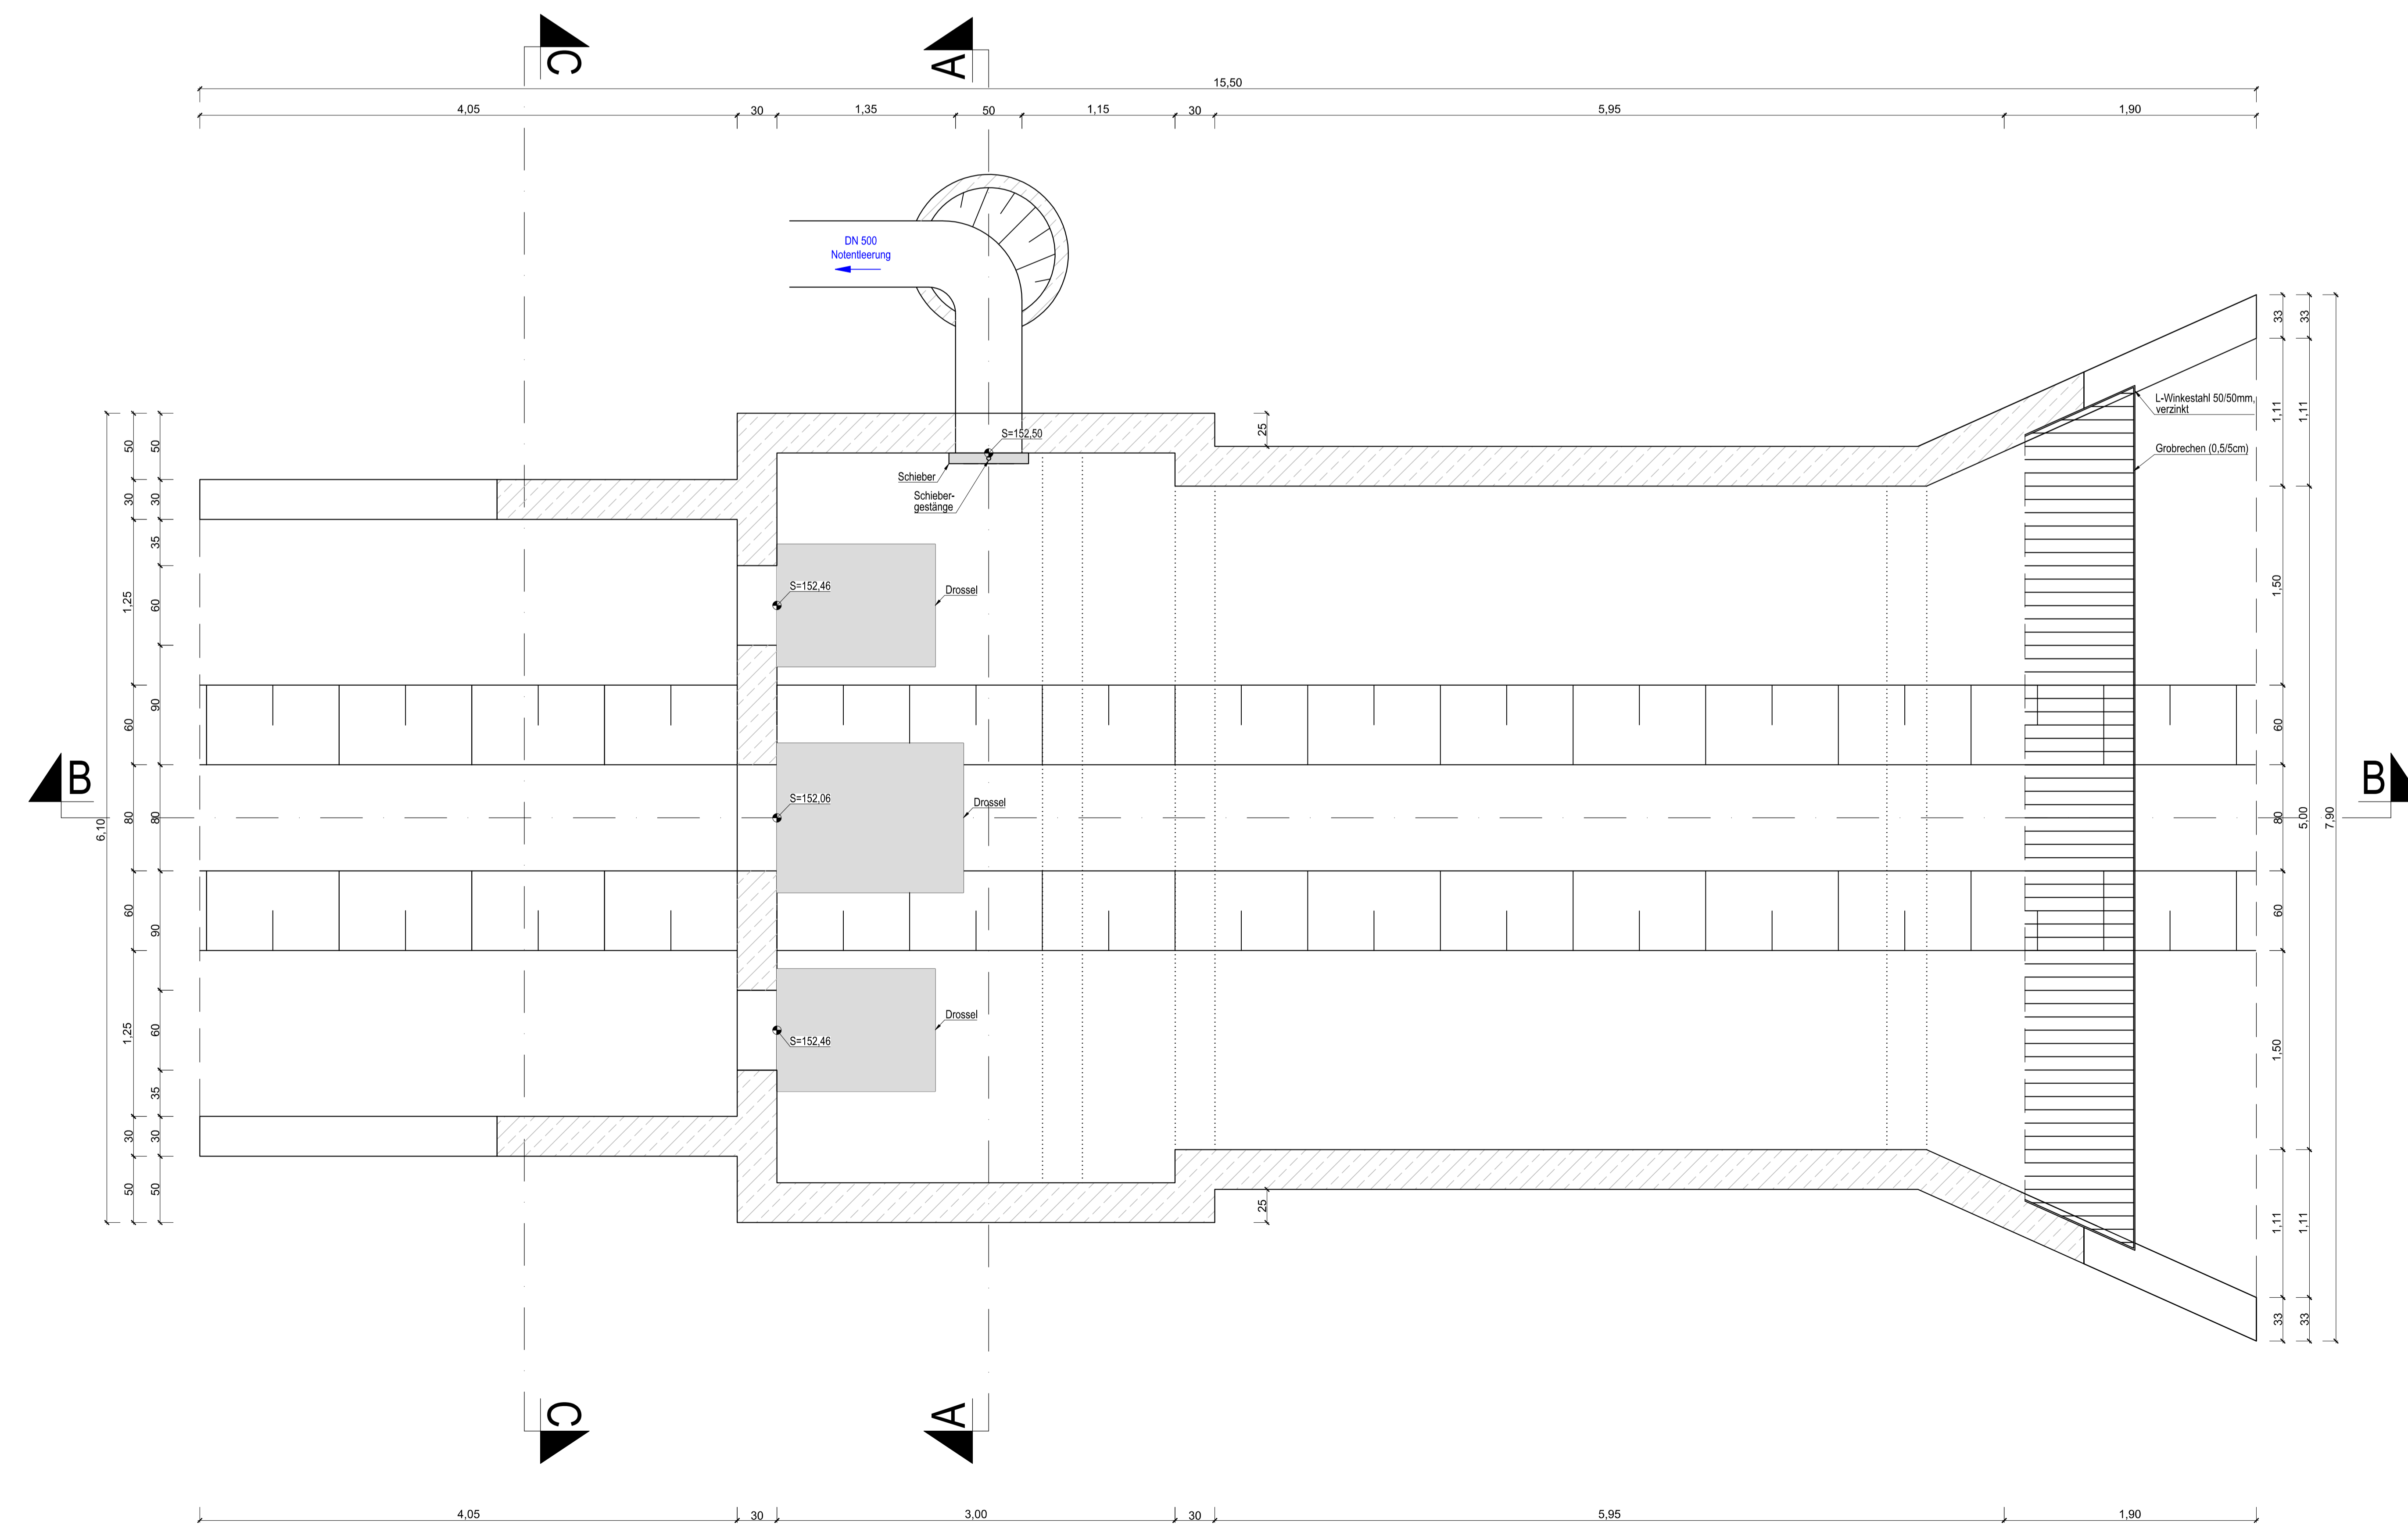

### Schnitt C-C

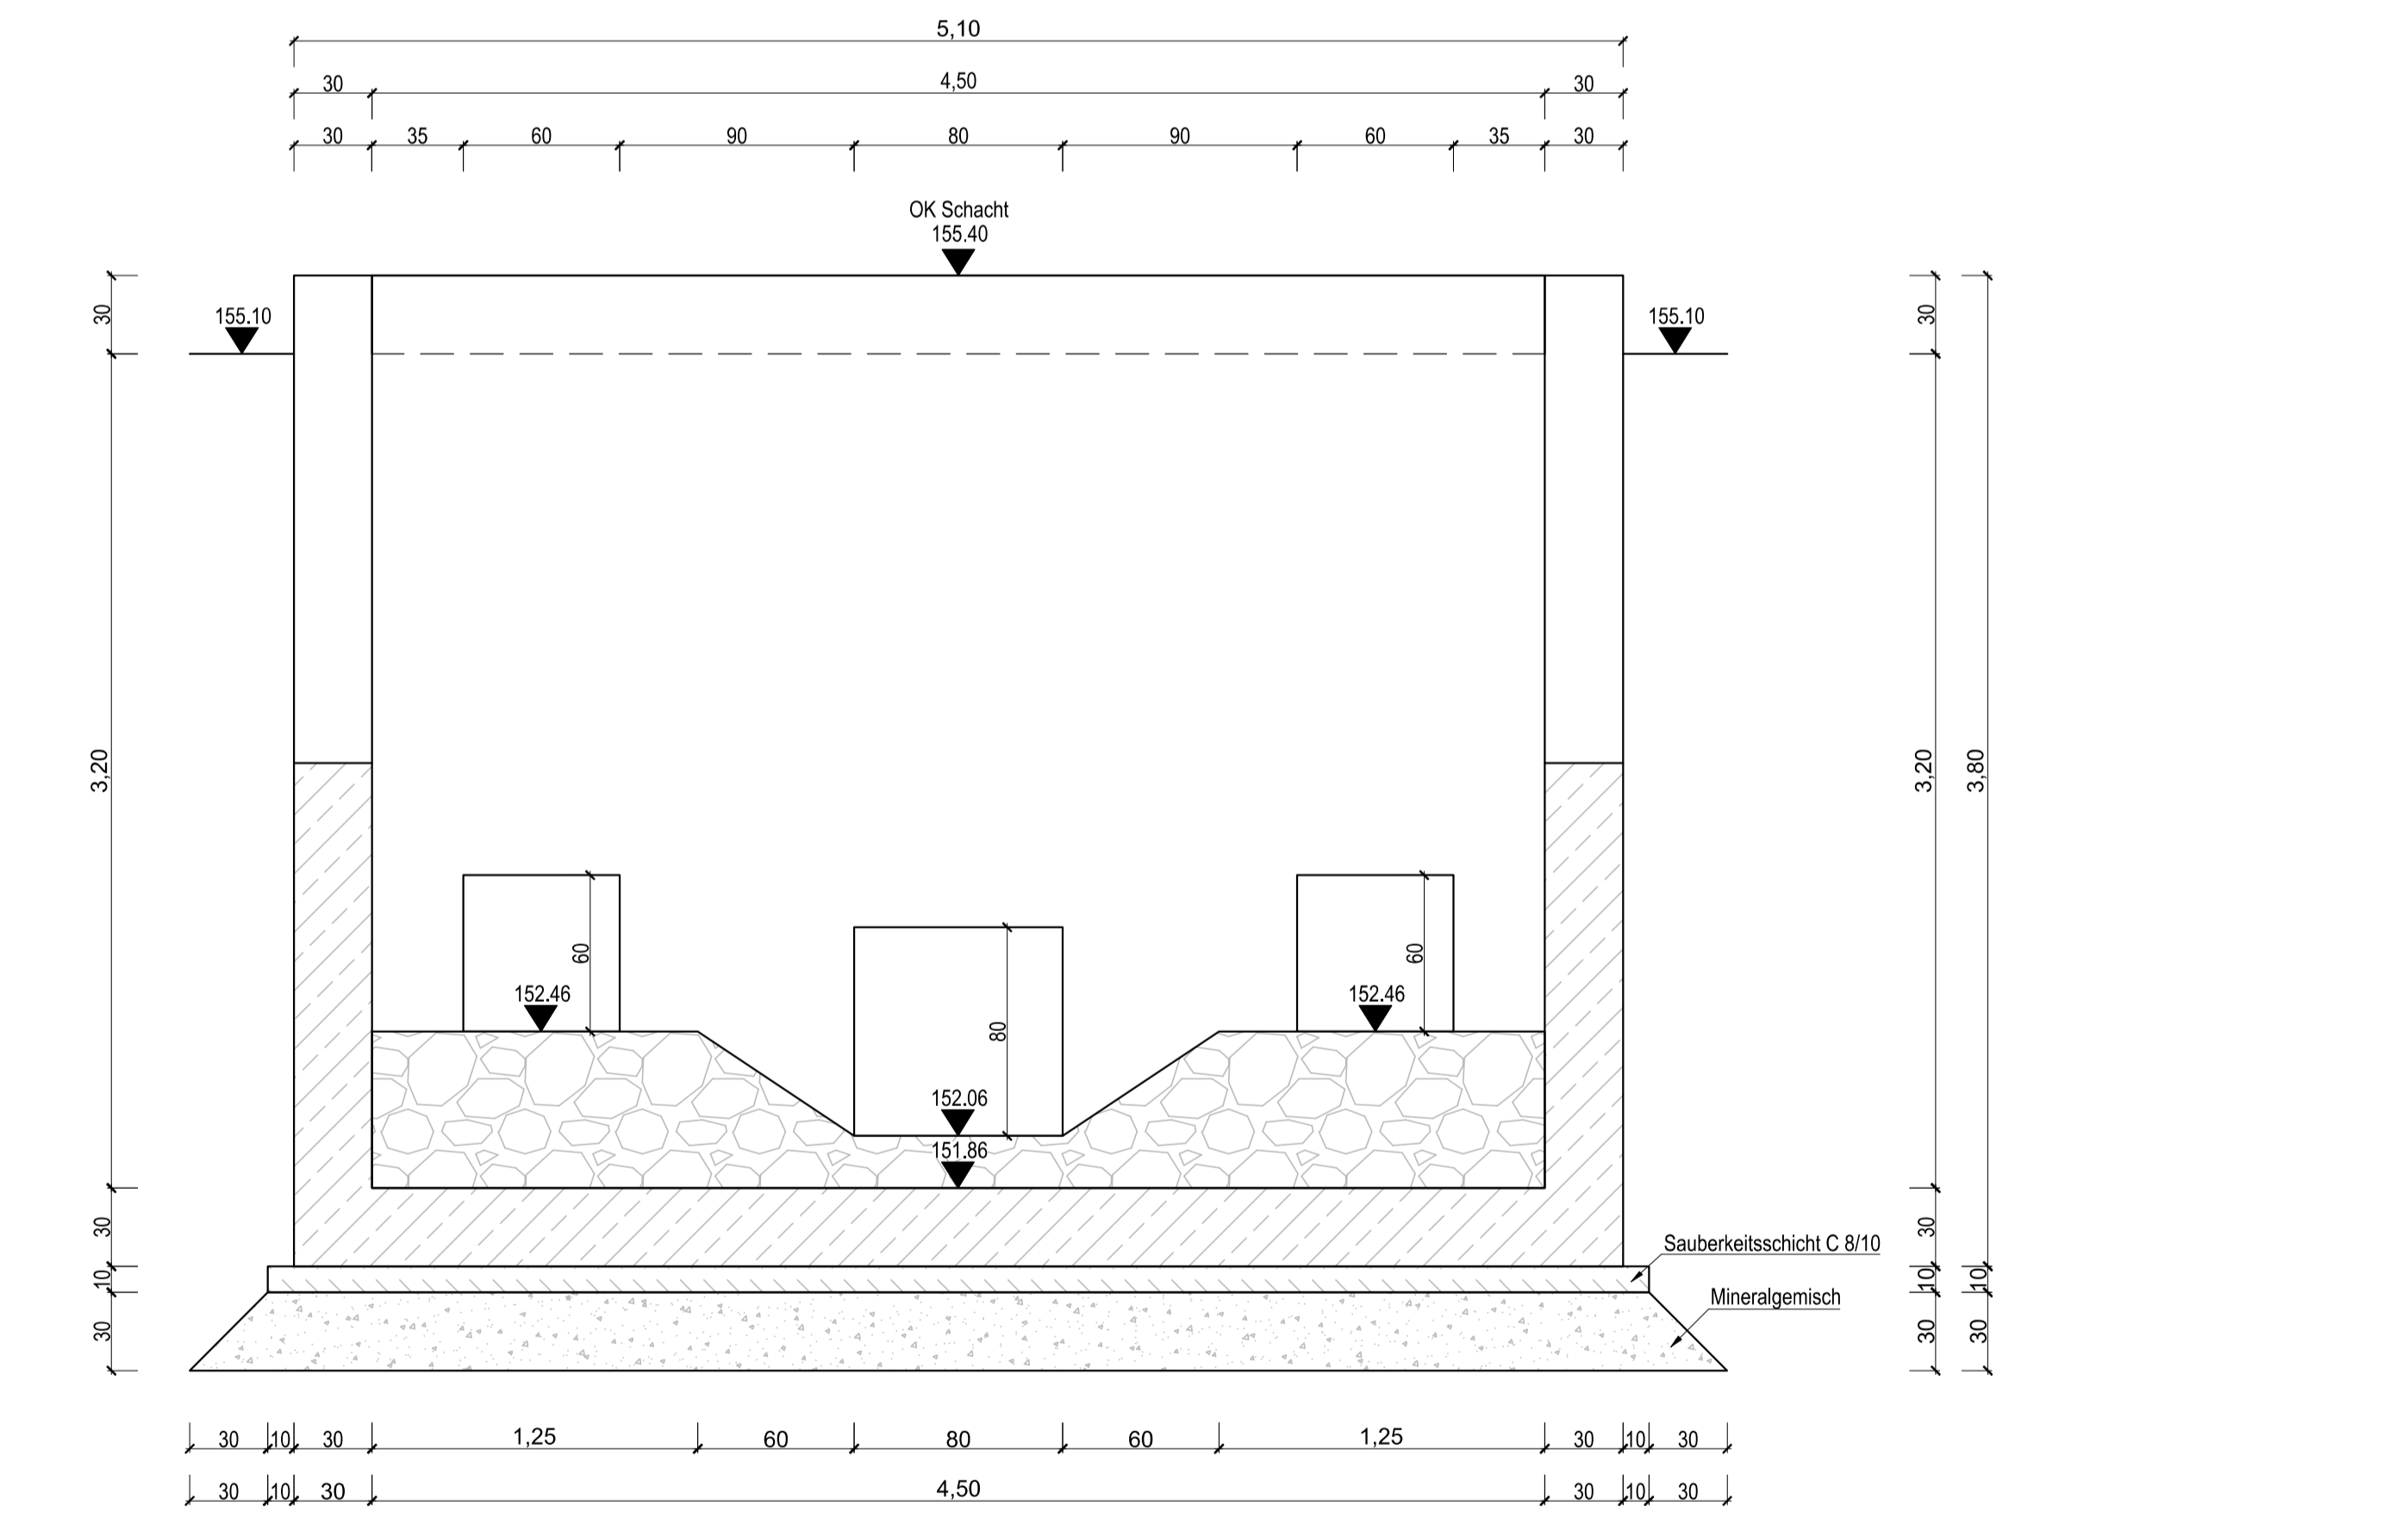

#### Legende:

- Beton (Schicht)
- Stahlbeton (Schicht)
- Wasserbausteine (Schicht)
- Wasserbausteine
- Aufschüttung (Schicht)

**AUSFERTIGUNG**

**Geotechnik**  
**GÖTTINGER ENTSORGUNGSBETRIEBE**  
 INGENIEURBÜRO  
 GÖTTINGEN

**Projektleitung**  
**RINNE & PARTNER**  
 GÖTTINGEN

**Projekt**  
**RÜCKHALTEBECKEN UND**  
**GEWÄSSERENTWICKLUNG ELLIEHÄUSER BACH**  
**- PLANFESTSTELLUNG**

**Planmaß**  
**DETAILPLAN**  
**DROSSELBAUWERK**

**Blatt**  
**125**  
**Format**  
**A3**  
**Blatt**  
**B7**

**Blattname/Datum**  
**15-03**  
**2018-05-06**

**Dokument**  
**16211ed07**

**Skizze**  
**GED-Prüfung**