


# LÄNGSSCHNITT RÜCKHALTEBECKEN

(Schnitt entlang der Gasleitung)

M 1 : 500/50

Anfang der Achse 3 Gasleitung  
Stat. 3+000.000

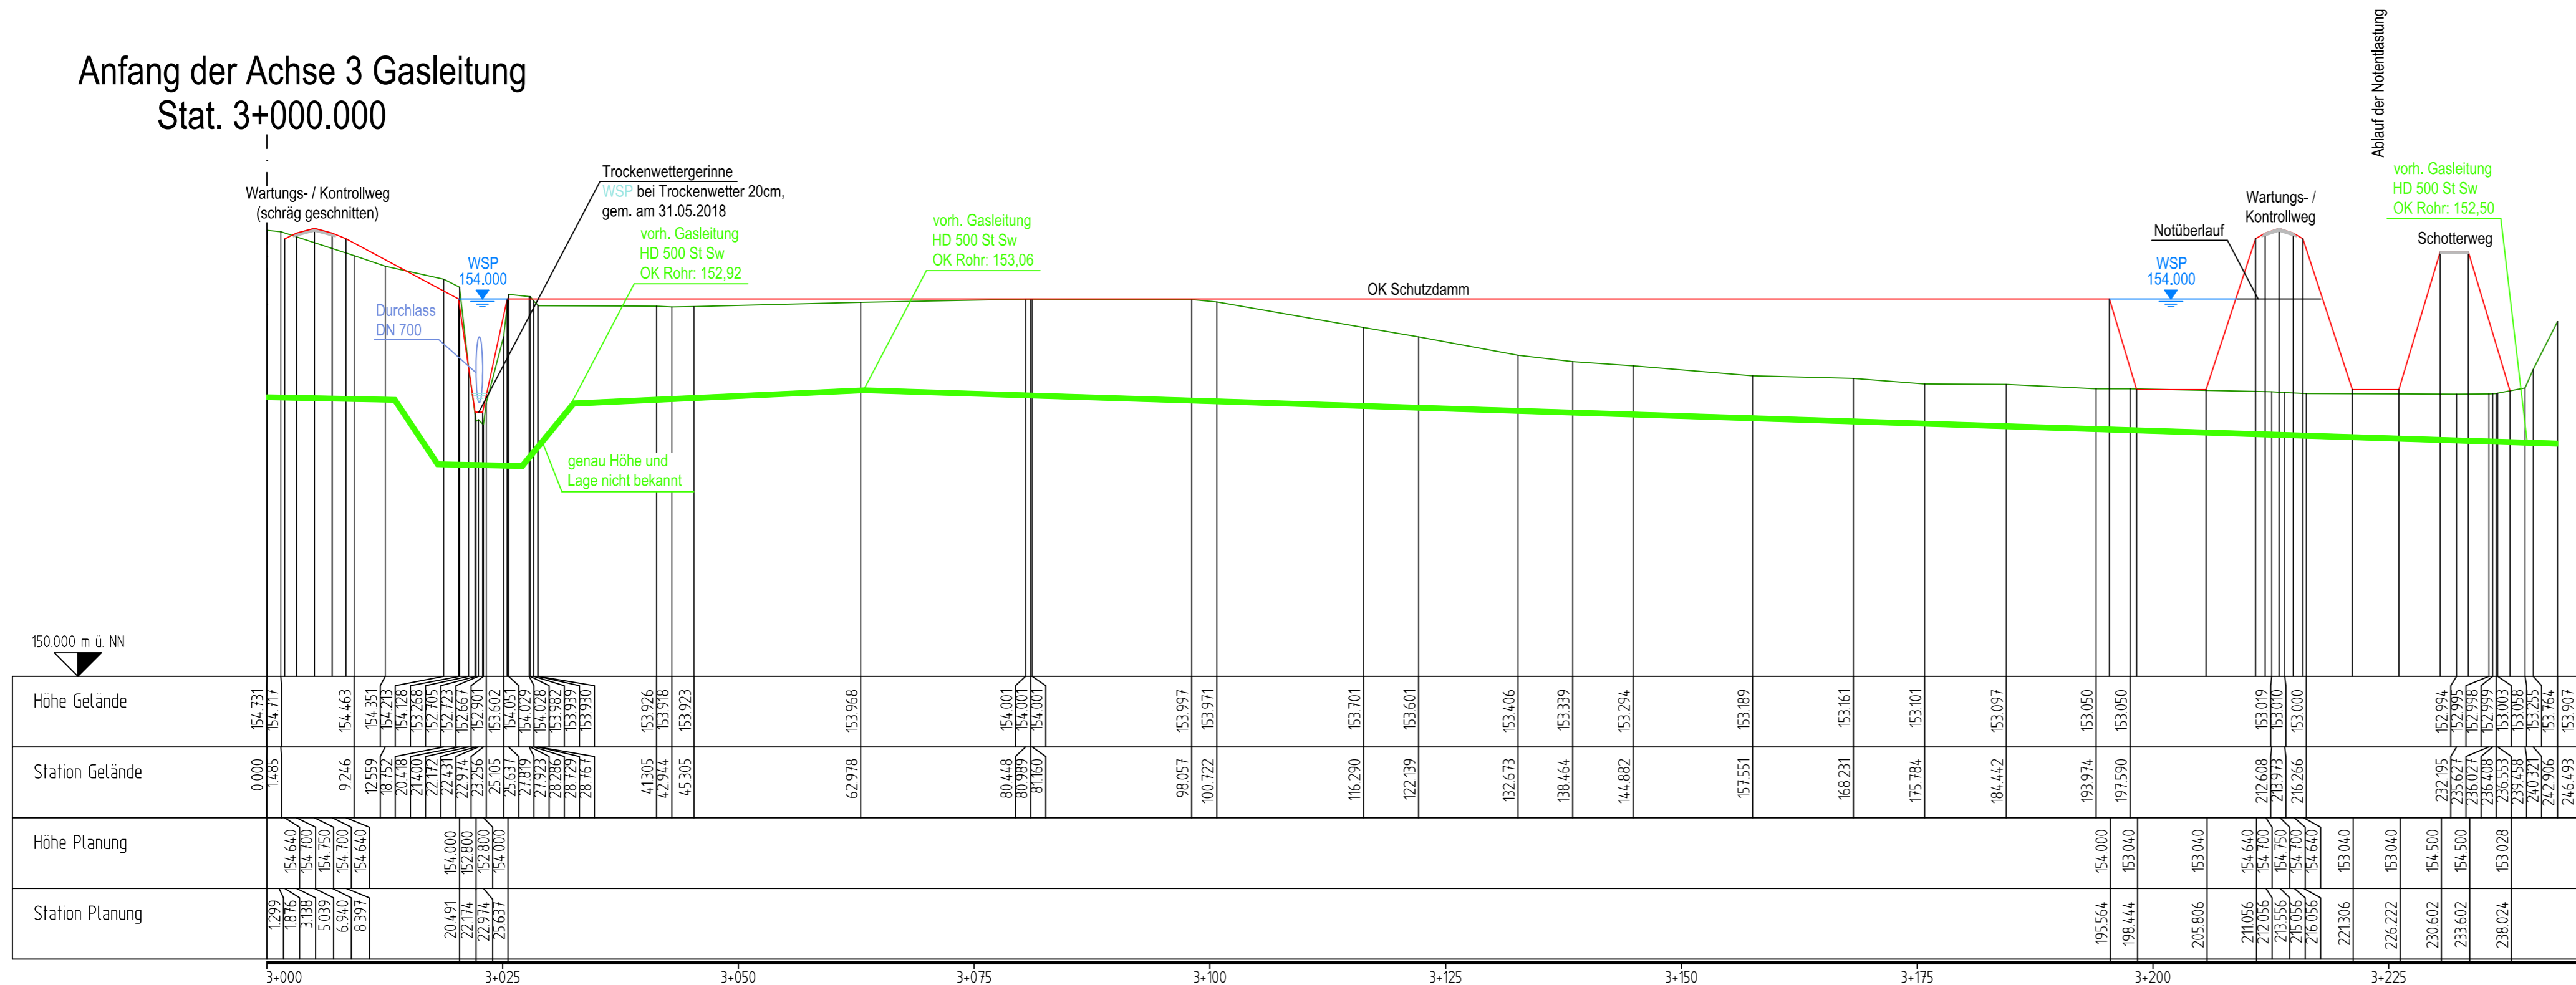

### Legende:

- Urgelände
- Planung Rückhaltebecken

. AUSFERTIGUNG

Bauherr/Antragsteller:



GÖTTINGEN, den .....

Verfasser:

Rosdorf, den .....

Ingenieure  
**RINNE & PARTNER**  
Götzenbreite 7 • 37124 Rosdorf • Tel (0551) 50068-0 • Fax (0551) 50068-68



Projekt: **RÜCKHALTEBECKEN UND GEWÄSSERENTWICKLUNG ELLIEHÄUSER BACH - PLANFESTSTELLUNG -**

Planinhalt: **LÄNGSSCHNITT RÜCKHALTEBECKEN**

Maßstab: 1:500/50  
Format: 76,5 x 29,7  
Anlage: B4  
Blatt: 1

Bearbeitet/Datum: te-stö-me 2018-06-06

Dokument: 16211es03

Sonstiges: GEB-Projektnr.