



REGELSCHNITT RÜCKHALTEBECKEN (Schnitt entlang der Gasleitung)

M 1 : 200

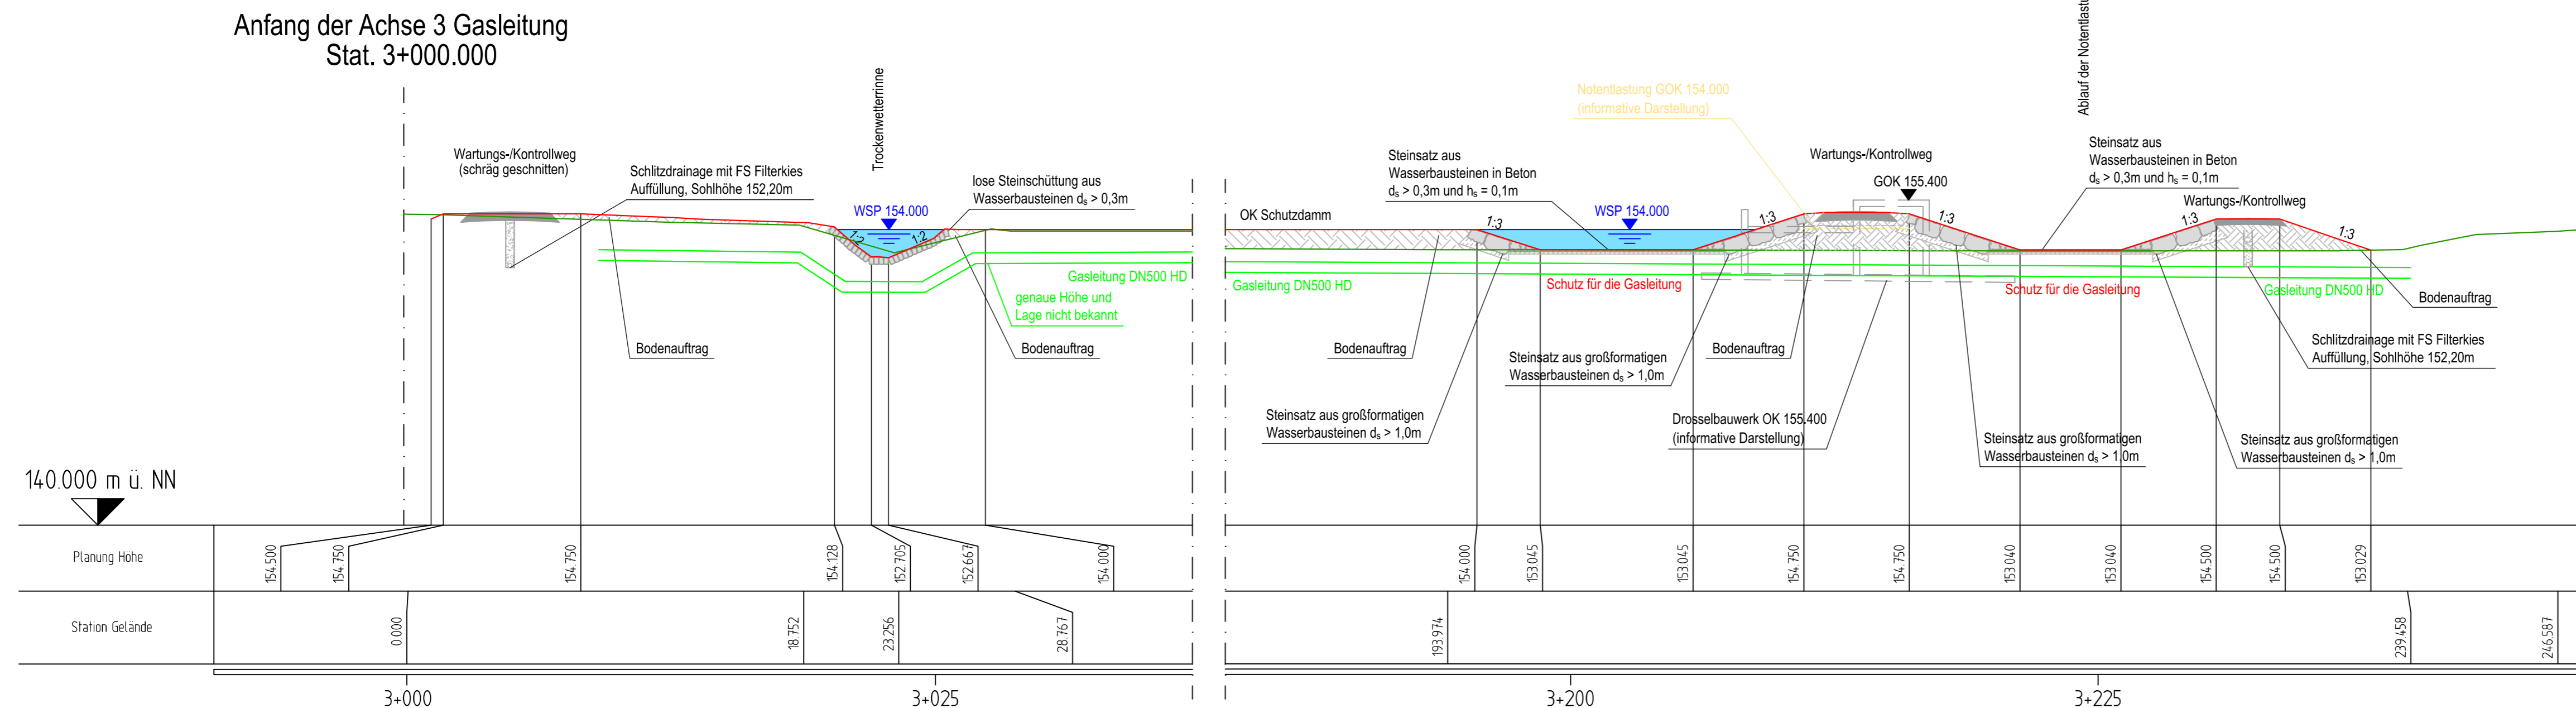

Regelquerschnitt "Wartungs- / Kontrollweg" M 1:50

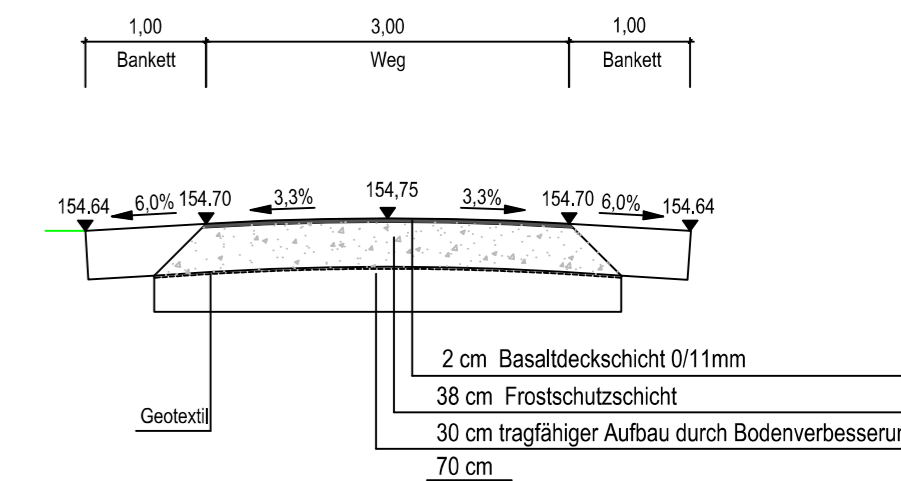

Legende:

- Urgelände
- Planung Rückhaltebecken

. AUSFERTIGUNG

Bauherr/Antragsteller:	
GÖTTINGER ENTSORGUNGSBETRIEBE EIGENBETRIEBE DER STADT GÖTTINGEN	
GÖTTINGEN, den	
Verfasser:	
Rosdorf, den	
Ingenieure	
RINNE & PARTNER	
Götzenbreite 7 * 37124 Rosdorf * Tel (0551) 50068-0 * Fax (0551) 50068-68	
Projekt:	
RÜCKHALTEBECKEN UND GEWÄSSERENTWICKLUNG ELLIEHÄUSER BACH - PLANFESTSTELLUNG -	
Planinhalt:	Maßstab: 1:200
REGELSCHNITT RÜCKHALTEBECKEN	Format: 85 x 29,7
	Anlage: B4
	Blatt: 2
Bearbeitet/Datum: te-me-stö	2018-06-06
Dokument: 16211es03	
Sonstiges: GEB-Projektnr.	