


Längsschnitt Notüberlauf

M 1:100

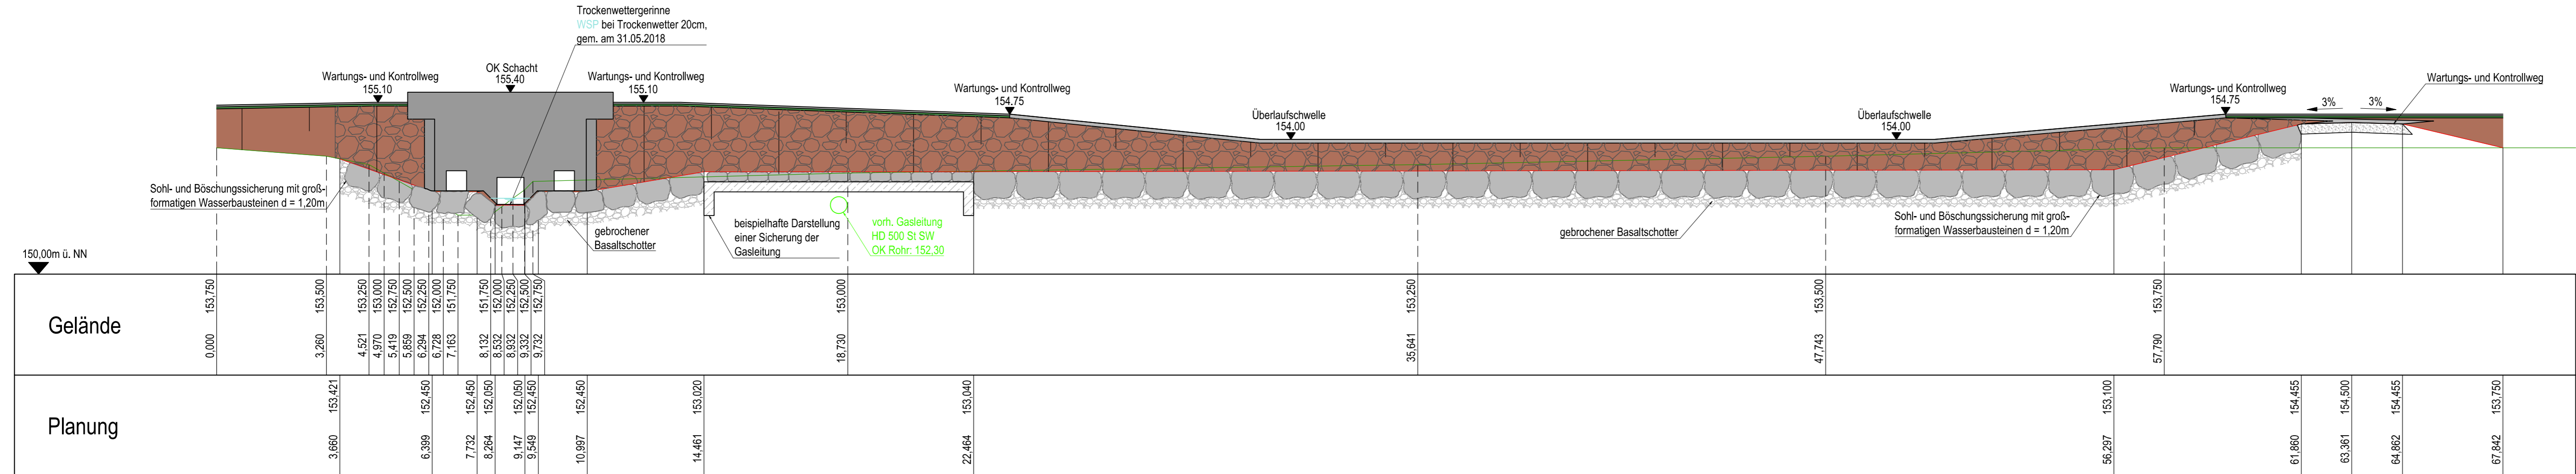

Legende:

- Urgelände
- Planung Rückhaltebecken

. AUSFERTIGUNG

Bauherr/Antragsteller:

GEB GÖTTINGER ENTSORGUNGSBETRIEBE
EIGENBETRIEBE DER STADT GÖTTINGEN

GÖTTINGEN, den

Verfasser:

Rosdorf, den

Ingenieure
RINNE & PARTNER
Götzenbreite 7 * 37124 Rosdorf * Tel (0551) 50068-0 * Fax (0551) 50068-68

Projekt: **RÜCKHALTEBECKEN UND GEWÄSSERENTWICKLUNG ELLIEHÄUSER BACH - PLANFESTSTELLUNG -**

Planinhalt: **LÄNGSSCHNITT NOTÜBERLAUF**

Bearbeitet/Datum: te-stö 2018-06-06

Dokument: 16211es06

Sonstiges: GEB-Projektnr.

Maßstab: 1:100
Format: 100 x 29,7
Anlage: B6
Blatt: 1