
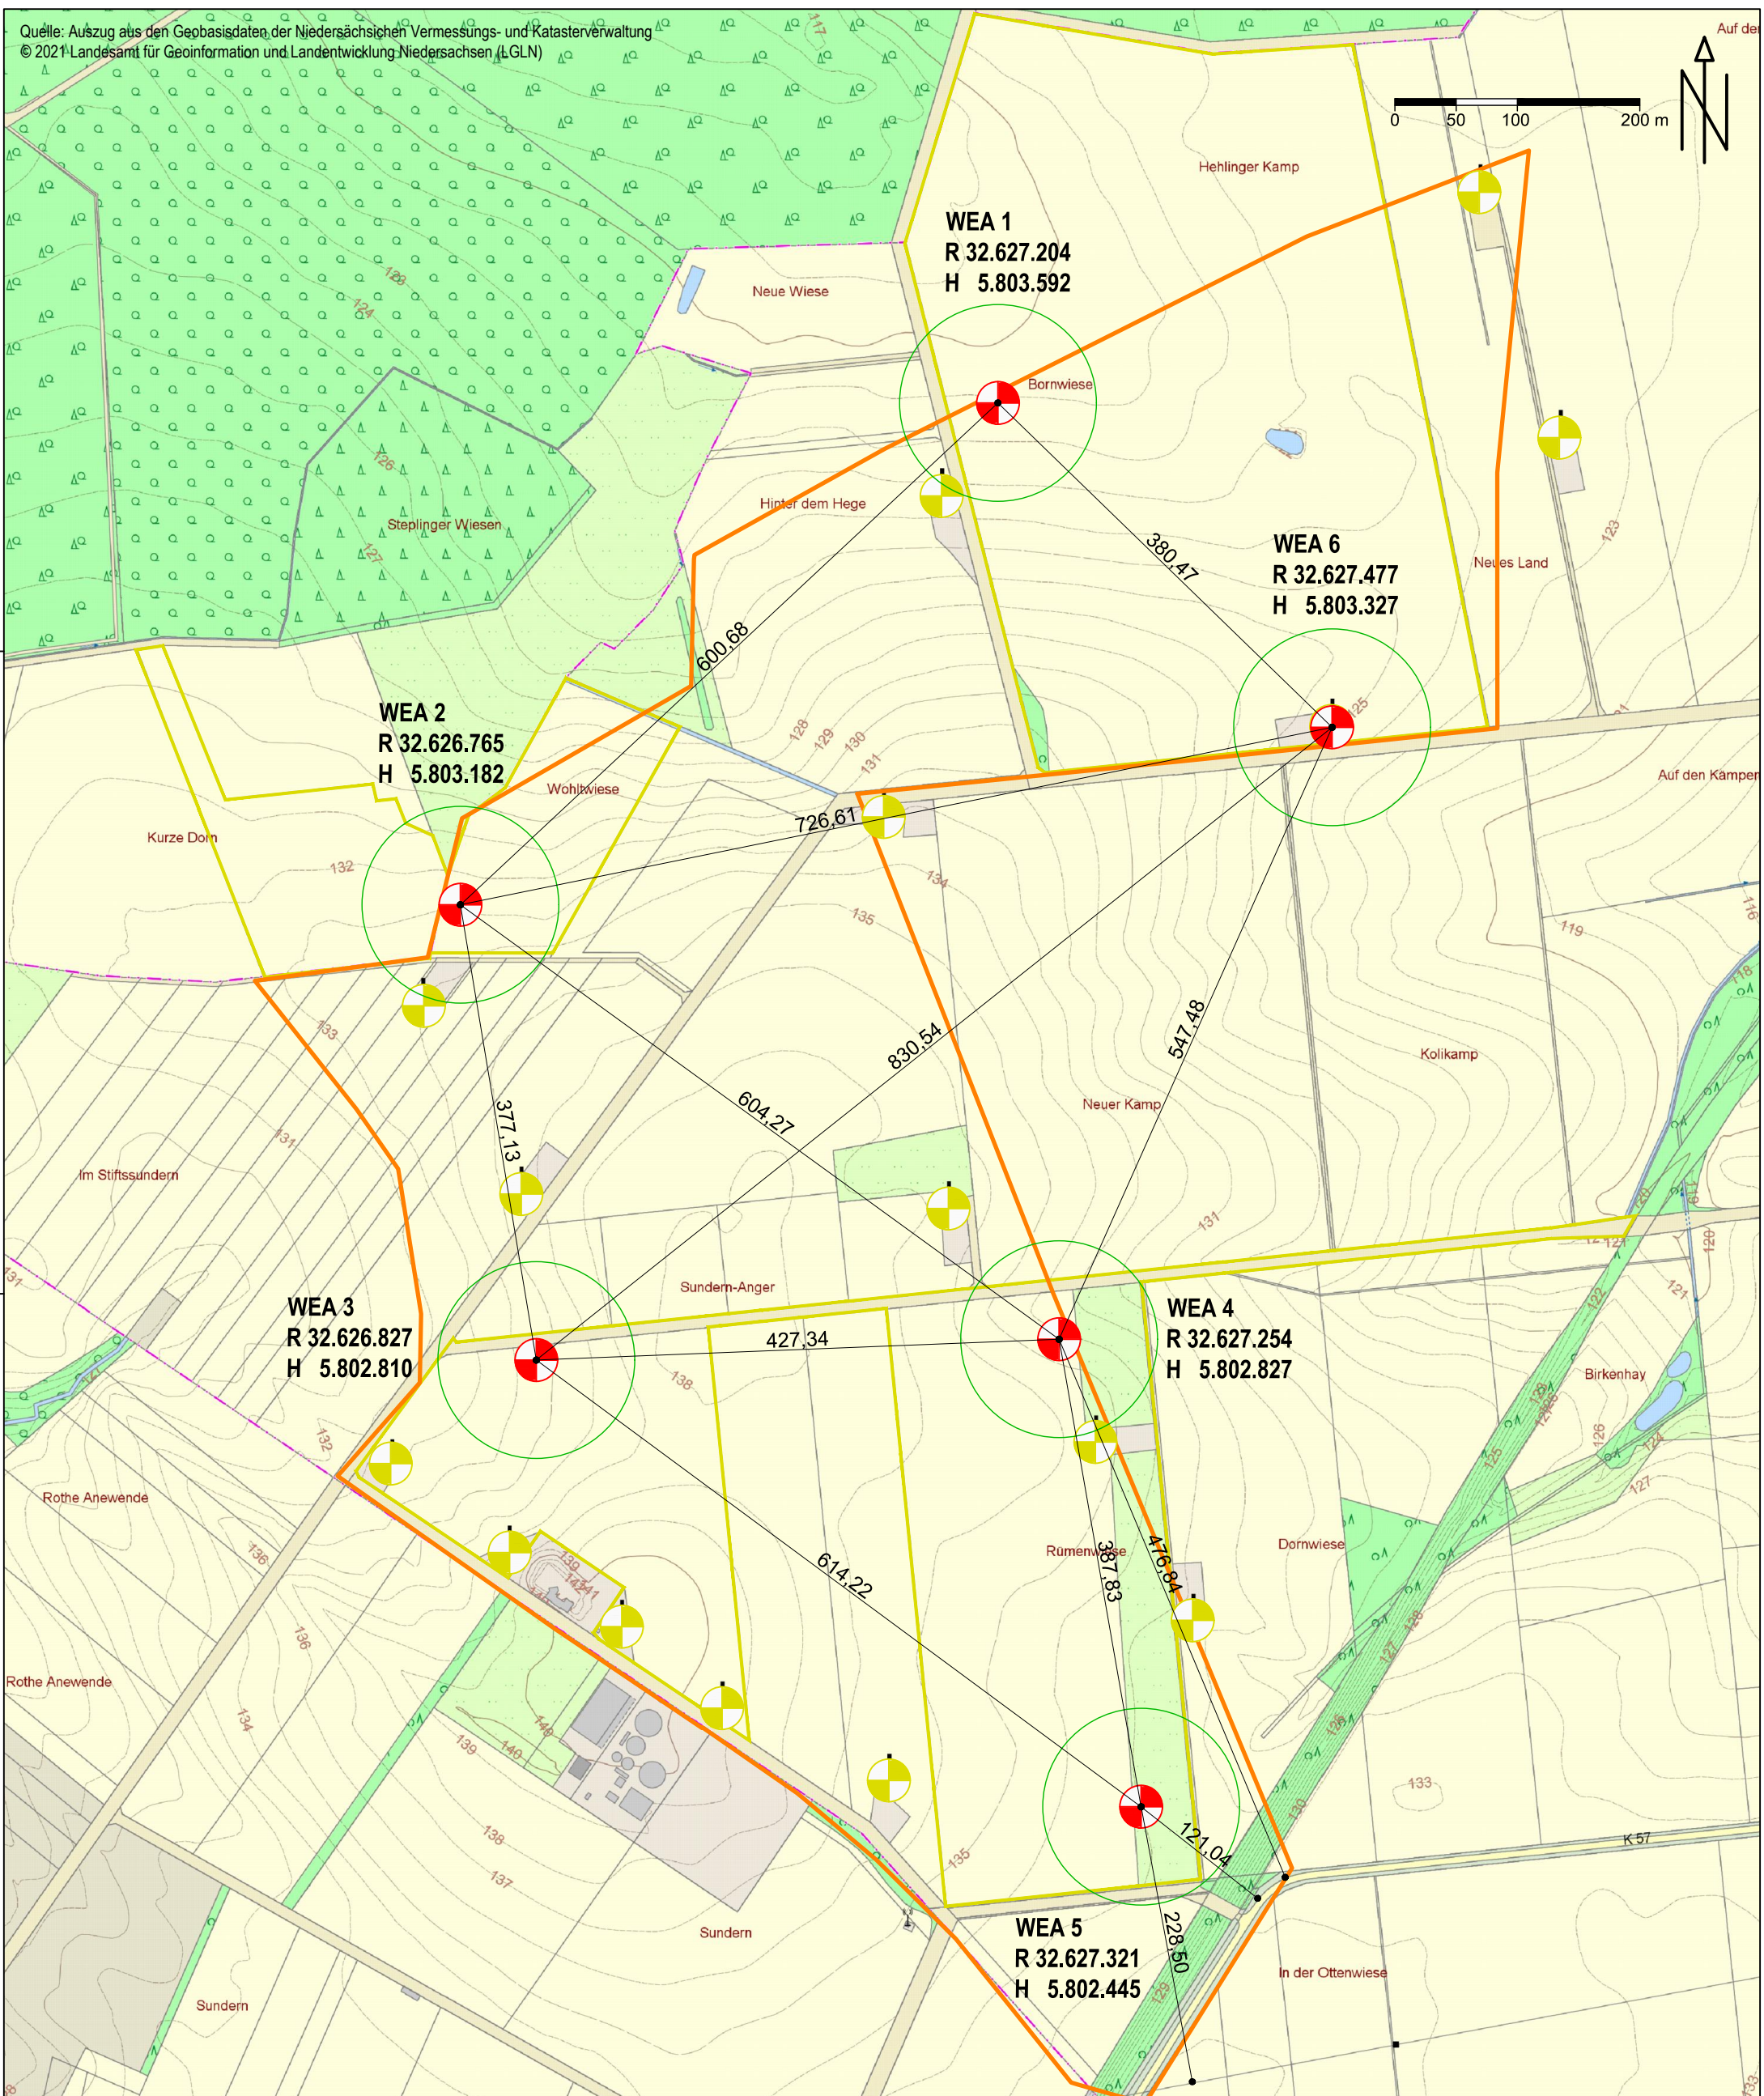


Quelle: Auszug aus den Geobasisdaten der Niedersächsischen Vermessungs- und Katasterverwaltung
 © 2021 Landesamt für Geoinformation und Landentwicklung Niedersachsen (LGLN)

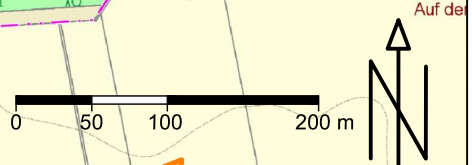

WEA 2
 R 32.626.765
 H 5.803.182

WEA 1
 R 32.627.204
 H 5.803.592

WEA 6
 R 32.627.477
 H 5.803.327

WEA 3
 R 32.626.827
 H 5.802.810

WEA 4
 R 32.627.254
 H 5.802.827

WEA 5
 R 32.627.321
 H 5.802.445

Repowering Windpark Volkmarsdorf

**Amtliche Karte
 Standortplanung**

Gez. von / am: TP / 29.01.2021 Gepr. durch / am: Maßstab / Planformat: 1:5.000 / DIN A3

- Legende:
- Vorranggebiet für Windenergienutzung (HE 5 Velpke) gem. RROP Großraum Braunschweig von 2008
 - beantragte WEA-Standorte GE 5.5-158 mit Rotorumkreis (r = 80,41 m) und Koordinaten (ETRS89/UTM32N)
 - WEA Bestand (Rückbau)
 - betroffenes Flurstück (Standortflurstück)

Swisspower Renewables Volkmarsdorf GmbH c/o Swisspower Renewables GmbH
 Charlottenstraße 35/36, 10117 Berlin, Tel.: +49 30 3199 886-0, Fax.: +49 30 3199 886-20, E-mail: lars.hieke@swisspower.com