


2.2 Amtliche Karte 1:5000

Anlagen:

- LP_Hörsten_Hollenstede18_rev2-5-M5000_3.pdf

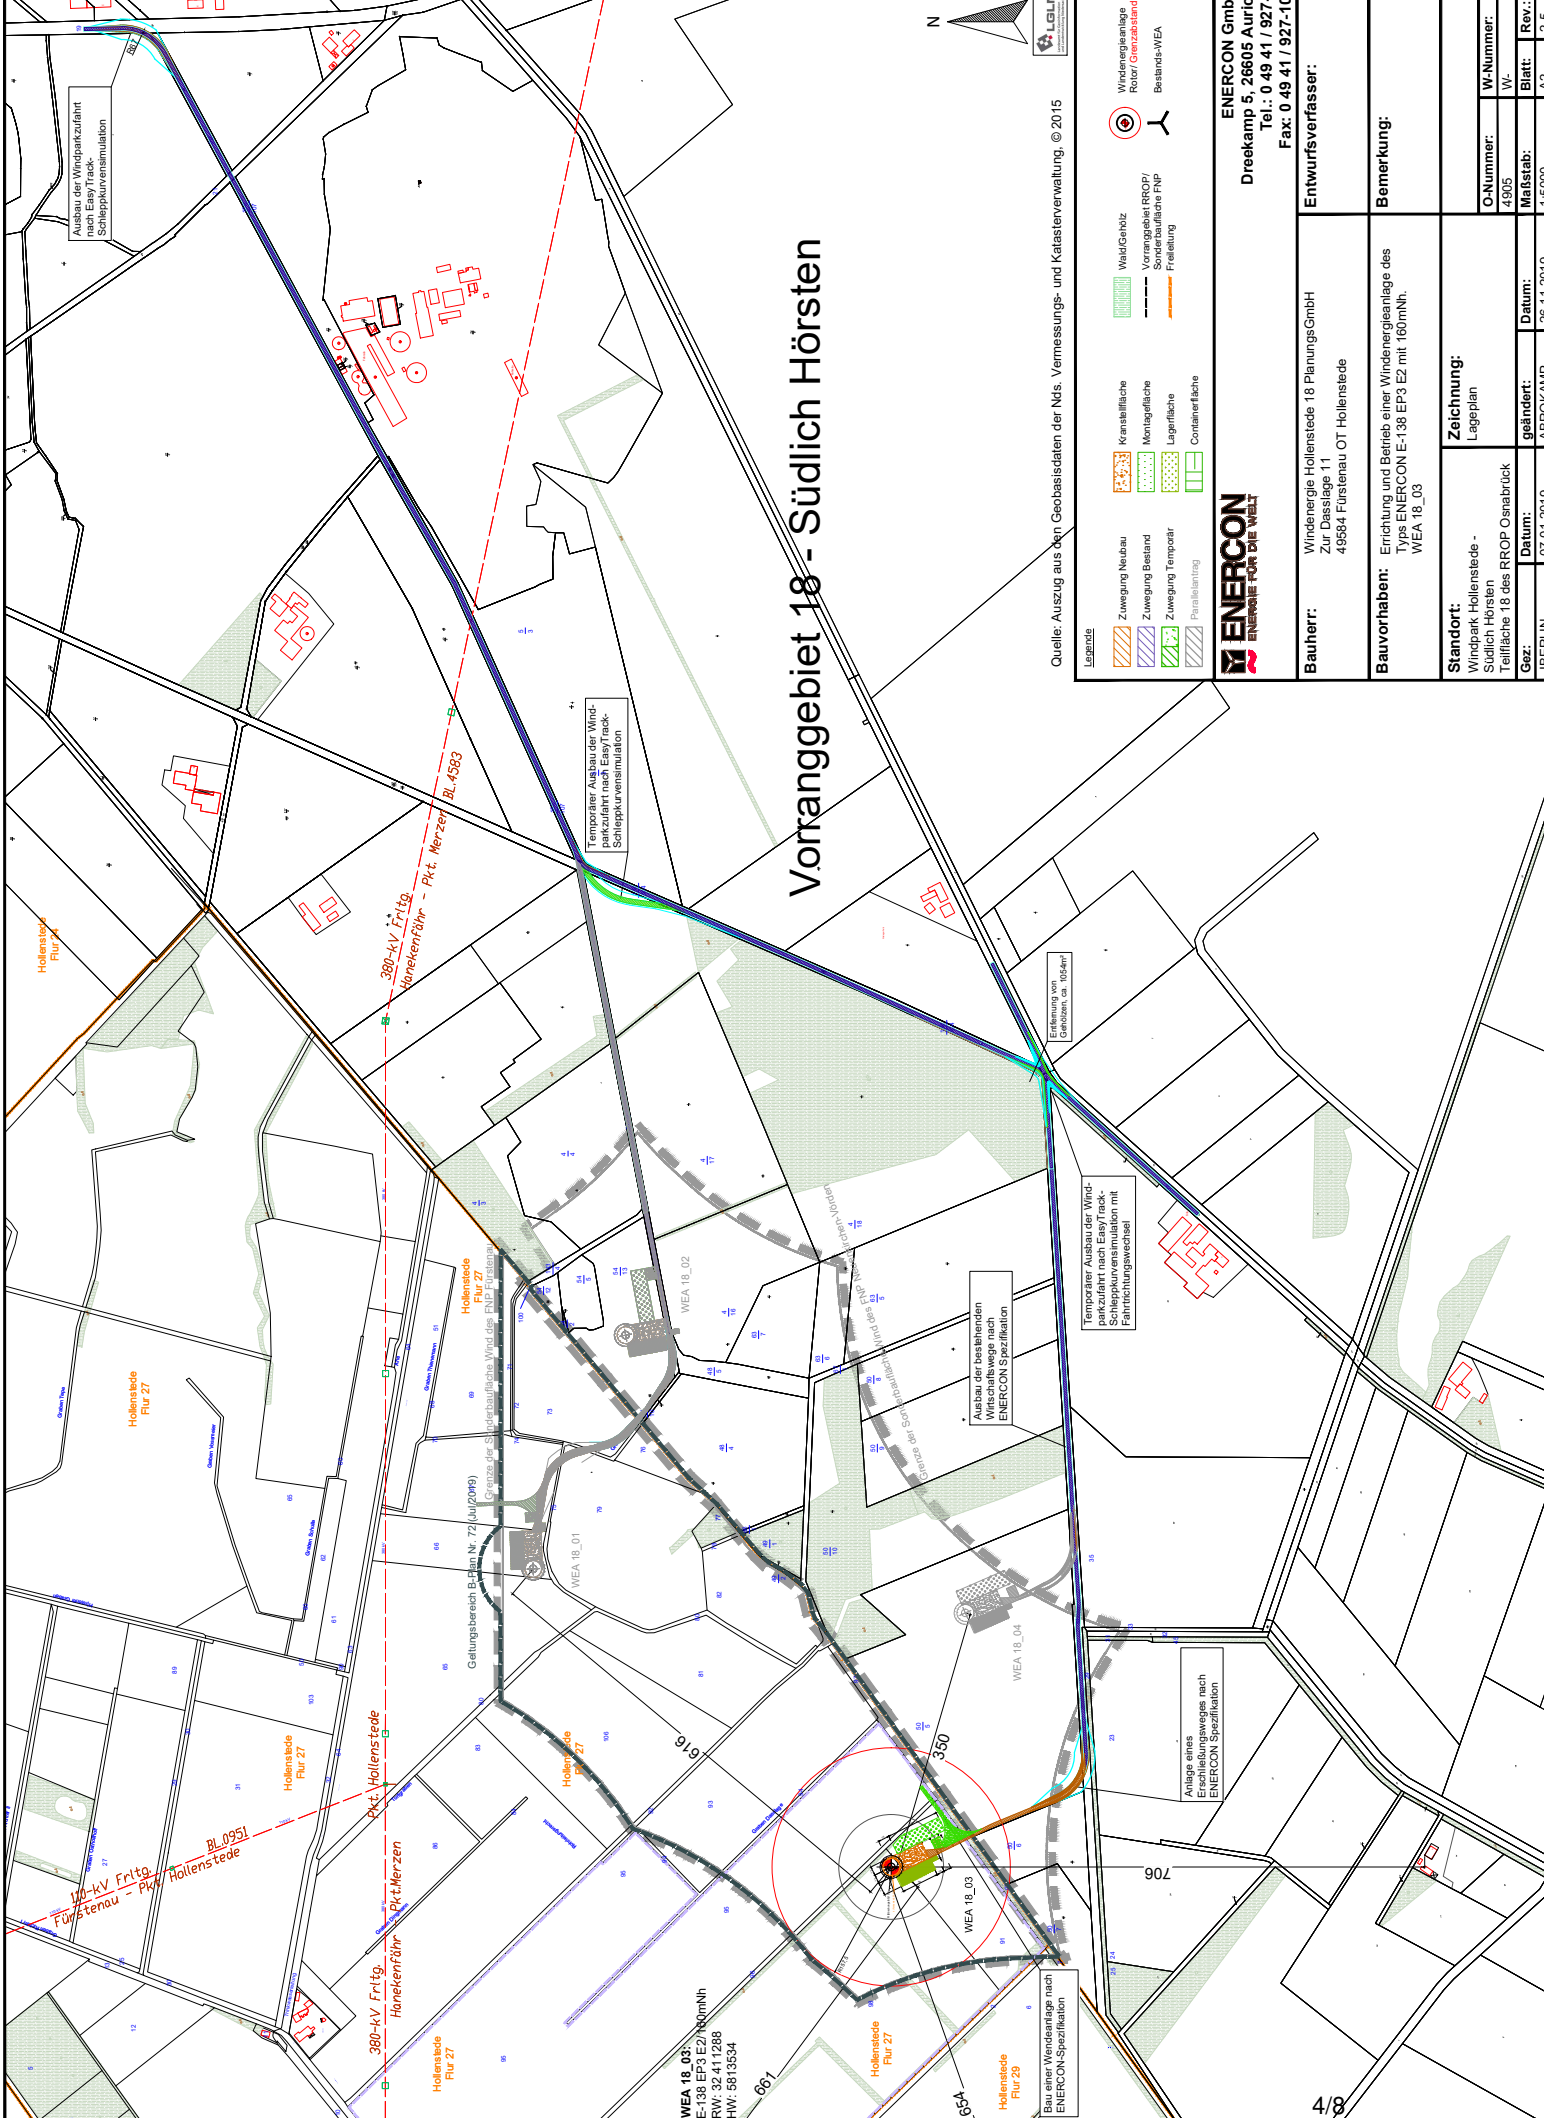

Vorranggebiet 18 - Südlich Hörsten

WEA 18_03
E-138 EP3 E2/160mNrh
RW: 32.411288
HW: 5813634

Quelle: Auszug aus den Geobasisdaten der Nds. Vermessungs- und Katasterverwaltung, © 2015

- Legende
 - Bestands-WEA



ENERCON GmbH
Dreerkamp 5, 26605 Aurich
Tel.: 0 49 41 / 927-0
Fax: 0 49 41 / 927-109

Bauherr:	Windenergie Hollenstede 18 PlanungsGmbH Zur Dasslage 11 49584 Fürstenau OT Hollenstede	Entwurfsverfasser:	
Bauvorhaben:	Erichtung und Betrieb einer Windenergieanlage des Typs ENERCON E-138 EP3 E2 mit 160mNrh. WEA 18_03	Bemerkung:	
Standort:	Windpark Hollenstede - Südlich Hörsten Teilfläche 18 des RR0P Osnaabrück	Zeichnung:	Lageplan






