


Provisorische 220-kV-Leitung UW Hallendorf – UW Bleckenstedt/Süd

LH-10-3046-Provisorien

Lage-/ Grunderwerbsplan

Mast Nr. 003 - Mast Nr. 006

Legende:

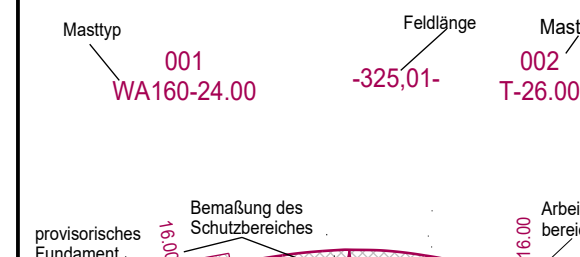

Grenzen:



Rechtserwerb:

bauzeitliche Flächeninanspruchnahme durch Provisorium

Quellvermerk: Auszug aus den Geobasidaten der Niedersächsischen Vermessungs- und Katasterverwaltung © 2021 LGLN

Planfeststellungsunterlage


Aufgestellt
Bayreuth, den 15.05.2023
Tennet TSO GmbH

E. Bitt *A. Coelt*

Firma	Maßstab	Einheit
SPIE	1:2000	Meter
	Bezugssystem:	
	ETRS89 UTM32	
	Datum	Name
	Bearb. 19.04.2023	Hahn
	Gepr. 20.04.2023	Wagner



Zust.	Änderung	Datum	Name

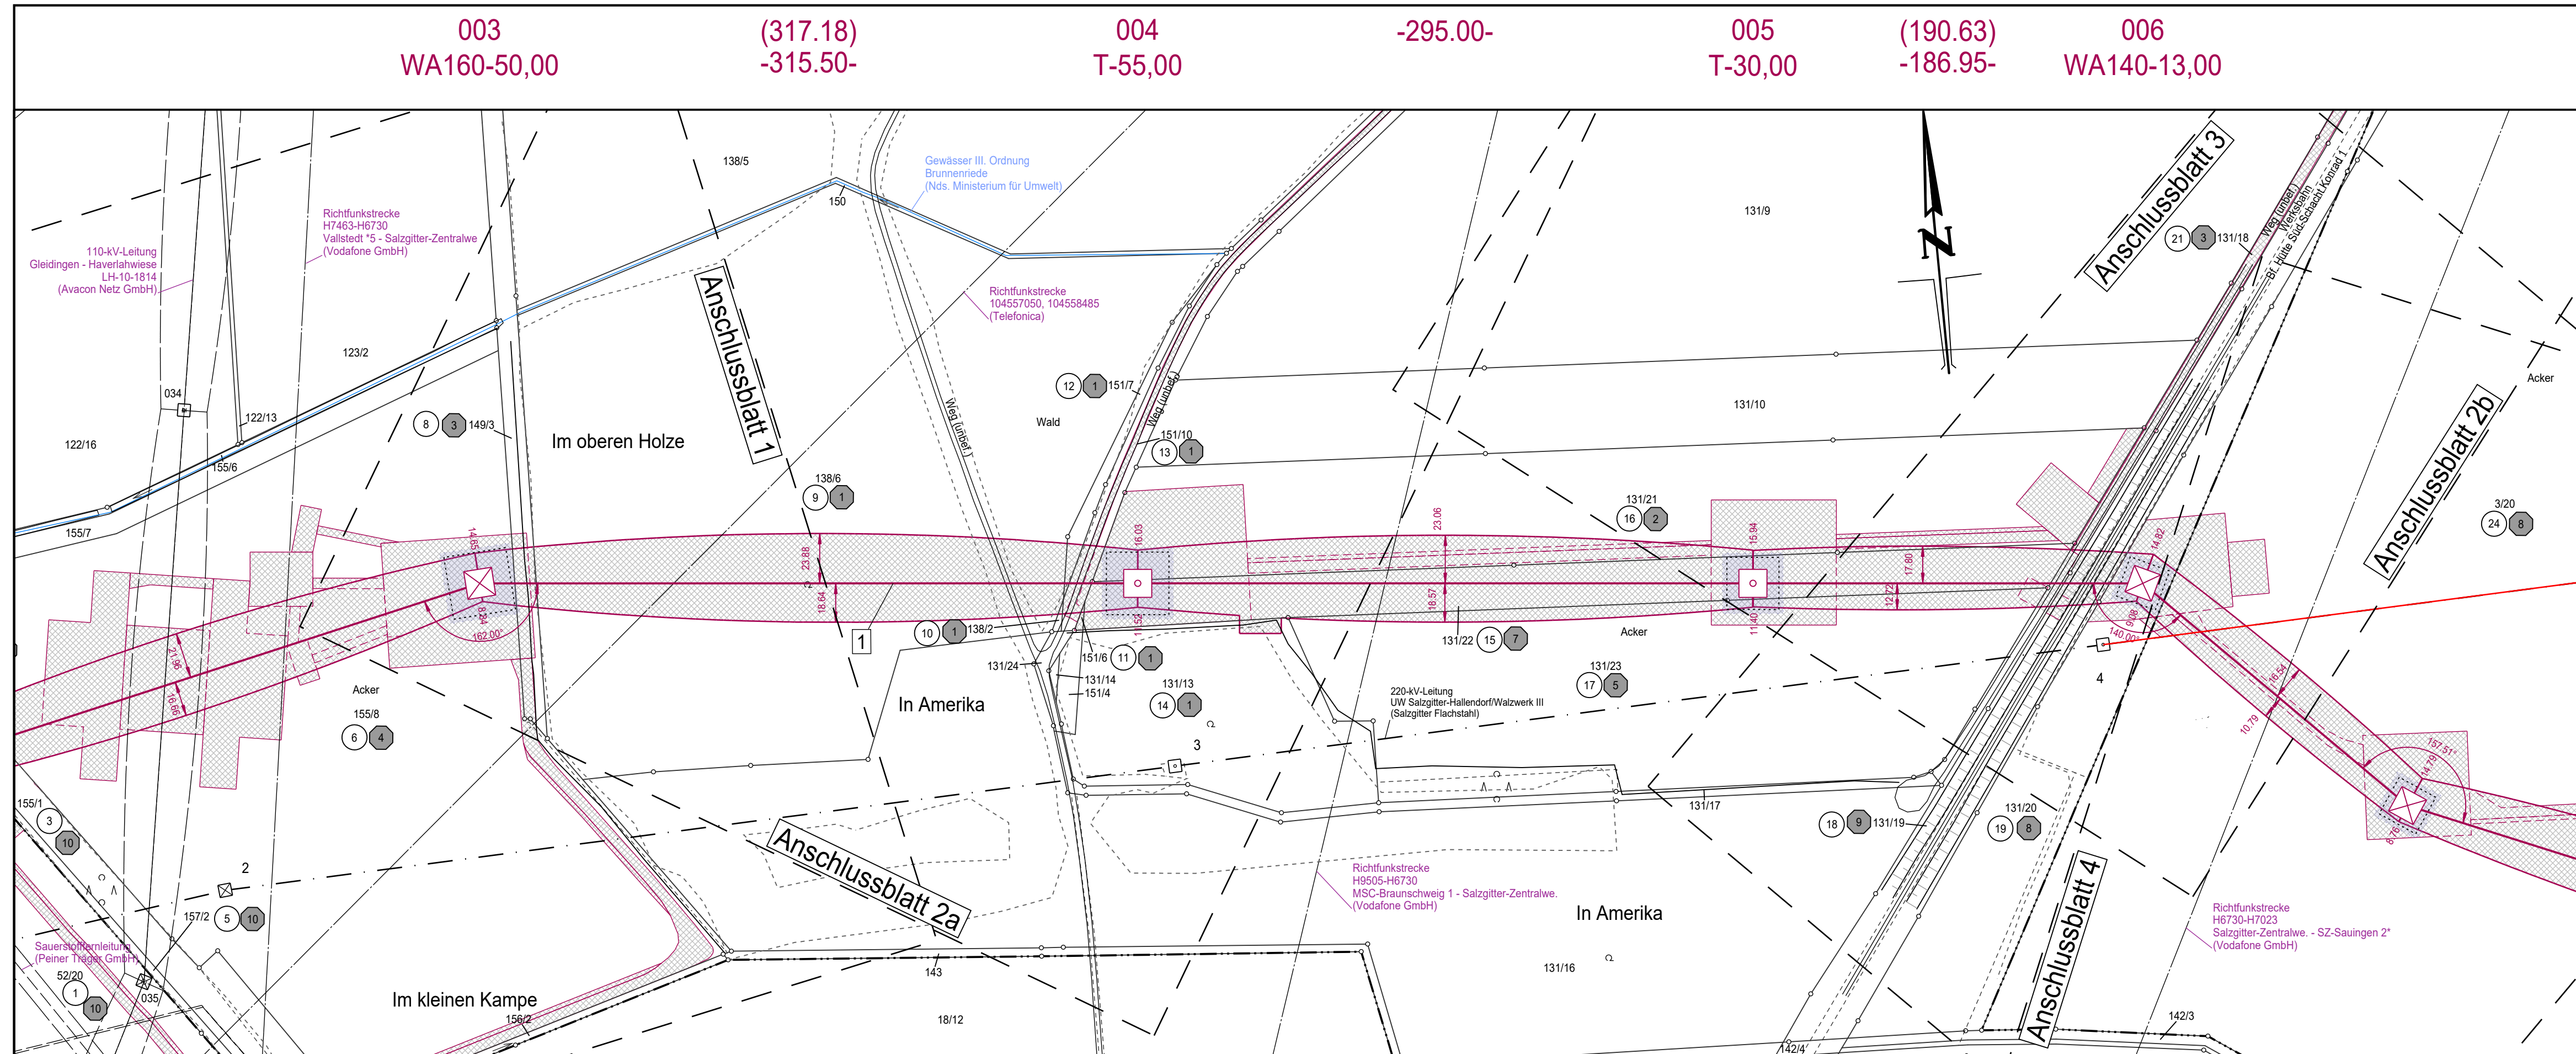

Gemarkung Hallendorf
Flur 3

Gemarkung Hallendorf
Flur 1

Kreisfreie Stadt Salzgitter

Gemarkung Bleckenstedt
Flur 5

Flur 6