


Provisorische 220-kV-Leitung UW Hallendorf – UW Bleckenstedt/Süd

LH-10-3046-Provisorien

# Lage-/ Grunderwerbsplan

Mast Nr. 001 - Mast Nr. 002

**Legende:**

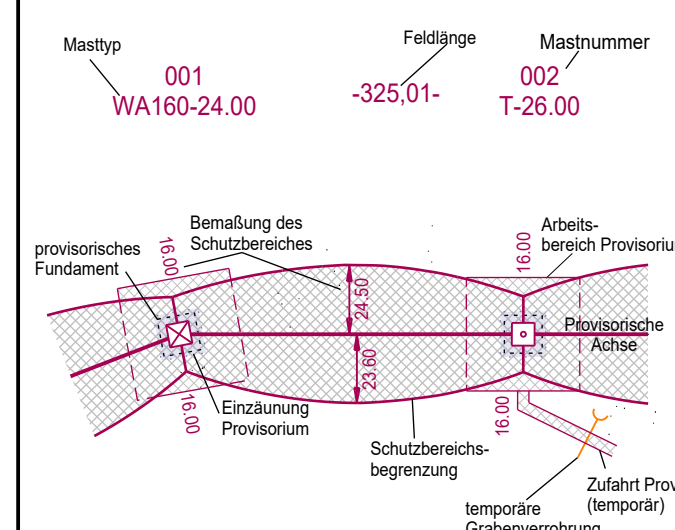

**Grenzen:**



**Rechtserwerb:**

bauteilliche Flächeninanspruchnahme durch Provisorium

Quellvermerk: Auszug aus den Geobasidaten der Niedersächsischen Vermessungs- und Katasterverwaltung © 2021 LGLN

**Planfeststellungsunterlage**


Aufgestellt  
Bayreuth, den 15.05.2023  
Tennet TSO GmbH

*E. Bitt* *U. Ewelt*

Firma	Maßstab	Einheit
<b>SPiE</b>	1:2000	Meter
	Bezugssystem:	
	ETRS89 UTM32	
	Datum	Name
	Bearb. 19.04.2023	Hahn
	Gepr. 20.04.2023	Wagner



Zust.	Änderung	Datum	Name

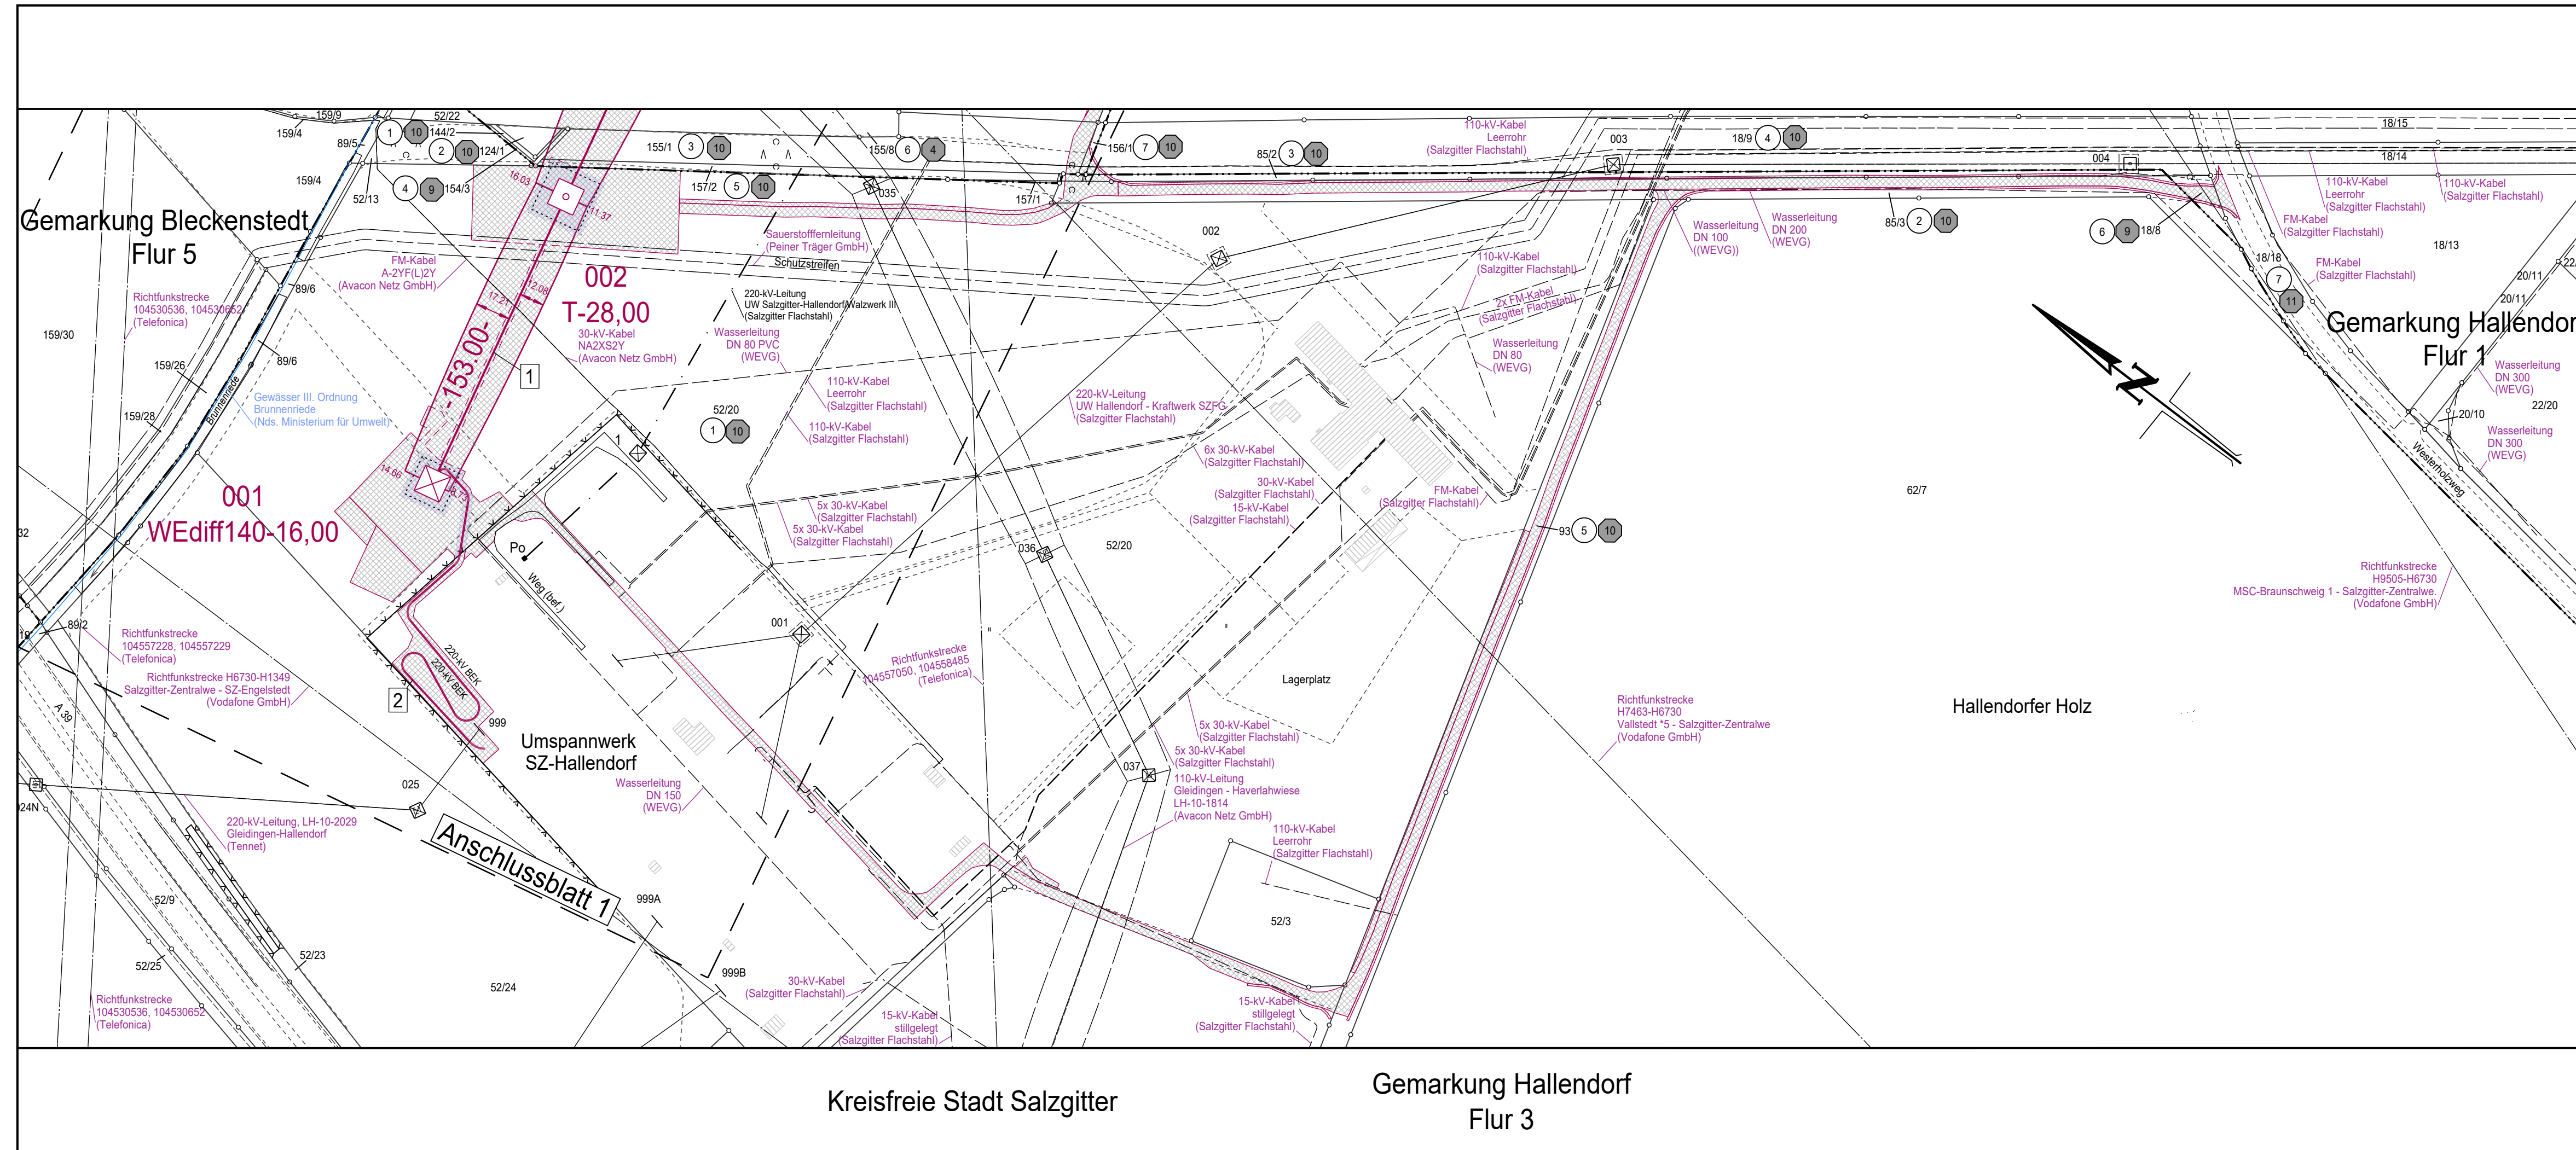

Kreisfreie Stadt Salzgitter

Gemarkung Hallendorf  
Flur 3