


Provisorische 220-kV-Leitung UW Hallendorf – UW Bleckenstedt/Süd

LH-10-3046-Provisorien

Lage-/ Grunderwerbsplan

Mast Nr. 003 - Mast Nr. 004

Legende:

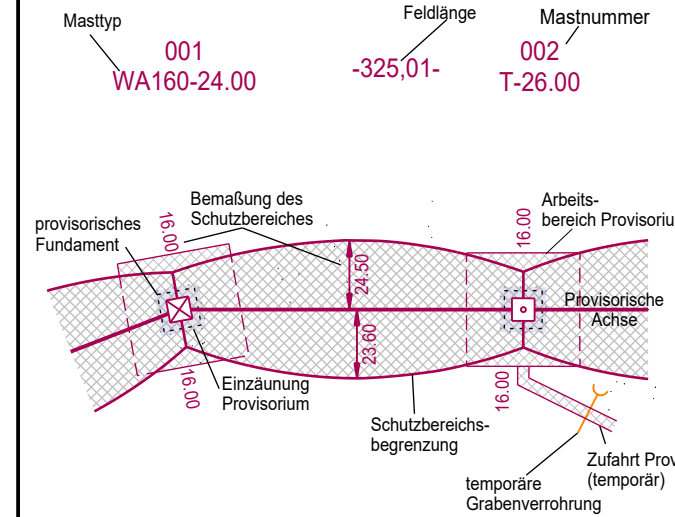

- Grenzen:**
- 1 Bauwerksnummer
 - 1 Eigentümer-schlüsselnummer
 - 5 Grundstücks-ordnungsnummer
 - 37 Flurstücksnummer
 - ⊗ Abspannmast
 - ⊠ Tragsmast
- Grenzen:**
- Land
 - Kreis
 - Stadt/Gem.
 - Gemarkung
 - Flur
 - Flurstück
 - Flurbereinigung
 - Rückbau Hoch- u. Mittelsp.-Ltg.

Rechtserwerb:

- ⊠ bauzeitliche Flächeninanspruchnahme durch Provisorium

Quellvermerk: Auszug aus den Geobasidaten der Niedersächsischen Vermessungs- und Katasterverwaltung © 2021 LGLN

Planfeststellungsunterlage


Aufgestellt
Bayreuth, den 15.05.2023
TenneT TSO GmbH

E. Butt *A. Ewelt*

Firma	Maßstab	Einheit
SPIE	1:2000	Meter
	Bezugssystem:	
	ETRS89 UTM32	
	Datum	Name
	Bearb. 19.04.2023	Hahn
	Gepr. 20.04.2023	Wagner



Zust.	Änderung	Datum	Name

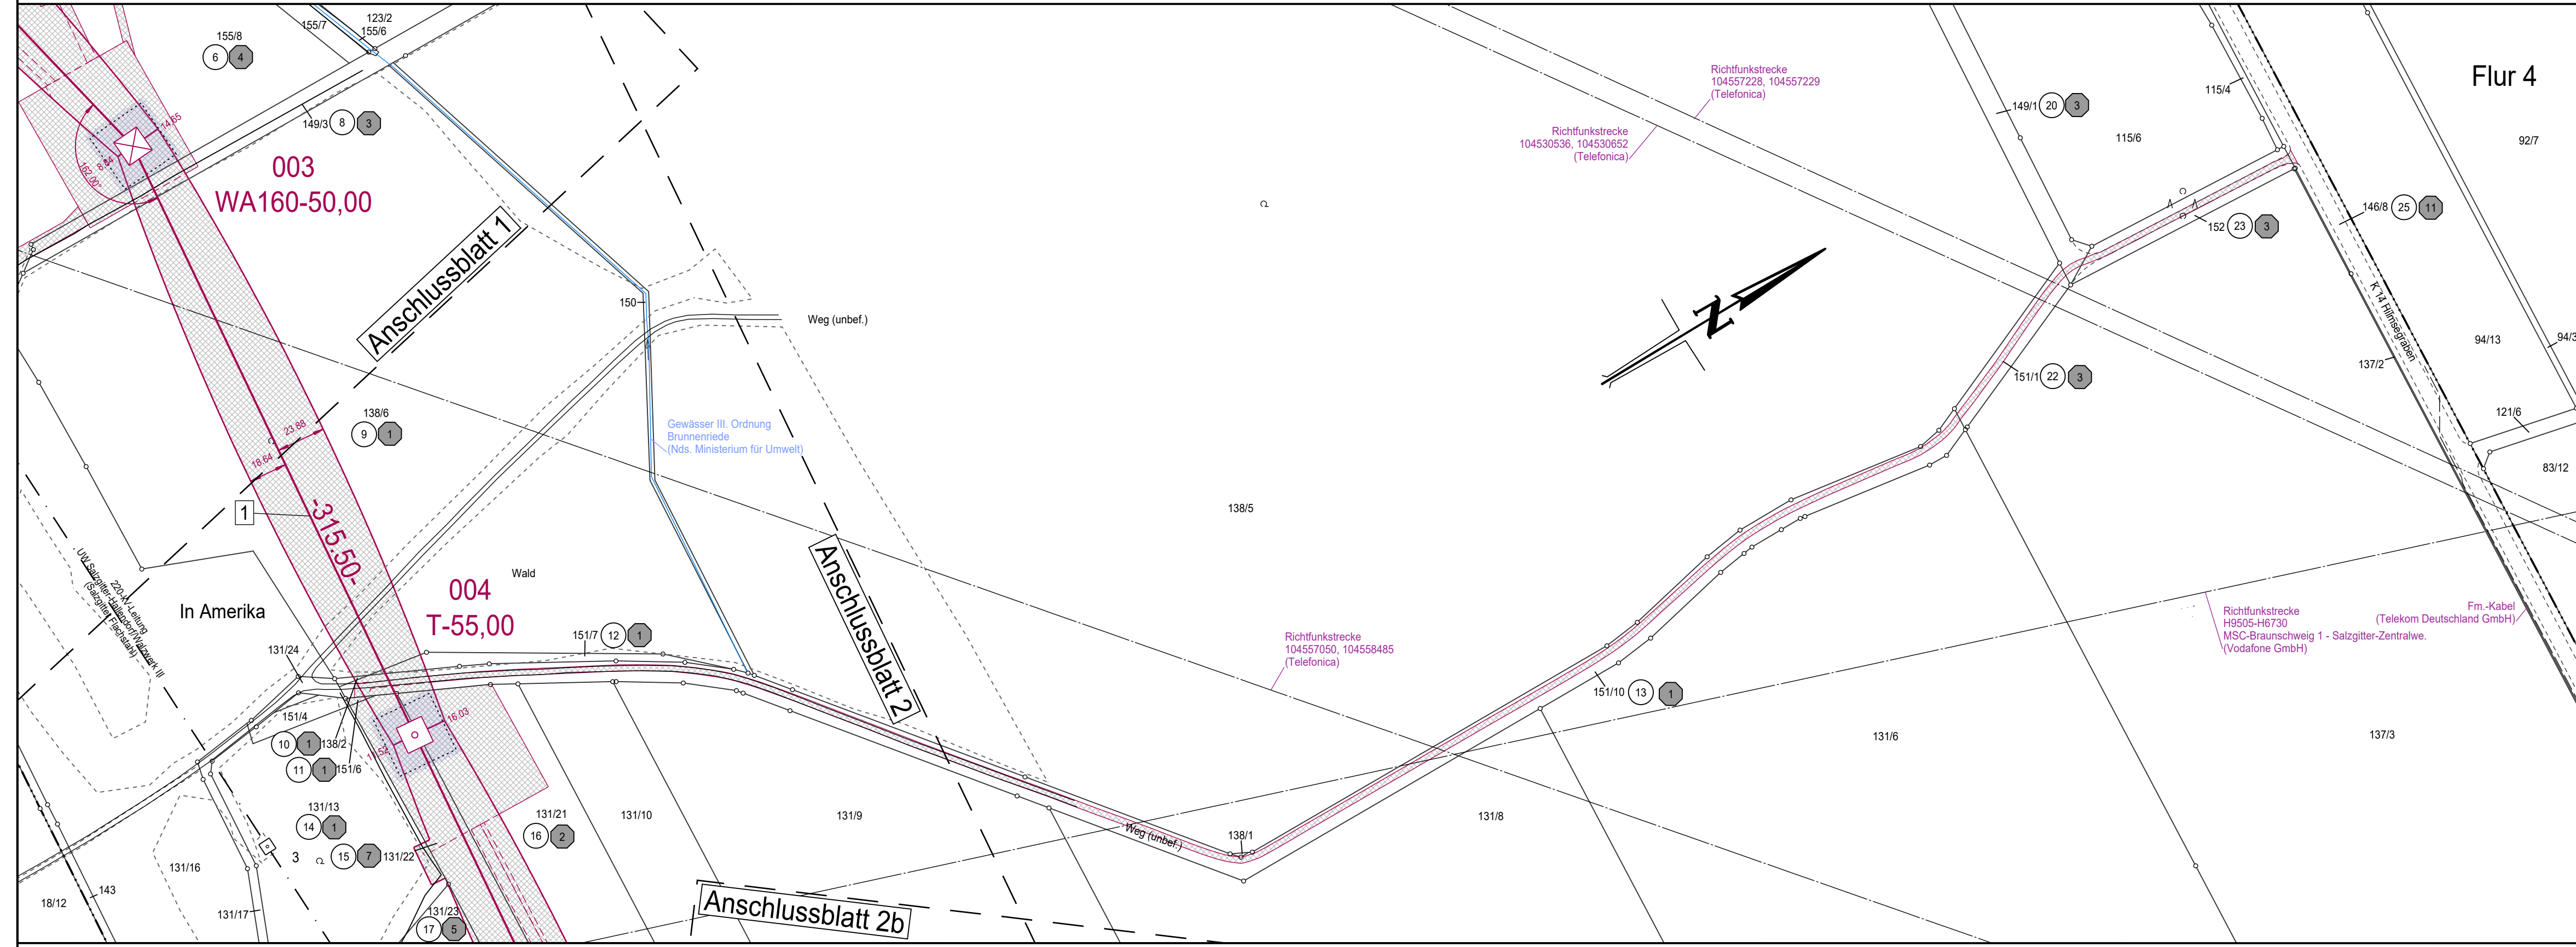

Gemarkung Hallendorf
Flur 1

Kreisfreie Stadt Salzgitter

Gemarkung Bleckenstedt
Flur 5