

Provisorische 220-kV-Leitung UW Hallendorf – UW Bleckenstedt/Süd

LH-10-3046-Provisorien

Lage-/ Grunderwerbsplan

Mast Nr. 005 - Mast Nr. 006

Legende:

| | | | | | |
|---------|--------------------|-----------|----------|------------|----------------|
| Masttyp | 001 WA160-24,00 | Feldlänge | -325,01- | Mastnummer | 002 T-26,00 |
|---------|--------------------|-----------|----------|------------|----------------|

| | | | |
|---|---------------------------------|---------------------------------|--|
| 1 | Bauwerksnummer | Land | |
| 2 | Eigentümer-schlüsselnummer | Kreis | |
| 3 | Grundstücks-ordnungsnummer | Stadt/Gem. | |
| 4 | 37 | Gemarkung | |
| 5 | Flurstücksnummer | Flur | |
| 6 | Flurstück | Flurstück | |
| 7 | Flurbereinigung | Flurbereinigung | |
| 8 | Rückbau Hoch- u. Mittelsp.-Ltg. | Rückbau Hoch- u. Mittelsp.-Ltg. | |

Rechtserwerb:

- bauzeitliche Flächeninanspruchnahme durch Provisorium

Grenzen:

-
-
-
-
-
-
-
-

Quellvermerk: Auszug aus den Geobasidaten der Niedersächsischen Vermessungs- und Katasterverwaltung © 2021 LGLN

Planfeststellungsunterlage


Aufgestellt
Bayreuth, den 15.05.2023
TenneT TSO GmbH

E. Bitt *A. Ewelt*

| | | |
|-------|-------------------|---------|
| Firma | Maßstab | Einheit |
| | 1:2000 | Meter |
| | Bezugssystem: | |
| | ETRS89 UTM32 | |
| | Datum | Name |
| | Bearb. 19.04.2023 | Hahn |
| | Gepr. 20.04.2023 | Wagner |

| | | | |
|-------|----------|-------|------|
| Zust. | Änderung | Datum | Name |
| | | | |
| | | | |

Behördenvermerke:

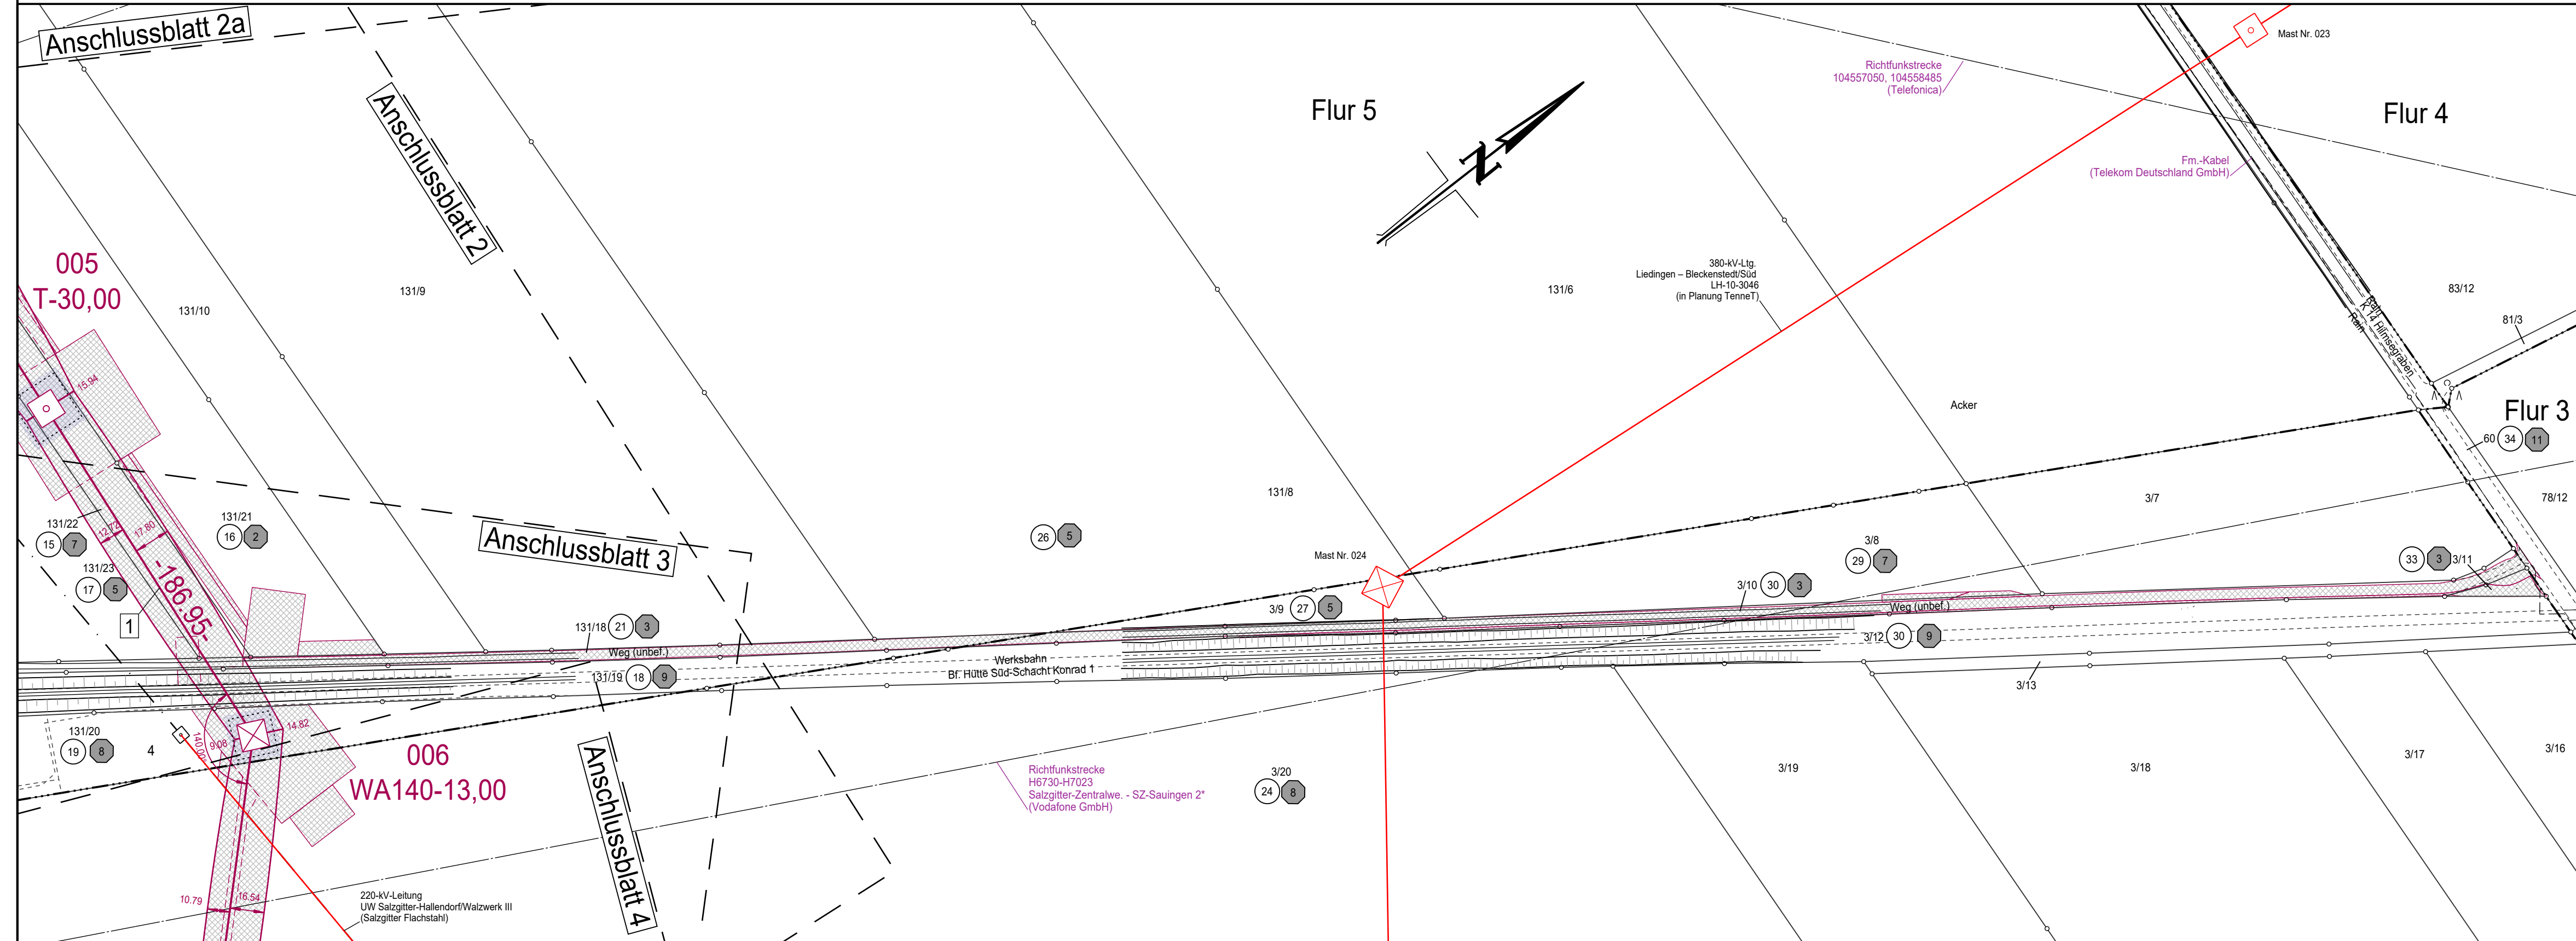

Kreisfreie Stadt Salzgitter

Gemarkung Bleckenstedt

Flur 6