



# 110-kV-Leitung UW Münchhof - UW Kalefeld

## Übersichtsplan


UW Münchhof - UW Kalefeld

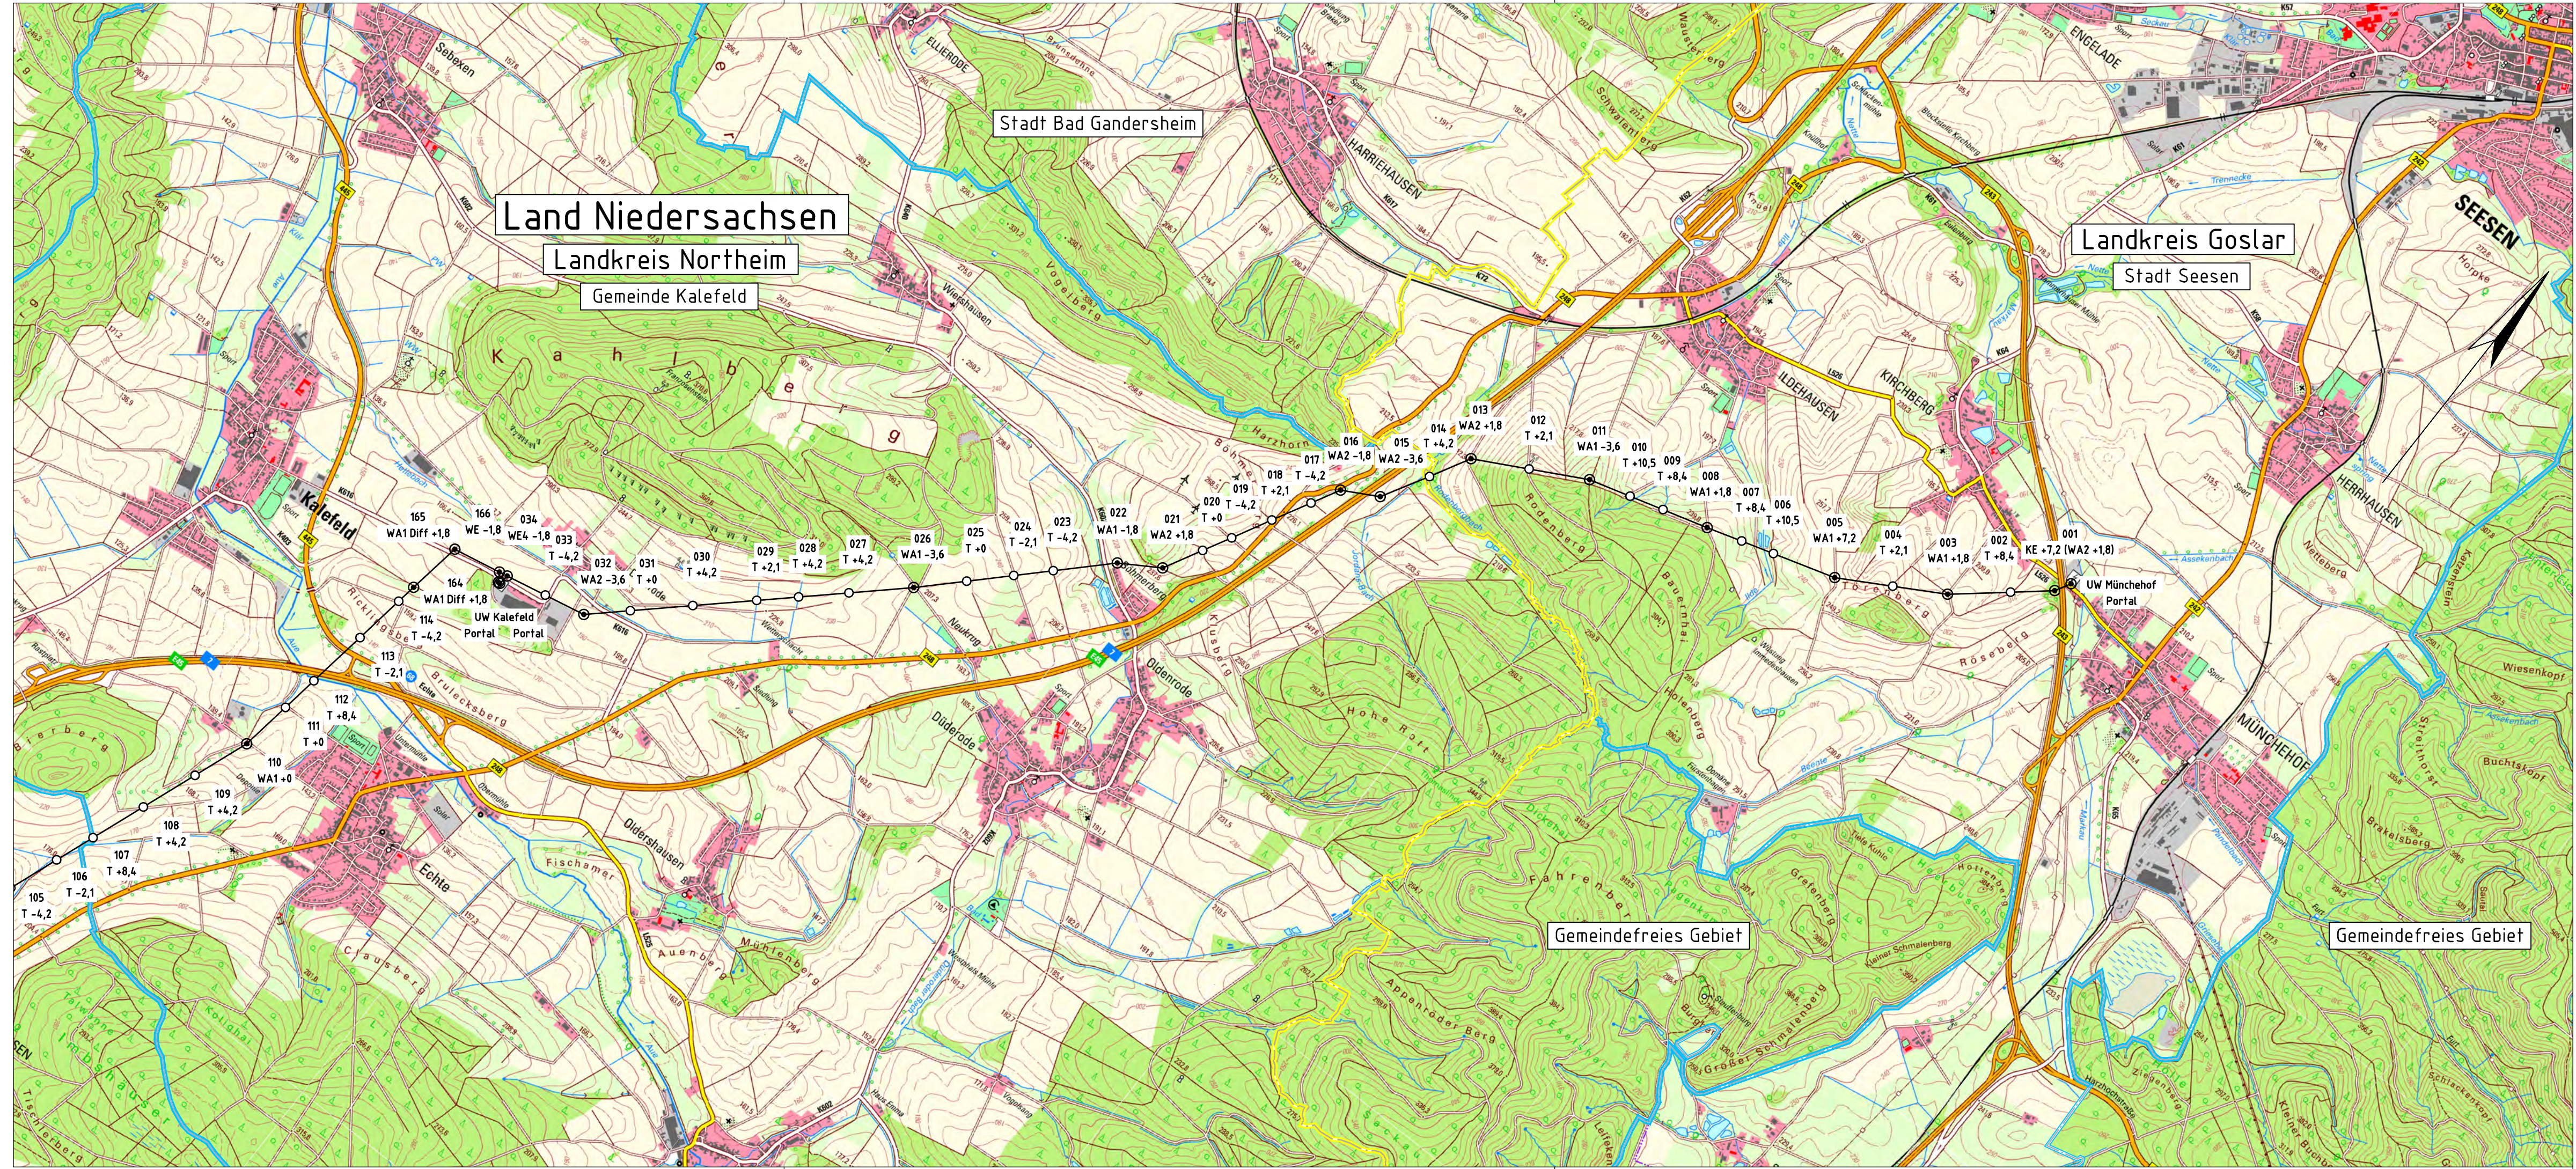

Legende:

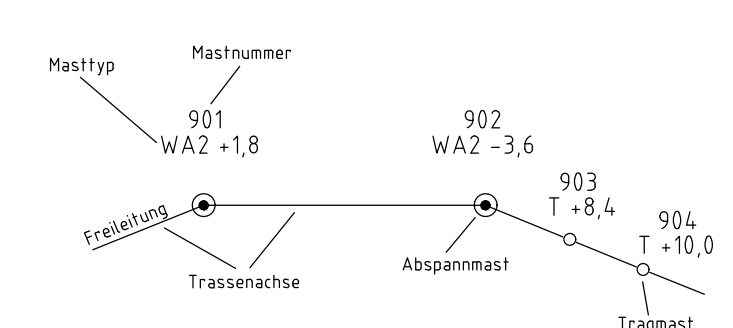

Grenzen:

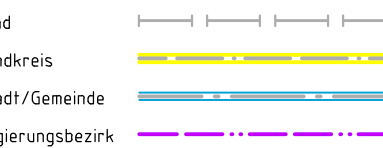

Quelle: Auszug aus den Geobasisdaten der Niedersächsischen Vermessungs- und Katasterverwaltung © 2018



### Übersichtsplan

Aufgestellt  
Dortmund, 18.07.2018

Firma		Maßstab:	1:25000	Einheit:	Meter
		Datum	Name		
		Bearb.	18.07.2018	Mlynarek	
		Gepr.	18.07.2018	Gulmann	
		Zustand		Gültig	

Zust. Änderung Datum Name Zeichnungsnr.: LTB L55 18 043