

Lageplan

110-kV-Leitung
UW Pöhle - UW Kalefeld


Blatt Nr. : 32
Mast-Nr.: 100 bis Mast-Nr.: 104


Kreis : Northeim
Gemeinde :
Gemarkung : Imbshausen
Flur : 1, 2, 3, 5

Maßstab : Länge 1: 2000

Änderungsvermerk:

b) Katasteränderungen eingetragen, 23.09.19, Pfl./LTB
a) Revisionsmessung und Feldvergleich eingetragen, 10.11.14, Bra./LTB

	Datum	Name	 LTB Leitungsbau GmbH Martener Straße 525 44379 Dortmund
Tachymetrische Aufnahme			
Gezeichnet	02/1996	Schneider (ABB)	
Mastaustellung			
Geprüft	03/1996	Perlick (ABB)	

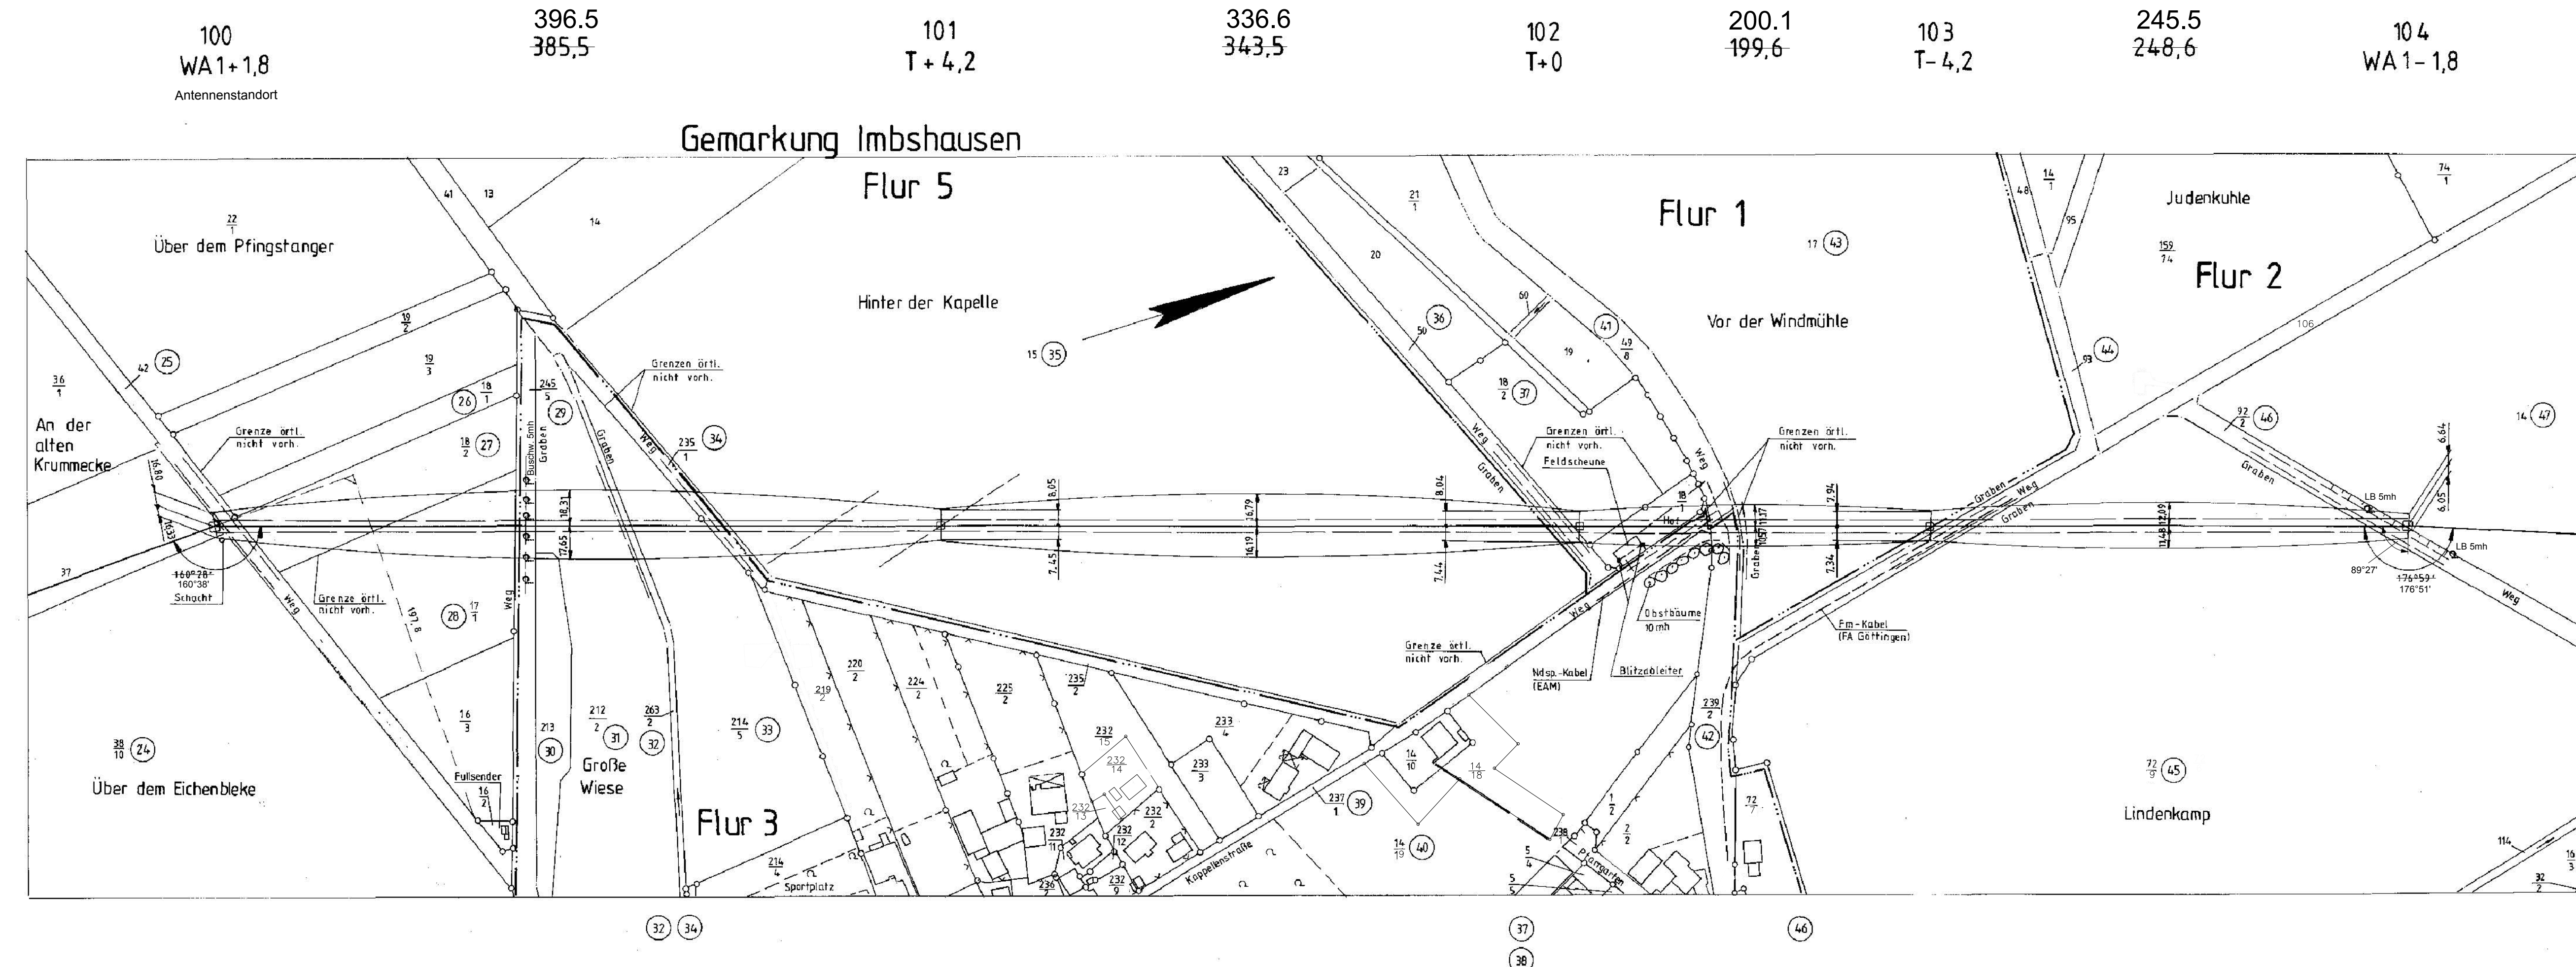

100
WA1+1,8
Antennenstandort

396.5
385.5

101
T+4,2

336.6
343.5

102
T+0

200.1
199.6

103
T-4,2

245.5
248.6

104
WA1-1,8

Gemarkung Imbshausen

Flur 5

Flur 1

Flur 2

Flur 3