

Lageplan

110-kV-Leitung
 UW Pöhde - UW Kalefeld

Blatt Nr. : 5
 Mast-Nr.: 20 bis Mast-Nr.: 22

Kreis : Osterode am Harz
 Gemeinde : Pöhde
 Gemarkung : Pöhde
 Flur : 4

Maßstab : Länge 1: 1000

Änderungsvermerk:


a) Katasteränderungen eingetragen, 25.02.19, Bra./L.TB

Datum	Name
Tachymetrische Aufnahme 10/2005	Korn (GA)
Gezeichnet 06/2006	Balsen (GA)
Mastaustellung	
Geprüft	



LTB Leitungsbau GmbH
 Martener Straße 525
 44379 Dortmund

Blatt Nr. 5

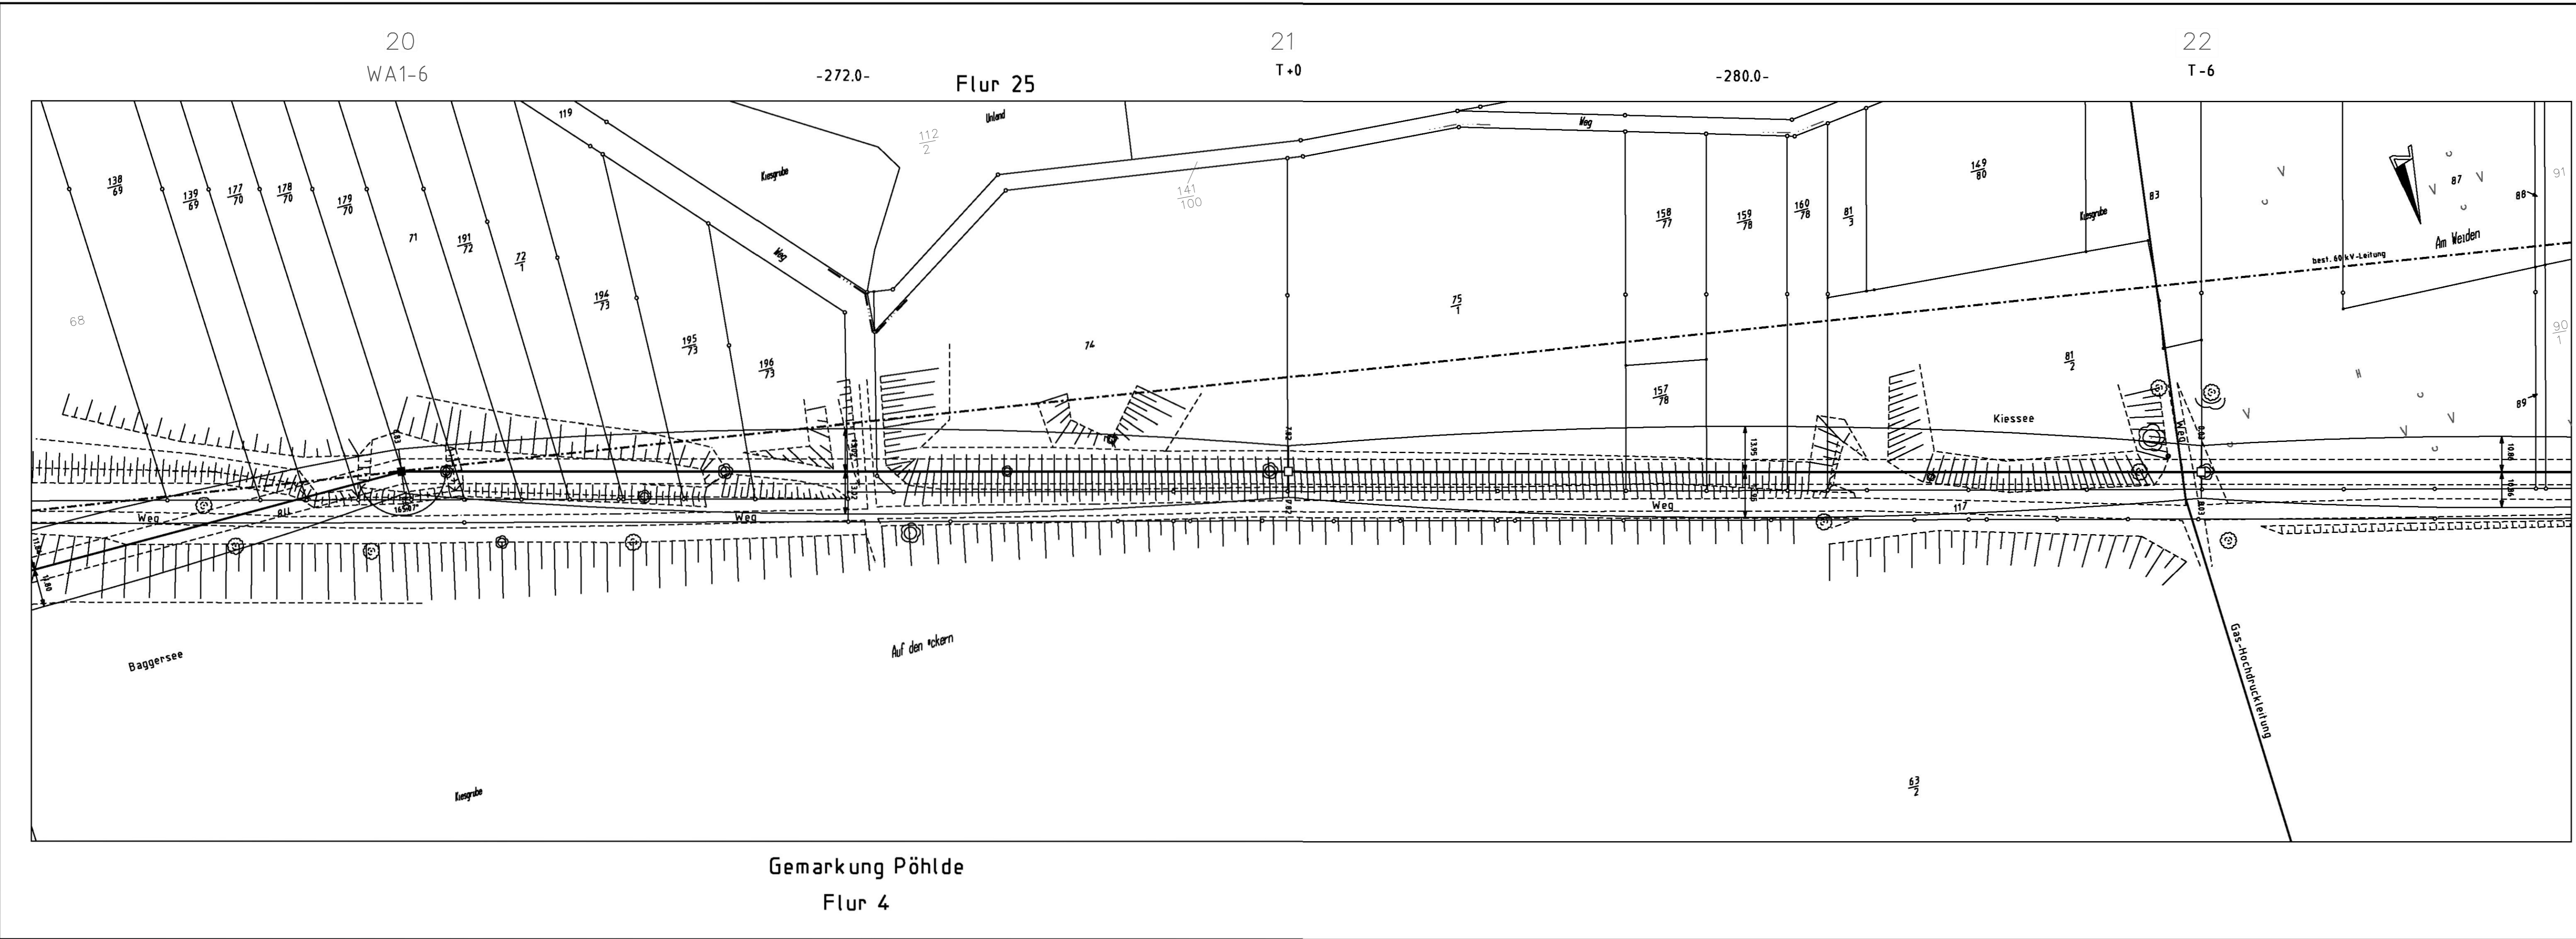

Gemarkung Pöhde
 Flur 4