

# Lageplan

110-kV-Leitung  
UW Pöhde - UW Kalefeld

Blatt Nr. : 11  
Mast-Nr.: 31 bis Mast-Nr.: 34

Kreis : Osterode  
Gemeinde : Hattorf  
Gemarkung : Hattorf  
Flur : 52, 51


Maßstab : Länge 1: 2000

Änderungsvermerk:

b) Katasteränderungen eingetragen, 28.02.19, Bra./LTB


a) Revisionsmessung und Feldvergleich eingetragen, 10.11.14, Bra./LTB

Datum	Name
04/1992	Fischer (ABB)
06/1992	Perlick (ABB)

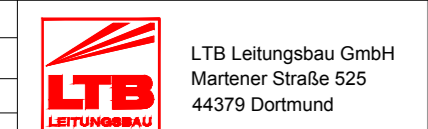

LTB Leitungsbaubau GmbH  
Martener Straße 525  
44379 Dortmund

Blatt Nr. 1

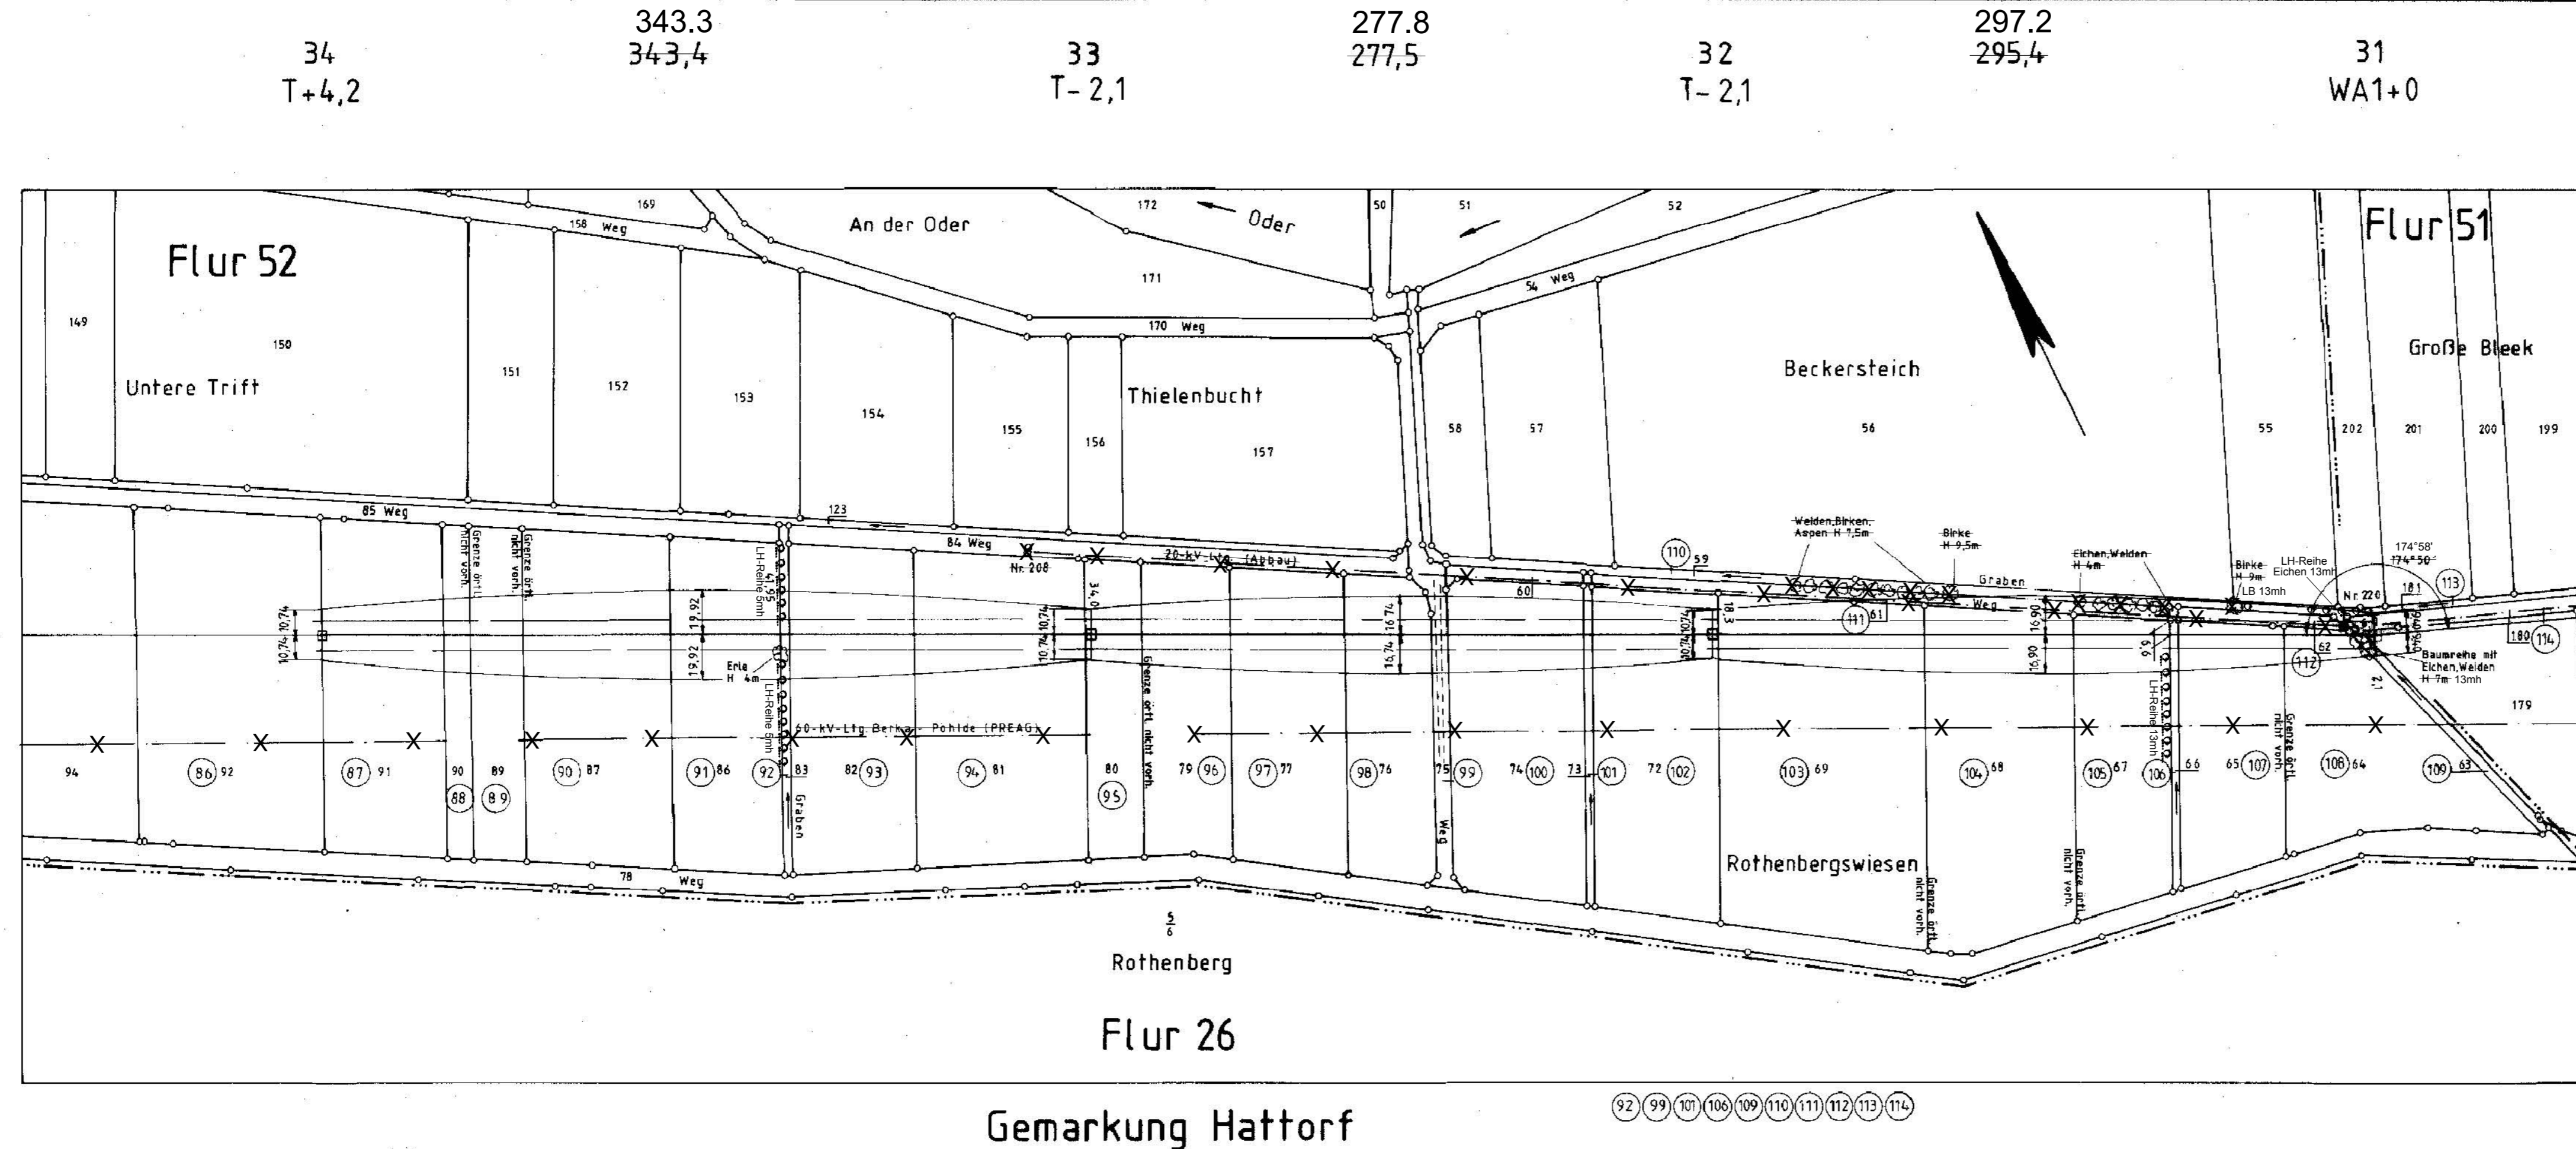

34  
T+4,2

343.3  
343,4

33  
T-2,1

277.8  
277,5

32  
T-2,1

297.2  
295,4

31  
WA1+0

Gemarkung Hattorf

92 99 101 106 109 110 111 112 113 114