

Lageplan

110-kV-Leitung
UW Pöhle - UW Kalefeld

Blatt Nr. : 12
Mast-Nr.: 34 bis Mast-Nr.: 36

Kreis : Osterode
Gemeinde :
Gemarkung :
Flur : 53, 52


Maßstab : Länge 1: 2000

Änderungsvermerk:


b) Katasteränderungen eingetragen, 19.02.19, Bra./LTB

a) Revisionsmessung und Feldvergleich eingetragen, 10.11.14, Bra./LTB

	Datum	Name
Tachymetrische Aufnahme		
Gezeichnet	04/1992	
Mastaustellung		
Gepüft	06/1992	Perlick (ABB)

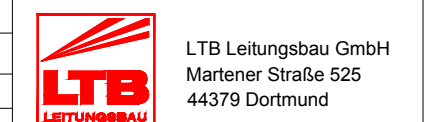

Blatt Nr. 12

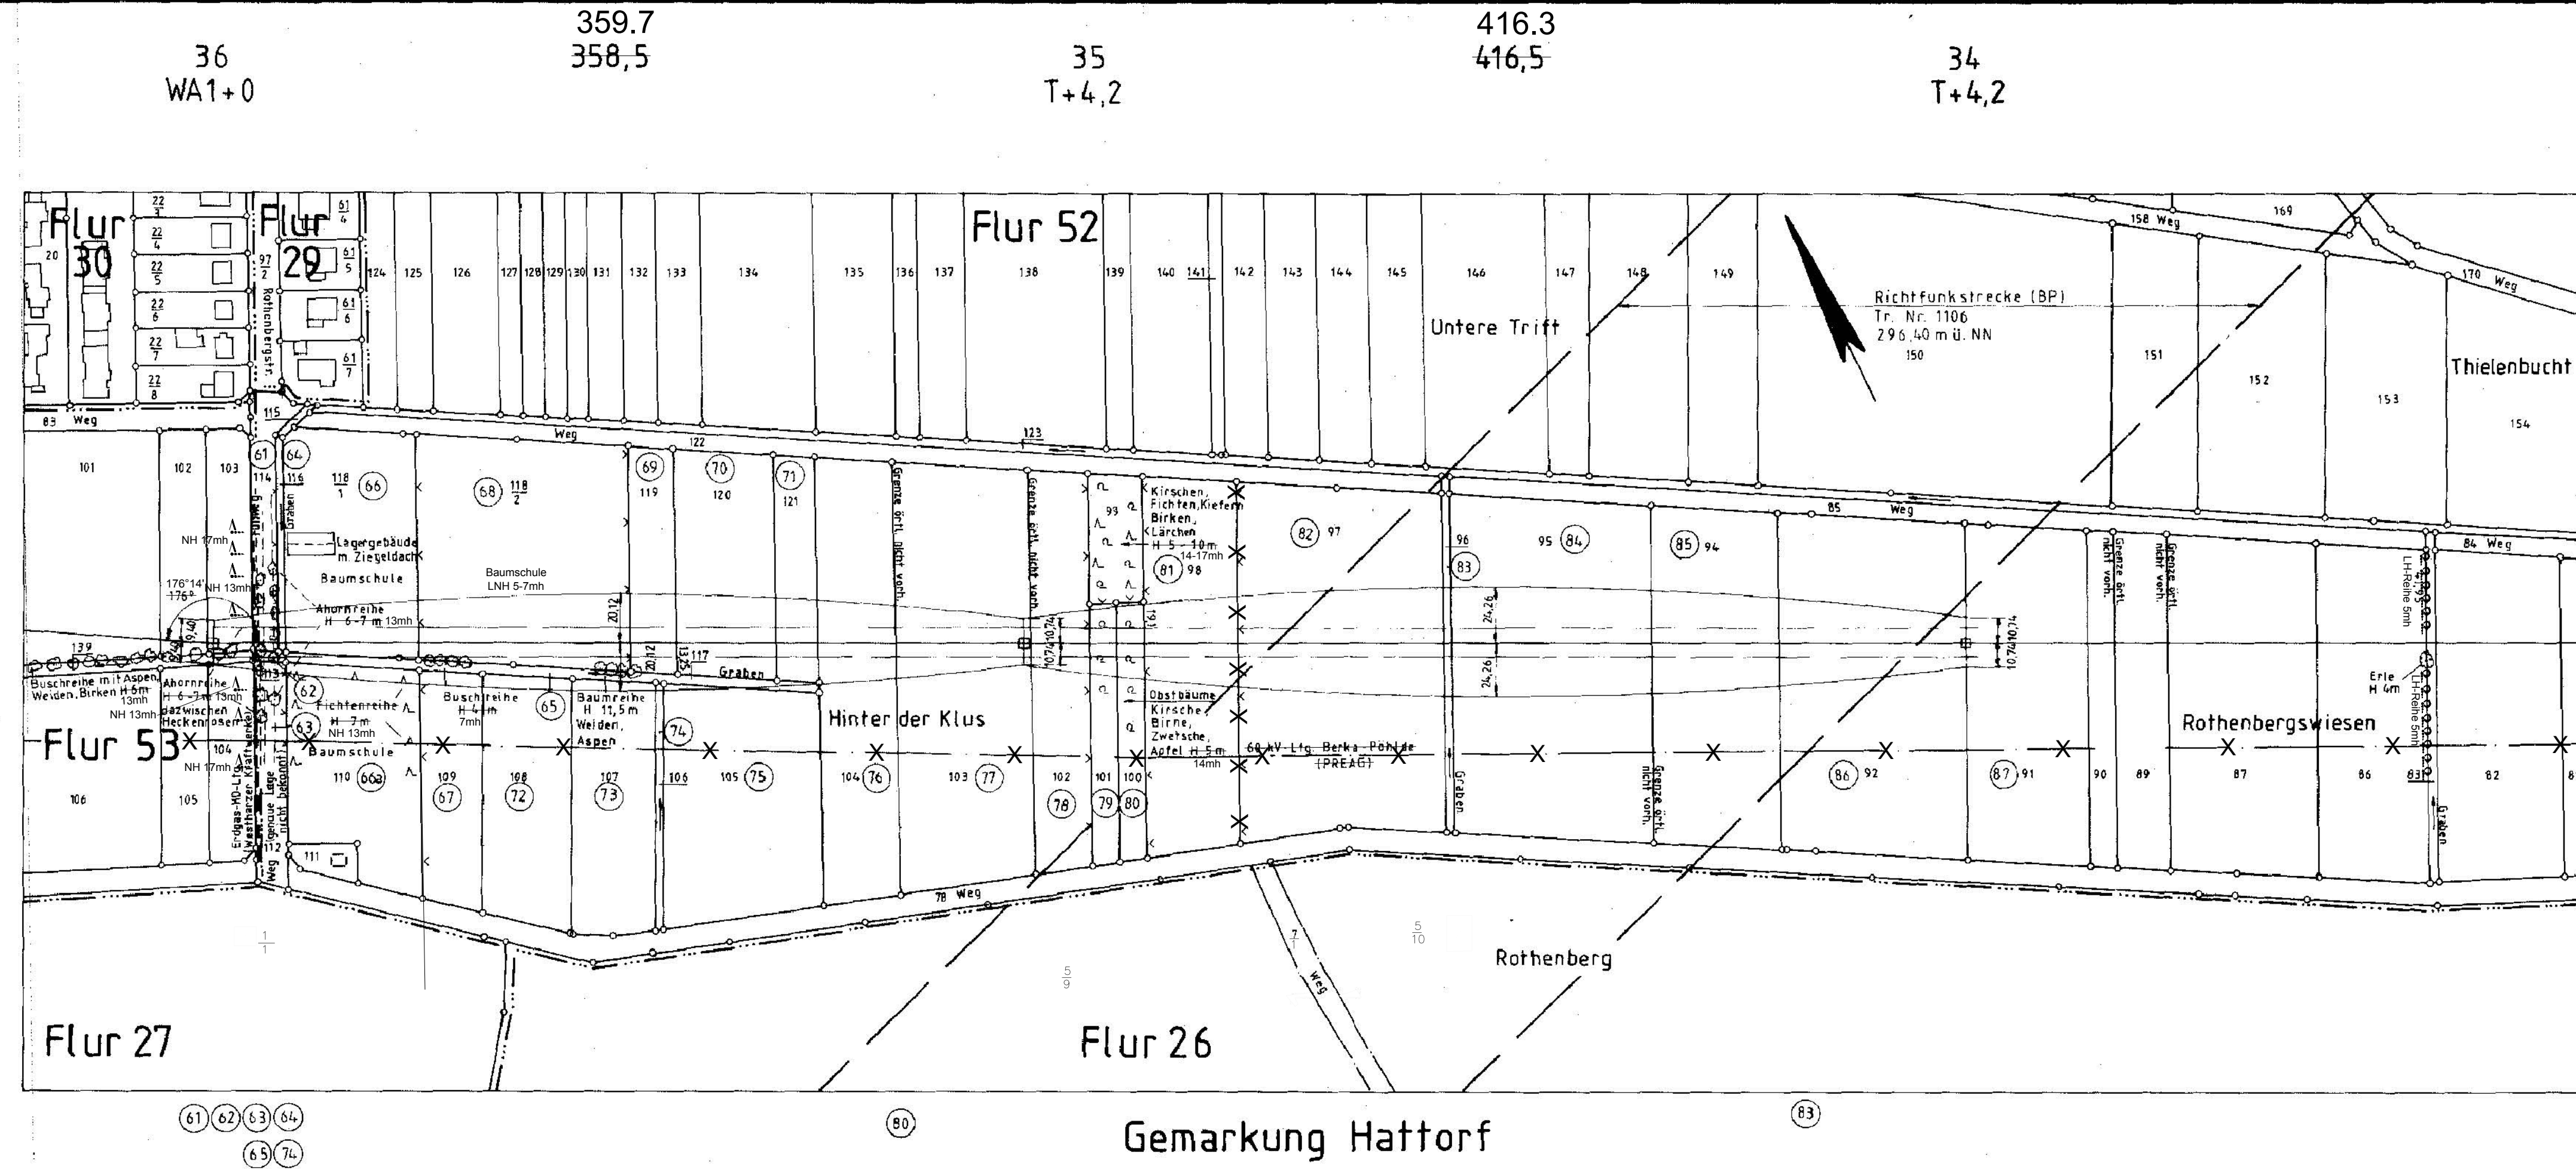

36
WA1+0

359.7
358,5

35
T+4,2

416.3
416,5

34
T+4,2

Flur 30

Flur 29

Flur 52

Flur 53

Flur 27

Flur 26

Untere Trift

Thielenbucht

Hinter der Klus

Rothenbergwiesen

Rothenberg

Gemarkung Hattorf

Richtfunkstrecke (BP)
Tr. Nr. 1106
296,40 mü. NN
150

61 62 63 64
65 74

80

83