

Lageplan

110-kV-Leitung
 UW Pöhlde - UW Kalefeld

Blatt Nr. : 13
 Mast-Nr.: 36 bis Mast-Nr.: 39

Kreis : Osterode
 Gemeinde :
 Gemarkung : Hattorf
 Flur : 53,52


Maßstab : Länge 1: 2000

Änderungsvermerk:


b) Katasteränderungen eingetragen, 19.02.19, Bra./LTB

a) Revisionsmessung und Feldvergleich eingetragen, 10.11.14, Bra./LTB

Tachymetrische Aufnahme	Datum	Name
Gezeichnet	04/1992	Fischer (ABB)
Mastausstellung		
Geprüft	06/1992	Perlick (ABB)

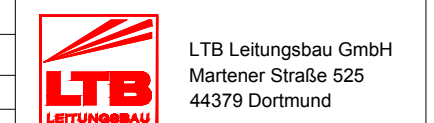

Blatt Nr. 13

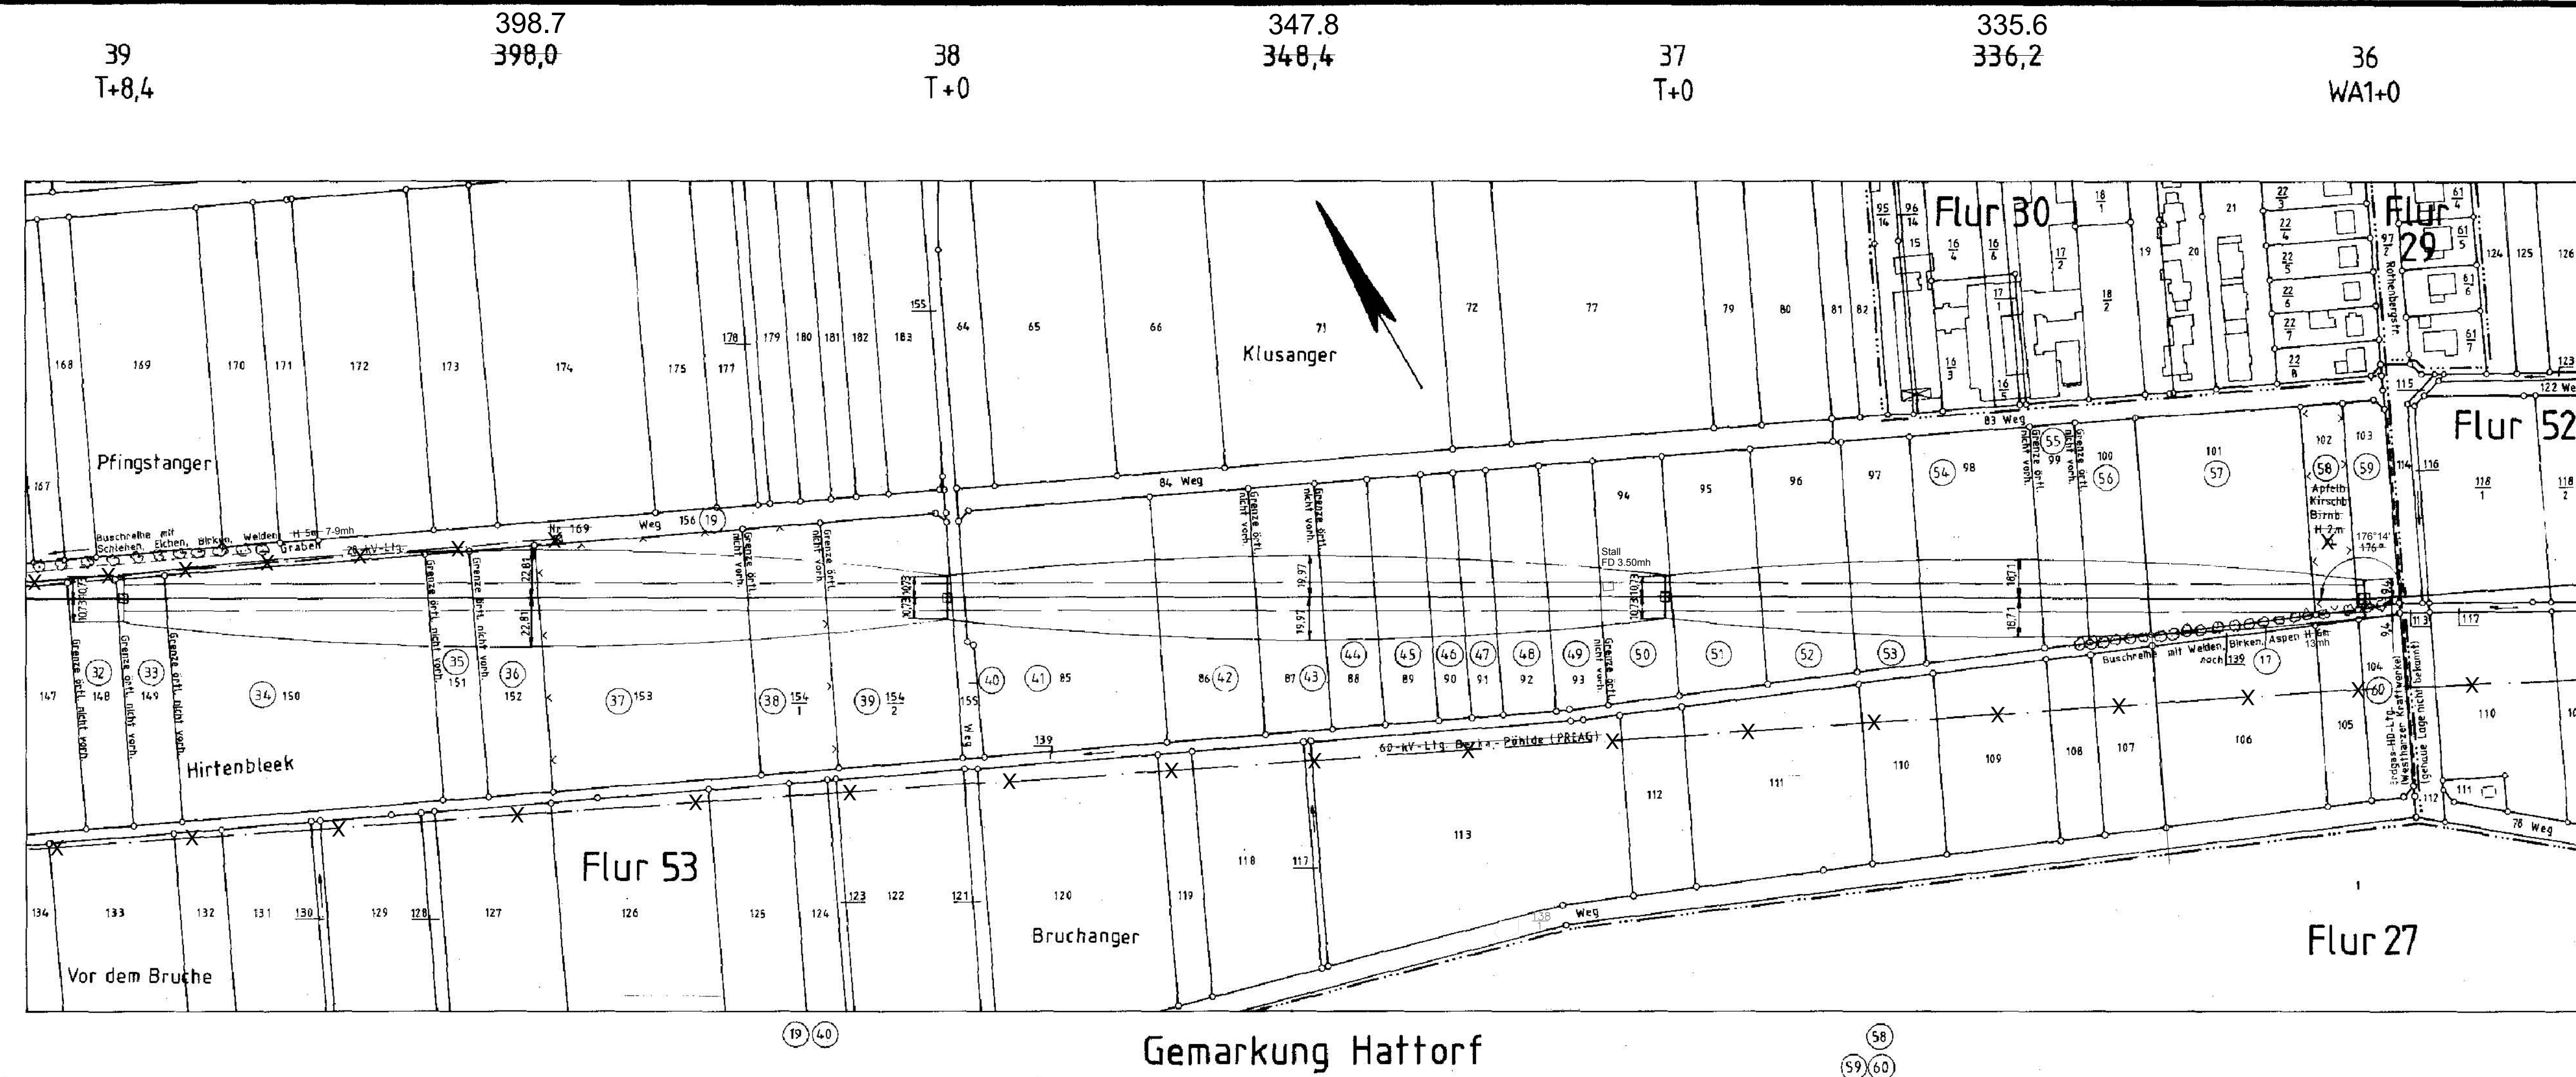

Gemarkung Hattorf