

Lageplan

110-kV-Leitung
 UW Pöhle - UW Kalefeld


Blatt Nr. : 4
 Mast-Nr.: 51 bis Mast-Nr.: 54


Kreis : Northeim / Göttingen
 Gemeinde : Katlenburg-Lindau / Hattorf am Harz
 Gemarkung : Lindau / Wulften
 Flur : 1 / 1, 15

Maßstab : Länge 1: 2000

Änderungsvermerk:

b) Katasteränderungen eingetragen, 23.09.19, Pfl./LTB
 a) Revisionsmessung und Feldvergleich eingetragen, 10.11.14, Bra./LTB

| | Datum | Name |  LTB Leitungsbau GmbH Martener Straße 525 44379 Dortmund |
|-------------------------|---------|---------------|---|
| Tachymetrische Aufnahme | | | |
| Gezeichnet | 04/1992 | Fischer (ABB) | |
| Mastausstellung | | | |
| Geprüft | 06/1992 | Perlick (ABB) | |

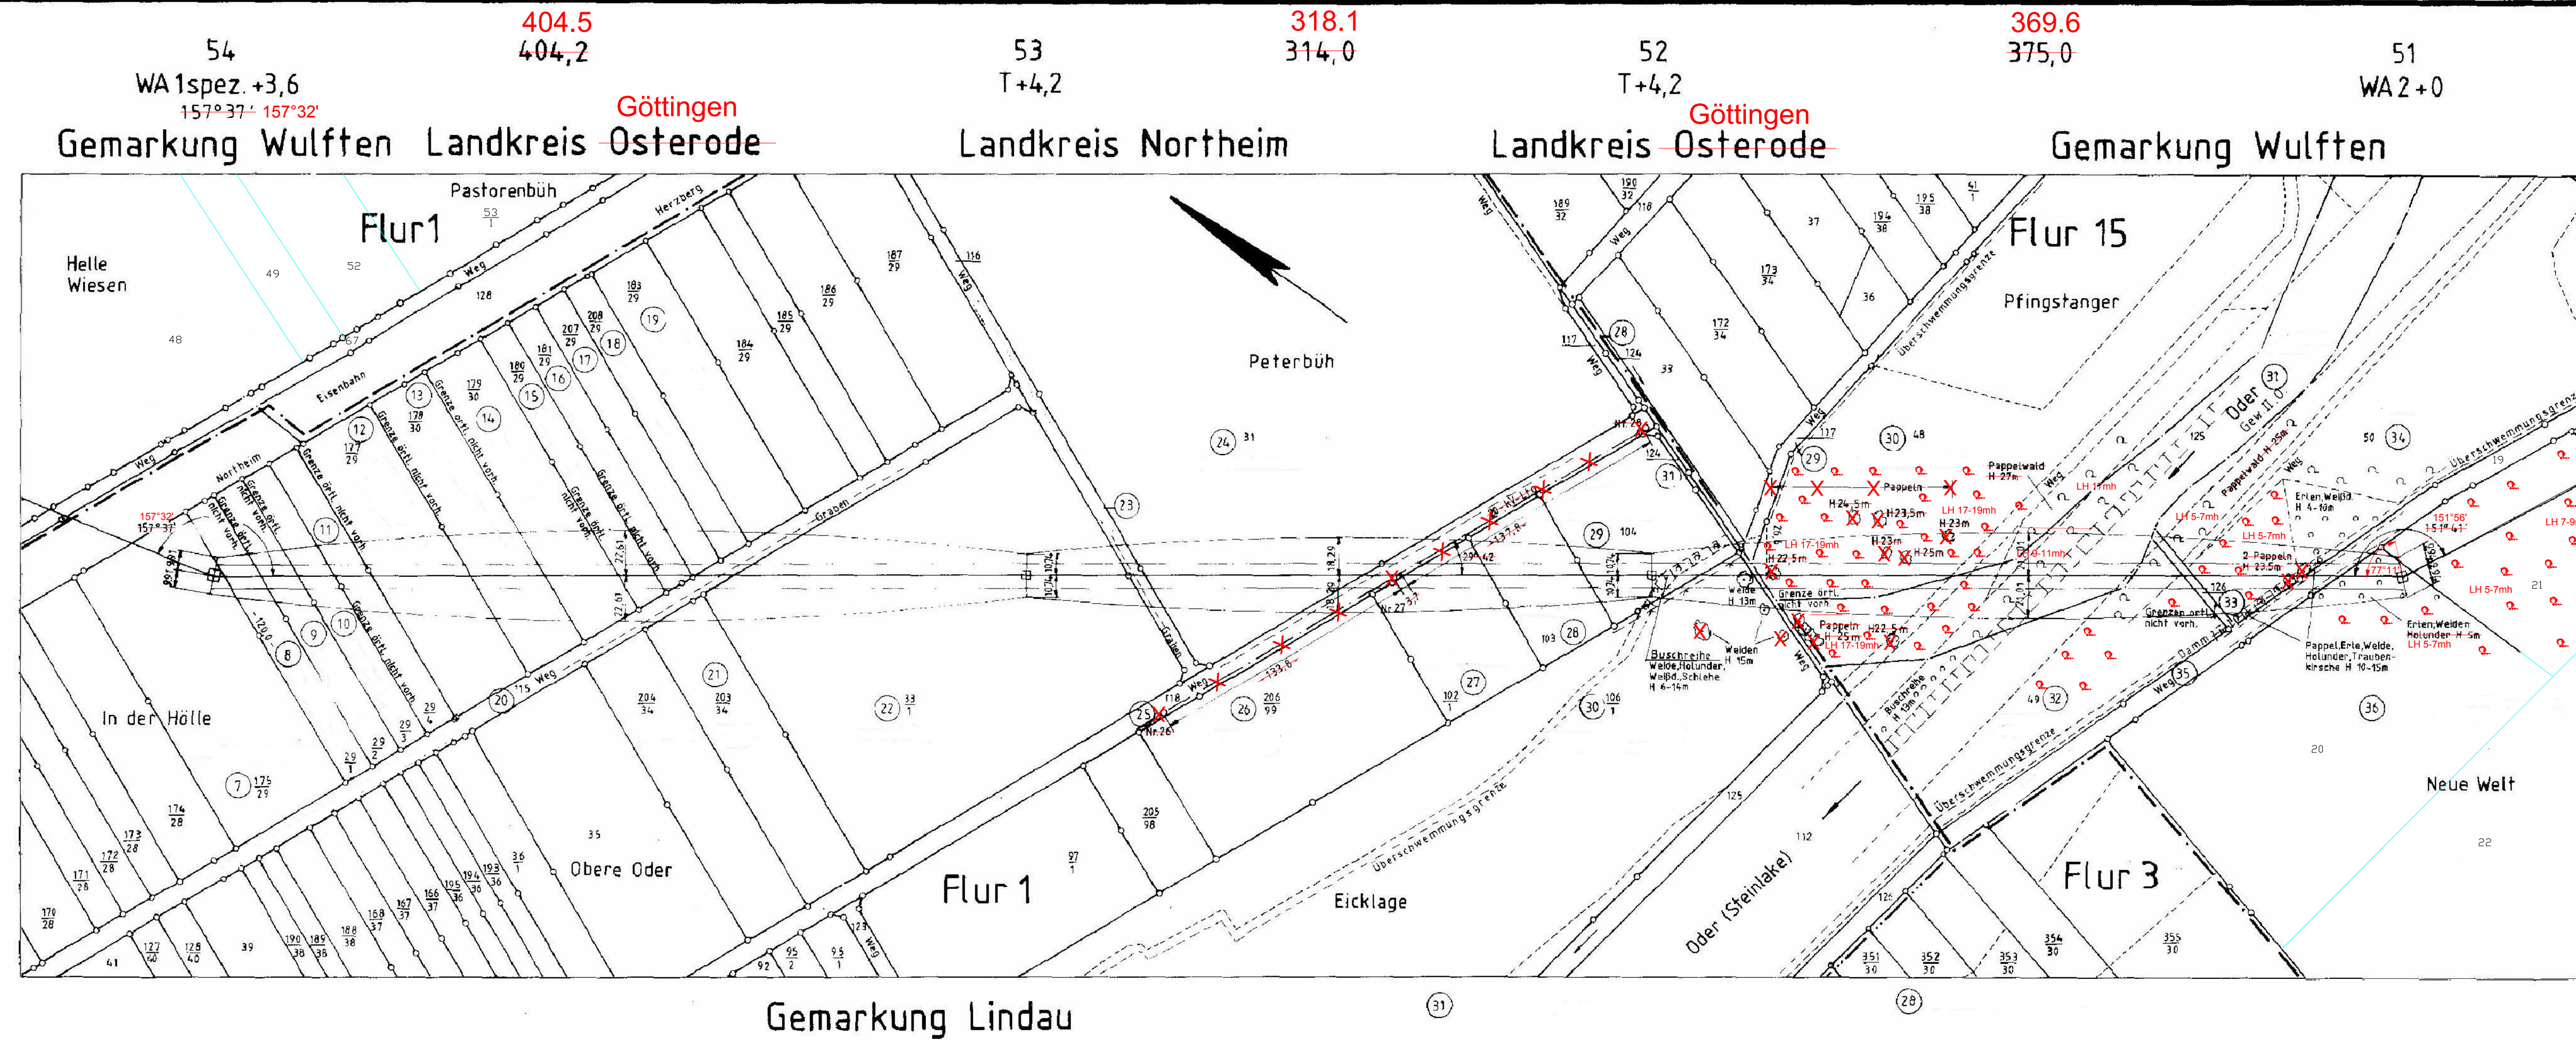

Gemarkung Lindau

54 WA 1spez. +3,6 404.5 404,2
 157°37' 157°32' Göttingen
 Gemarkung Wulften Landkreis Osterode
 53 T+4,2 318.1 314,0
 Landkreis Northeim
 52 T+4,2 Göttingen
 Landkreis Osterode
 51 WA 2+0
 Gemarkung Wulften