

Lageplan

110-kV-Leitung
 UW Pöhle - UW Kalefeld


Blatt Nr. : 21
 Mast-Nr.: 62 bis Mast-Nr.: 65

Kreis : Northeim Northeim
 Gemeinde :
 Gemarkung : Berka Katlenburg
 Flur : 7, 5 5


Maßstab : Länge 1: 2000

Änderungsvermerk:

b) Katasteränderungen eingetragen, 23.09.19, Pfl./LTB
 a) Revisionsmessung und Feldvergleich eingetragen, 10.11.14, Bra./LTB

	Datum	Name	 LTB Leitungsbau GmbH Martener Straße 525 44379 Dortmund
Tachymetrische Aufnahme			
Gezeichnet	04/1992	Fischer (ABB)	
Mastaustellung			
Geprüft	06/1992	Perlick (ABB)	

Blatt Nr. 21

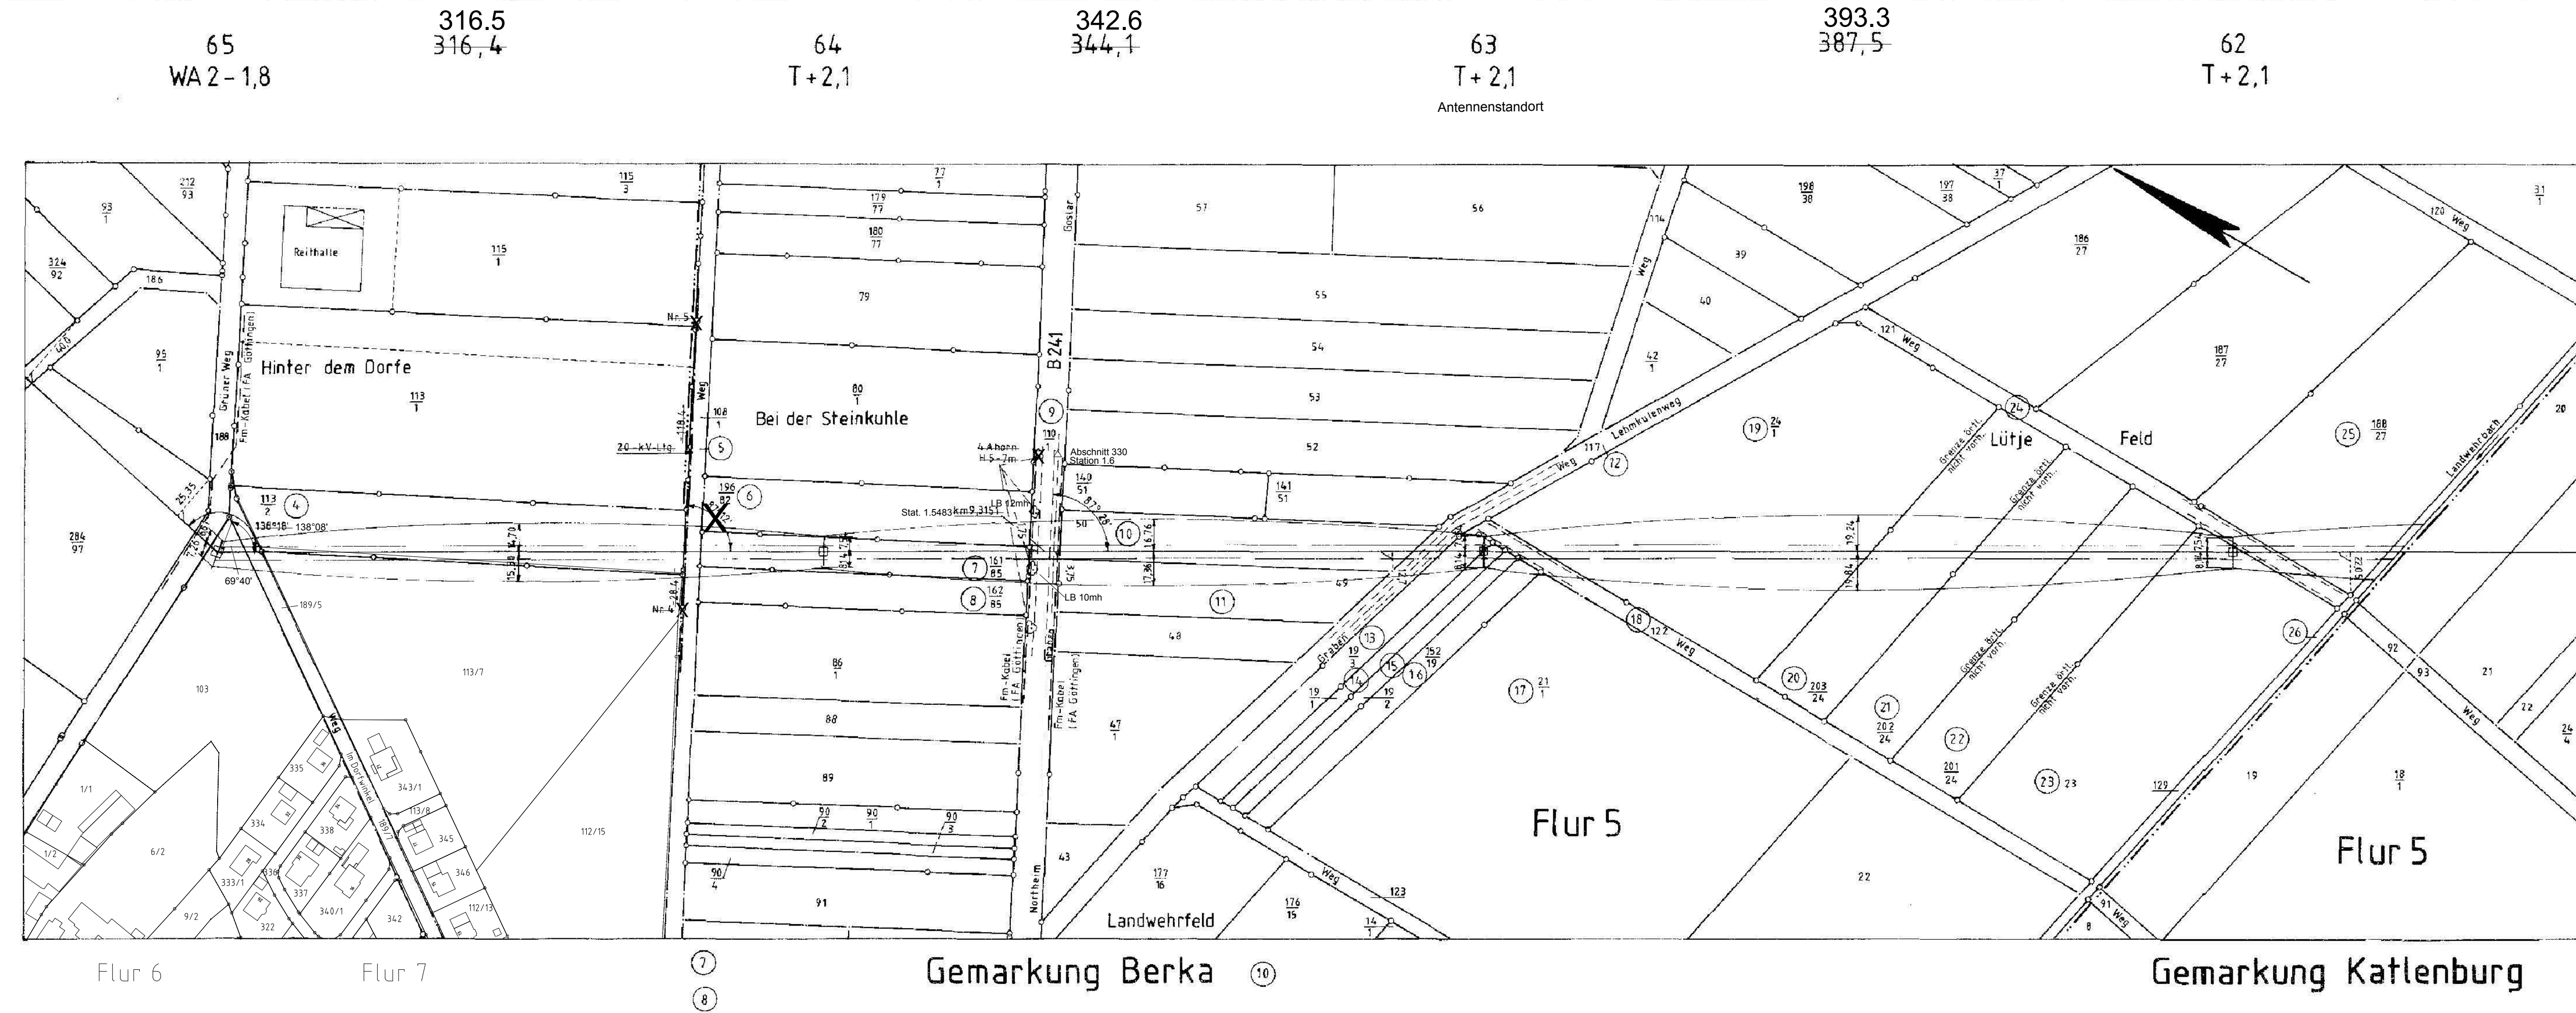

65
WA 2-1,8

316.5
316,4

64
T+2,1

342.6
344,1

63
T+2,1
Antennenstandort

393.3
387,5

62
T+2,1

Flur 6

Flur 7

Gemarkung Berka

Gemarkung Katlenburg

Flur 5

Flur 5