

81
WA3+30.6

- 243.6 -

82
T+37.8

- 285.9 -

83
T+29.4


- 319.7 -

84
WA2+27

- 246.0 -

85
WA1+3.6

Flur 11

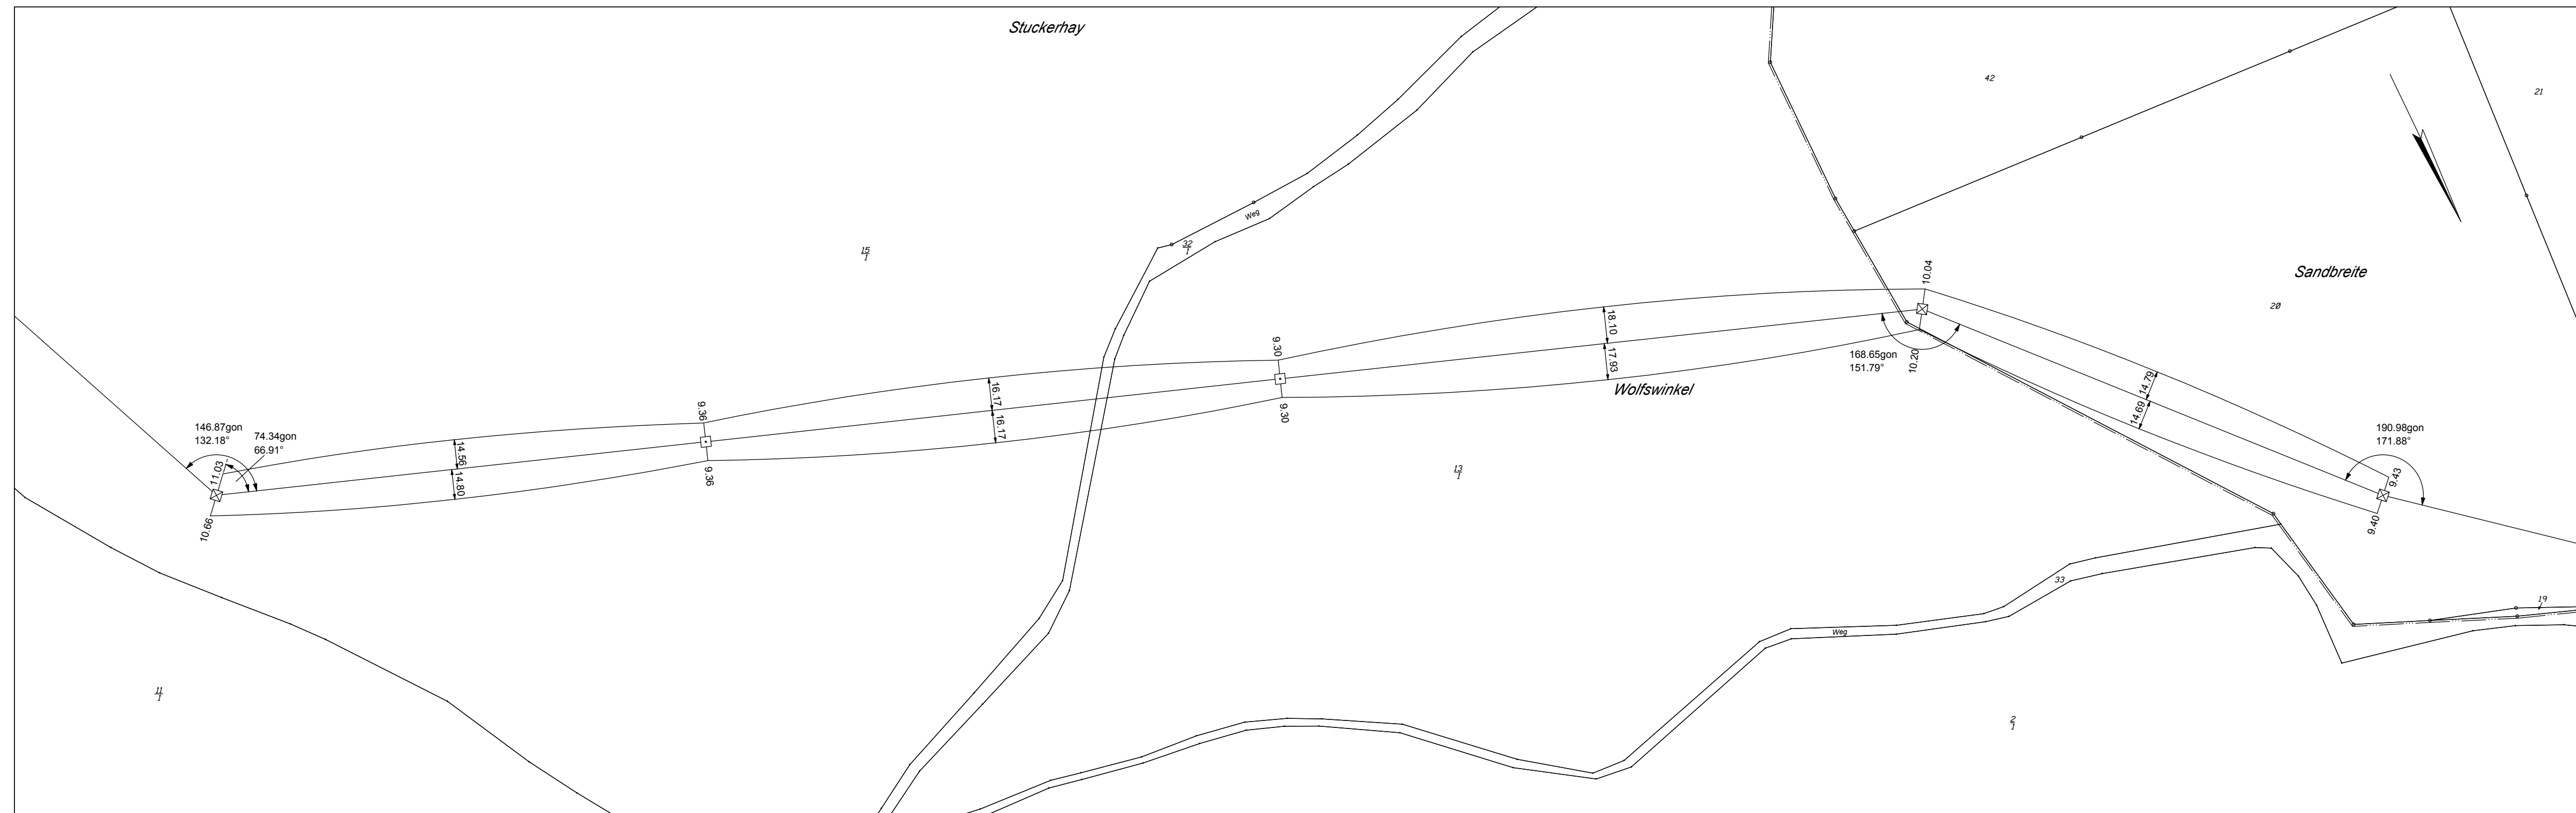

Gemarkung Langenholtensen

Flur 8



Lageplan

110-kV-Leitung
UW Pöhle - UW Kalefeld


Blatt Nr. : 27
Mast-Nr.: 81 bis Mast-Nr.: 85

Kreis : Northeim
Gemeinde : Northeim, Stadt
Gemarkung : Langenholtensen
Flur : 8, 11

Maßstab : Länge 1: 2000

Änderungsvermerk:

b) Kataster geprüft, 28.02.19, Bra./LTB
a) Revisionsmessung und Feldvergleich eingetragen, 28.11.14, Bra./LTB

	Datum	Name	 LTB Leitungsbau GmbH Martener Straße 525 44379 Dortmund
Tachymetrische Aufnahme	10/2014	Fa. Wolny	
Gezeichnet	11/2014	Merzenich	
Mastaustellung			
Geprüft	12/2014	Braune	

Blatt Nr. 27