



WEA02-09 - N131_NH_84_gesamt 149,5m

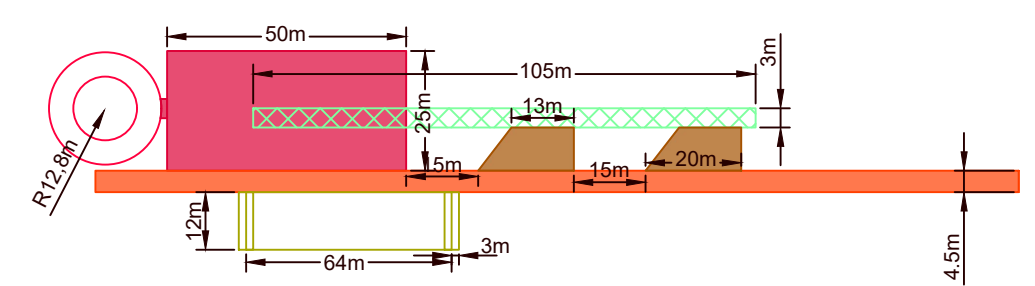

WEA01 - N131_NH_99_gesamt 164,5m

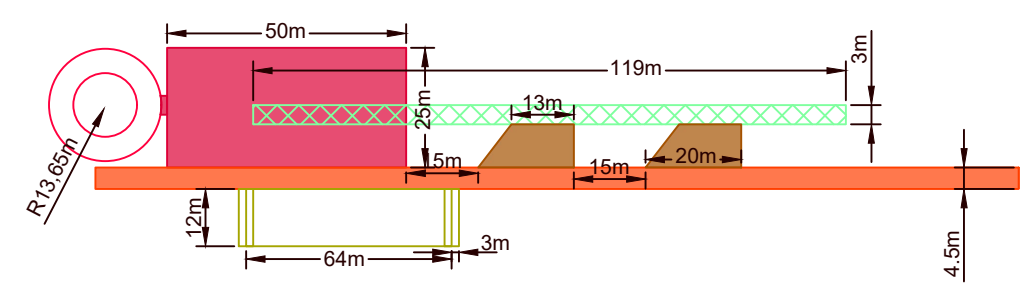

Legende

- 20 KV Freileitung
- Kranstellfläche dauerhaft
- Fundament
- Wegeneubau dauerhaft
- Bestand:Asphaltweg
- Bestand:Feldweg teils mit Feldsteinen befestigt
- Bestand:Feldweg als Sandfahrspur
- Bestand:Schotterweg
- Bewässerungsanschlussschächte

BAUVORLAGENBERECHTIGTER/ENTWURFSVERFASSER
Dipl.-Ing.
Jens Peters
 Oberweg 26
 27639 Wurster Nordseeküste
 TELEFON 0173 / 600 89 82

PLANVERFASSER
PNE
 pure new energy
 PNE AG
 Peter-Henlein-Straße 2 - 4
 27472 Cuxhaven
 TELEFON 04721 / 718-06
 TELEFAX 04721 / 718-444

PROJEKT WP Groß Oesingen Niedersachsen	ANLAGE -	
	DATUM	NAME
Benennung A1 Wegebestandplan	BEARB.	13.05.2019 Gie
	GEPR.	13.05.2019 EJ
Standorte Nordex N131 NH84+99m 3,6MW	MASSTAB	1:5.000/1:25.000
	EDV NR.	
ZEICHNUNGSNUMMER -	REV.	