


Längsschnitt - Achse Deichkrone (02)

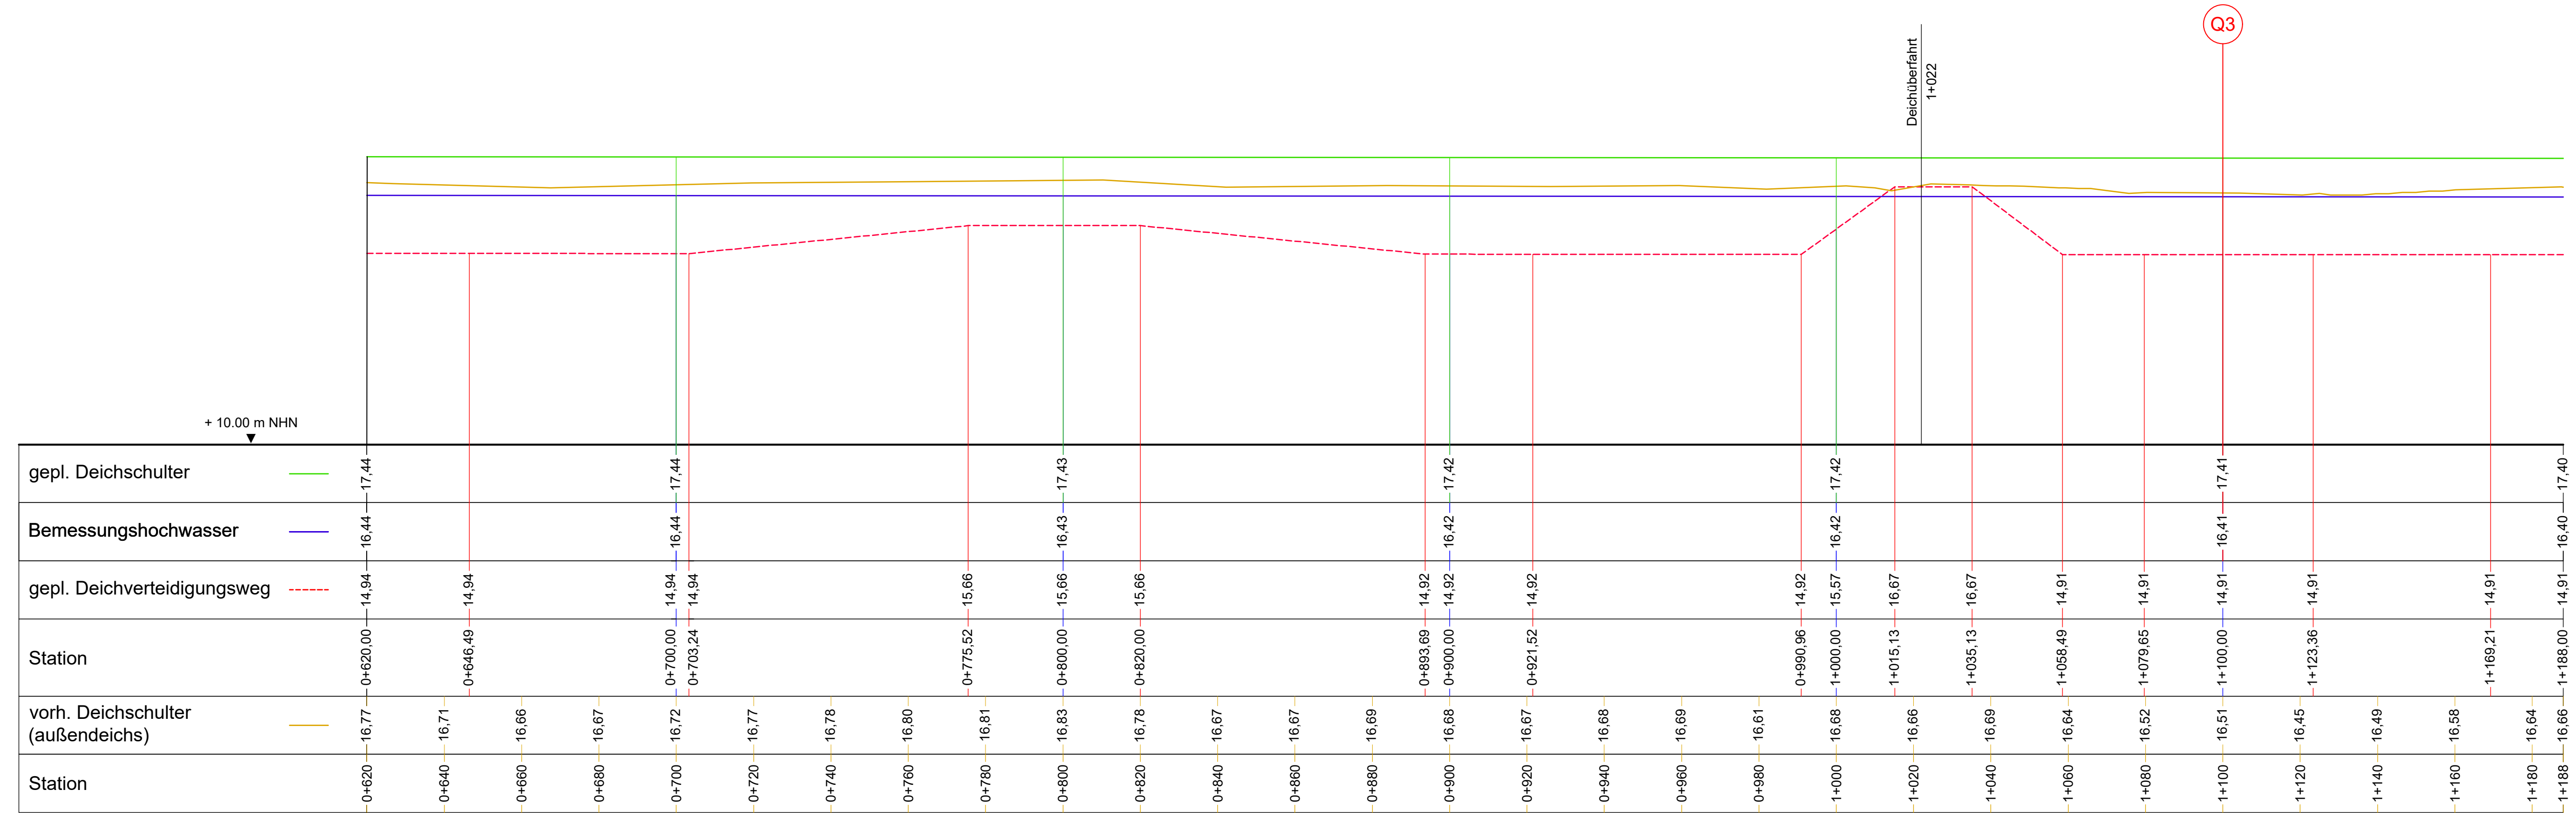

3			
2			
1			
Nr.	Geändert / ergänzt	Datum	Bearbeiter/in Gezeichnet

**Anlage zur Planfeststellung**

**Dannenberger Deich- und Wasserverband**

Erhöhung und Verstärkung des vorhandenen Deiches  
zwischen Penkefitz und Wussegel, Elbe-km 517,0 bis 519,7

**3. Planfeststellungsabschnitt**

**Längsschnitt**  
Station 0+620 bis 1+188

Höhenbezugssystem:  
DHHN 92 / NHN

Koordinatensystem:  
ETRS 89 / UTM

Aufgestellt:  
Lüneburg, 21.06.2022

Maßstab:  
d.Länge.: 1:1.000  
d.Höhe.: 1:100

Anlage :  
1.2.4.1.2

Niedersächsischer Landesbetrieb für  
Wasserwirtschaft, Küsten- und Naturschutz  
- Betriebsstelle Lüneburg -

Anfertigung der Zeichnung: Feb. 2022, K. Bade

Bearbeiter/in: Feb. 2022, H. König

*Waneck*