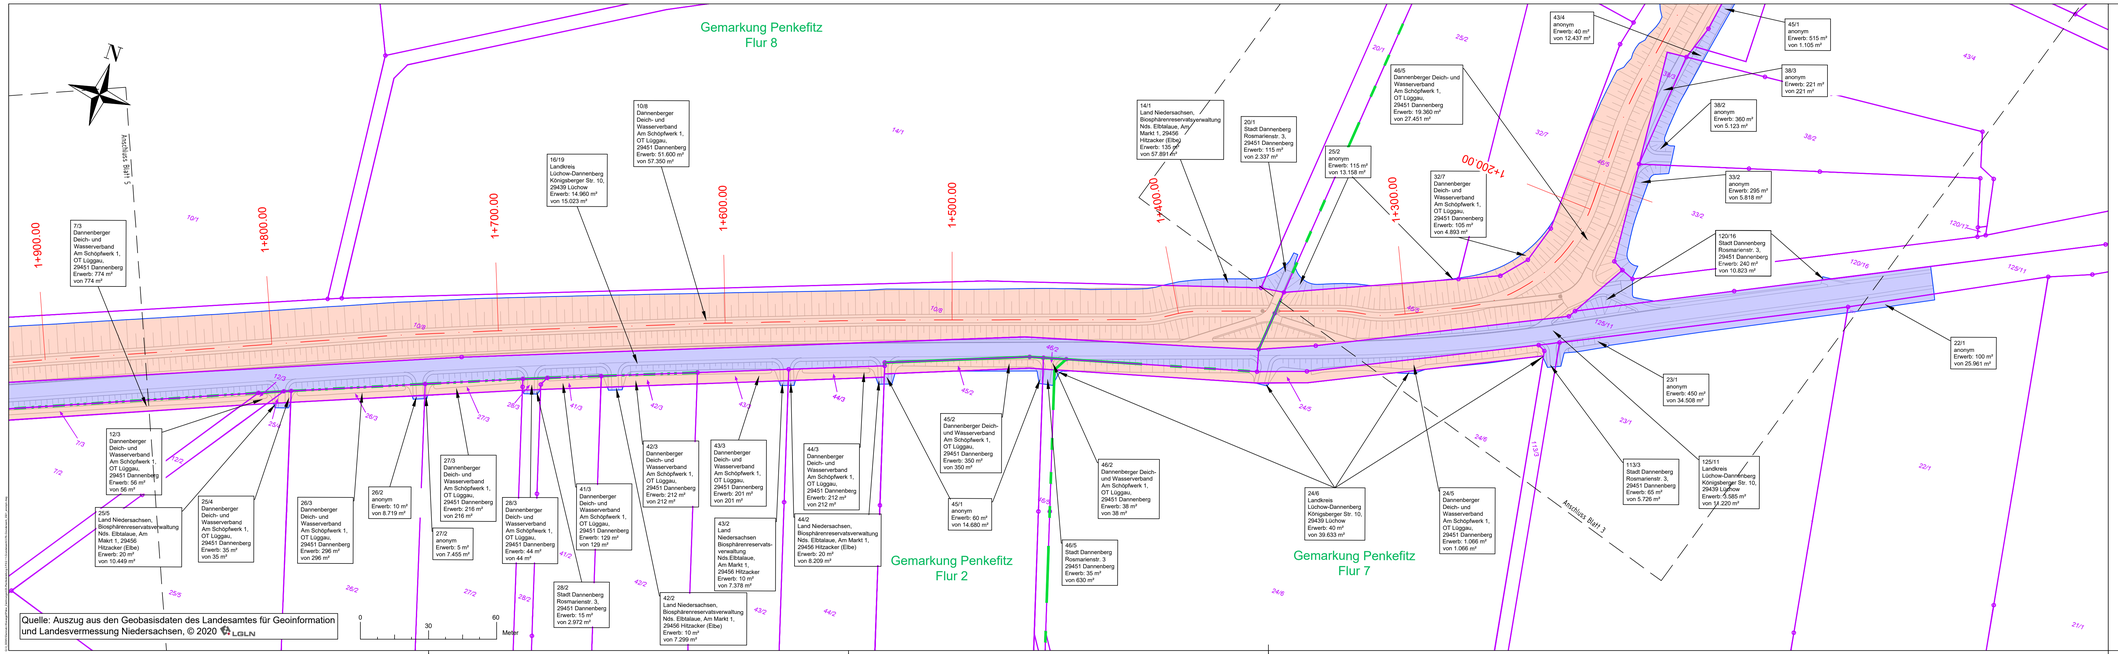

Quelle: Auszug aus den Geobasisdaten des Landesamtes für Geoinformation und Landesvermessung Niedersachsen, © 2020 LGLN

Legende

	zu erwerbende Fläche Dritter
	Fläche im Eigentum des DDWV
	Fläche bauzeitlich beansprucht
	Flurstücksgrenze
	Flurgrenze
	Gemarkungsgrenze
	Gemeindegrenze
7/6 Max Mustermann Berlin Erweiterung: 123 m² von 2.219 m²	Flurstücksnummer Eigentümer Anschnitt benötigte Fläche von der Gesamtfläche

Nr.	Geändert / ergänzt	Datum	Bearbeiter/in	Gezeichnet
3				
2				
1				

Anlage zur Planfeststellung

Dannenberger Deich- und Wasserverband

Erhöhung und Verstärkung des vorhandenen Deiches zwischen Penkefitz und Wussegel, Elbe-km 517,0 bis 519,7

3. Planfeststellungsabschnitt

Grunderwerbsplan
(anonym)

Höhenbezugssystem: DHHN 92 / NHN
Koordinatensystem: ETRS 89 / UTM

Aufgestellt: Lüneburg, 21.06.2022

NLWKN
Niedersächsischer Landesbetrieb für Wasserwirtschaft, Küsten- und Naturschutz
- Betriebsstelle Lüneburg -

Maßstab: 1: 1.000	Anlage: 1.2.11.4a
	Datum / Unterschrift
Anfertigung der Zeichnung	Feb. 2022 / K. Bade
Bearbeiter/in	Feb. 2022 / H. König

Blattgröße: 950 x 297 mm

AutoCAD Civil 3D