



Draufsicht - Treibgutabweiser

M 1 : 100

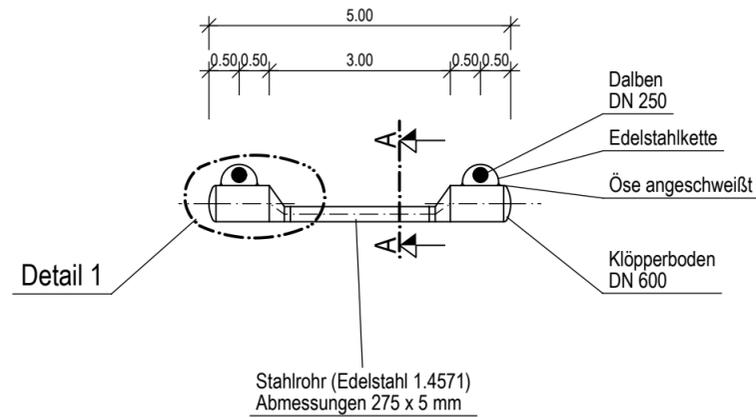


Detail 1 - Treibgutabweiser

M 1 : 25

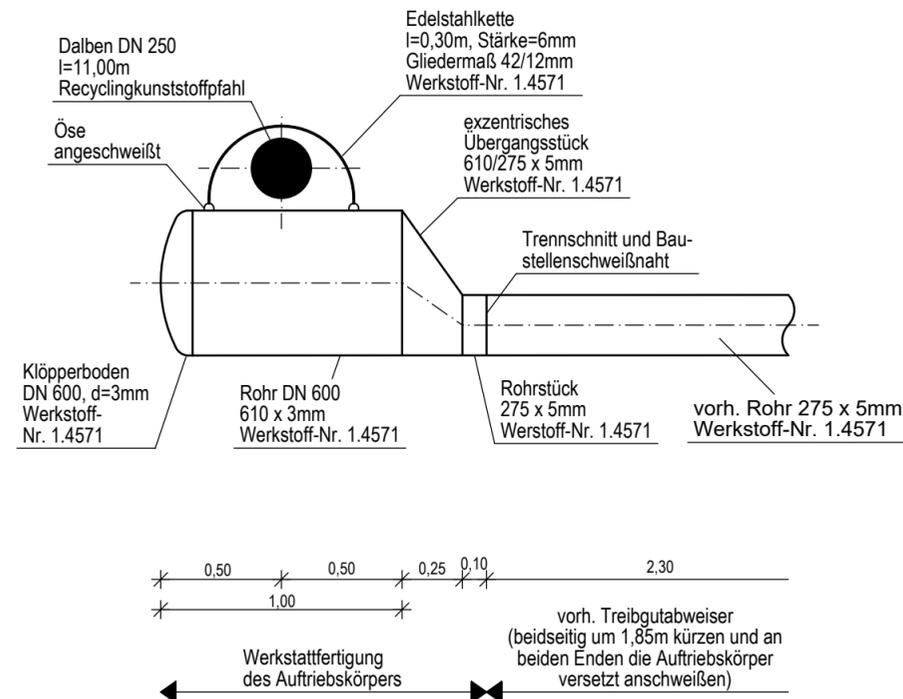

Querschnitt Treibgutabweiser A-A

M 1 : 10

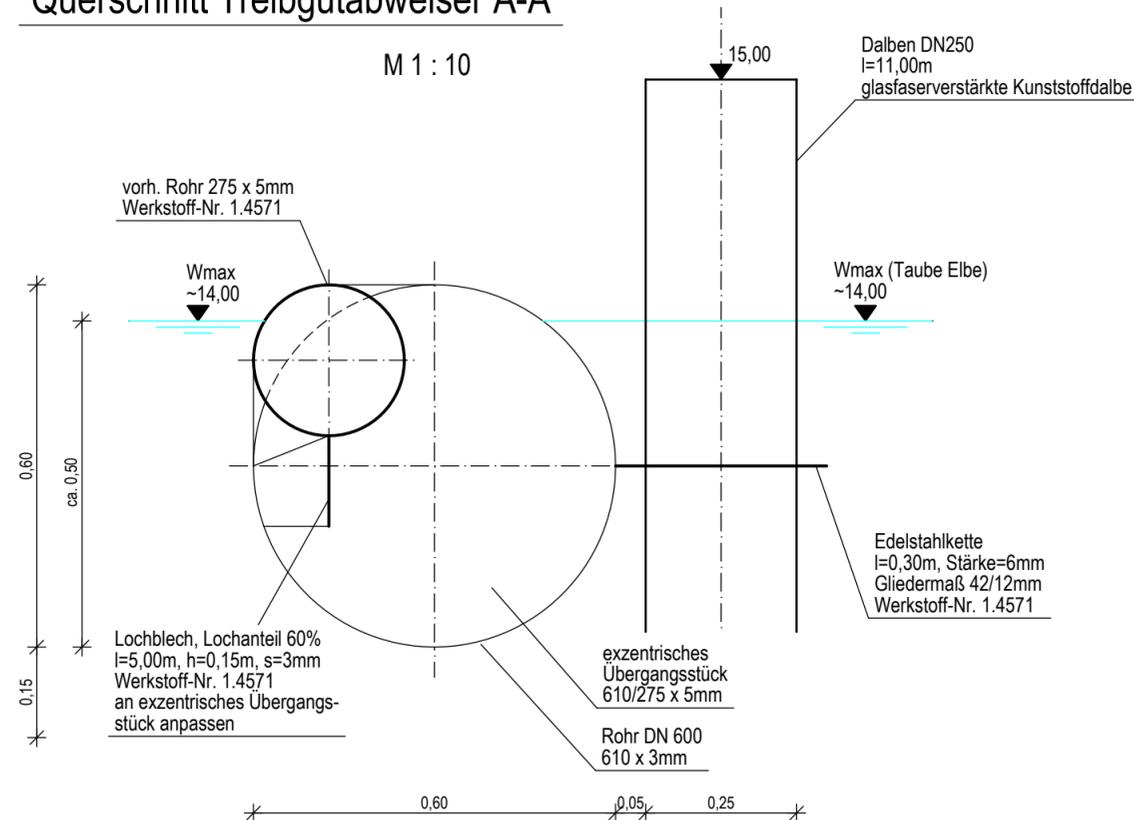

- glasfaserverstärkte Kunststoffdalbe $\varnothing=25\text{cm}$, $l=11,00\text{m}$
Gewicht: 39,3 kg/m
Fa. Trimax o.glw.
Zulassungsnummer: Z-10.9-357 o.glw.

Eigenschaften: Biegebruchspannung: > 20 N/mm²
Schubfestigkeit: > 10 N/mm²
zul. Biegespannung: > 7 N/mm²
Dichte: 0,7-0,9 g/cm³

Höhen beziehen sich auf NHN DHHN92 - Koordinatensystem ETRS89

Änderungen

Nr.	Art der Änderung	Dat.	bearb.	ges.	Nr.	Art der Änderung	Dat.	bearb.	ges.

Blatt 1

Dannenberger Deich- und Wasserverband

Antrag auf Planfeststellung

Anlage Nr. 2.7.1 Blatt Nr. 1

Zeichnungsnummer 163-MH-01 2.7.1/1 letzte Änderung 14.04.2022

Blattgröße 580 x 297 Maßstab 1 : 100, 1 : 25, 1 : 10

Ersatzneubau
Siel und Schöpfwerk
Tauben Elbe

Detailzeichnung
Treibgutabweiser Siel

Aufgestellt:

Geprüft:

Dannenberg, den 21.06.2022

Projektbearbeitung in Kooperation:

INGENIEURBÜRO RAUCHENBERGER GmbH

Heinz-Kollan-Straße 1, 29451 Dannenberg, Tel.: 05861/9995-0
Fax: 05861/2872, E-Mail: info@IBRauchenberger.de

	Datum	Zeichen
bearbeitet:	22.08.2018	Ha
gezeichnet:	22.08.2018	So
geprüft:	21.06.2022	Ha