


Längsschnitt - Achse Deichkrone (02)

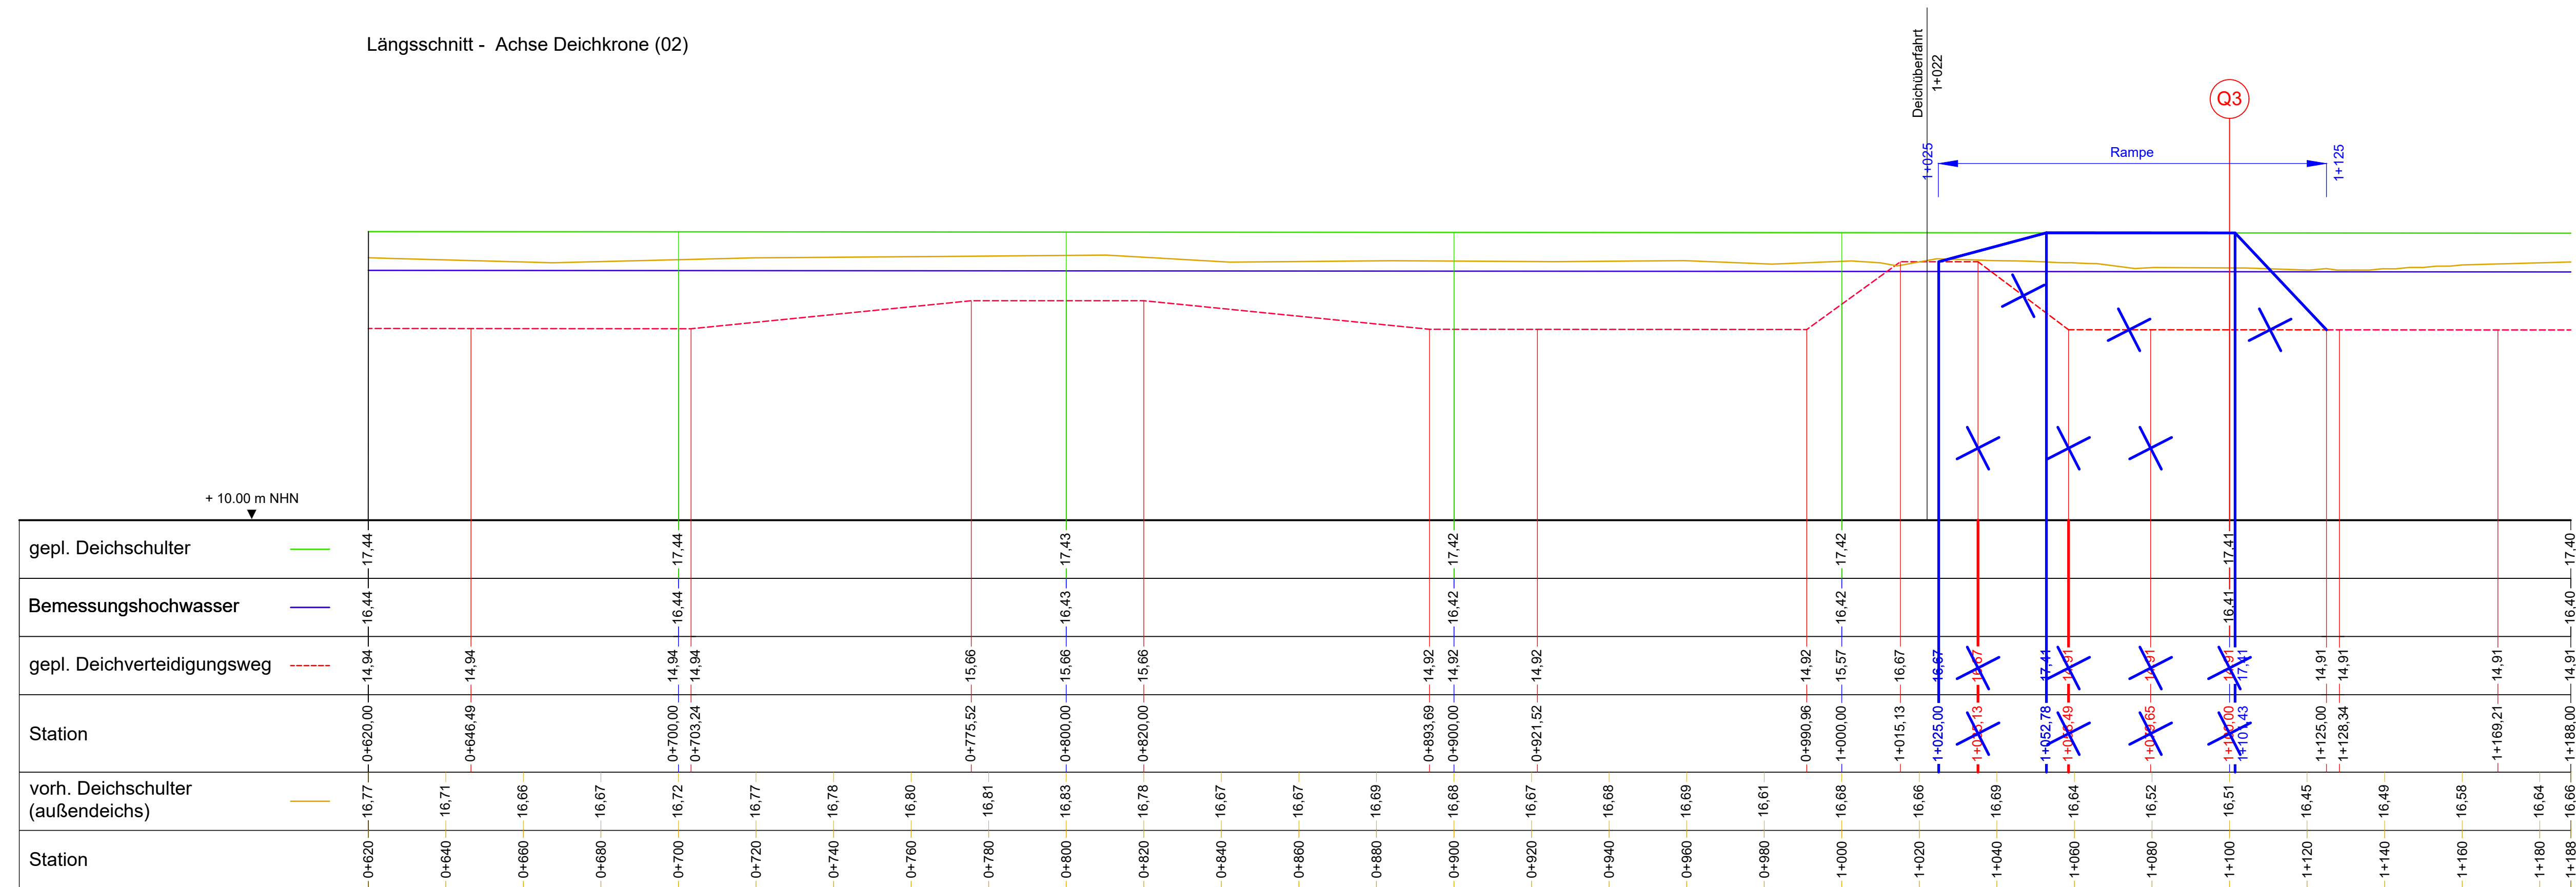

Legende

- Anpassung / Ergänzung
- X entfällt

3			
2			
1	Anpassung des Deichverteidigungswegs	14.02.2024	Ebeling / Bade
Nr.	Geändert / ergänzt	Datum	Bearbeiter/in / Gezeichnet

Anlage zur Planfeststellung

Dannenberg Deich- und Wasserverband		
Erhöhung und Verstärkung des vorhandenen Deiches zwischen Penkefitz und Wussegel, Elbe-km 517,0 bis 519,7		
3. Planfeststellungsabschnitt		
Längsschnitt Station 0+620 bis 1+188		Höhenbezugssystem: DHHN 92 / NHN
		Koordinatensystem: ETRS 89 / UTM
Aufgestellt: Lüneburg, 21.06.2022	Maßstab: d.Länge.: 1:1.000 d.Höhe.: 1:100	Anlage : 1.2.4.1.2
Niedersächsischer Landesbetrieb für Wasserwirtschaft, Küsten- und Naturschutz - Betriebsstelle Lüneburg -		Datum Feb. 2022
		Unterschrift K. Bade
		Bearbeiter/in Feb. 2022
		H. König