


Siel und Schöpfwerk Taube Elbe
Schnitt D-D

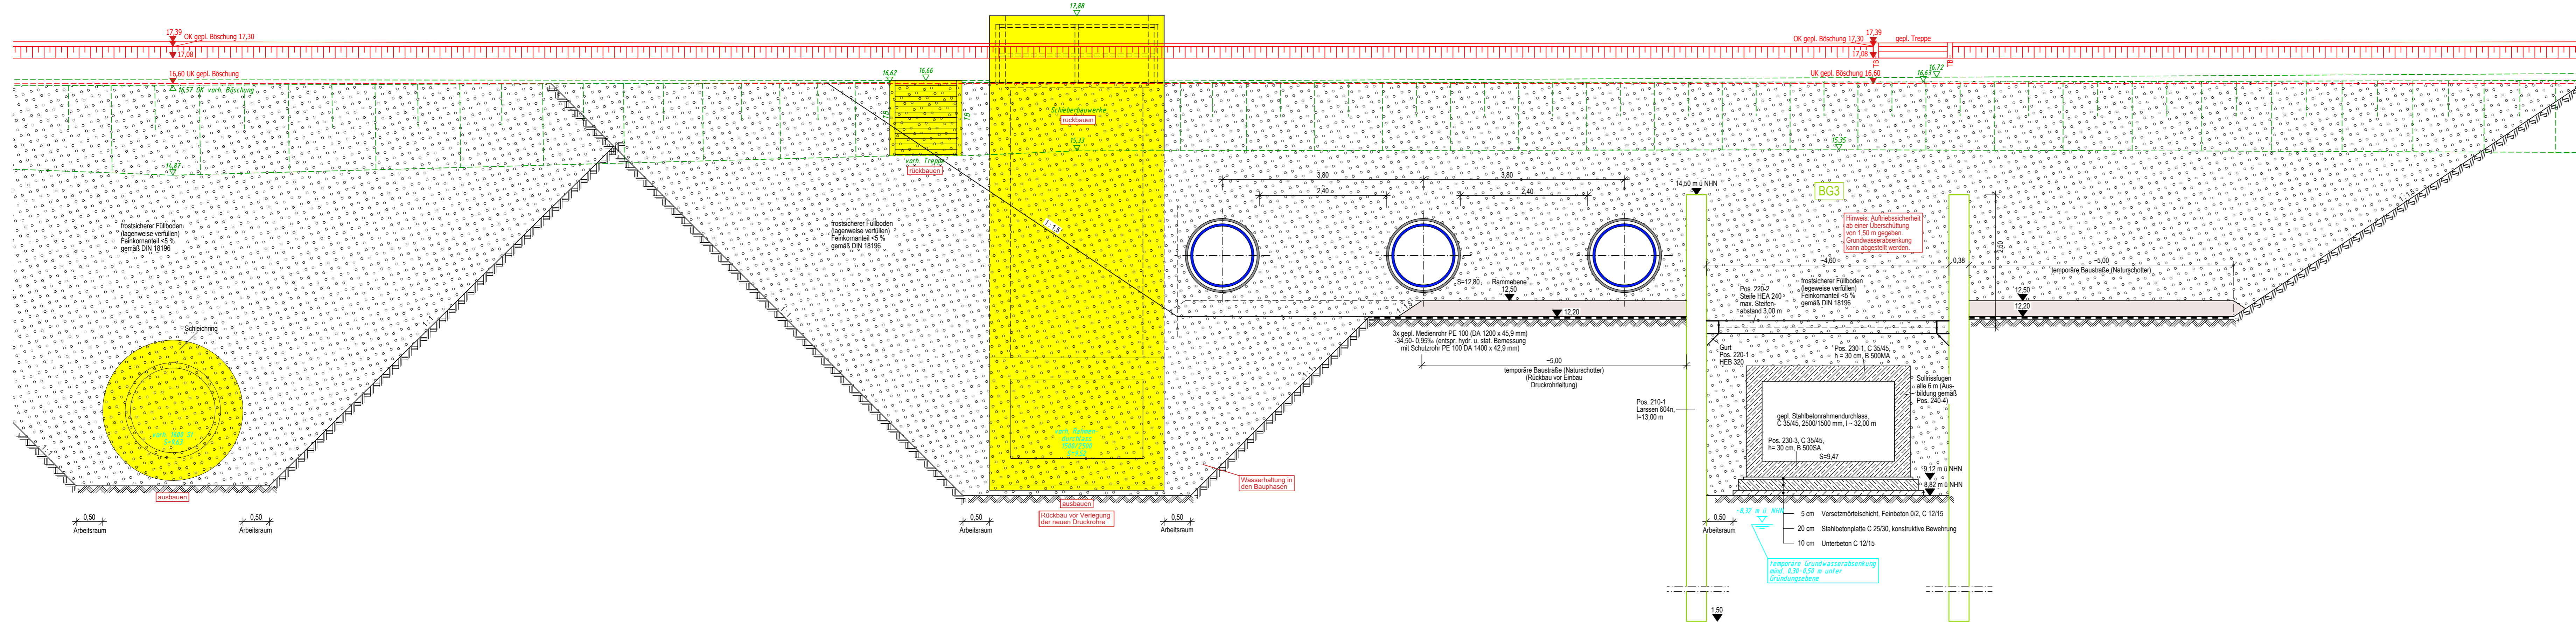

Höhen beziehen sich auf NHN DHHN92 - Koordinatensystem ETRS89

Nr.	Art der Änderung	Dat.	bearb.	ges.
1				
2				
3				

Blatt 1 2 3 4

Dannener Deich- und Wasserverband

Antrag auf Planfeststellung

Ersatzneubau
Siel und Schöpfwerk
Taube Elbe

Aufgestellt: Dannenberg, den 21.06.2022

Geprüft: *J. Lamm*

Anlage Nr. 2.4.1	Blatt Nr. 4
Zeichnungsnummer 163-MH-01 2.4.1/4	letzte Änderung 14.04.2022
Blattgröße 1220 x 297	Maßstab 1 : 50

Schnitt D-D

Projektbearbeitung in Kooperation:
INGENIEURBÜRO RAUCHENBERGER GmbH
Heinz-Kollan-Str. 1, 29451 Dannenberg, Tel. 05861/9995-0
Fax. 05861/9995-29, E-Mail: info@BRAuchenberger.de

bearbeitet:	Datum	Zeichen
22.08.2018	22.08.2018	Ha
22.08.2018	22.08.2018	Prz
21.06.2022	21.06.2022	Ha