


Straßenquerschnitt Betriebshof

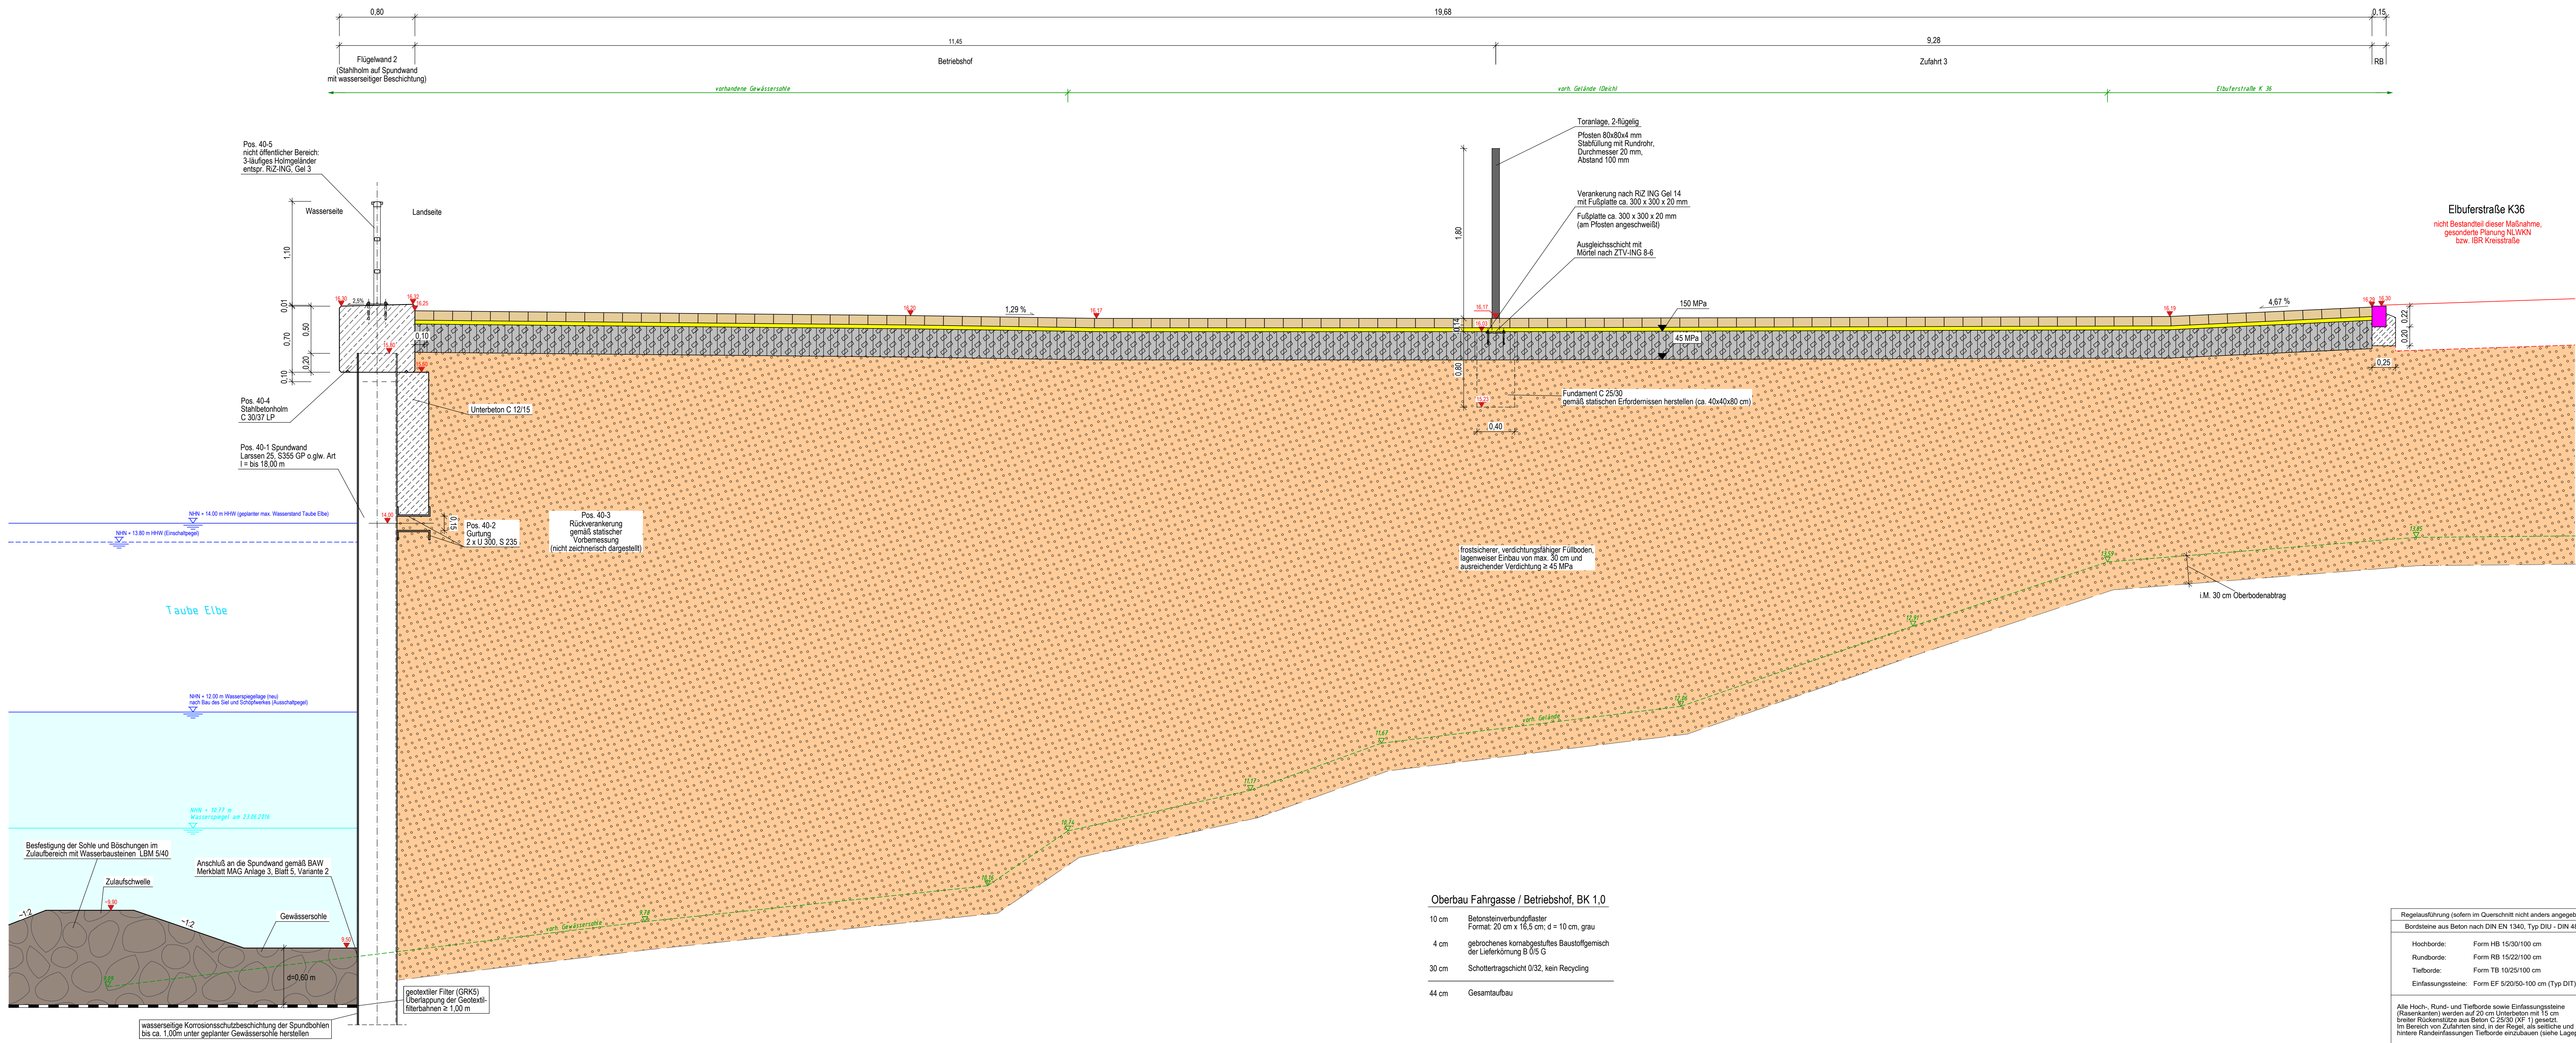

Höhen beziehen sich auf NHN DHHN92 - Koordinatensystem ETRS89

Änderungen				
Nr.	Art der Änderung	Dat.	bearb.	ges.
1				
2				
3				

Blatt 1 2

Dannener Deich- und Wasserverband

Antrag auf Planfeststellung		Anlage Nr. 2.4.3	Blatt Nr. 2
Ersatzneubau Siele und Schöpfwerk Taube Elbe		Zeichnungsnummer	163-MH-01 2.4.3/2
		Blattgröße	1320 x 500
Aufgestellt:		Geprüft:	
Dannenberg, den 21.06.2022			

Projektbearbeitung in Kooperation:			
INGENIEURBÜRO RAUCHENBERGER GmbH		Datum	Zeichen
		bearbeitet:	22.08.2018
		gezeichnet:	22.08.2018
		geprüft:	21.06.2022