


# Station -0+100

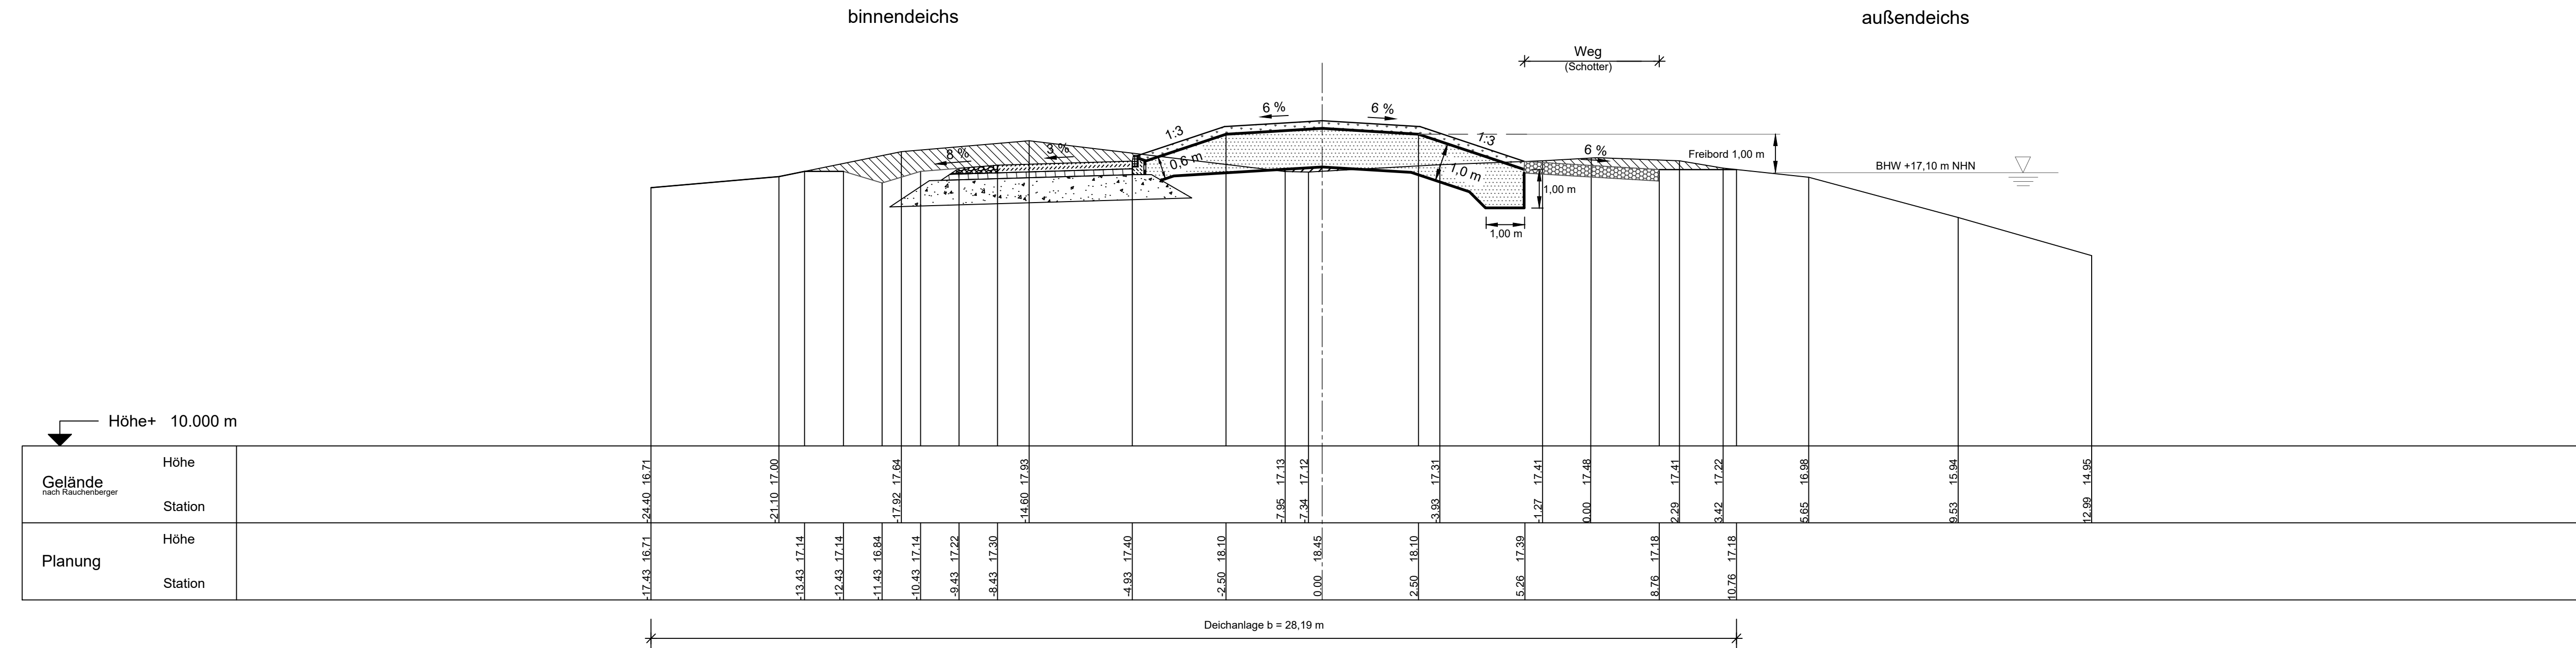

## Legende

- Auftrag
- Abtrag

	Höhe	Station
Gelände <small>nach Rauchenberger</small>	Höhe	-24.40 -16.71
	Station	-21.10 -17.00
Planung	Höhe	-17.43 -16.71
	Station	-13.43 -17.14

Geändert / ergänzt	Datum	Bearbeiter	Gezeichnet
<b>Antrag auf Planfeststellung</b>			
<b>Gemeinde Amt Neuhaus</b>			
Hochwasserschutz im Bereich Wehningen bis zur Landesgrenze Mecklenburg-Vorpommern			
<b>Querschnitt 3</b> Deich-km -0+100		Höhen Bezugssystem NHN im DHHN 2016 Koordinatensystem ETRS 89_UTM	
Aufgestellt: Lüneburg, den 07.09.2022		Maßstab <b>1:100</b>	Anlage <b>5.3</b>
Niedersächsischer Landesbetrieb für Wasserwirtschaft, Küsten- und Naturschutz - Betriebsstelle Lüneburg -		Datum	Unterschrift
zur Ausführung freigegeben am: 07.09.2022		Anfertigung der Zeichnung	September 2022
<i>Waneck</i>		Bearbeiter/in	September 2022
			<i>P. Stoetter</i>

\\wko-local\lg\Public\GB\11\Aufgabenbereiche\AB2\16\_Gemeinde\AmtNeuhaus\Wehningen\_Ruetenberg\_HOA\PF-Antrag\dwg\Anlage\_5\_Querschnitte