


Neubau 380-kV-Leitung Stade - Landesbergen

Abschnitt 2: Dollern - Elsdorf
LH-14-3111

Lage-/Grunderwerbsplan


Zuwegungen Mast 014 - Mast 017

017
WA140-48,00

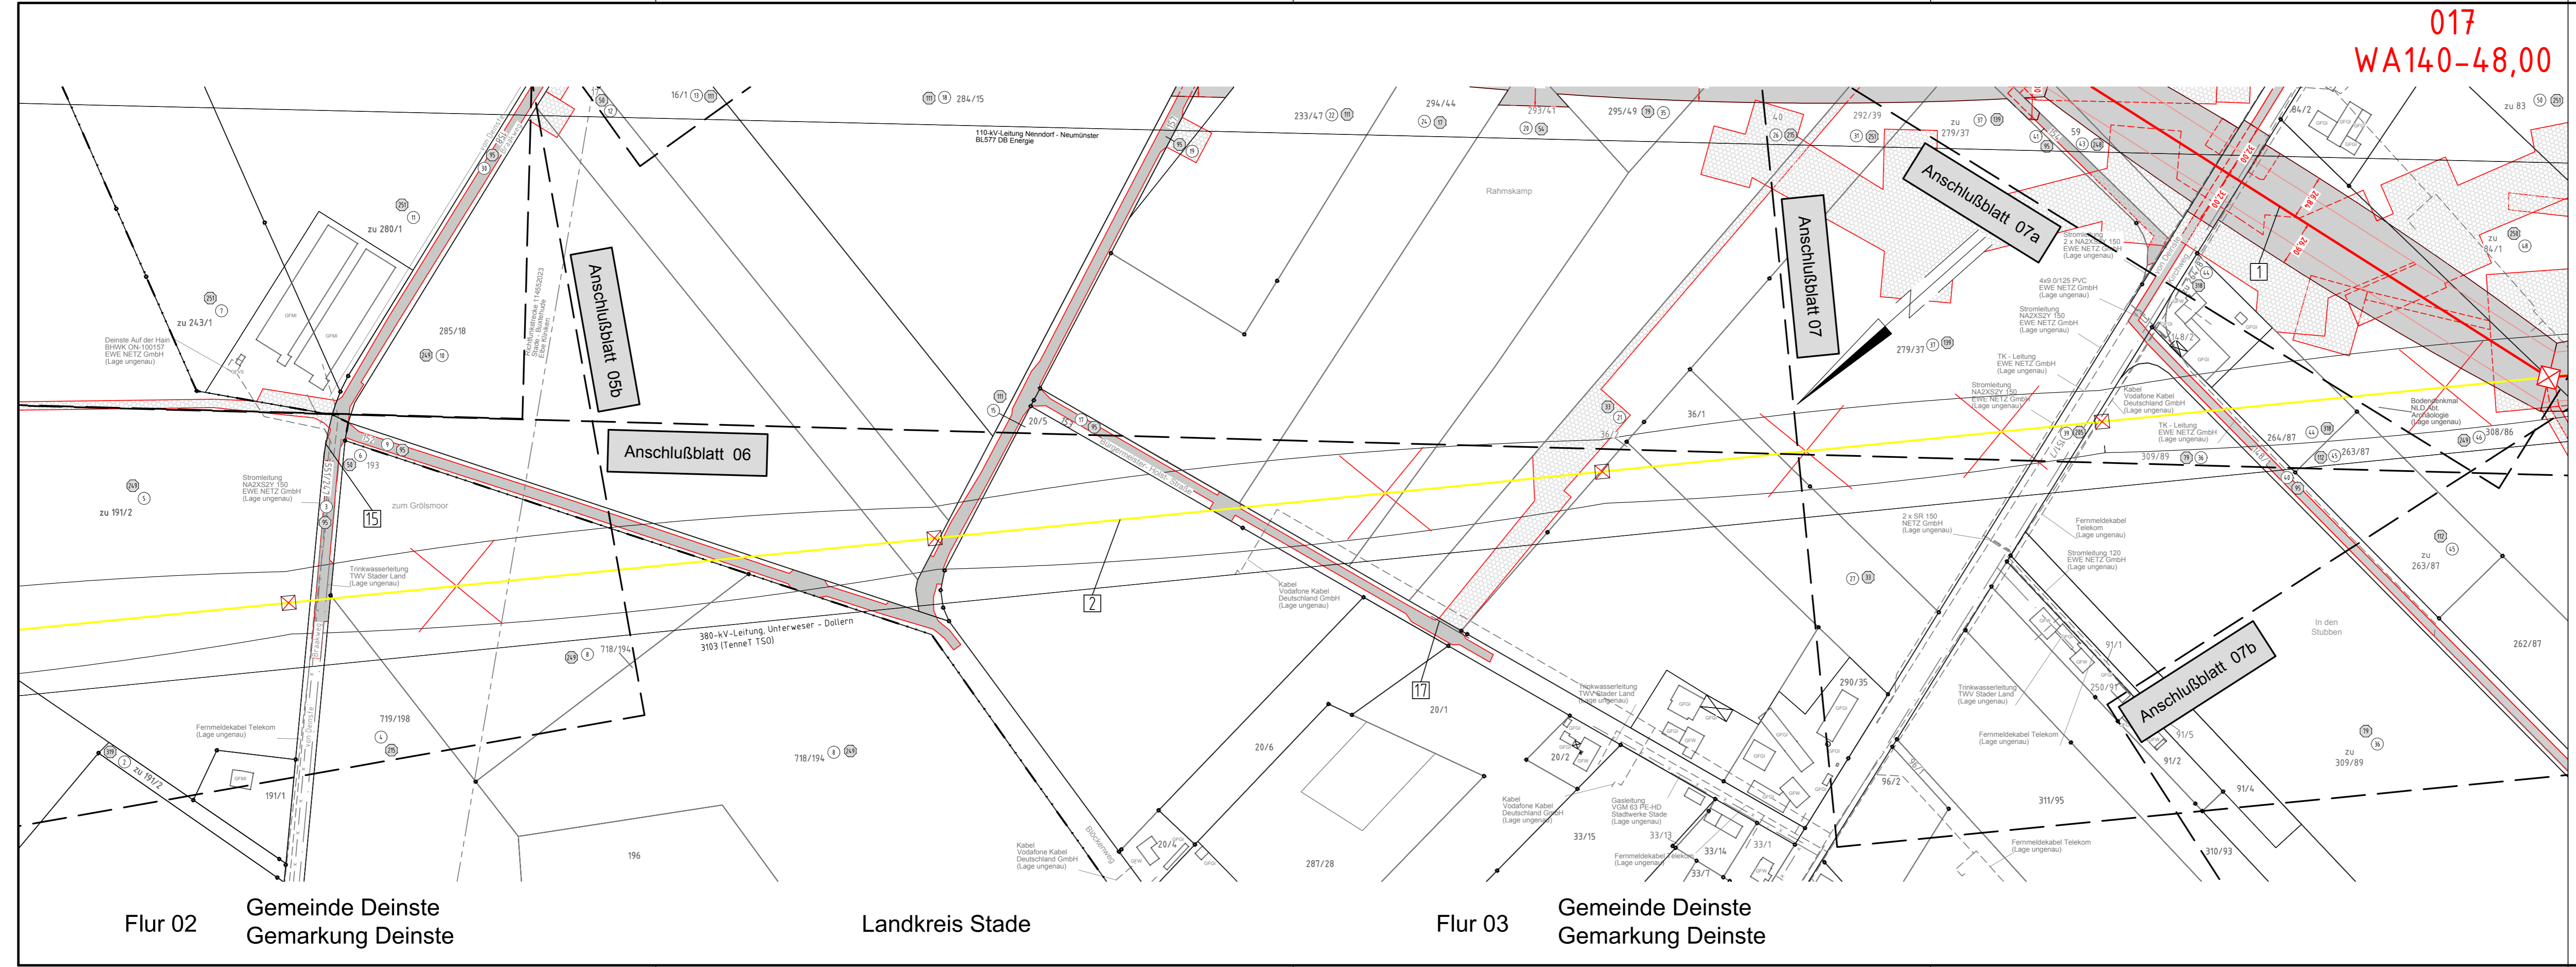

- 1 Neubau der 380-kV-Leitung Stade - Landesbergen (LH-14-3111), TenneT TSO GmbH M 1094 - 999 UW Satrum, rot
- 15 temporäre Verrohrung auf einer Länge von 10m
- 17 temporäre Verrohrung auf einer Länge von 10m

Legende:

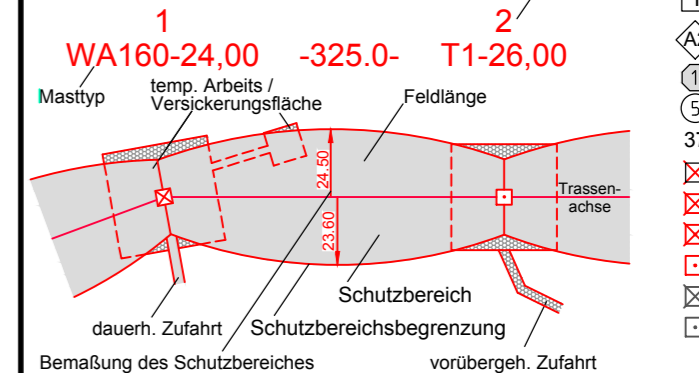

Grenzen:

- 1 Bauwerksnummer
- A2 Naturschutzfachliche Maßnahmennummer
- 1 Eigentümerschlüsselnr.
- 5 Grundstücksordnungsnummer
- 37 Flurstücksnummer
- Mast - Rückbau
- Abspannmast - Neubau
- Winkeltragsmast - Neubau
- Tragsmast - Neubau
- Abspannmast - Bestand
- Tragsmast - Bestand

Quellevermerk: Auszug aus den Geobasisdaten der Niedersächsischen Vermessungs- und Katasterverwaltung © 2017 LGLN

Planfeststellungsunterlage

Aufgestellt Bayreuth, 27.01.2020

	Maßstab	Einheit		
	1 : 2000	Meter		
	Bearb.	Datum	Name	
	Gepr.	23.01.2020	Johler	
	Norm	DIN EN 50341-2-4: 2016		
	Org.-Einheit	LPG-NH		
Zust.	Änderung	Datum	Name	Urspr.:

Satzungsgemäß ausgelegt in der Zeit vom ... bis ...
Zeit und Ort der Auslegung sind vor Auslegung ortsüblich bekannt gemacht worden.
Gemeinde:

Dienstsiegel/Unterschrift

Planfeststellungsbehörde

Flur 02
Gemeinde Deinste
Gemarkung Deinste

Landkreis Stade

Flur 03
Gemeinde Deinste
Gemarkung Deinste