

# Neubau 380-kV-Leitung Stade - Landesbergen

Abschnitt 2: Dollern - Elsdorf  
LH-14-3111

## Lage-/Grunderwerbsplan

Mast Nr. 062 - Mast Nr. 064

- 1 Neubau der 380-kV-Leitung Stade - Landesbergen (LH-14-3111), TenneT TSO GmbH  
M 1094 - 999 UW Sottrum, rot
- 2 Rückbau der 220-kV-Leitung Stade - Sottrum (LH-14-2142), TenneT TSO GmbH  
M 116 - UW Sottrum, gelb

**Legende:**

<p>1 Masttyp</p> <p>WA160-24,00</p> <p>temp. Arbeits-/Versickerungsfläche</p> <p>2 Mastnummer</p> <p>-325,0-</p> <p>T1-26,00</p> <p>Feldlänge</p> <p>Trassenachse</p> <p>dauerh. Zufahrt</p> <p>Bemaßung des Schutzbereiches</p> <p>Schutzbereich</p> <p>Schutzbereichsbegrenzung</p> <p>vorübergeh. Zufahrt</p>	<p>1 Bauwerksnummer</p> <p>2 Naturschutzfachliche Maßnahmennummer</p> <p>3 Eigentümerschlüsselnr.</p> <p>4 Grundstücksordnungsnummer</p> <p>5 Flurstücksnummer</p> <p>37 Mast - Rückbau</p> <p>Abspannmast - Neubau</p> <p>Winkeltragmast - Neubau</p> <p>Tragmast - Neubau</p> <p>Abspannmast - Bestand</p> <p>Tragmast - Bestand</p> <p>Rückbau</p>	<p><b>Grenzen:</b></p> <p>Land</p> <p>Kreis</p> <p>Stadt/Gem.</p> <p>Gemarkung</p> <p>Flur</p> <p>Flurstück</p> <p>Flurbereinigung</p> <p><b>Wasserhaltung:</b></p> <p>Leitungsverlauf Wasserhaltung</p> <p>ES/Q = Einleitmenge</p> <p>Reichweite</p>
--	---	---

Quellvermerk: Auszug aus den Geobasisdaten der Niedersächsischen Vermessungs- und Katasterverwaltung © 2017 LGLN

**Planfeststellungsunterlage**

Aufgestellt Bayreuth, 27.01.2020

*Großhans* *Neumann*

Satzungsgemäß ausgelegen in der Zeit vom ..... bis .....

Zeit und Ort der Auslegung sind vor Auslegung ortsüblich bekannt gemacht worden

Gemeinde: .....


Deutsches Unternehmen  
eQOS Energie  
Leitungsplanung

Dienstsigel/Unterschrift .....

Planfeststellungsbehörde

Zust.	Änderung	Datum	Name	Urspr.:

Datum	Name
Bearb. 23.01.2020	Johler
Gepr. 24.01.2020	Neumann
Norm	DIN EN 50341-2-4: 2016
Org.-Einheit	LPG-NH

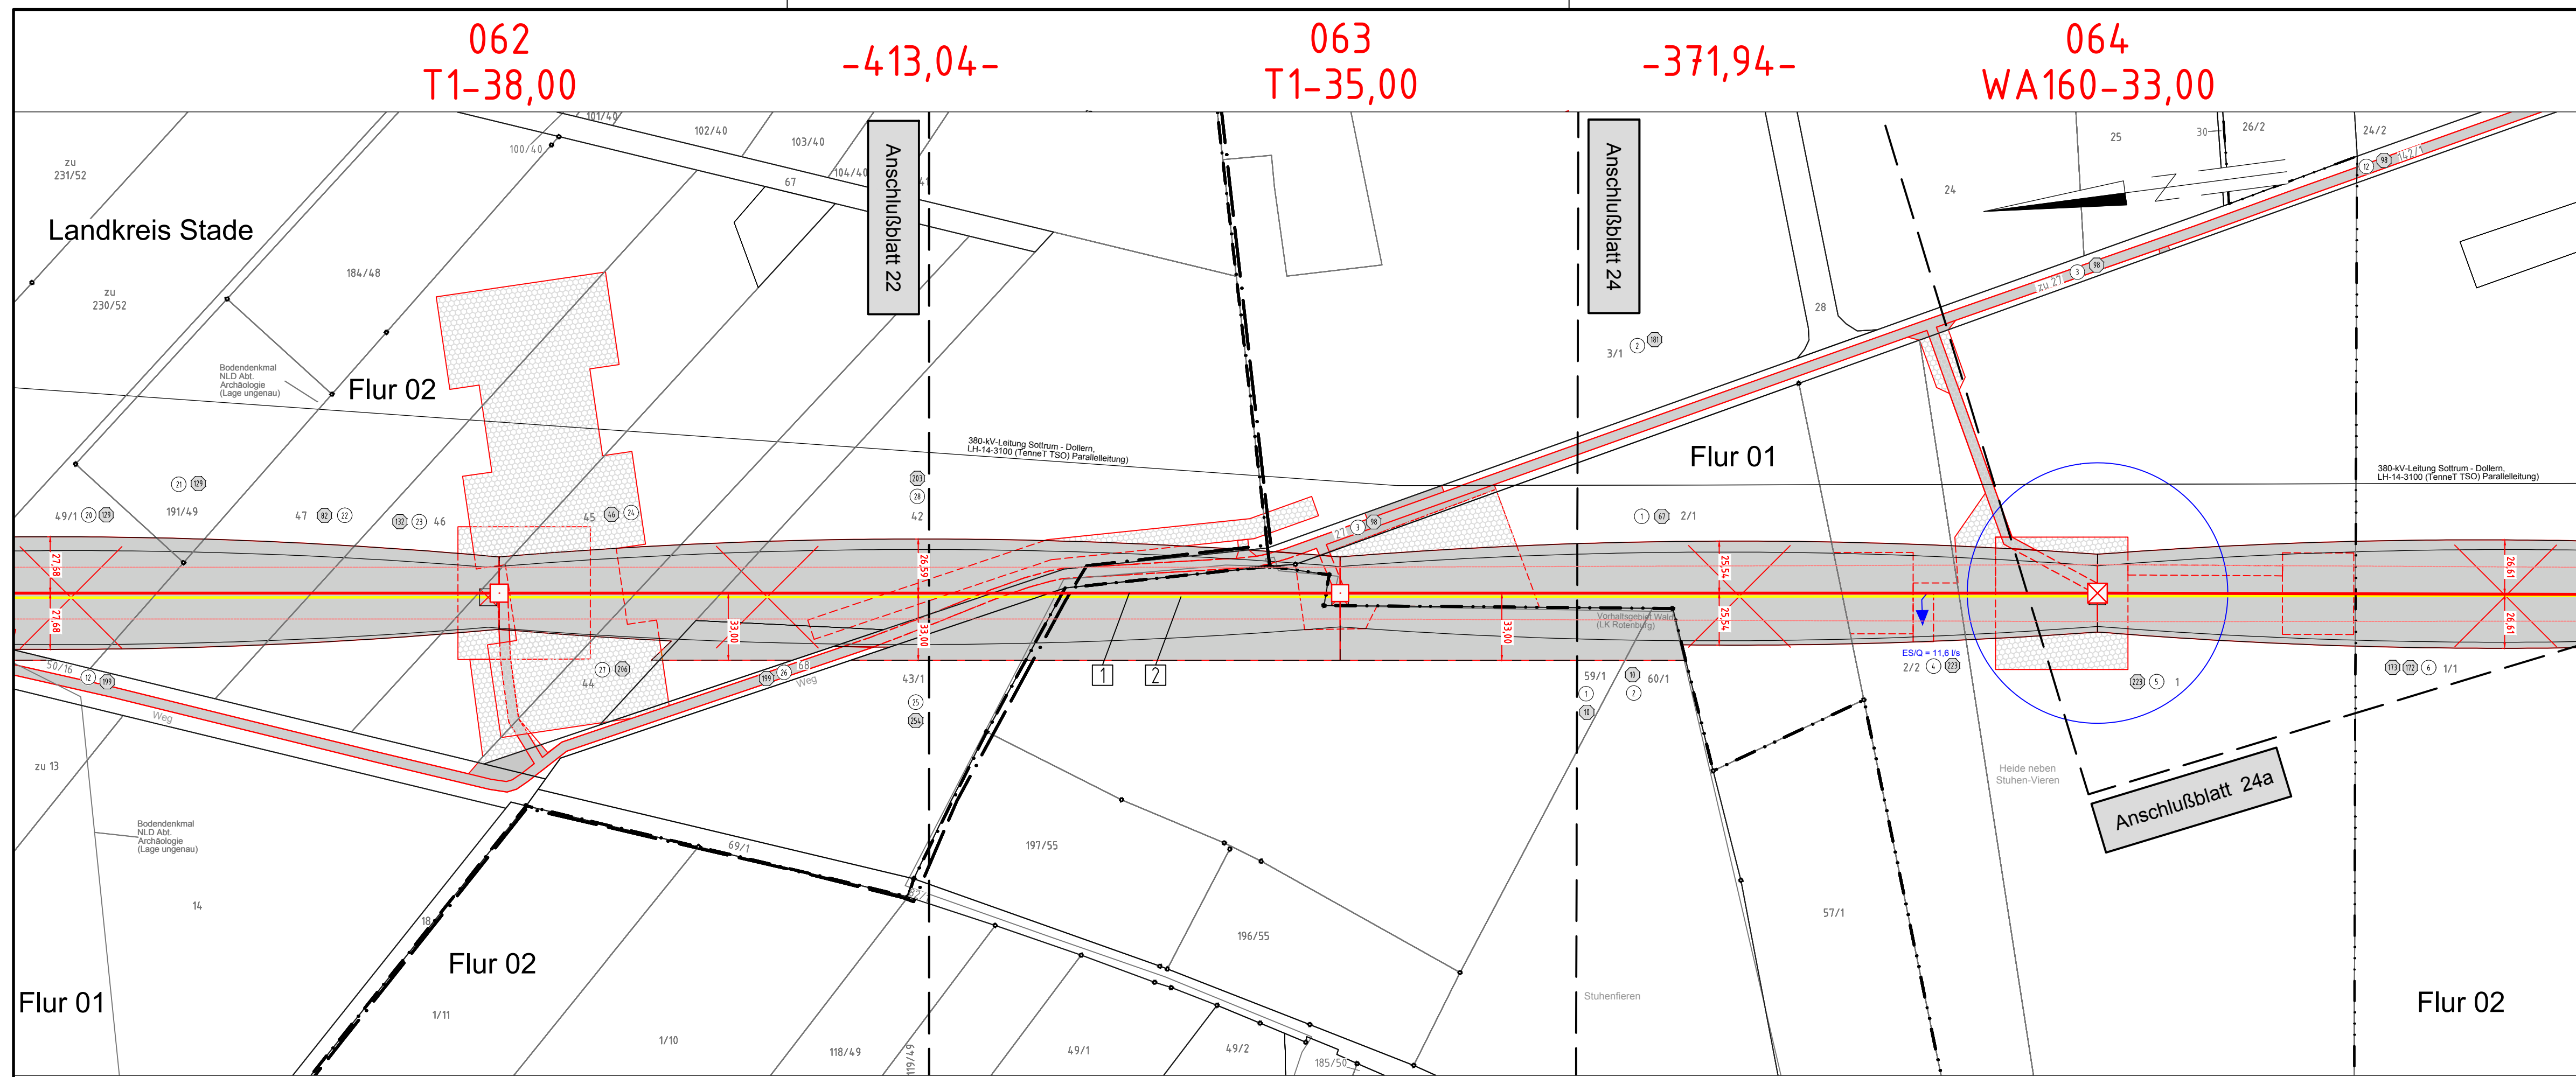

Gemeinde Ahlerstedt Gemarkung Ottendorf    Landkreis Rotenburg (Wümme)    Flur 02    Gemeinde Heeslingen Gemarkung Wense    Flur 01    Gemeinde Heeslingen Gemarkung Steddorf    Gemeinde Heeslingen Gemarkung Steddorf    Flur 02