

Rückbau
220-kV-Leitung
Stade - Sottrum
LH-14-2142
Lage-/Grunderwerbsplan
Mast Nr. 090 - Mast Nr. 094

- 1 LH-14-3111 380-kV-Leitung Stade - Landesbergen, Abschnitt 2: Dollern - Elsdorf, Neubau TenneT TSO GmbH
- 2 LH-14-2142 220-kV-Leitung Stade - Sottrum, Abschnitt 2: Dollern - Elsdorf, Rückbau TenneT TSO GmbH

Legende:

1 Masttyp	2 Mastnummer	1 Bauwerksnummer	Grenzen:
WA160-24,00	T1-26,00	1 Eigentümer-schlüsselnummer	Land
Arbeitsflächen	Trassen-achse	5 Grundstücksordnungsnummer	Kreis
Schutzbereich	vorübergeh. Zufahrt	37 Flurstücksnummer	Stadt/Gem.
Schutzbereichsbegrenzung		37 Abspannmast	Gemarkung
		37 Tragmast	Flur
		37 Portalmast	Flurstück
		37 Winkeltragmast - Neubau	Flurbereinigung
			Wasserhaltung:
			← Leitungsverlauf Wasserhaltung
			ES/Q = Einleitmenge
			○ Reichweite

Quellvermerk: Auszug aus den Geobasisdaten der Niedersächsischen Vermessungs- und Katasterverwaltung © 2017 LGLN

Planfeststellungsunterlage

Aufgestellt Bayreuth, 27.01.2020

Satzungsgemäß ausgelegt in der Zeit vom ... bis ... Zeit und Ort der Auslegung sind vor Auslegung ortsüblich bekannt gemacht worden. Gemeinde:


Dienstsigel/Unterschrift Planfeststellungsbehörde

e qos Energie		Maßstab	Einheit
Deutschland GmbH Walfenalsstraße 29 D-88400 Biberach Leitungsplanung		1 : 2000	Meter

Datum	Name
Bearb. 23.01.2020	Wunder
Gepr. 24.01.2020	Neumann
Norm	DIN VDE 0210:5.69
Org.-Einheit	LPG-NH



Zust.	Änderung	Datum	Name	Urspr.:

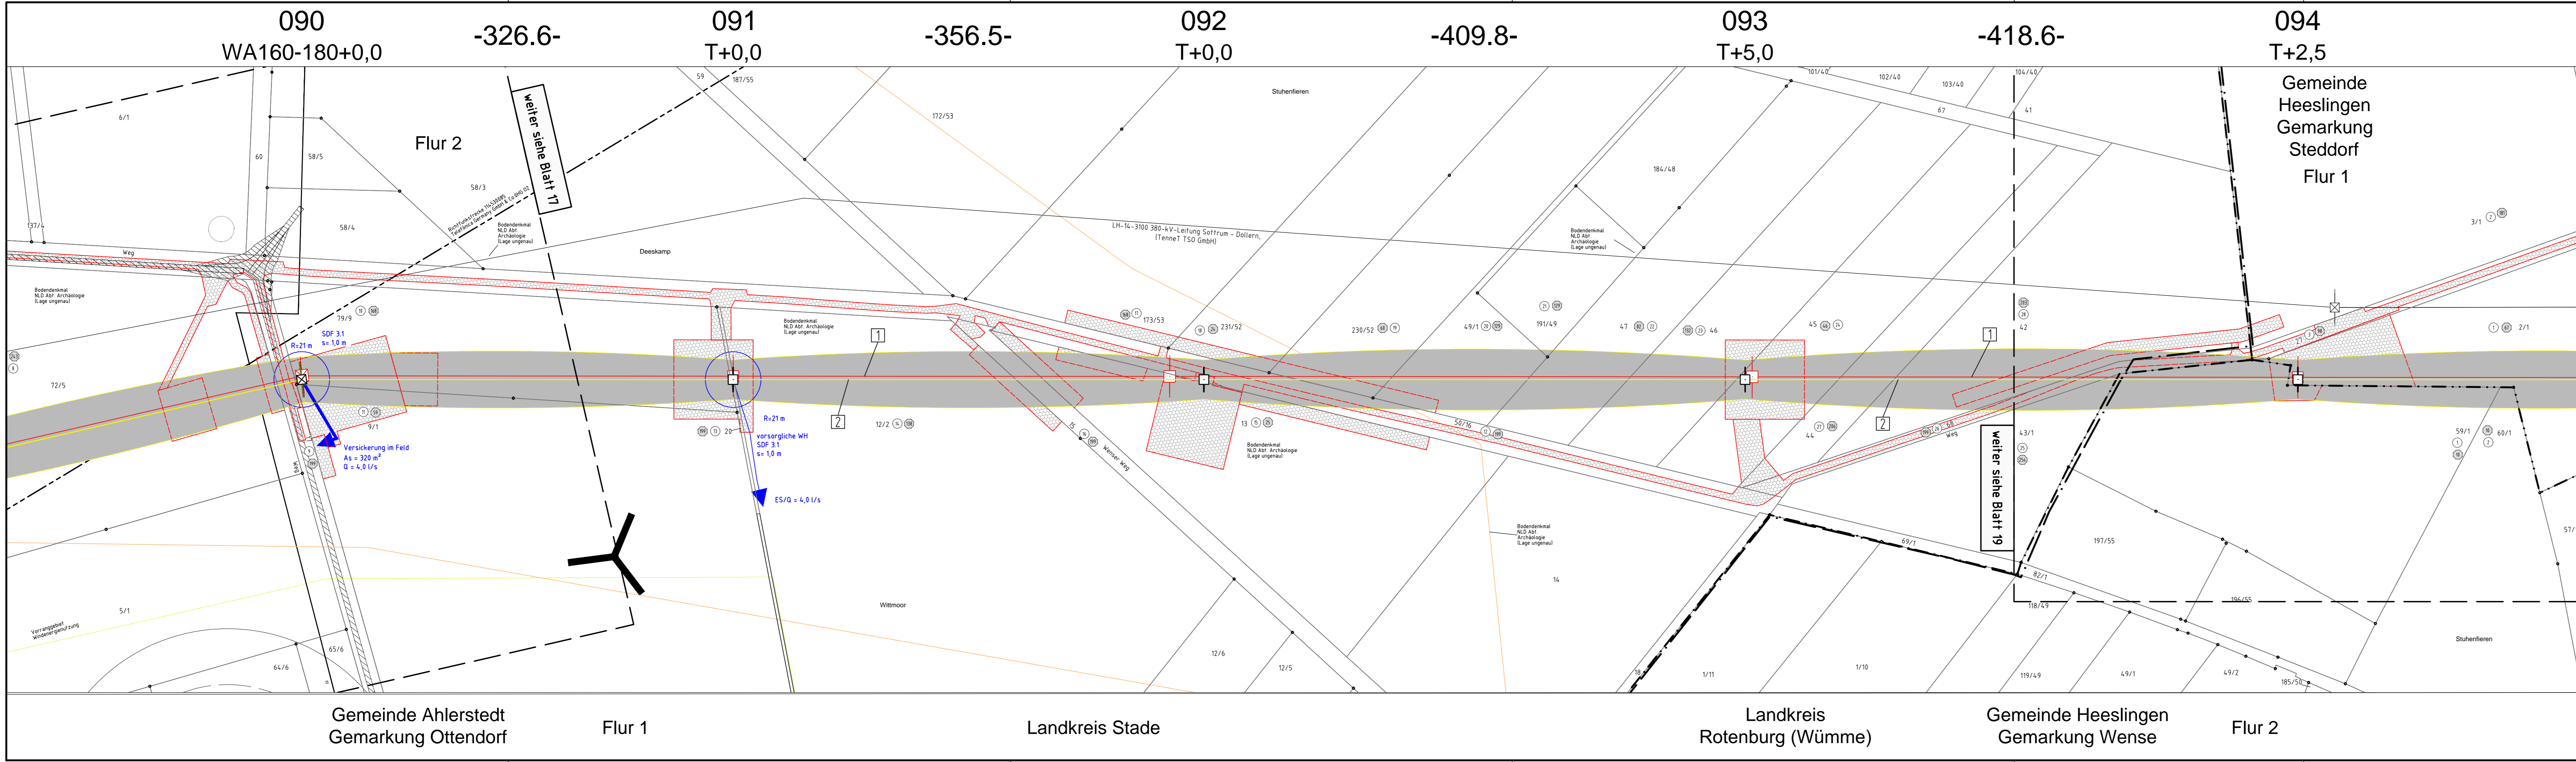

Gemeinde Aherstedt Gemarkung Ottendorf Flur 1 Landkreis Stade Landkreis Rotenburg (Wümme) Gemeinde Heeslingen Gemarkung Wense Flur 2