


Neubau 380-kV-Leitung Stade - Landesbergen

Abschnitt 2: Dollern - Elsdorf
LH-14-3111

Lage-/Grunderwerbsplan Zuwegungen Mast 071 - Mast 072

- 1 Neubau der 380-kV-Leitung Stade - Landesbergen (LH-14-3111), TenneT TSO GmbH
M 1094 - 999 UW Sottrum, rot
- 2 Rückbau der 220-kV-Leitung Stade - Sottrum (LH-14-2142), TenneT TSO GmbH
M 116 - UW Sottrum, gelb
- 6 Neubau der 380-kV-Leitung Sottrum - Dollern (LH-14-3100), TenneT TSO GmbH
M 24.0N - Mast 24.7N, rot
- 7 Rückbau der 380-kV-Leitung Sottrum - Dollern (LH-14-3100), TenneT TSO GmbH
Mast 24.0 - Mast 24.7, gelb

Legende:

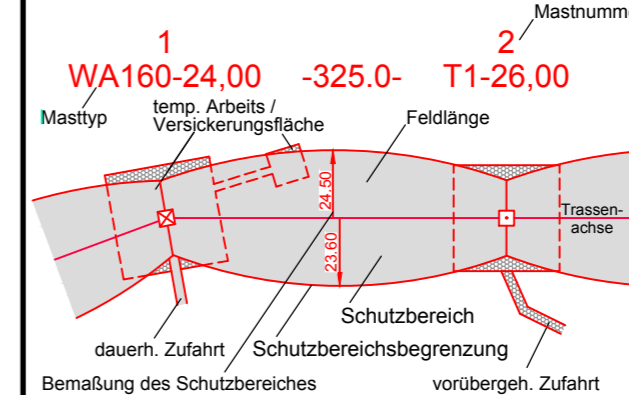

- Grenzen:**
- 1 Bauwerksnummer
 - 2 Naturschutzfachliche Maßnahmennummer
 - 1 Eigentümerschleuse
 - 5 Grundstücksordnungsnummer
 - 37 Flurstücksnummer
 - ⊠ Mast - Rückbau
 - ⊠ Abspannmast - Neubau
 - ⊠ Winkeltragsmast - Neubau
 - ⊠ Tragsmast - Neubau
 - ⊠ Abspannmast - Bestand
 - ⊠ Tragsmast - Bestand
- Grenzen:**
- Land
 - Kreis
 - Stadt/Gem.
 - Gemarkung
 - Flur
 - Flurstück
 - Flurbereinigung
 - Einleitstelle
 - Rückbau

Quellvermerk: Auszug aus den Geobasisdaten der Niedersächsischen Vermessungs- und Katasterverwaltung © 2017 LGLN

Planfeststellungsunterlage

Aufgestellt
Bayreuth, 27.01.2020


J. Jöhler *M. Neumann*

Satzungsgemäß ausgelegen in der Zeit vom bis
Zeit und Ort der Auslegung sind vor Auslegung ortsüblich bekannt gemacht worden
Gemeinde:

	Deutschland GmbH Wolfentalstraße 29 D-88400 Biberach Leitungsplanung	Maßstab	Einheit
		1 : 2000	Meter
		Datum	Name
		Bearb.	23.01.2020 Jöhler
		Gepr.	24.01.2020 Neumann
		Norm	DIN EN 50341-2-4: 2016
		Org.-Einheit	LPG-NH -
Zust.	Änderung	Datum	Name Urspr.:

Dienstsigel/Unterschrift

Planfeststellungsbehörde

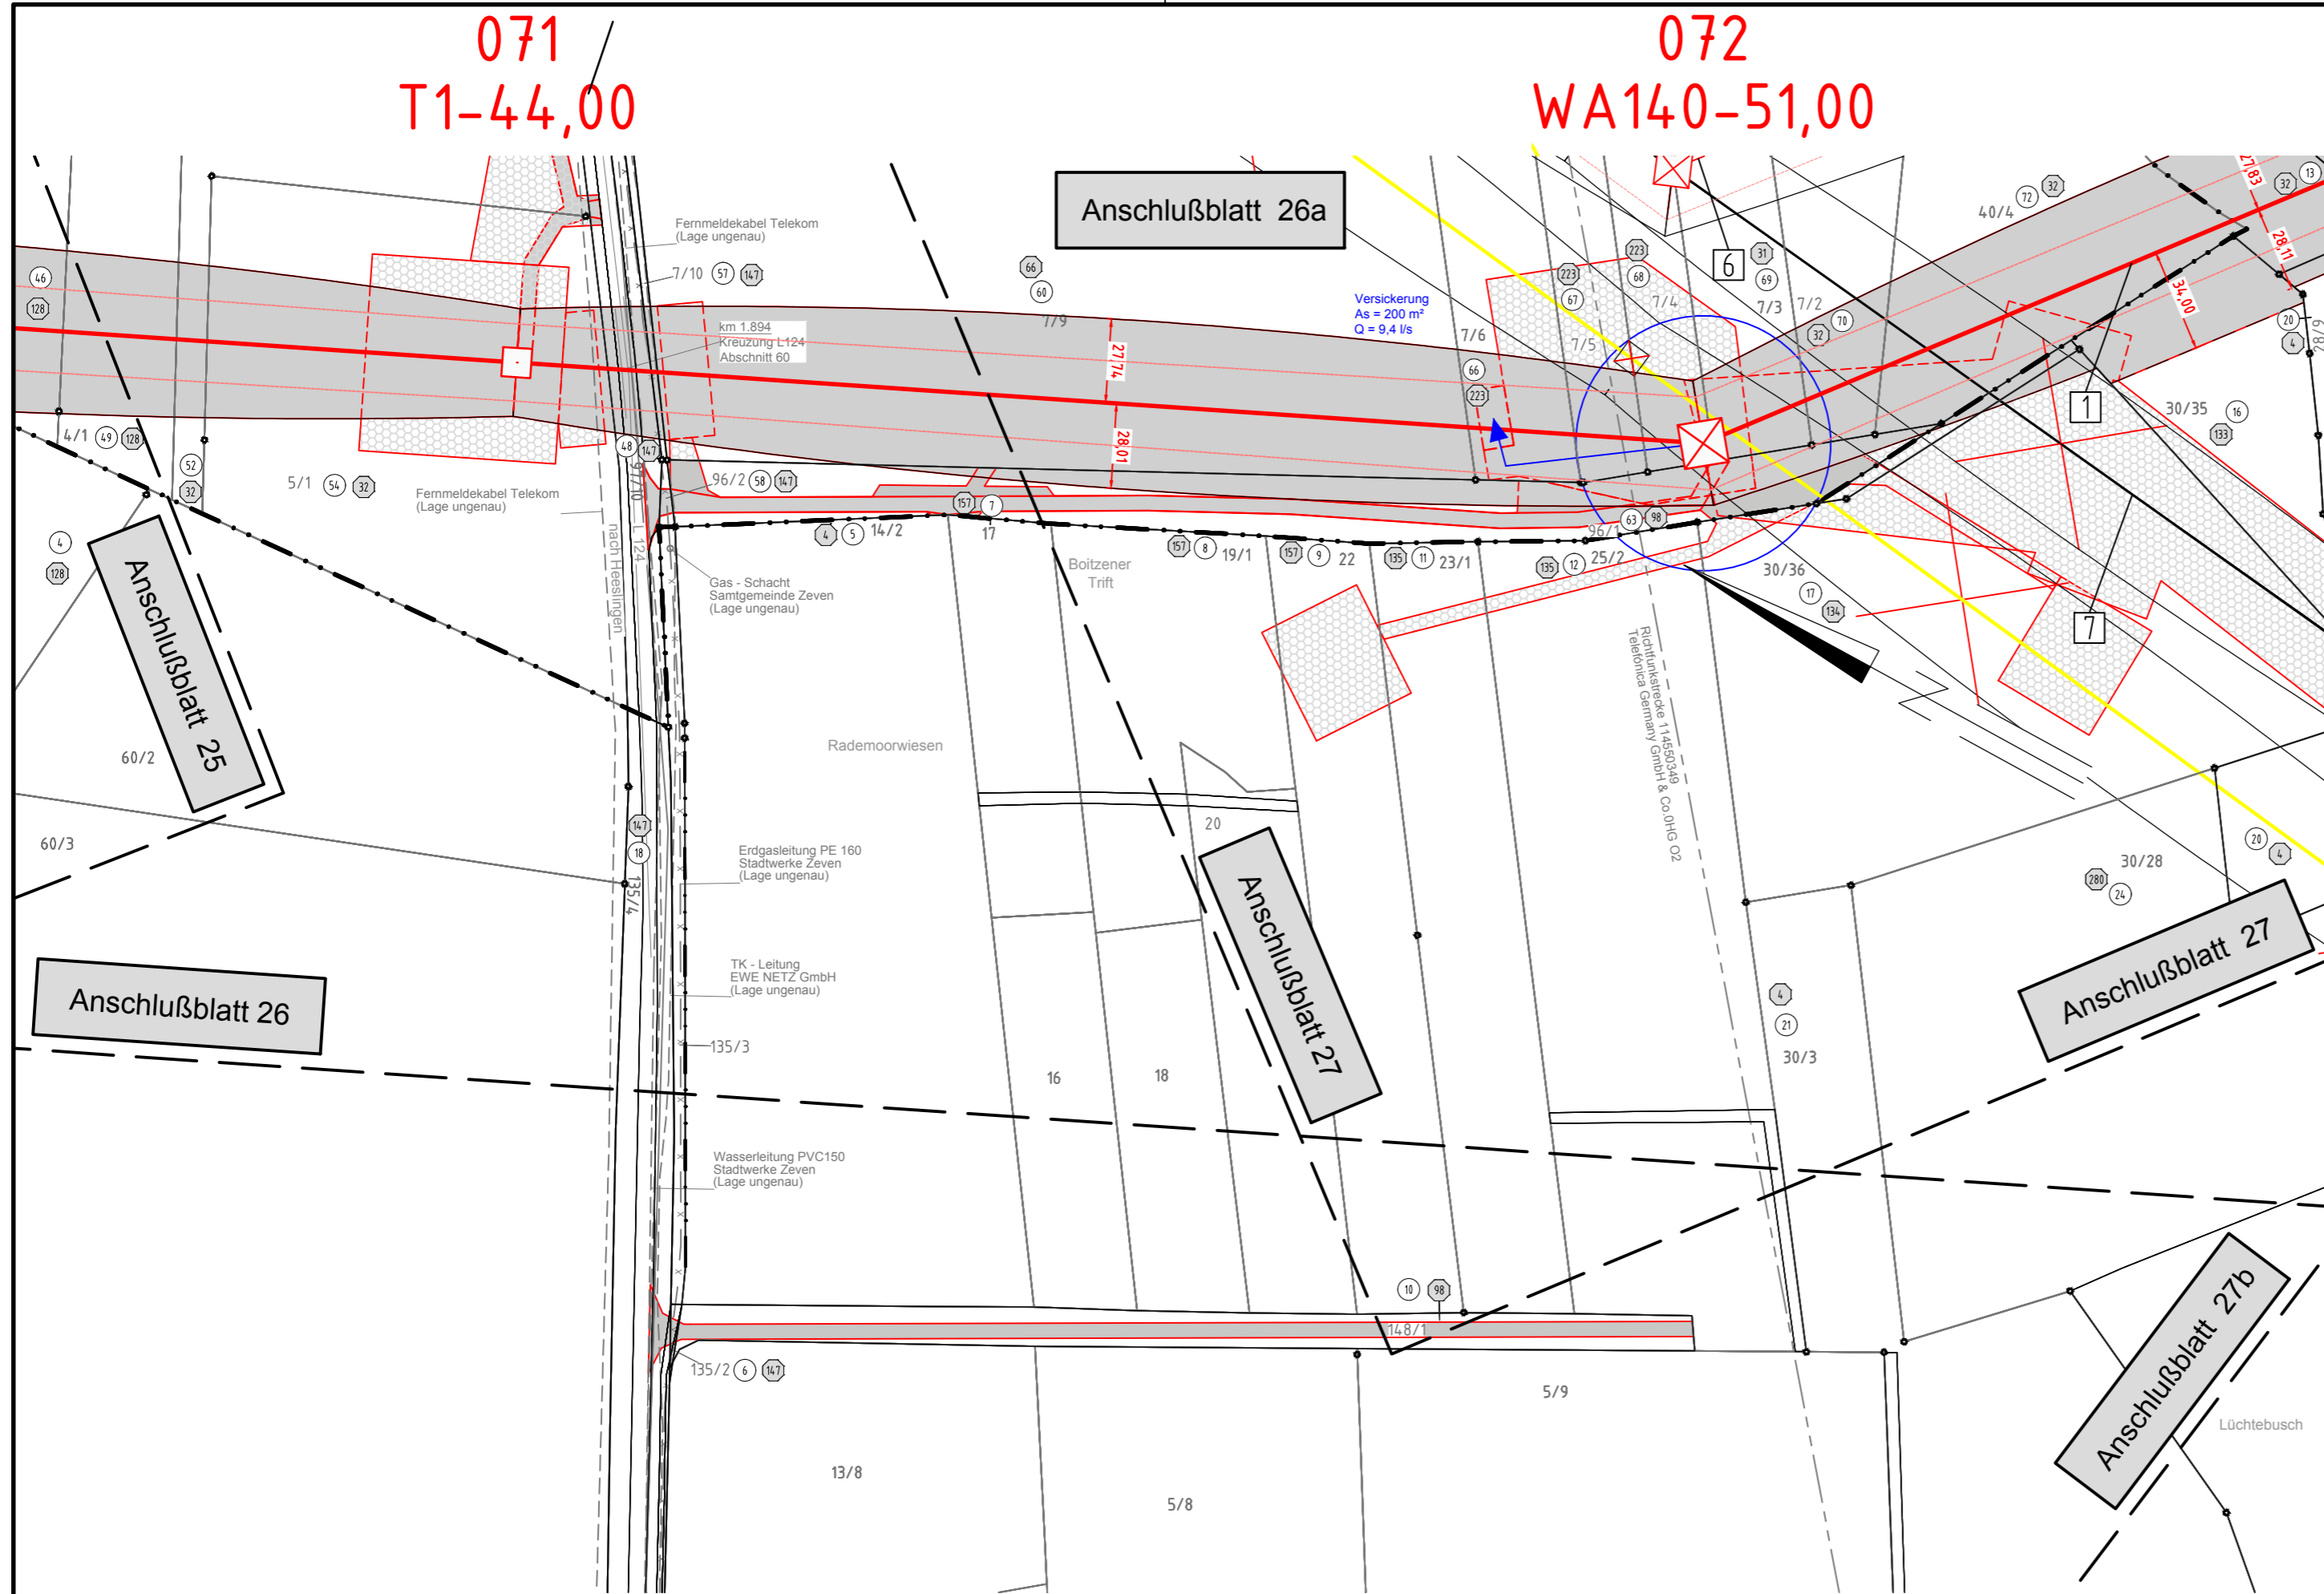

Flur 01

Gemeinde Heeslingen
Gemarkung Boitzen

Landkreis Rotenburg (Wümme)

Flur 03

Gemeinde Heeslingen
Gemarkung Steddorf