

Rückbau 220-kV-Leitung Stade - Sottrum LH-14-2142 Lage-/Grunderwerbsplan Mast Nr. 075 - Mast Nr. 077


- 1 LH-14-3111 380-kV-Leitung Stade - Landesbergen, Abschnitt 2: Dollern - Elsdorf, Neubau TenneT TSO GmbH
- 2 LH-14-2142 220-kV-Leitung Stade - Sottrum, Abschnitt 2: Dollern - Elsdorf, Rückbau TenneT TSO GmbH
- 12 LH-14-1065 110-kV-Leitung Bremervörde - Nenndorf, Avacon AG
- 34 temporäre Grabenverrohrung auf eine Länge von 10m

Legende:

1 Masttyp	2 Mastnummer	1 Bauwerksnummer	Grenzen:
WA160-24,00	T1-26,00	1 Schlüsselnummer	Land
Arbeitsflächen	Trassenachse	5 Flurstücksnummer	Kreis
Schutzbereich	vorübergeh. Zufahrt	37 Grundstücksordnungsnummer	Stadt/Gem.
Schutzbereichsbegrenzung		37 Flurstücksnummer	Gemarkung
		37 Abspannmast	Flur
		37 Tragmast	Flurstück
		37 Portalmast	Flurbereinigung
		37 Trassenachse - Neubau	Wasserhaltung:
		37 Abspannmast - Neubau	Leitungsverlauf Wasserhaltung
		37 Tragmast - Neubau	(Einleitstelle)
		37 Winkeltragmast - Neubau	ES/Q = Einleitmenge
			Reichweite

Quellvermerk: Auszug aus den Geobasisdaten der Niedersächsischen Vermessungs- und Katasterverwaltung © 2017 LGLN

Planfeststellungsunterlage		Satzungsgemäß ausgelegen in der Zeit	
Aufgestellt Bayreuth,		vom bis	
27.01.2020		Zeit und Ort der Auslegung sind vor Auslegung ortsüblich bekannt gemacht worden	
Gemeinde:		Dienstesiegel/Unterschrift	
Planfeststellungsbehörde		Datum Name	
e qos Deutschland GmbH Wolfenbüttelstraße 29 D-38400 Söbarch Leitungsplanung		Bearb. 23.01.2020 Wunder	
Maßstab 1 : 2000		Gepr. 24.01.2020 Neumann	
Einheit Meter		Norm DIN VDE 0210/5.69	
		Org.-Einheit LPG-NH -	
Zust. Änderung Datum Name Urspr.:		Zust. Änderung Datum Name Urspr.:	

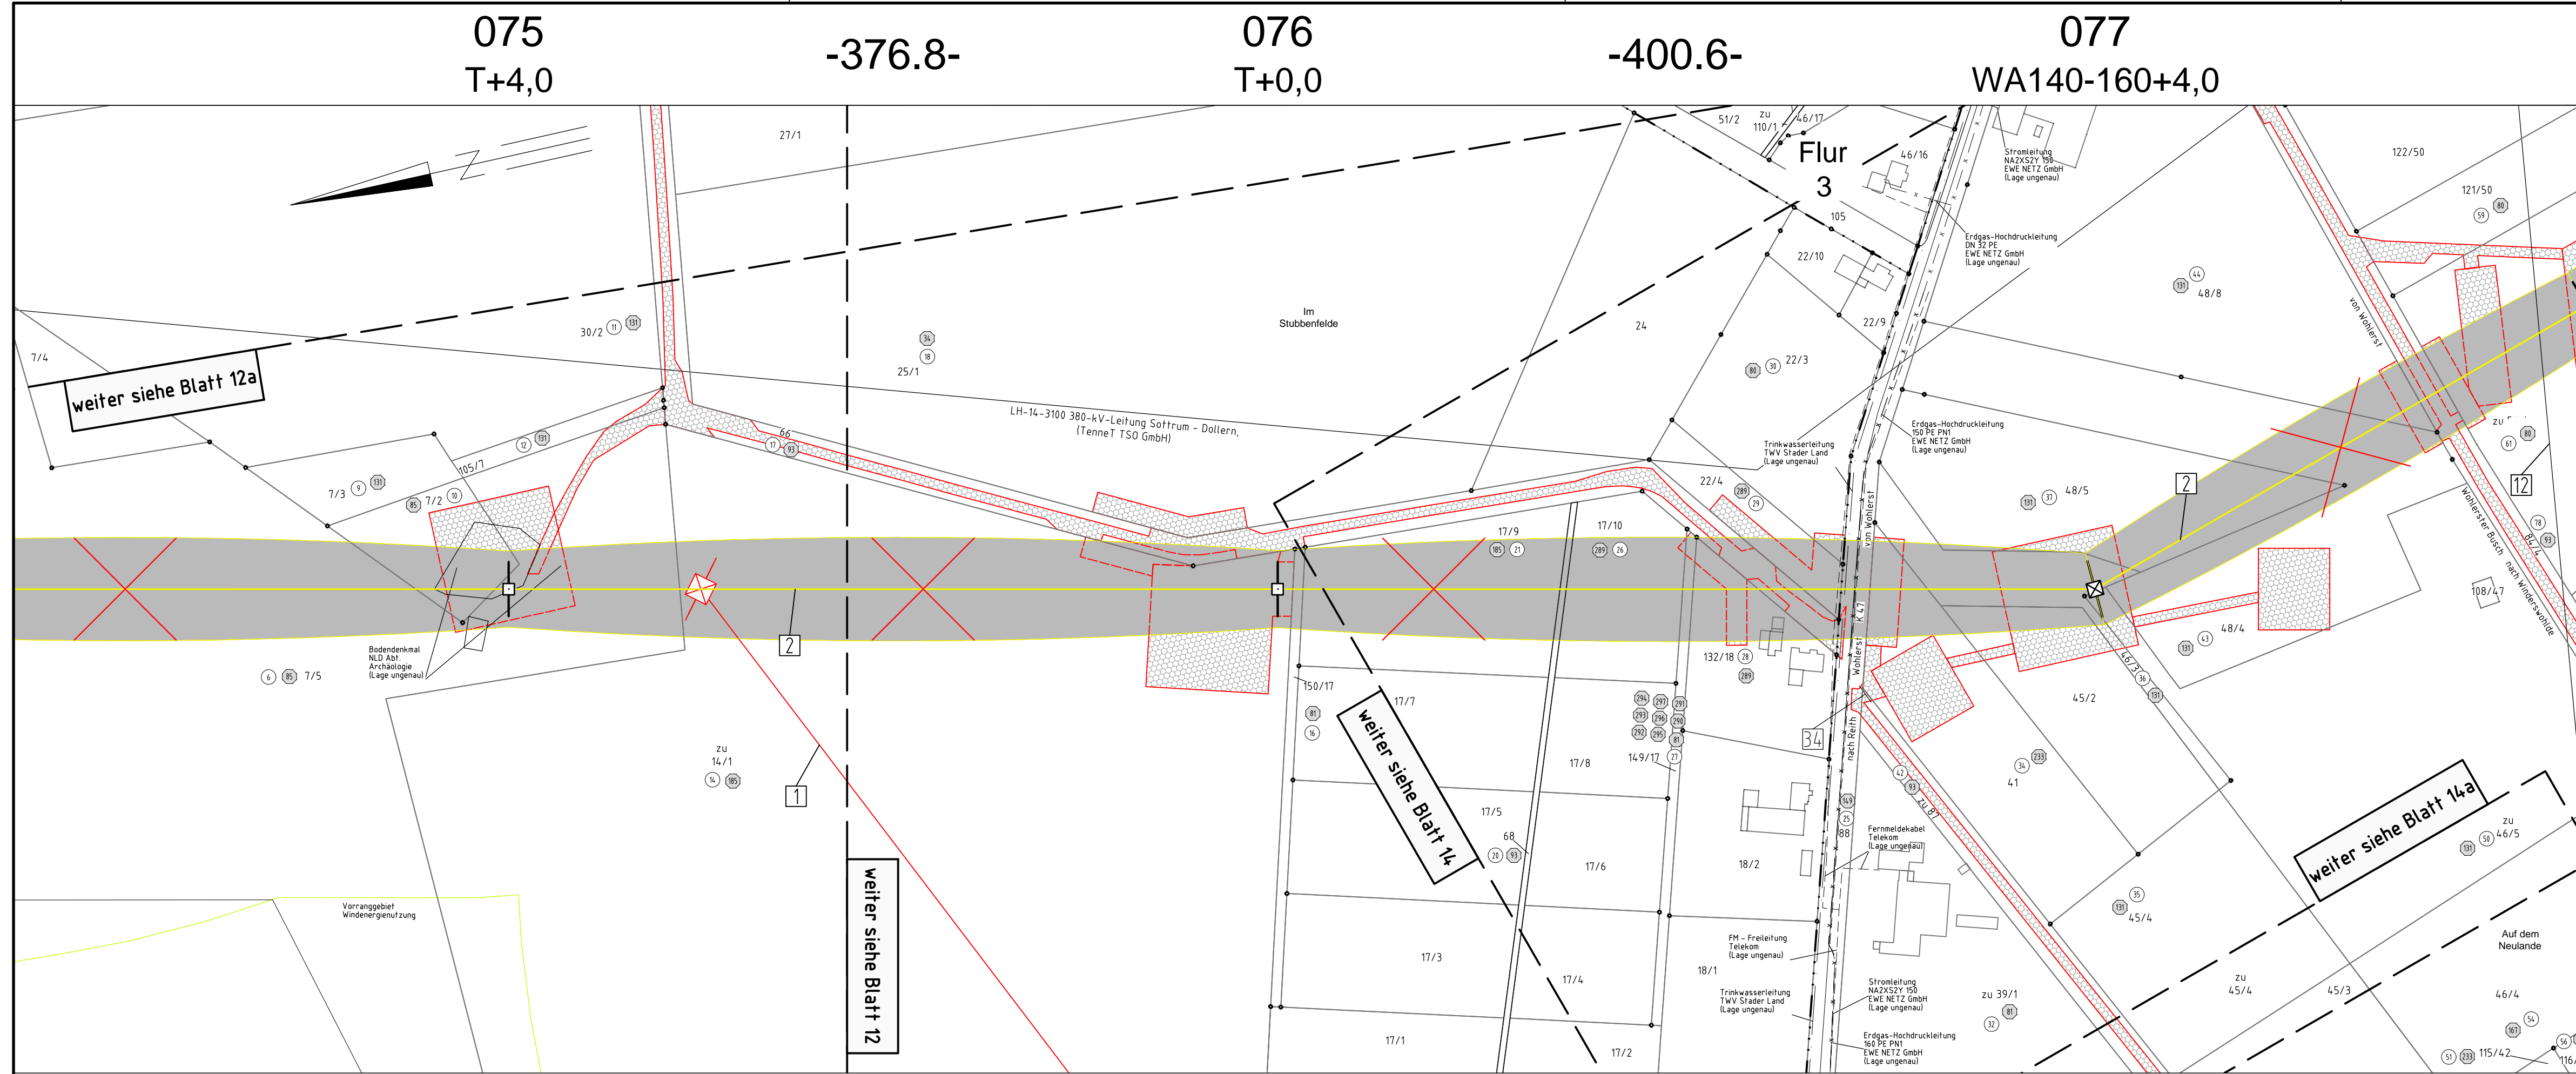

Gemeinde Brest Gemarkung Wohlerst Flur 2 Landkreis Stade Flur 1