

Rückbau 220-kV-Leitung Stade - Sottrum LH-14-2142 Lage-/Grunderwerbsplan Mast Nr. 106 - Mast Nr. 109 **DECKBLATT**


- 1 LH-14-3111 380-kV-Leitung Stade - Landesbergen, Abschnitt 2: Dollern - Elsdorf, Neubau TenneT TSO GmbH
- 2 LH-14-2142 220-kV-Leitung Stade - Sottrum, Abschnitt 2: Dollern - Elsdorf, Rückbau TenneT TSO GmbH
- 6 LH-14-3100 380-kV-Leitung Sottrum - Dollern, Neubau TenneT TSO GmbH
- 7 LH-14-3100 380-kV-Leitung Sottrum - Dollern, Rückbau TenneT TSO GmbH
- 44 temporäre Grabenverrohrung auf eine Länge von 10m
- 46 temporäre Grabenverrohrung auf eine Länge von 7m

Legende:

1	Bauwerksnummer	1	Grenzen: Land
2	Eigenümer- / Schlüsselnummer	2	Kreis
3	Grundstücksordnungsnummer	3	Stadt/Gem.
4	Flurstücksnummer	4	Gemarkung
5	Abspannmast	5	Flur
6	Tragmast	6	Flurstück
7	Portalast	7	Flurbereinigung
8	Trassenachse - Neubau	8	Wasserhaltung:
9	Abspannmast - Neubau	9	Leitungsverlauf Wasserhaltung (Einleitstelle)
10	Tragmast - Neubau	10	ES/Q = Einleitmenge
11	Winkeltragmast - Neubau	11	Reichweite

Quellvermerk: Auszug aus den Geobasisdaten der Niedersächsischen Vermessungs- und Katasterverwaltung © 2017 LGLN

Planfeststellungsunterlage		Satzungsgemäß ausgelegen in der Zeit	
Aufgestellt Bayreuth, 27.01.2020		vom bis	
Zeit und Ort der Auslegung sind vor Auslegung ortsüblich bekannt gemacht worden		Gemeinde:	
Dienstsigel/Unterschrift		Planfeststellungsbehörde	
	Deutschland GmbH Wolfenb.straße 29 D-38400 Söbberach Leitungsplanung	Maßstab 1 : 2000	Einheit Meter
01	EGT aktualisiert 30.04.2021	ip	Datum Name
	Bearb.	23.01.2020	Wunder
	Gepr.	24.01.2020	Neumann
	Norm	DIN VDE 0210/5.69	
	Org.-Einheit	LPG-NH	-
Zust.		Änderung Datum Name Urspr.:	

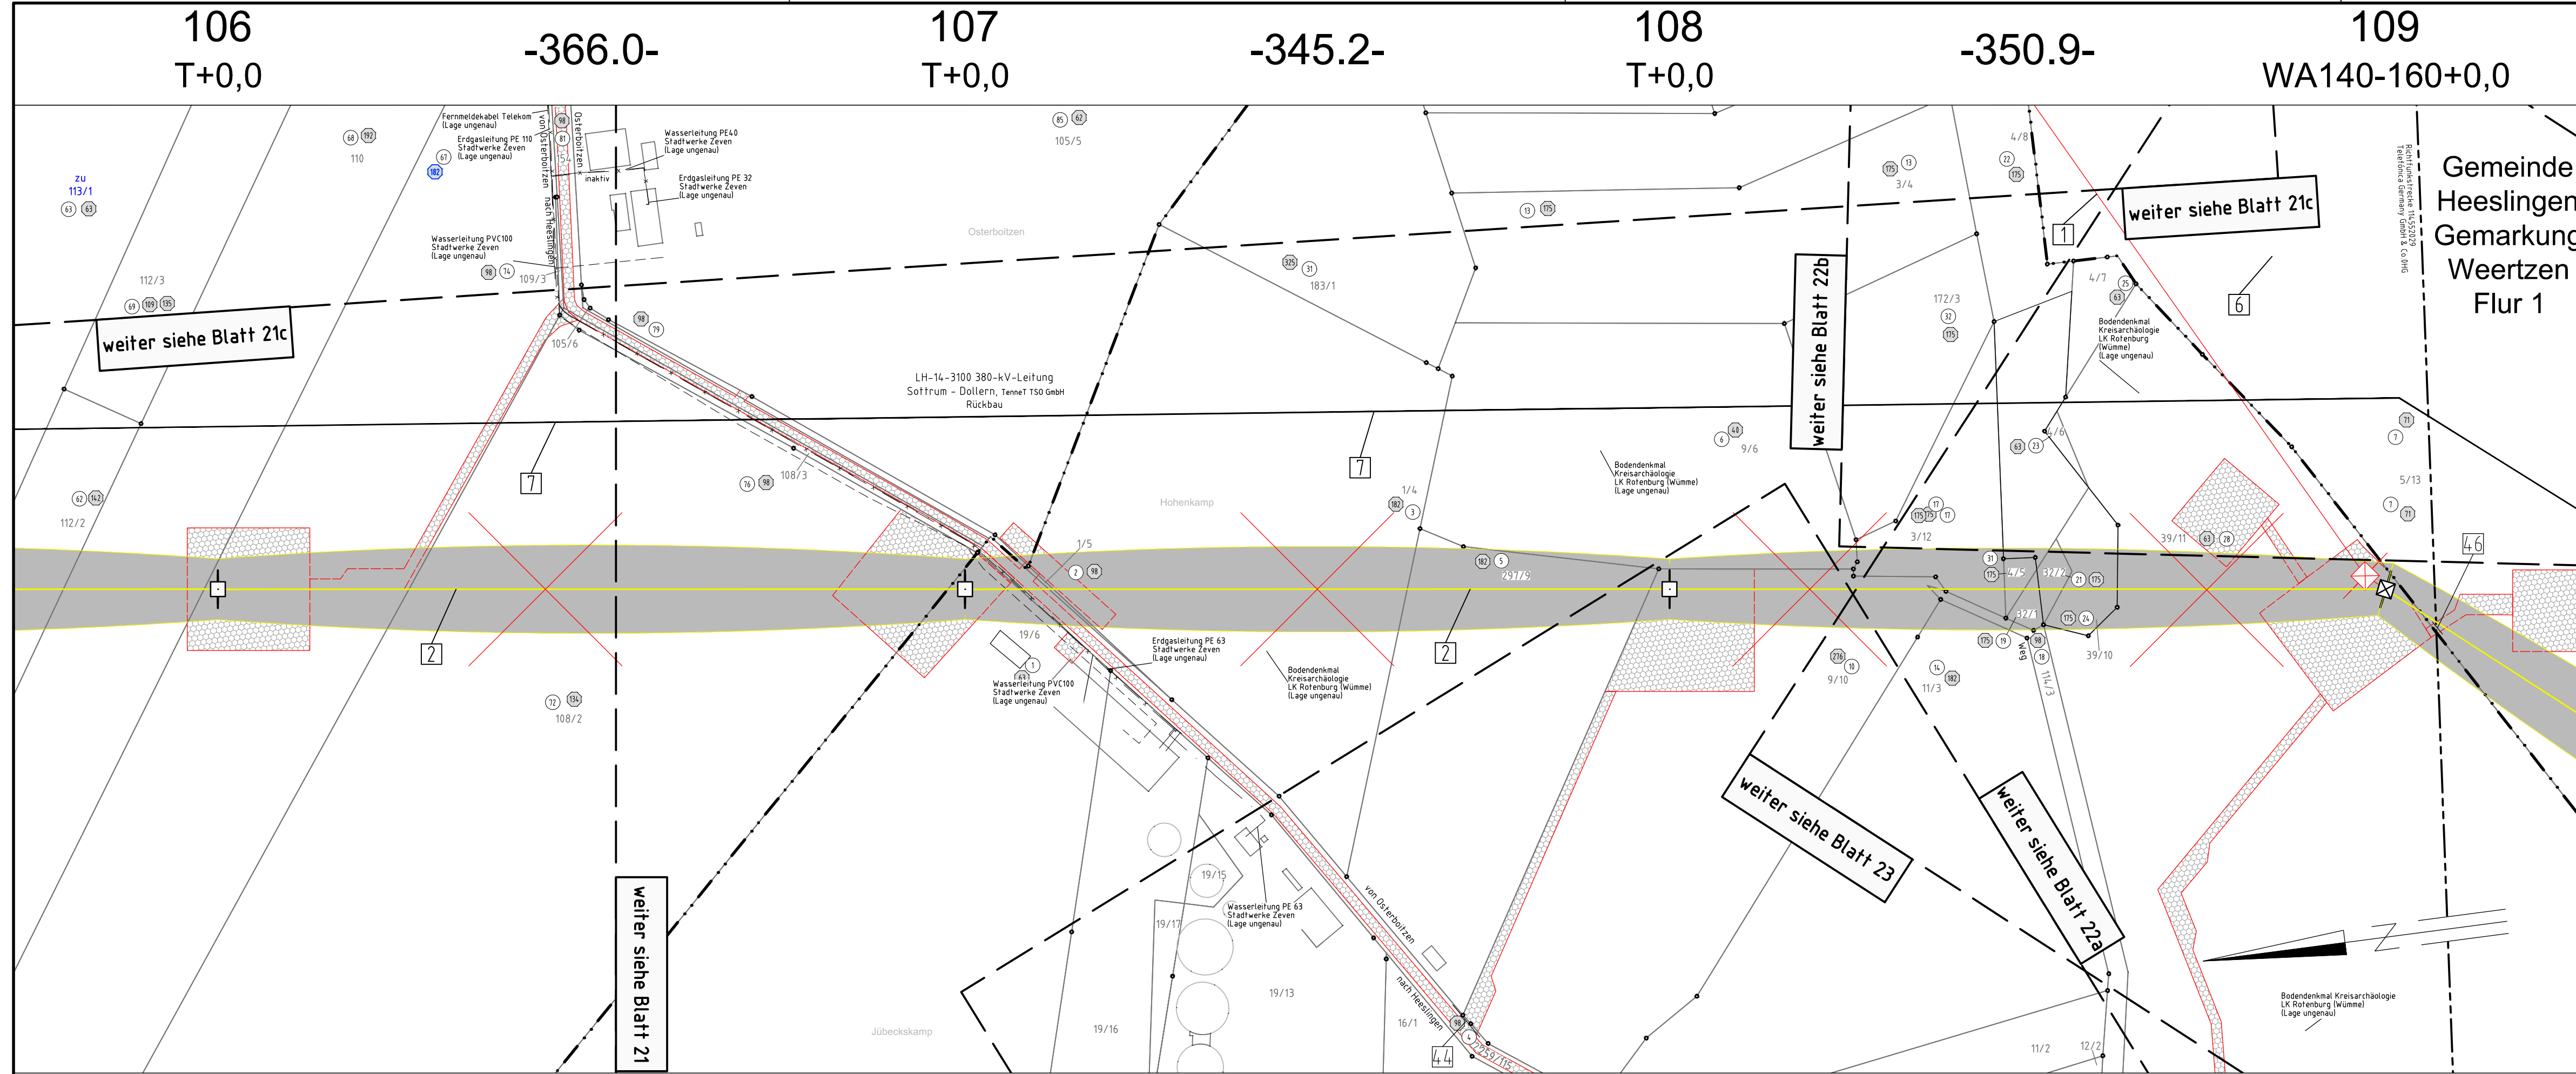

Gemeinde Heeslingen Gemarkung Boitzen Flur 2 Gemeinde Heeslingen Gemarkung Heeslingen Flur 3 Landkreis Rotenburg (Wümme)