
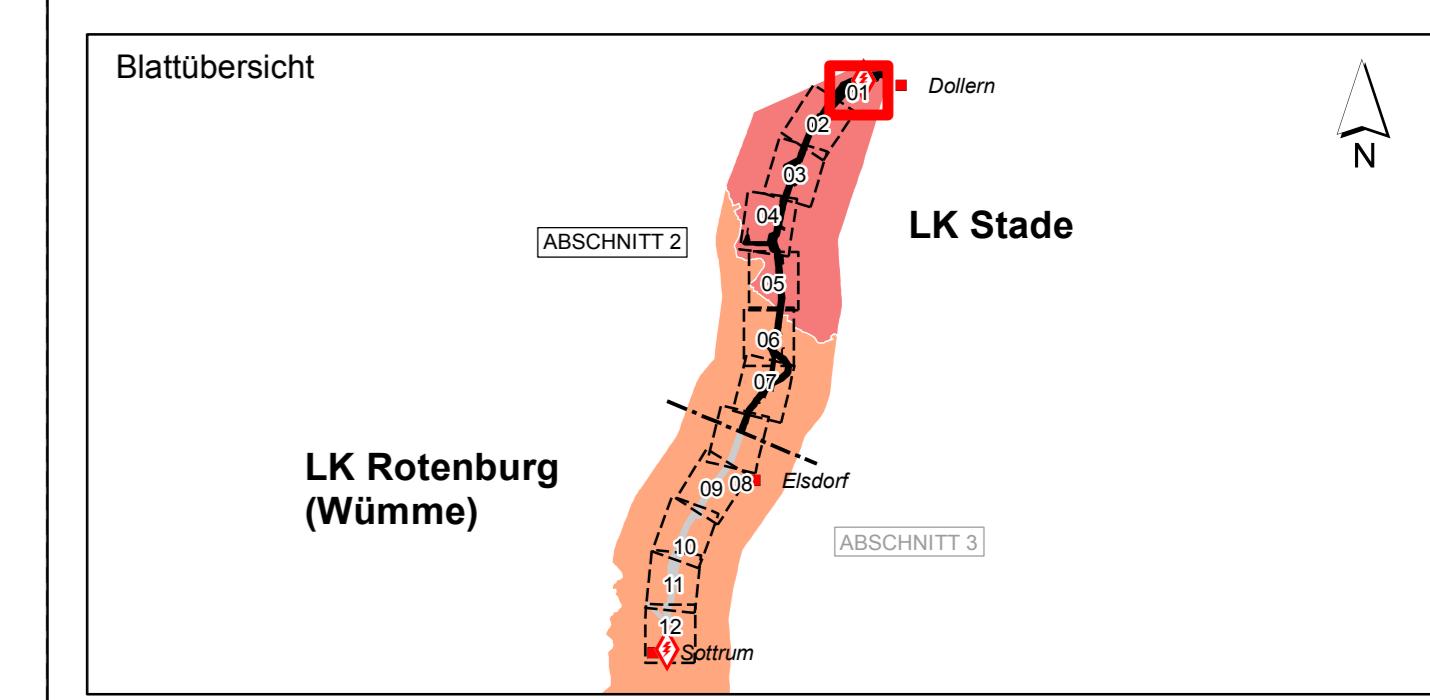


## Legende

siehe Karte 5 Blatt "Legende"

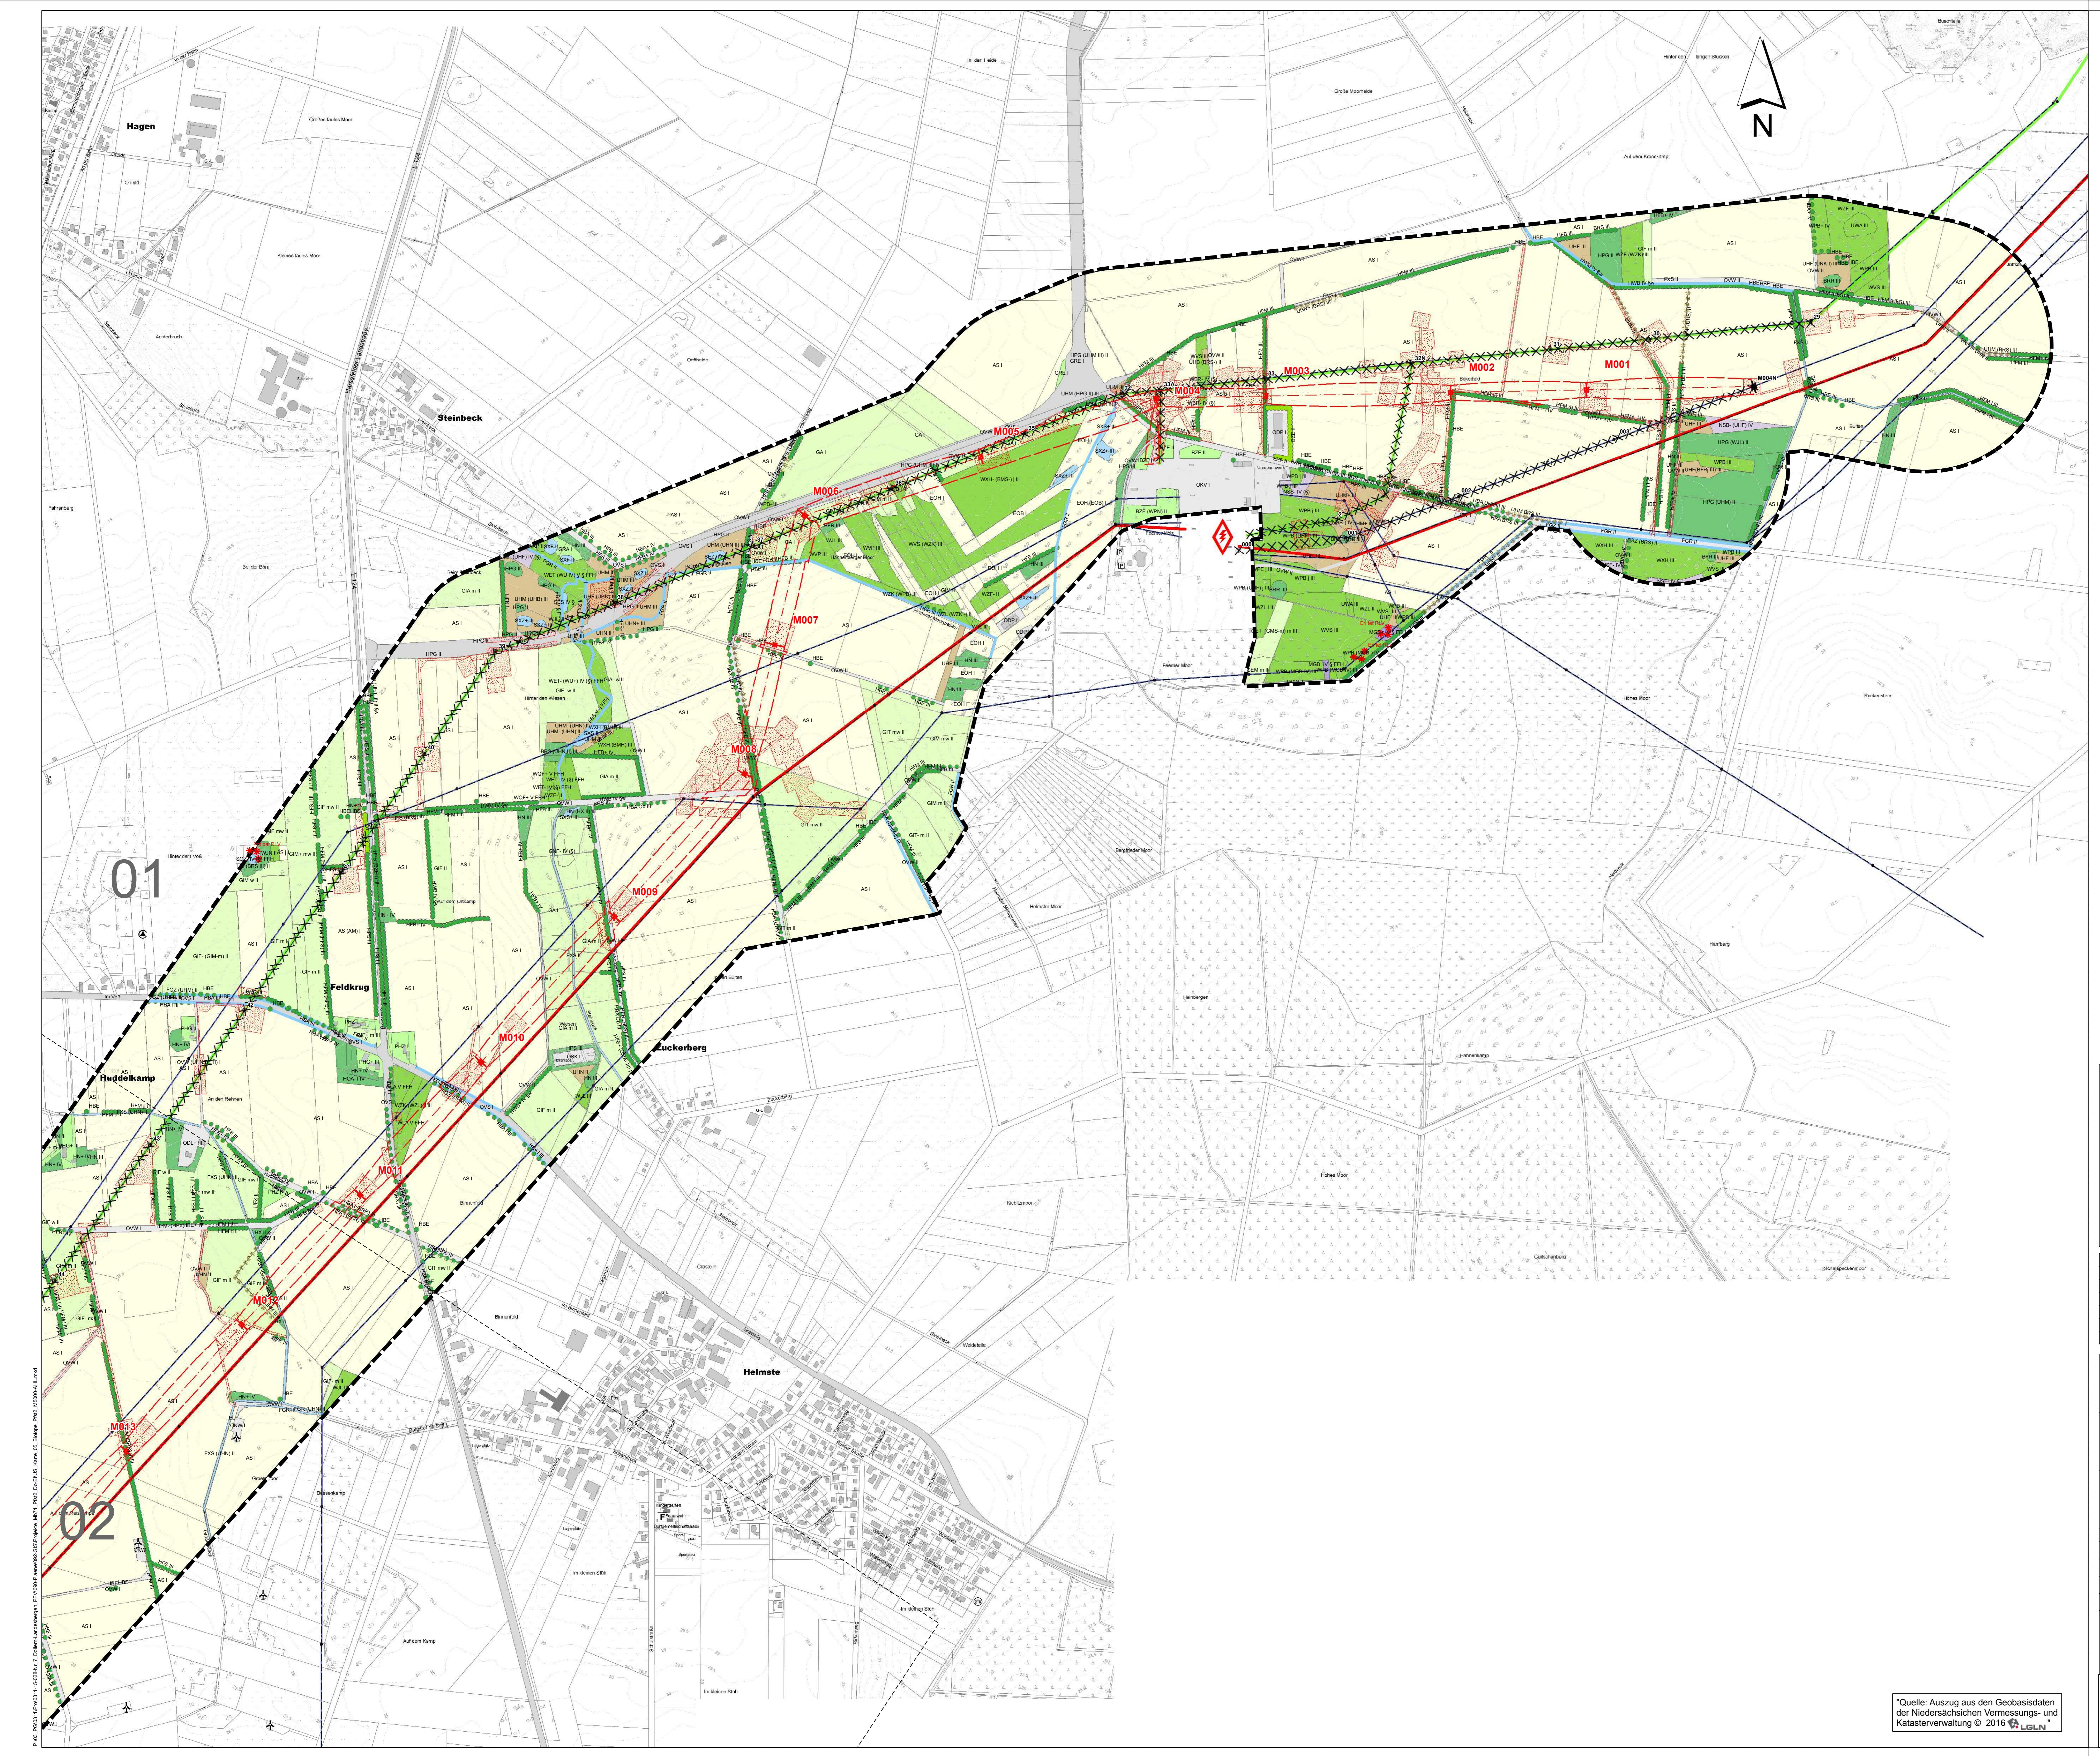

f			
e			
d			
c			
b			
a	Datum	gez.	gepr.
			Aenderung

Auftraggeber  
**Tennet TSO GmbH**  
 Taking power further  
 Bernecker Straße 70  
 95448 Bayreuth

Projekt  
 380-kV-Leitung Stade - Landesbergen  
 BBPI-Projekt Nr. 7 / NEP-Maßnahme 71b  
 Abschnitte 2 und 3: Dollern - Eisdorf und Eisdorf - Sottrum, LH-14-3111

Zeichnungsinhalt  
 Umweltstudie zum Planfeststellungsverfahren  
 Schutzgut Pflanzen - Biotoptypen



PL	Datum	Name	Kennzeichnung	Maßstab: 1:5.000
	31.01.2020	Siebert	Projekt-Nr. 0311-15-028	0 150 Meter
gez.	31.01.2020	OST / LAS	Datei-Name: Biotope_M_5000.mxd	
gepr.	31.01.2020	MST	Ploteinstellung	Karte: 5 Blätter: 12 Blatt-Nr.: 01

Blaatgröße:  
 Sweco GmbH  
 Postfach 34 70 17  
 38126 Bremen  
 Karl-Ferdinand-Braun-Str. 9  
 Telefon +49 0421 2032-6  
 Telefax +49 0421 2032-747

Planungs-Gemeinschaft GbR  
**LaReG**  
 Landschaftsplanning  
 Geplante Nutzung  
 Gestaltung  
 Dipl.-Ing. Ruth Pesch-Hawrée  
 Dr. Gunnar Rehfeldt  
 Landschaftsarchitektin  
 Dipl. Biologie  
 Helmstedter Straße 55A  
 38126 Bremen  
 Telefon 0531-707156-00  
 Telefax 0531-707156-15  
 Internet www.lareg.de  
 E-Mail info@lareg.de

## Legende

siehe Karte 5 Blatt "Legende"

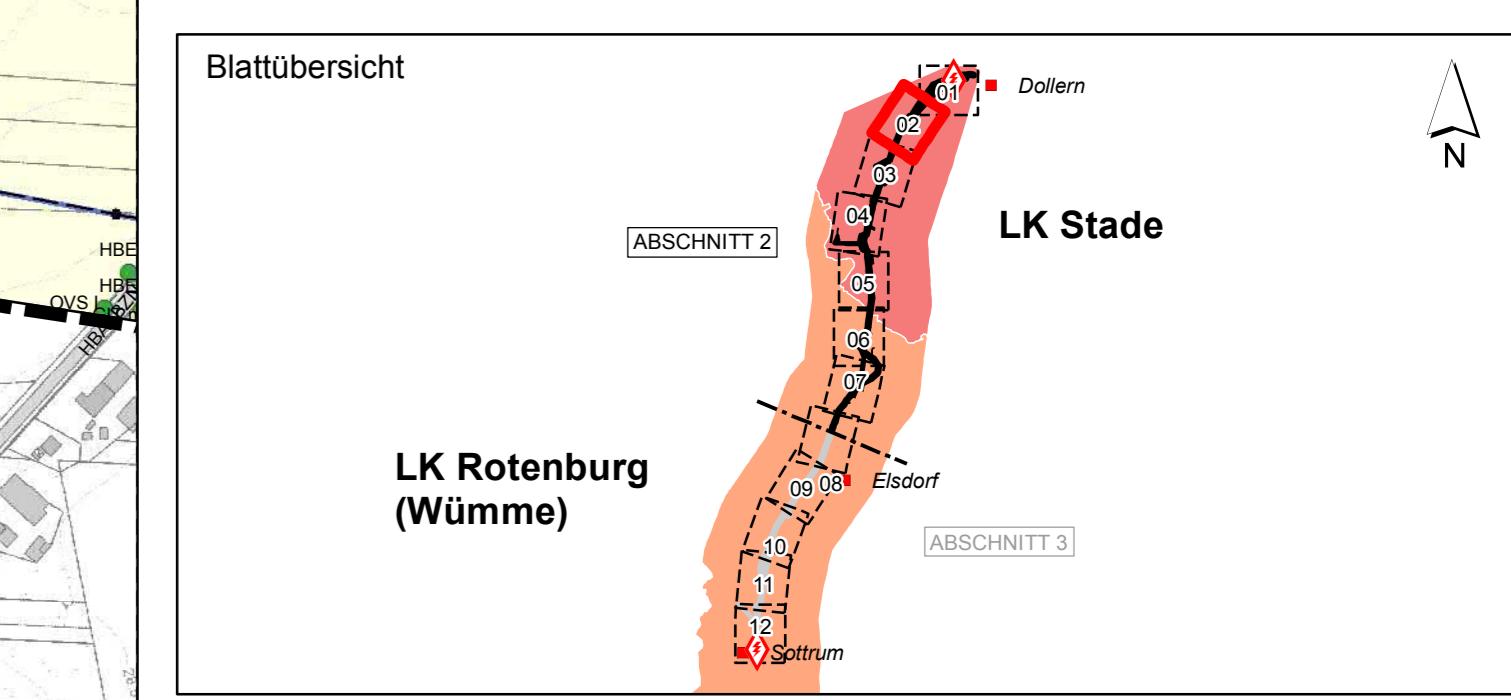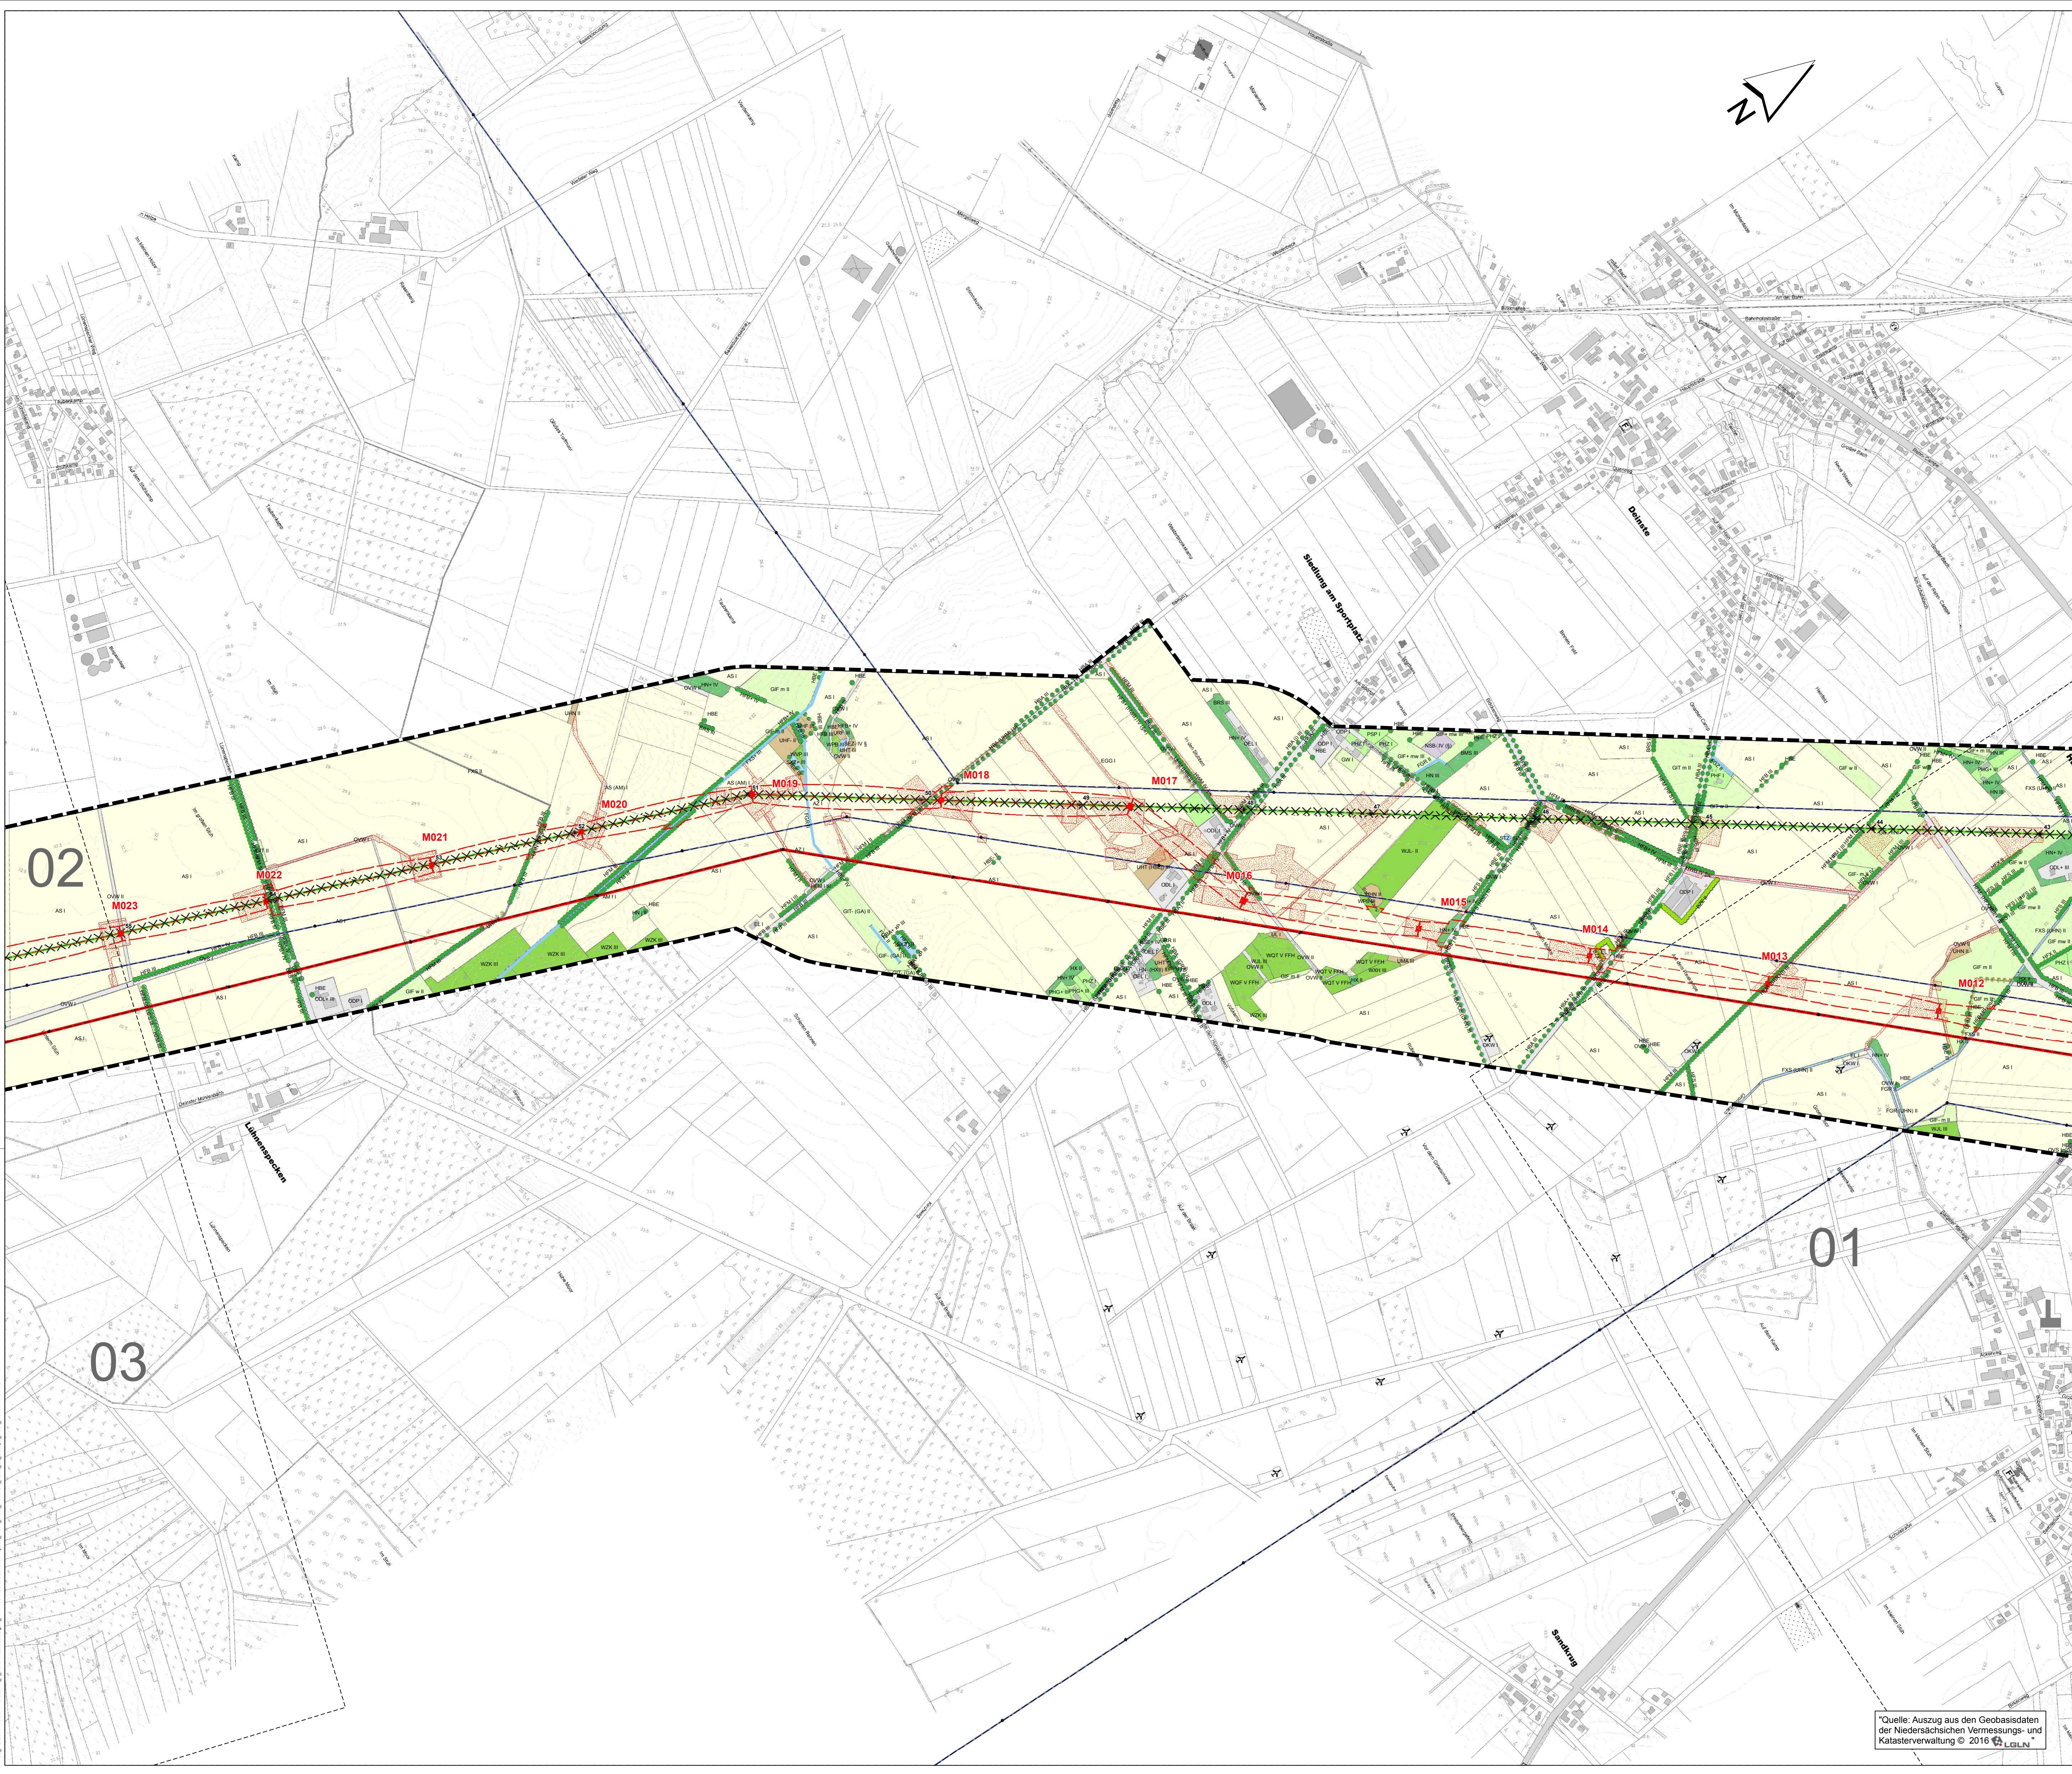

f	e	d	c	b	a	Datum	gez.	gepr.	Aenderung

Auftraggeber  
**Tennet TSO GmbH**  
 Taking power further  
 Bernecker Straße 70  
 95448 Bayreuth

Projekt  
 380-kV-Leitung Stade - Landesbergen  
 BBPI-Projekt Nr. 7 / NEP-Maßnahme 71b  
 Abschnitte 2 und 3: Dollern - Elsdorf und Elsdorf - Sottrum, LH-14-3111

Zeichnungsinhalt  
 Umweltstudie zum Planfeststellungsverfahren  
 Schutzgut Pflanzen - Biotoptypen

Datum	Name	Kennzeichnung	Maßstab: 1:5.000
PL 31.01.2020	Siebert	Projekt-Nr. 0311-15-028	0 150 Meter
gez. 31.01.2020	OST / LAS	Datei-Name: Biotope_M_5000.mxd	Karte: 5
gepr. 31.01.2020	MST	Ploteinstellung	Blätter: 12

Blattgröße:  
 Blatt-Nr.: 02


Sweco GmbH  
 Postfach 34 70 17  
 28359 Bremen  
 Karl-Ferdinand-Braun-Str. 9 Telefon +49 0421 2032-6  
 Telefax 0531-707156-50 Telefax 0531-707156-15  
 Internet www.sweco.de E-Mail info@sweco.de

Planungs-Gemeinschaft GBR **LaReG** Landschaftsplanning  
 Dipl.-Ing. Ruth Peschke-Hawenne Projektentwicklung  
 Landschaftsarchitektin Dipl. Biologie  
 Helmstedter Straße 55a 38126 Bielefeld-Werder  
 Telefon 0531-707156-00 Telefax 0531-707156-15  
 Internet www.lareg.de E-Mail info@lareg.de

\*Quelle: Auszug aus den Grobbasisdaten der Niedersächsischen Vermessungs- und Katasterverwaltung © 2016 LGLN

## Legende

siehe Karte 5 Blatt "Legende"

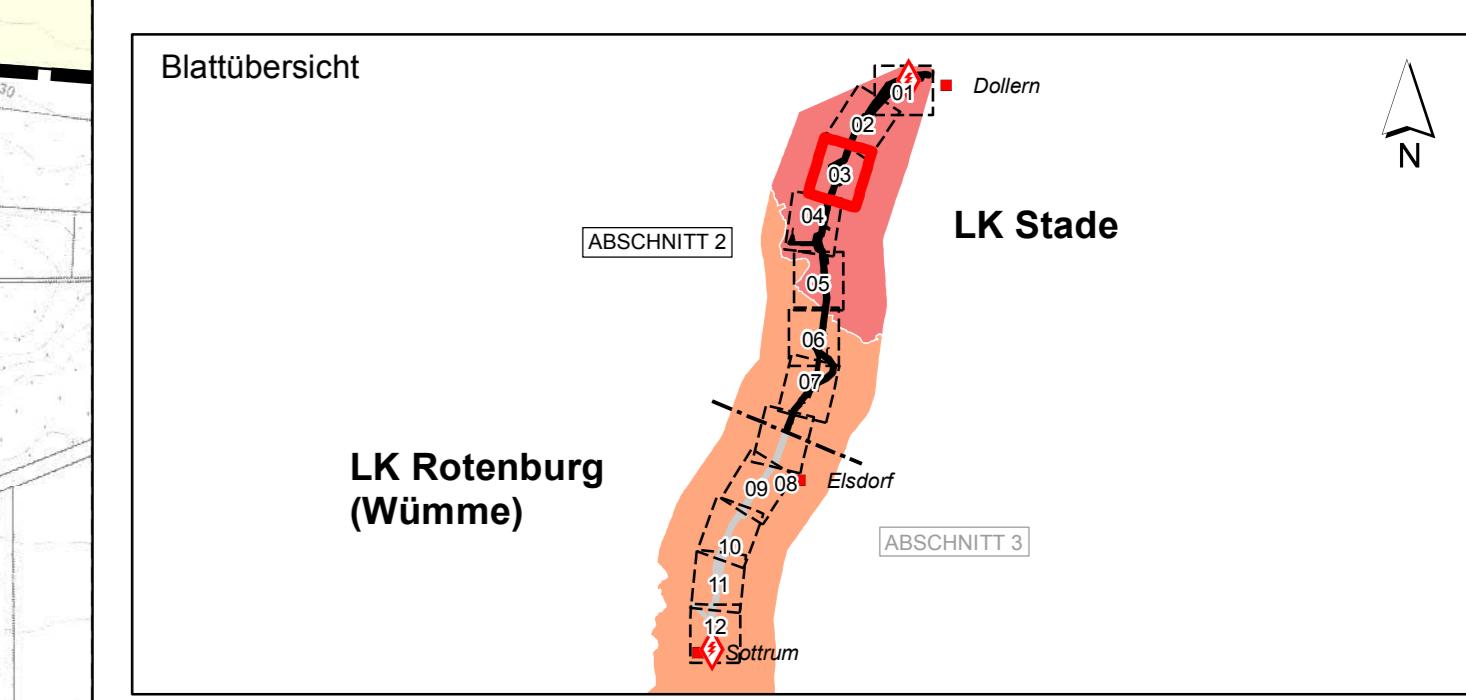

f	e	d	c	b	a	Datum	gez.	gepr.	Aenderung

Auftraggeber  
**Tennet TSO GmbH**  
 Taking power further  
 Bernecker Straße 70  
 95448 Bayreuth

Projekt  
 380-kV-Leitung Stade – Landesbergen  
 BBPI-Projekt Nr. 7 / NEP-Maßnahme 71b  
 Abschnitte 2 und 3: Dollern - Elsdorf und Elsdorf - Sottrum, LH-14-3111

Zeichnungsinhalt  
 Umweltstudie zum Planfeststellungsverfahren  
 Schutzgut Pflanzen - Biotoptypen

Datum	Name	Kennzeichnung	Maßstab: 1:5.000
PL	31.01.2020 Siebert	Projekt-Nr.: 0311-15-028	0 Meter
gez.	31.01.2020 OST / LAS	Datei-Name: Biotope_M_5000.mxd	Karte: 5
gepr.	31.01.2020 MST	Ploteinstellung	Blätter: 12

Blattgröße:  
 Blatt-Nr.: 03

**SWECO** Sweco GmbH  
 Postfach 34 70 17  
 28359 Bremen  
 Karl-Ferdinand-Braun-Str. 9 Telefon +49 0421 2032-6  
 Telefax 0531-707156-00 Telex 0531-707156-15  
 Internet www.sweco.de




Planungs-Gemeinschaft GBR LaReG Landschaftsplanning  
 Dipl.-Ing. Ruth Peschk-Hawene  
 Landschaftsarchitektin Dr. Gunnar Rehfeldt  
 Dipl. Biologie

Helmstedter Straße 55A 38126 Bremen-Weg  
 Telefon 0531-707156-00 Telefax 0531-707156-15  
 Internet www.lareg.de

\*Quelle: Auszug aus den Grobbaustatuten  
 der Niedersächsischen Vermessungs- und  
 Katasterverwaltung © 2016

## Legende

siehe Karte 5 Blatt "Legende"

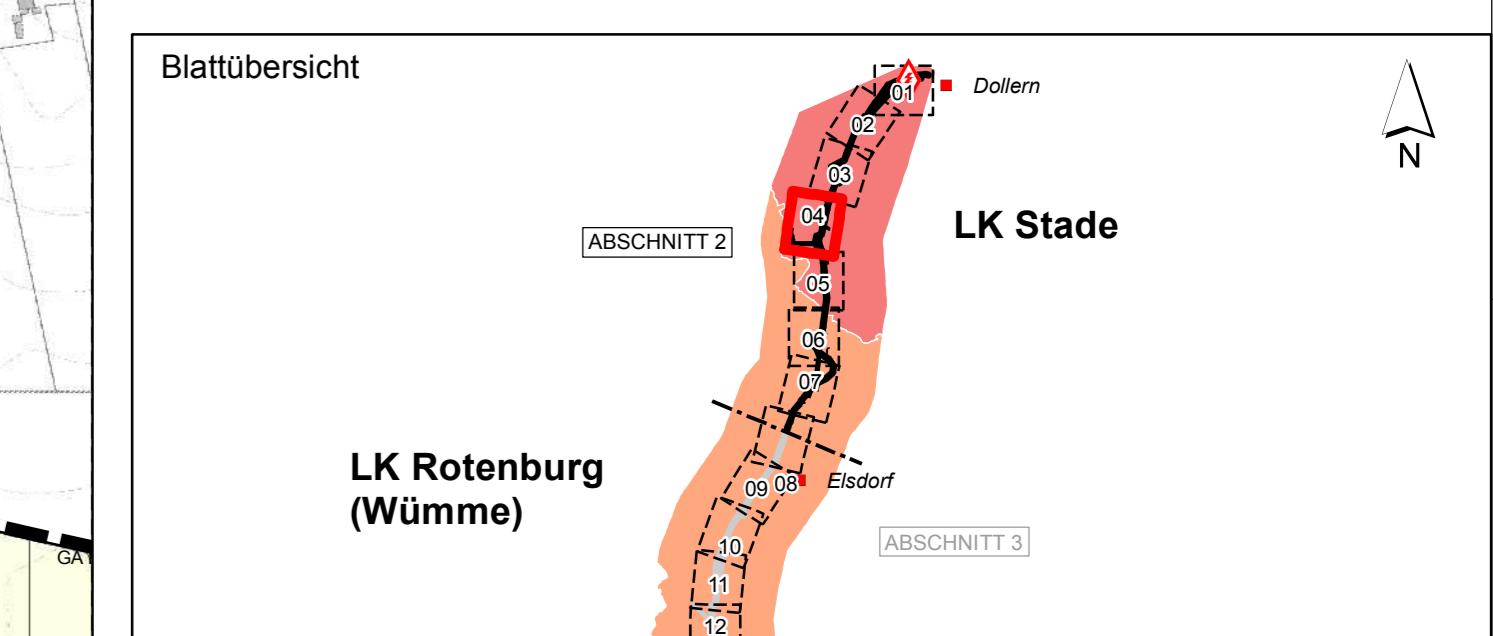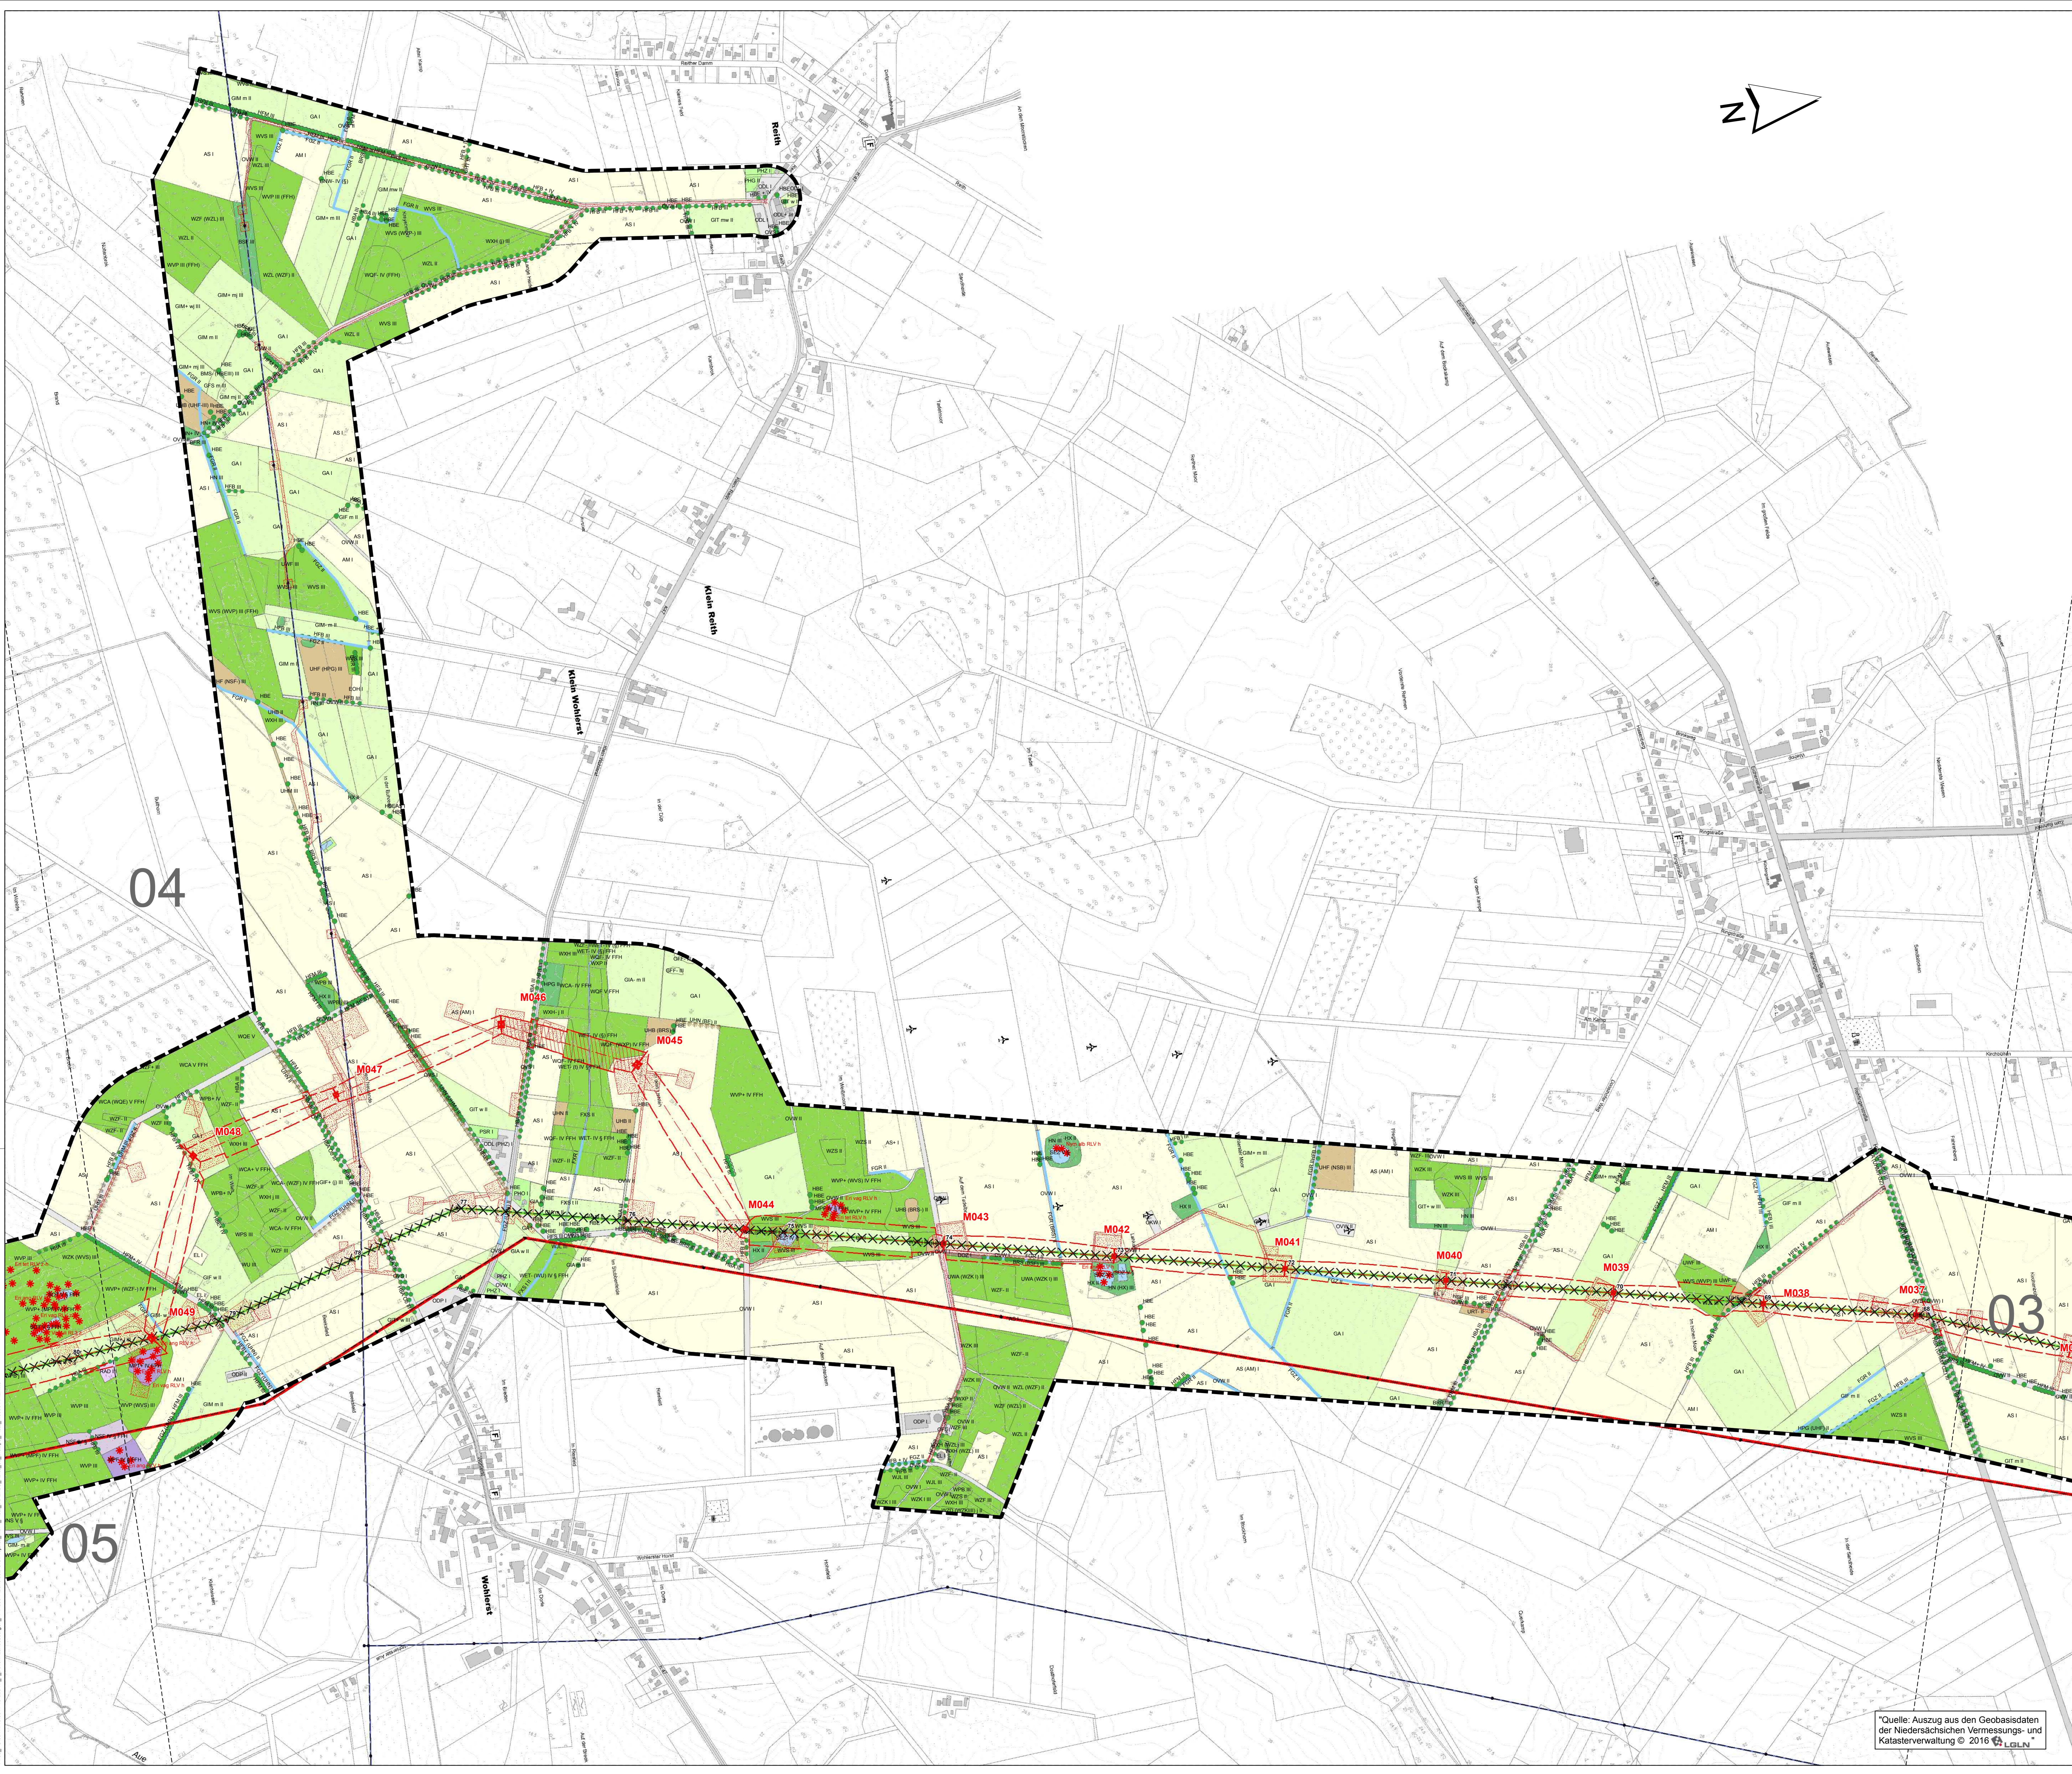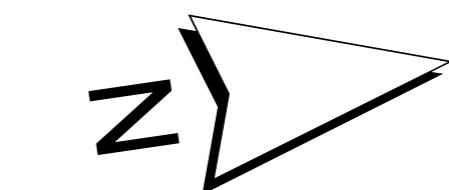

f	e	d	c	b	a	Datum	gez.	gepr.	Aenderung

Auftraggeber  
**Tennet TSO GmbH**  
 Taking power further  
 Bernecker Straße 70  
 95448 Bayreuth

Projekt  
 380-kV-Leitung Stade – Landesbergen  
 BBPI-Projekt Nr. 7 / NEP-Maßnahme 71b  
 Abschnitte 2 und 3: Dollern - Elsdorf und Elsdorf - Sottrum, LH-14-3111

Zeichnungsinhalt  
 Umweltstudie zum Planfeststellungsverfahren  
 Schutzgut Pflanzen - Biotoptypen

Datum	Name	Kennzeichnung	Maßstab: 1:5.000
PL	31.01.2020	Siebert	Projekt-Nr. 0311-15-028
gez.	31.01.2020	OST / LAS	Datei-Name: Biotope_M_5000.mxd
gepr.	31.01.2020	MST	Ploteinstellung

Karte: 5 Blätter: 12 Blatt-Nr.: 04



Sweco GmbH  
 Postfach 34 70 17  
 28359 Bremen  
 Karl-Ferdinand-Braun-Str. 9 Telefon +49 0421 2032-6  
 Telefax 0531-707156-50 Telex 0531-707156-15  
 Internet www.sweco.de

Planungs-Gemeinschaft GbR **LaReG** Landschaftsplanning  
 Dipl.-Ing. Ruth Pesch-Hawrée Projektplanung  
 Landschaftsarchitektin Geplante Grünanlagen  
 Dipl. Biologie  
 Helmstedtstrasse 55A 38126 Bielefeld  
 Telefon 0531-707156-15 Telefax 0531-707156-15  
 E-Mail info@lareg.de

\*Quelle: Auszug aus den Grobbausdaten  
 der Niedersächsischen Vermessungs- und  
 Katasterverwaltung © 2016

## Legende

siehe Karte 5 Blatt "Legende"

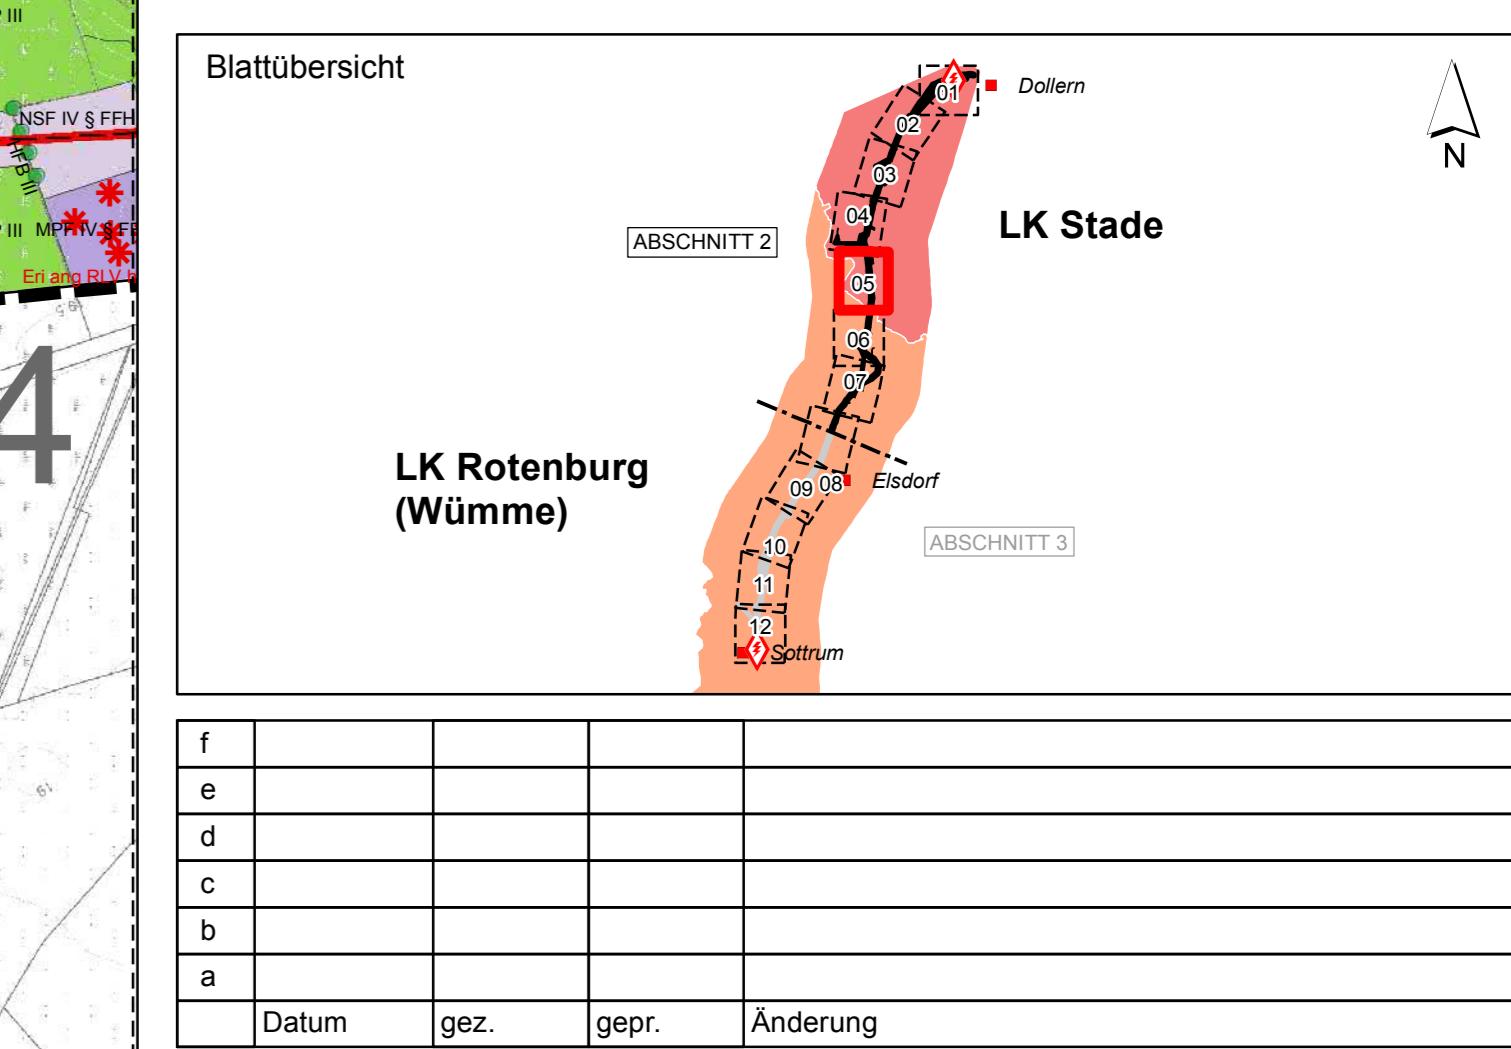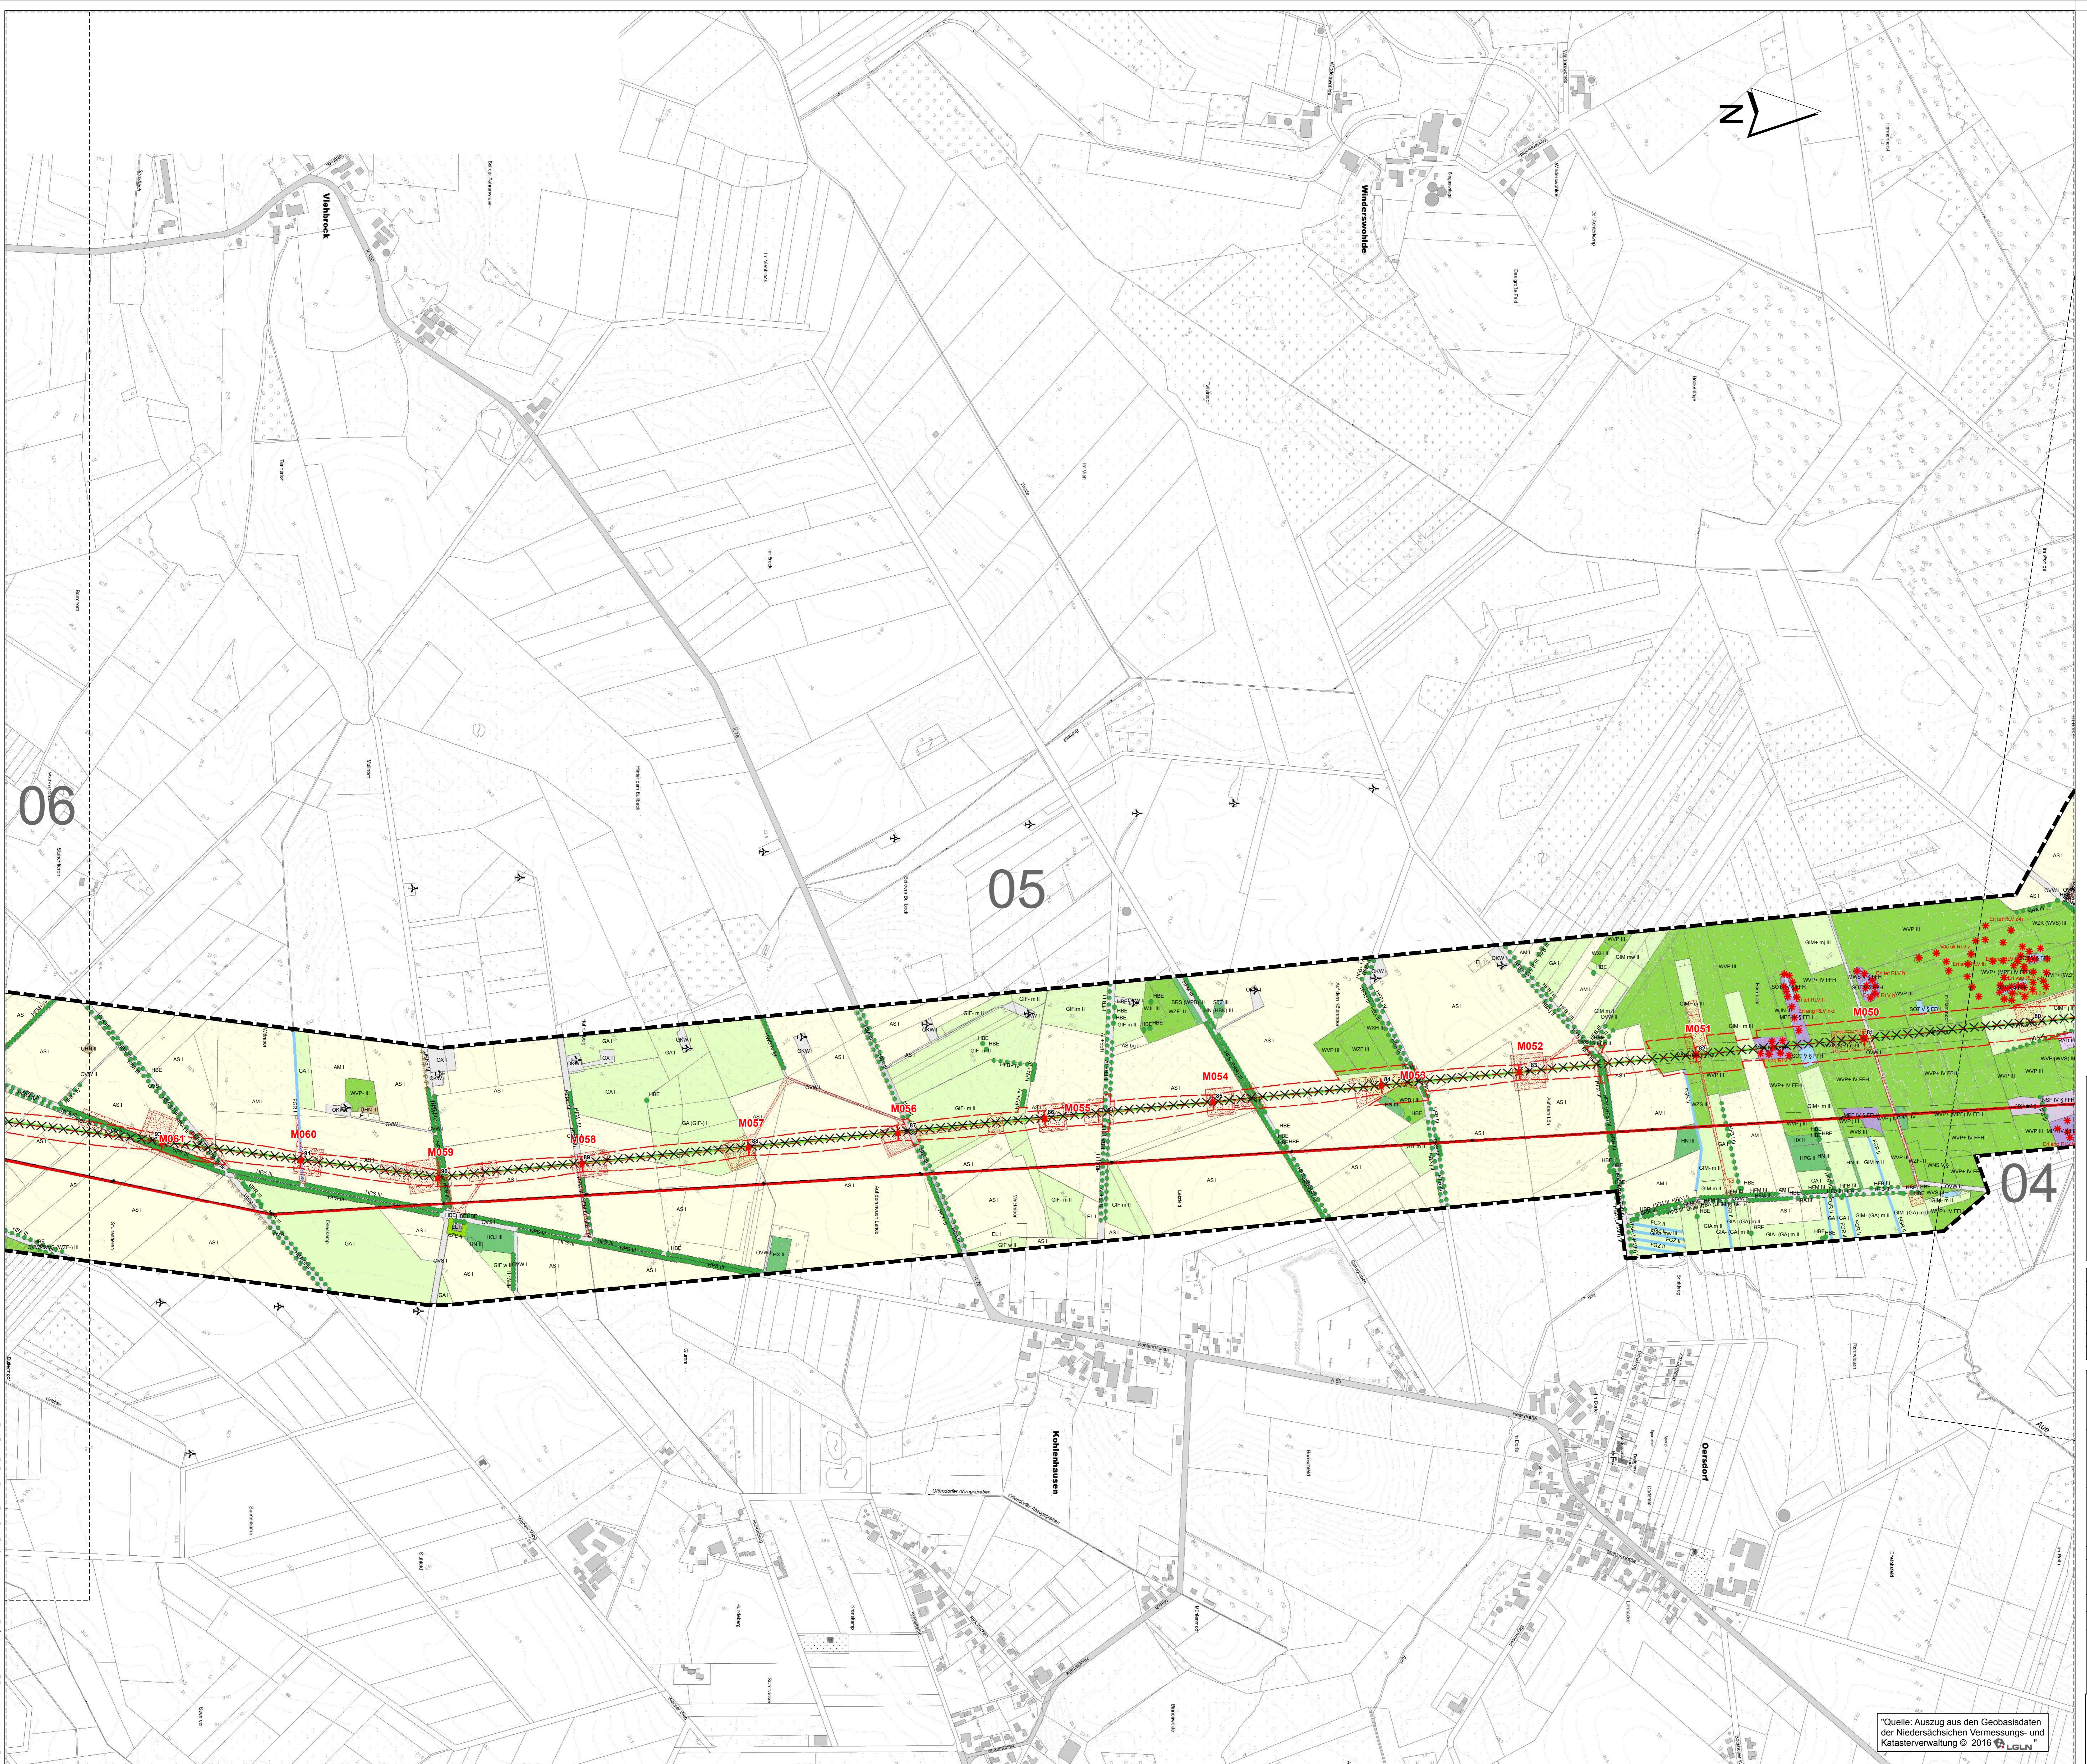

Auftraggeber  
**Tennet TSO GmbH**  
 Bernecker Straße 70  
 95448 Bayreuth

Projekt  
 380-kV-Leitung Stade – Landesbergen  
 BBPI-Projekt Nr. 7 / NEP-Maßnahme 71b  
 Abschnitte 2 und 3: Dollern - Eisdorf und Eisdorf - Sottrum, LH-14-3111

Zeichnungsinhalt  
 Umweltstudie zum Planfeststellungsverfahren  
 Schutzgut Pflanzen - Biotoptypen

Datum	Name	Kennzeichnung	Maßstab: 1:5.000
PL	31.01.2020 Siebert	Projekt-Nr. 0311-15-028	150 Meter
gez.	31.01.2020 OST / LAS	Datei-Name Biotope_M_5000.mxd	Karte: 5
gepr.	31.01.2020 MST	Ploteinstellung	Blätter: 12




Blattgröße:  
 Blatt-Nr.: 05

**SWECO**   
 Planungs-Gemeinschaft GBR **LaReG** Landschaftsplanning  
 Dipl.-Ing. Ruth Pesch-Hawrée Gefügschaffung  
 Landschaftsarchitektin Dipl. Biologie  
 Helmstedter Straße 55a Tel. 0531-707156-0 Telefax 0531-707156-15 Internet www.lareg.de E-Mail info@lareg.de

Landschaftsplanning  
 Gefügschaffung  
 Dipl. Biologie  
 Helmstedter Straße 55a  
 Tel. 0531-707156-0  
 Telefax 0531-707156-15  
 Internet www.lareg.de  
 E-Mail info@lareg.de

## Legende

siehe Karte 5 Blatt "Legende"

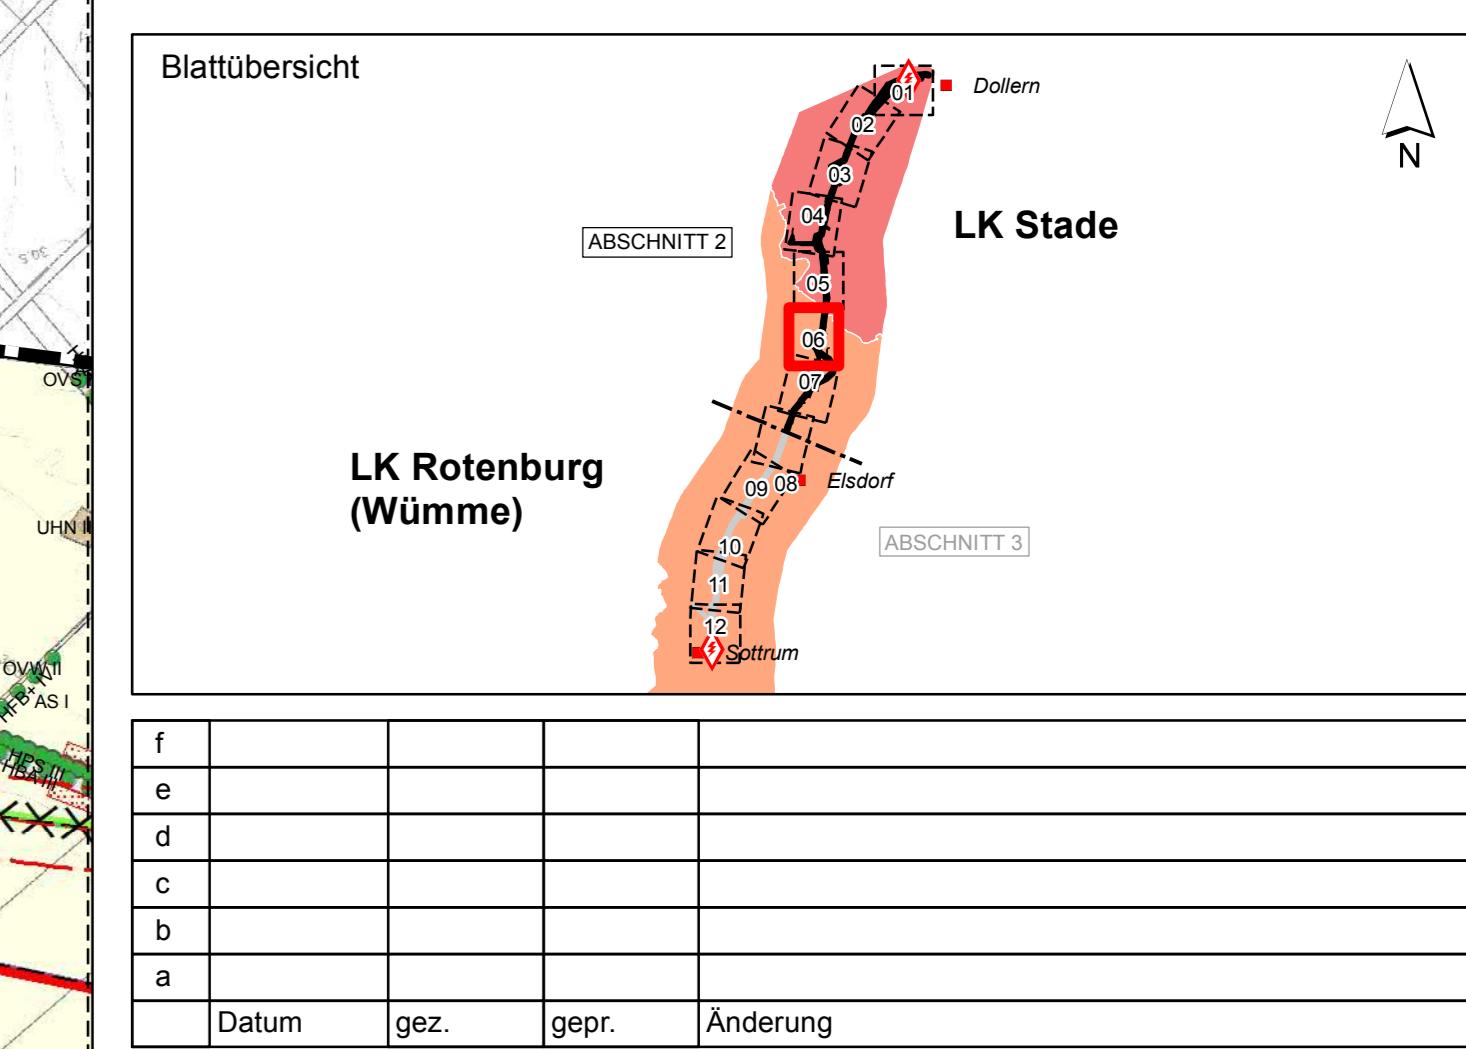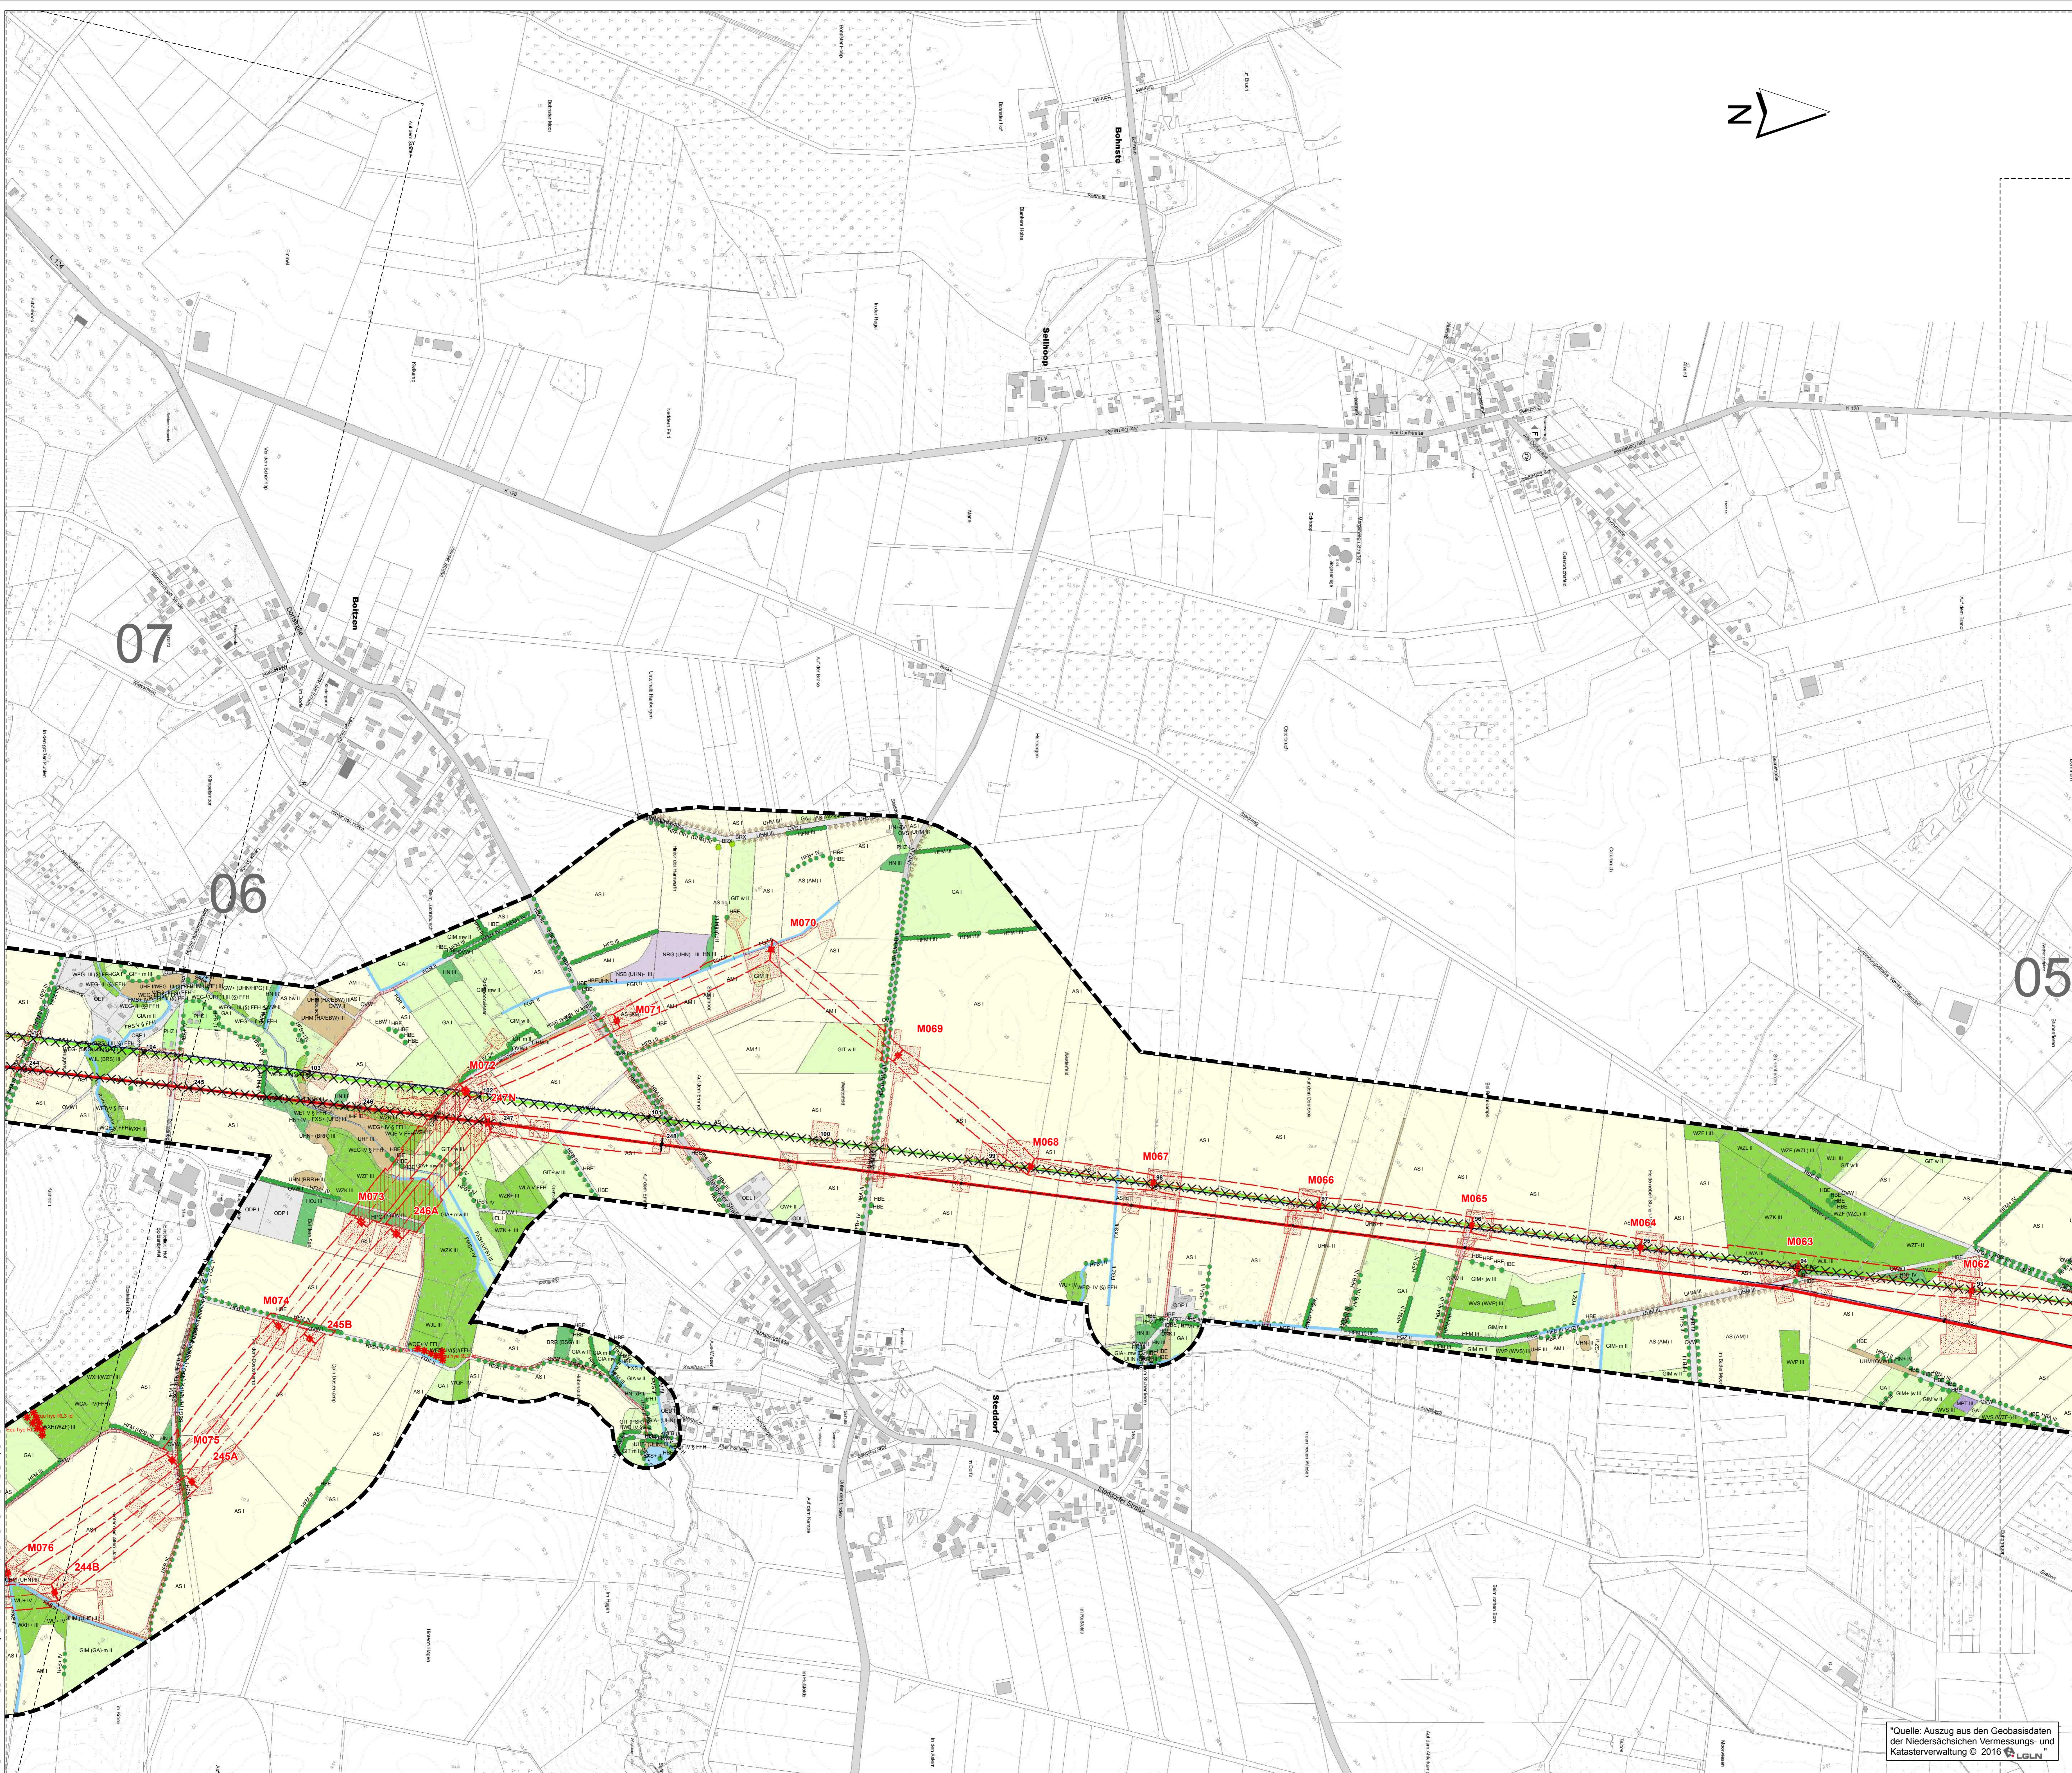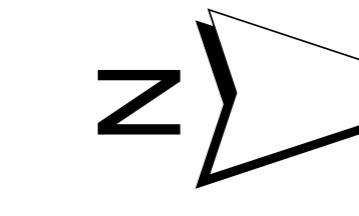

Auftraggeber  
**Tennet TSO GmbH**  
 Taking power further  
 Bernecker Straße 70  
 95448 Bayreuth

Projekt  
 380-kV-Leitung Stade - Landesbergen  
 BBPI-Projekt Nr. 7 / NEP-Maßnahme 71b  
 Abschnitte 2 und 3: Dollern - Eisdorf und Eisdorf - Sottrum, LH-14-3111


Zeichnungsinhalt  
 Umweltstudie zum Planfeststellungsverfahren  
 Schutzgut Pflanzen - Biotoparten

Datum	Name	Kennzeichnung	Maßstab: 1:5.000
PL	31.01.2020	Siebert	0311-15-028
gez.	31.01.2020	OST / LAS	Datei-Name: Biotope_M_5000.mxd
gepr.	31.01.2020	MST	Ploteinstellung
			Blätter: 12
			Blatt-Nr.: 06

Blattgröße:  
 Sweco GmbH  
 Postfach 34 70 17  
 28359 Bremen  
 Karl-Ferdinand-Braun-Str. 9  
 Telefon +49 0421 2032-6  
 Telefax +49 0421 2032-747

Planungs-Gemeinschaft GBR  
**LaReG** Landschaftsplanning  
 Dipl.-Ing. Ruth Peschke-Hawtree  
 Dipl.-Ing. Gunnar Renfeldt  
 Landschaftsarchitektin  
 Dipl. Biologie  
 Helmstedter Straße 55A  
 38126 Bielefeld-Wewer  
 Telefon 0521-707156-00  
 Telefax 0521-707156-15  
 Internet www.lareg.de  
 E-Mail info@lareg.de

\*Quelle: Auszug aus den Grundbasisdaten  
 der Niedersächsischen Vermessungs- und  
 Katasterverwaltung © 2016

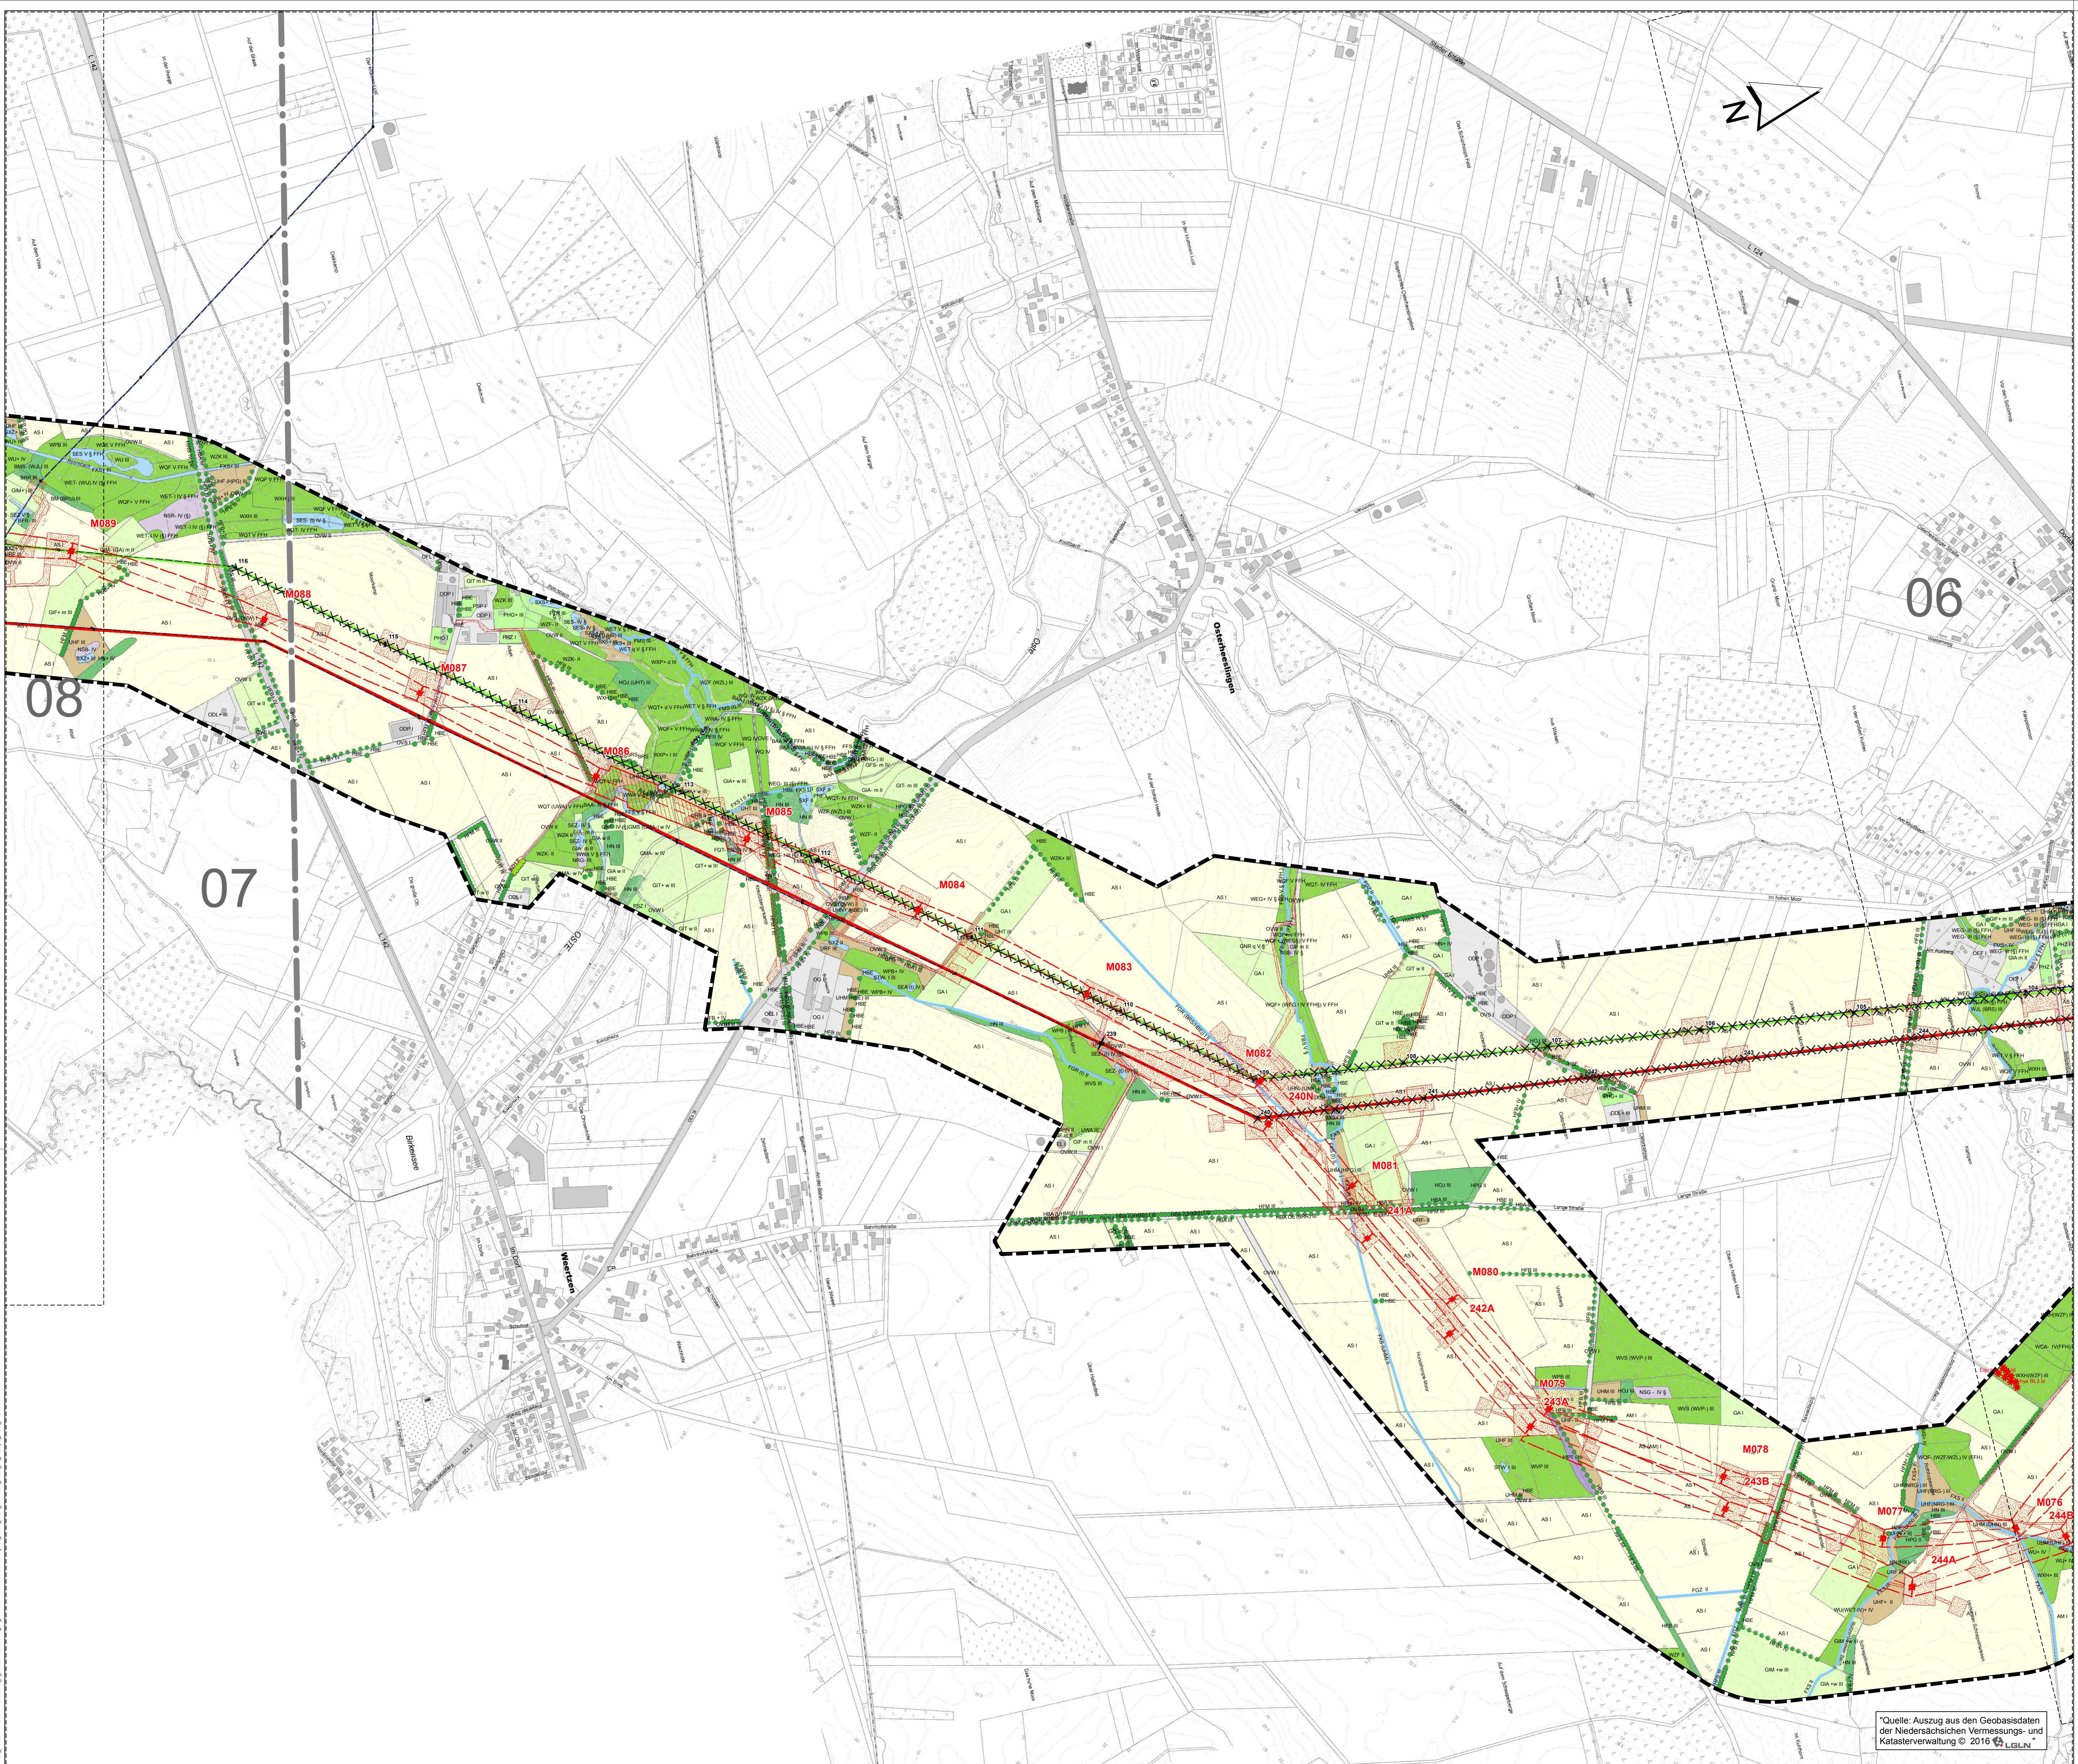

# Legende

siehe Karte 5 Blatt "Legende"



**TenneT TSO GmbH**  
Bernecker Straße 70  
95448 Bayreuth

380-kV-Leitung Stade – Landesbergen  
BBPI-Projekt Nr. 7 / NEP-Maßnahme 71b  
nitte 2 und 3: Dollern - Elsdorf und Elsdorf - Sottrum | H-14-3111

Umweltstudie zum Planfeststellungsverfahren  
Schul- und Pflegeplanung

Schutzgut / Flanzen - Biotoptypen				
um	Name		Kennzeichnung	Maßstab: 1:5.000
01.2020	Siebert	Projekt-Nr.	0311-15-028	0 150 Meter
01.2020	OST / LAS	Datei-Name	Biotope_M_5000.mxd	Karte: 5
01.2020	MST	Ploteinstellung		Blätter: 12
e:				Blatt-Nr.: 07


**Sweco GmbH**  
Postfach 34 70 17  
28339 Bremen  
Karl-Ferdinand-Braun-Str. 9   Telefon   +49 0421 2032-6

Planungs-  
Gemeinschaft GbR **LaReG** Landschaftsplanung  
Rekultivierung  
Grünplanung

Dipl. - Ing. Ruth Peschk-Hawtree  
Landschaftsarchitektin  
Helmstedter Straße 55A  
Telefon 0531-707156-00  
Internet [www.lareg.de](http://www.lareg.de)  
Prof. Dr. Gunnar Rehfeldt  
Dipl. Biologe  
38126 Braunschweig  
Telefax 0531-707156-15  
E-Mail [info@lareg.de](mailto:info@lareg.de)


## Legende

siehe Karte 5 Blatt "Legende"

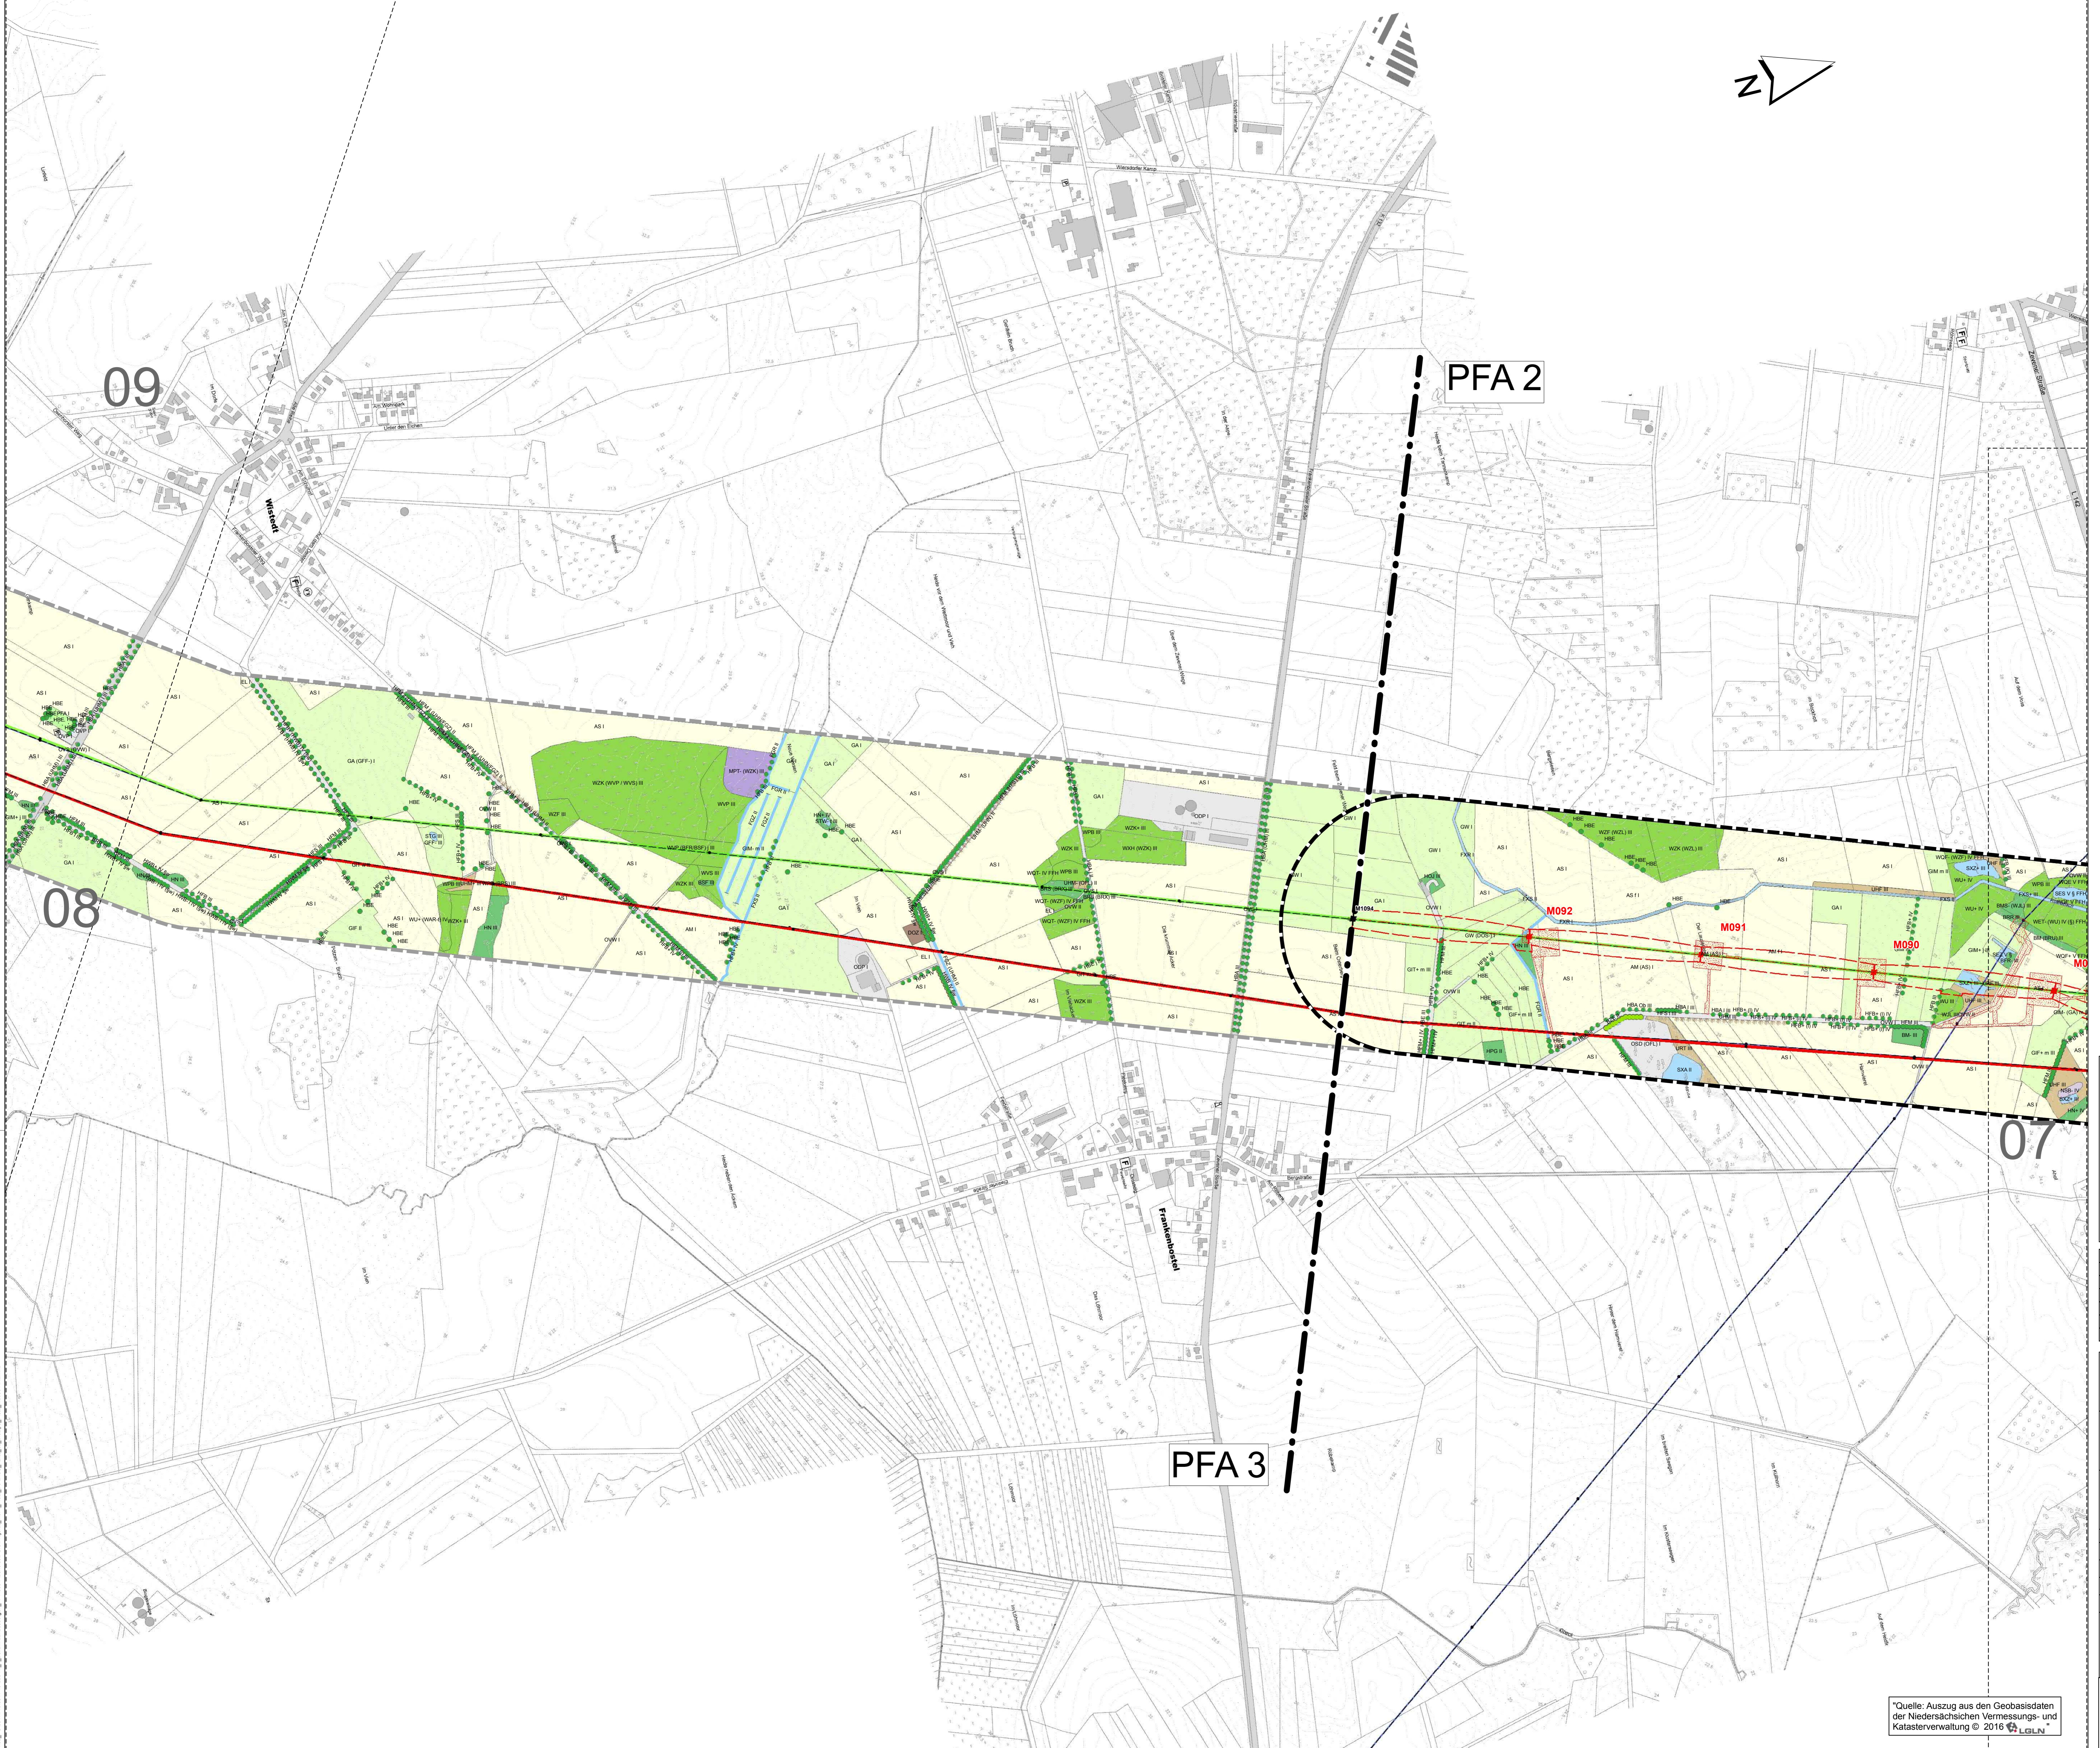

## Legende

siehe Karte 5 Blatt "Legende"

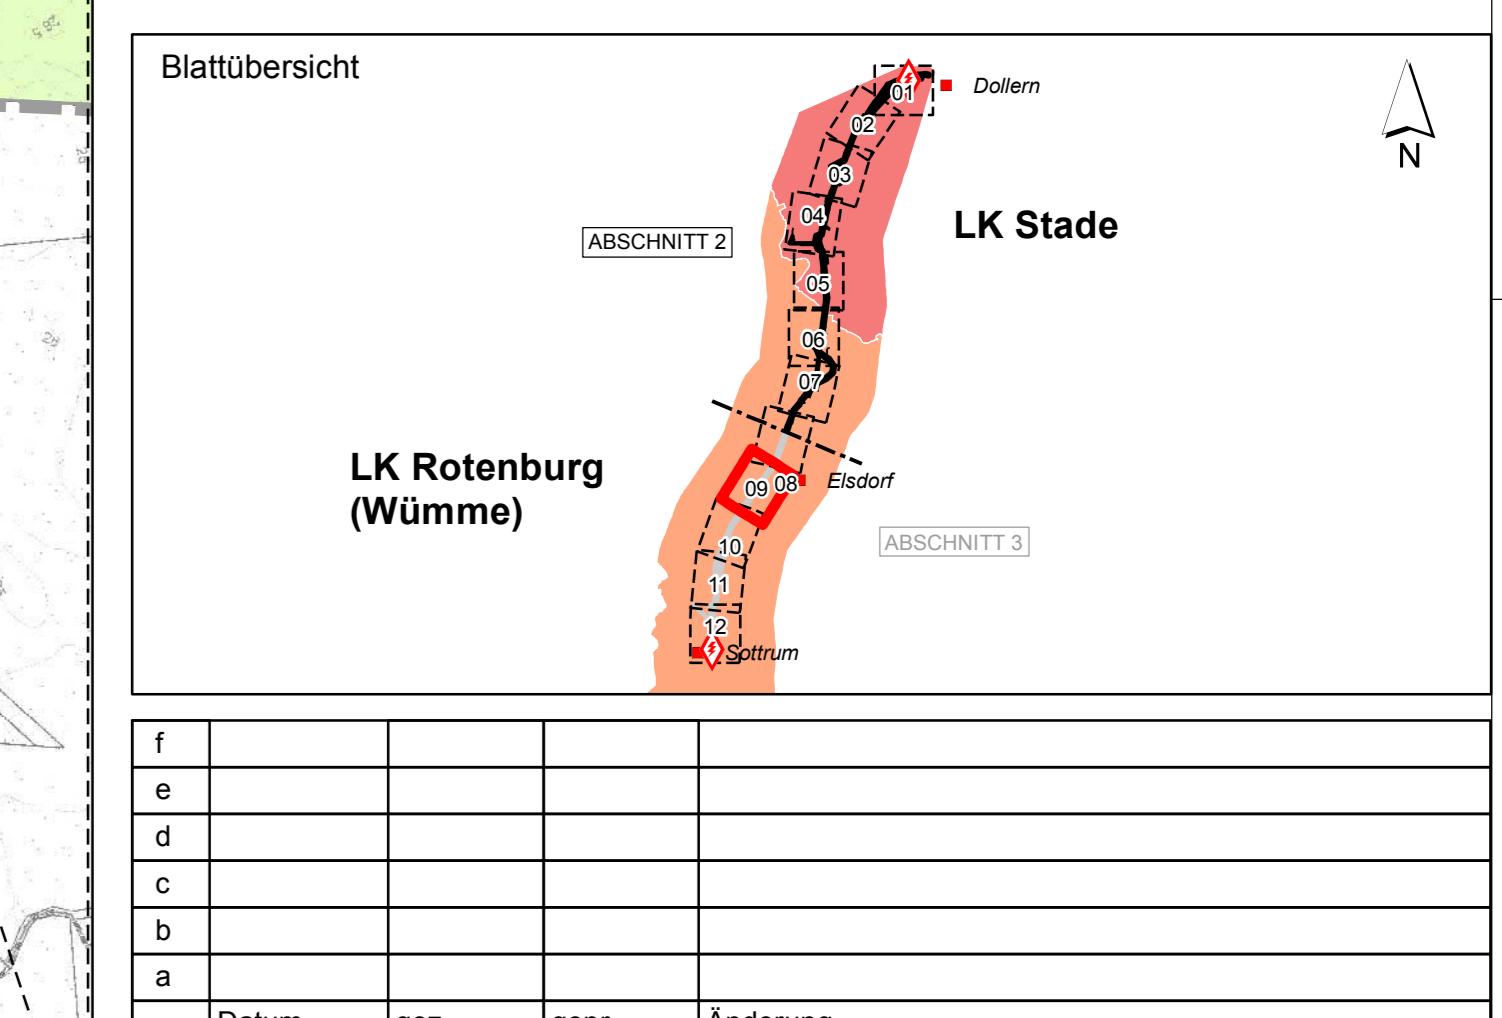

f	e	d	c	b	a

Datum gez. gepr. Änderung

Auftraggeber  
**Tennet TSO GmbH**  
 Taking power further  
 Bernecker Straße 70  
 95448 Bayreuth

Projekt  
 380-kV-Leitung Stade – Landesbergen  
 BBPI-Projekt Nr. 7 / NEP-Maßnahme 71b  
 Abschnitte 2 und 3: Dollern - Eisdorf und Elsdorf - Sottrum, LH-14-3111

Zeichnungsinhalt  
 Umweltstudie zum Planfeststellungsverfahren  
 Schutzgut Pflanzen - Biotoptypen

Datum	Name	Kennzeichnung	Maßstab: 1:5.000
PL 31.01.2020	Siebert	Projekt-Nr. 0311-15-028	0 150 Meter
gez. 31.01.2020	OST / LAS	Datei-Name: Biotope_M_5000.mxd	Karte: 5
gepr. 31.01.2020	MST	Ploteinstellung	Blätter: 12

Blaatgröße:  
 Blatt-Nr.: 09

**SWECO**



Planungs-Gemeinschaft GBR **LaReG** Landschaftsplanning  
 Dipl.-Ing. Ruth Peschke-Hawrée Geplante Nutzung  
 Landschaftsarchitektin Dipl. Biologie  
 Helmstedter Straße 55A 38126 Braunschweig Tel. 0531-707156-00 Telefax 0531-707156-15 Internet www.lareg.de E-Mail info@lareg.de

\*Quelle: Auszug aus den Grundbasisdaten der Niedersächsischen Vermessungs- und Katasterverwaltung © 2016



## Legende

siehe Karte 5 Blatt "Legende"

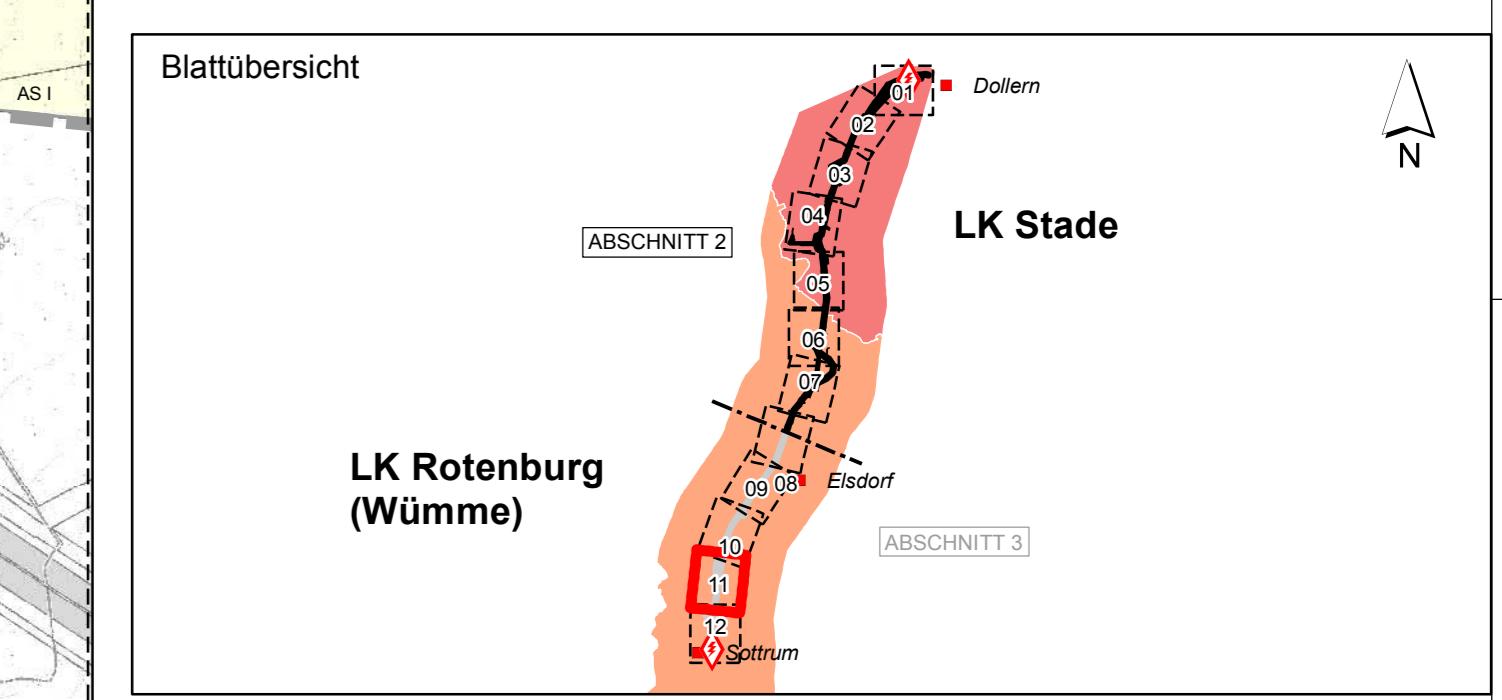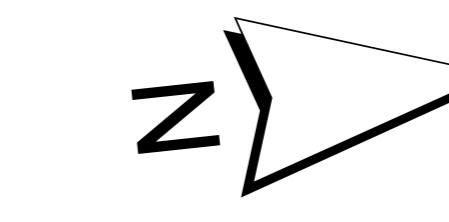

f	e	d	c	b	a	Datum	gez.	gepr.	Aenderung

Auftraggeber  
**Tennet TSO GmbH**  
 Bernecker Straße 70  
 95448 Bayreuth

Projekt  
 380-kV-Leitung Stade – Landesbergen  
 BBPI-Projekt Nr. 7 / NEP-Maßnahme 71b  
 Abschnitte 2 und 3: Dollern - Elsdorf und Elsdorf - Sottrum, LH-14-3111

Zeichnungsinhalt  
 Umweltstudie zum Planfeststellungsverfahren  
 Schutzgut Pflanzen - Biotoptypen


Datum	Name	Kennzeichnung	Maßstab: 1:5.000
PL 31.01.2020	Siebert	Projekt-Nr. 0311-15-028	0 150 Meter
gez. 31.01.2020	OST / LAS	Datei-Name: Biotope_M_5000.mxd	Karte: 5
gepr. 31.01.2020	MST	Ploteinstellung	Blätter: 12

Blattgröße:  
 Sweco GmbH  
 Postfach 34 70 17  
 95448 Bayreuth  
 Karl-Ferdinand-Braun-Str. 9 Telefon +49 0421 2032-6  
 28359 Bremen Telefax +49 0421 2032-747

Planungs-Gemeinschaft GBR LaReG Landschaftsplanning  
 Dipl.-Ing. Ruth Pesch-Hawrye Dipl. Dr. Gunnar Rehfeldt  
 Landschaftsarchitektin Prof. Dr. Biologie


Helmstedtstrasse 55A 38126 Bremen Tel. 0531-707156-00 Telefax 0531-707156-15 Internet www.lareg.de E-Mail info@lareg.de

\*Quelle: Auszug aus den Grobbasisdaten der Niedersächsischen Vermessungs- und Katasterverwaltung © 2016 LGN

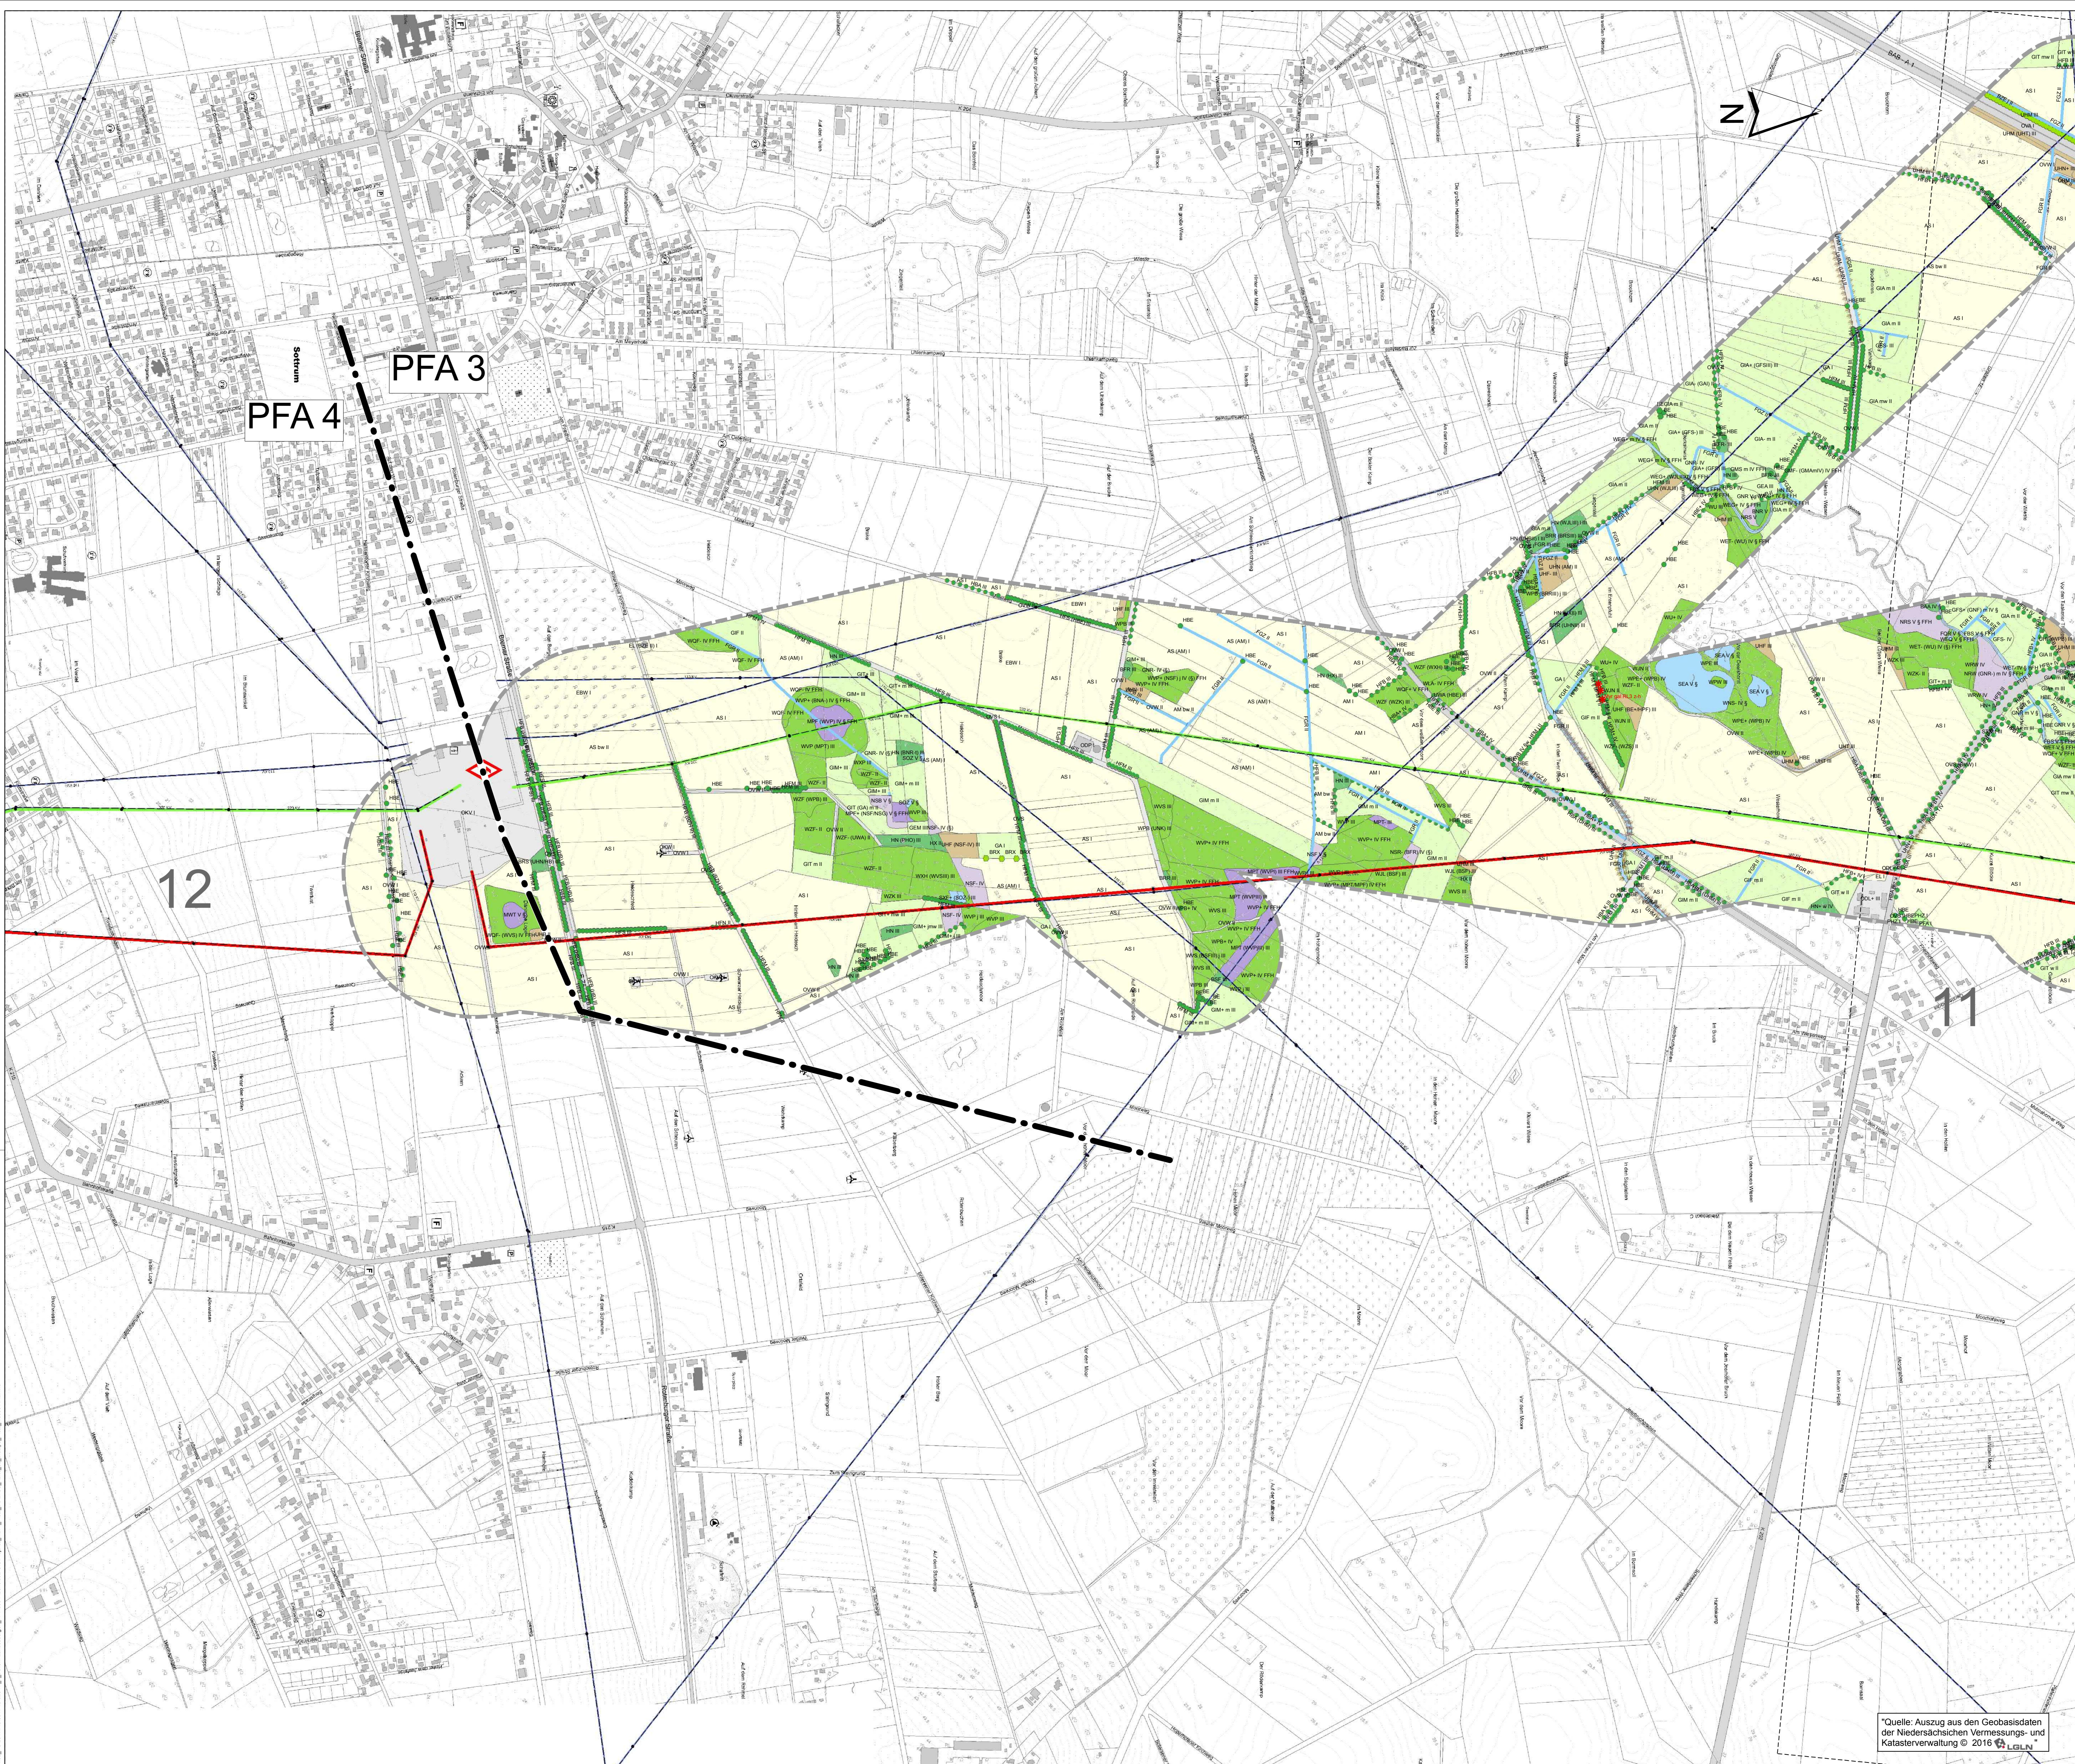

# Legende

**siehe Karte 5 Blatt "Legende"**

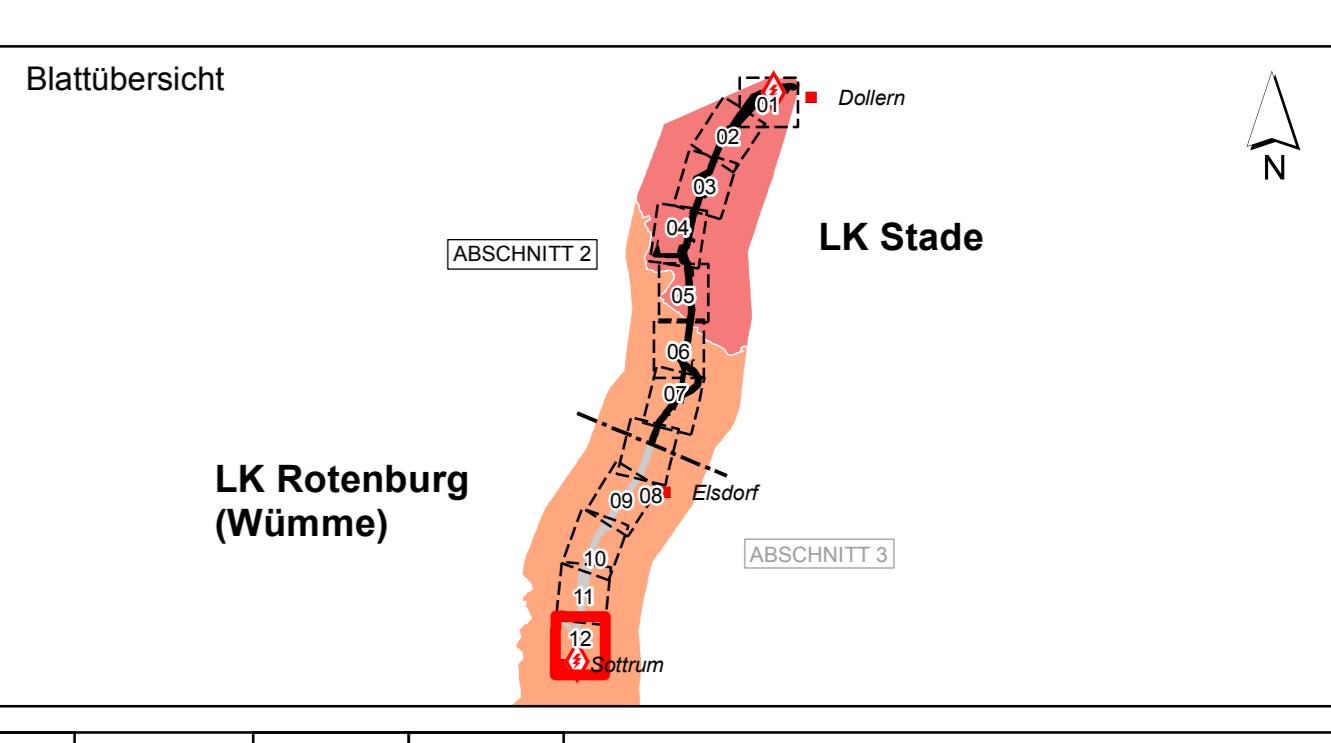

f				
e				
d				
c				
b				
a				
Datum	vor	nach	Änderung	

Auftraggeber

The logo for Tennet, featuring a stylized blue and green graphic followed by the word "tennet" in a bold, lowercase sans-serif font, with the tagline "Taking power further" in a smaller, italicized font below it.

TenneT TSO GmbH  
Bernecker Straße 70  
05112 Berlin

Projekt  
380-kV-Leitung Stade – Landesbergen  
BBPI-Projekt Nr. 7 / NEP-Maßnahme 71b  
Abschnitte 2 und 3: Dollern - Elsdorf und Elsdorf - Sottrum, LH-14-311

---

Zeichnungsinhalt

Umweltstudie zum Planfeststellungsverfahren

# Schutzgut Pflanzen - Biotoptypen

Blattgröße: Blatt-Nr.: 12

**SWECO**   
Postfach 34 70 17  
28339 Bremen  
Karl-Ferdinand-Braun-Str. 9      Telefon      +49 0421 2032-6  
28359 Bremen                        Telefax      +49 0421 2032-747

Planungs-  
Gemeinschaft GbR **LaReG** Landschaftsplanung  
Rekultivierung  
Grünplanung